


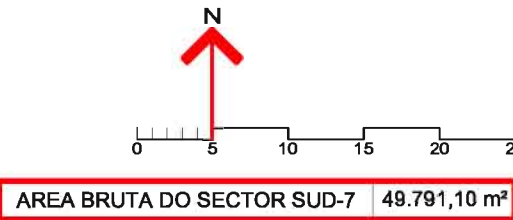

PARAMETROS URBANISTICOS SECTOR SUD-7 "A PEZOCA"						
AREA AMBITO TOTAL	59.091,10 m²	5.909 ha				
SISTEMA XERAL ADSCRITO (Parque Metropolitano de Liers ZV-6)	9.300,00 m²	0.930 ha				
AREA BRUTA DO SECTOR	49.791,10 m²	4.979 ha				
SISTEMA VIARIO EXISTENTE (mantense na ordenación)	2.224,63 m²	0,222 ha				
AREA NETA DO SECTOR	47.566,67 m²	4.756 ha				
AREA DE REPARTO	59.896,57 m²	5.990 ha				
DENSIDADE MAXIMA	45 viv/ha	214 viv.				
EDIFICABILIDADE PRIVADA	0,48 m²/m²	22.831,95 m²				
EDIFICABILIDADE TOTAL		22.831,95 m²				

REPARTO DA EDIFICABILIDADE						
USO	%	REXIME	TITULARIDADE	%	EDIFICABILIDADE	Nº MAX. VIVENDAS
RESIDENCIAL COLECTIVO EN BLOQUE ILLADO	89%	VIVENDA LIBRE	PRIVADA	80%	12.192,26 m²	20.320,44 m²
COMERCIAL	11%	VIVENDA DE PROTECCION PUBLICA	PRIVADA	40%	8.128,18 m²	154
TOTAL	100%				2.511,51 m²	-
					22.831,95 m²	214



DOCUMENTO REFUNDIDO. APROBACION DEFINITIVA

PROXECTO
PLAN PARCIAL
SECTOR SUD-7 "A PEZOCA"

SITUACION
SECTOR SUD-7 "A PEZOCA"
OLEiros, A CORUÑA

PETICIONARIO
ASOCIACION GESTORA SUD-7

PLANO
SINTESE DE ORDENACION
PARAMETROS URBANISTICOS

OS ARQUITECTOS


JOSE RAMON
RODRIGUEZ VARELA

ESCALA
1 / 500

DATA
XUÑO 2014

ARQUIVO
437/983

0.00

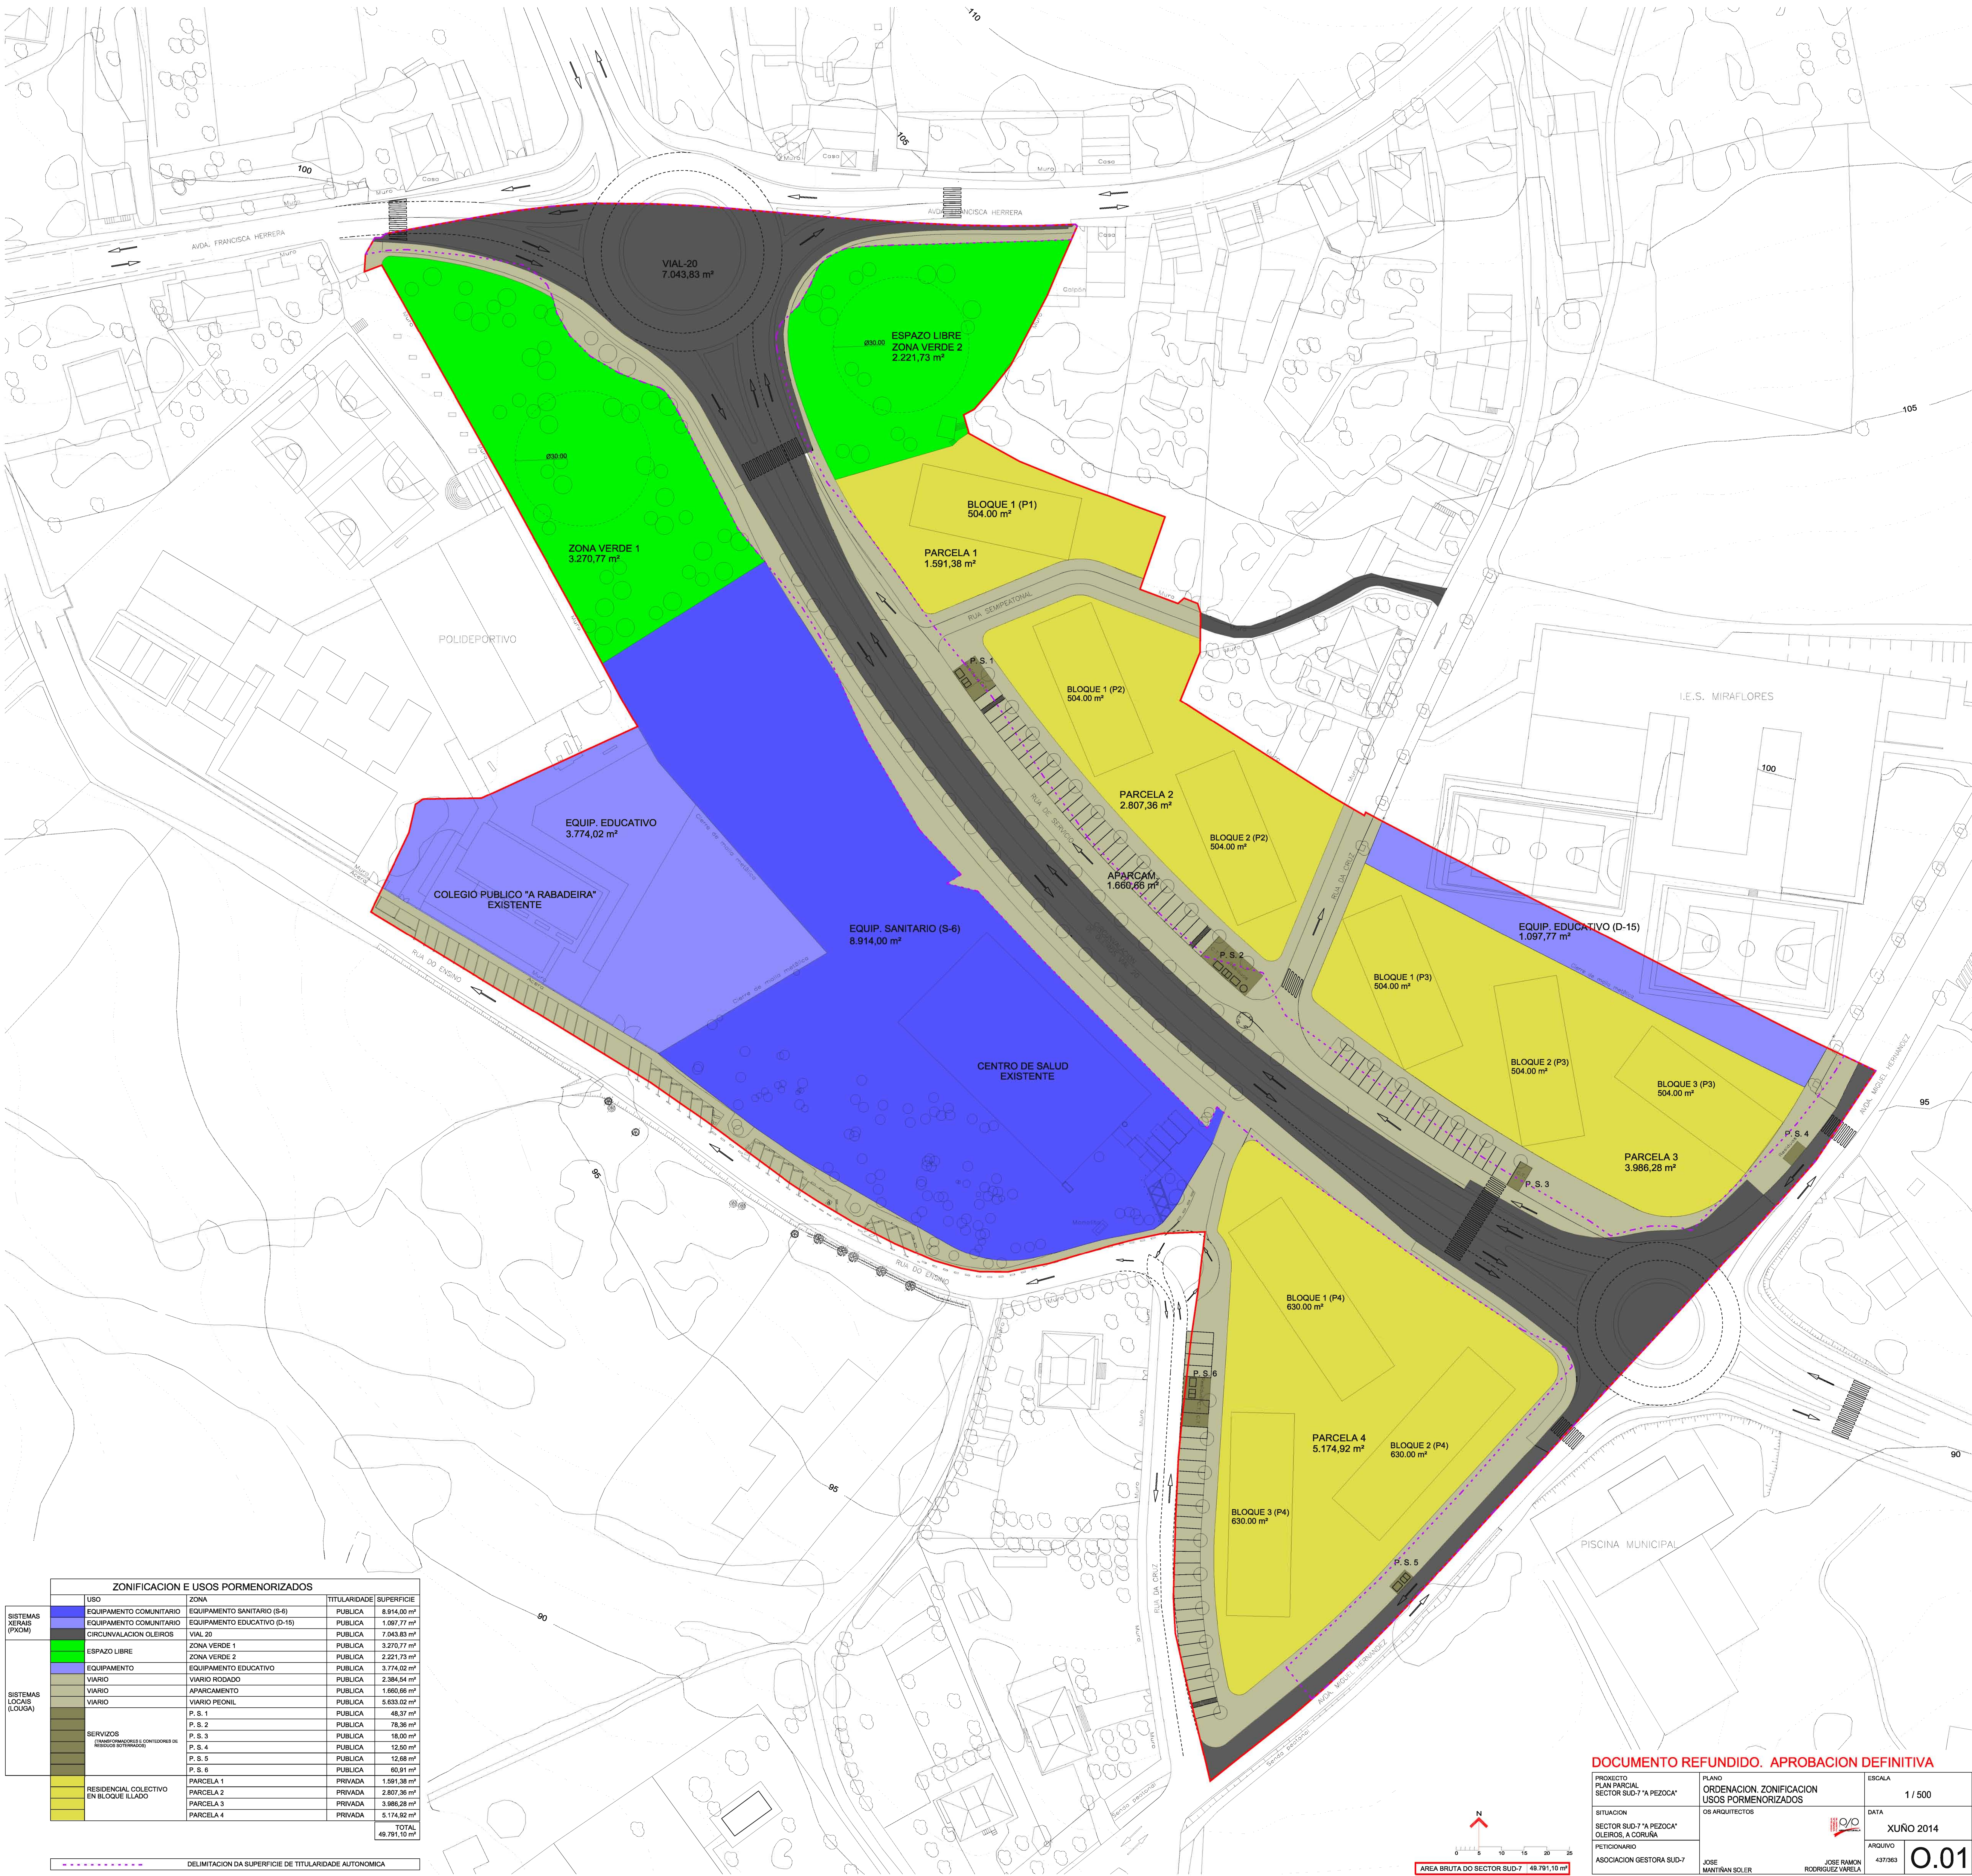

ZONIFICACION E USOS PORMENORIZADOS				
	USO	ZONA	TITULARIDADE	SUPERFICIE
SISTEMAS XERAS (PKOM)	EQUIPAMENTO COMUNITARIO	EQUIPAMENTO SANITARIO (S-6)	PUBLICA	8.914,00 m²
	EQUIPAMENTO COMUNITARIO	EQUIPAMENTO EDUCATIVO (D-15)	PUBLICA	1.097,77 m²
	CIRCUNVALACION OLEIROS	VIAL 20	PUBLICA	7.043,83 m²
	ESPAZO LIBRE	ZONA VERDE 1	PUBLICA	3.270,77 m²
SISTEMAS LOCAIS (LOUGA)	EQUIPAMENTO	ZONA VERDE 2	PUBLICA	2.221,73 m²
	VIARIO	EQUIPAMENTO EDUCATIVO	PUBLICA	3.774,02 m²
	VIARIO	VIARIO RODADO	PUBLICA	2.384,54 m²
	VIARIO	APARCAMENTO	PUBLICA	1.660,66 m²
	VIARIO	VIARIO PEONIL	PUBLICA	5.633,02 m²
	SERVICIOS (TRANSFORMADORES E CONTADORES DE MEDIDA DE SERVIDORES)	P. S. 1	PUBLICA	48,37 m²
		P. S. 2	PUBLICA	78,36 m²
		P. S. 3	PUBLICA	18,00 m²
		P. S. 4	PUBLICA	12,50 m²
		P. S. 5	PUBLICA	12,68 m²
		P. S. 6	PUBLICA	60,91 m²
	RESIDENCIAL COLECTIVO EN BLOQUE ILADO	PARCELA 1	PRIVADA	1.591,38 m²
		PARCELA 2	PRIVADA	2.807,36 m²
		PARCELA 3	PRIVADA	3.986,28 m²
		PARCELA 4	PRIVADA	5.174,92 m²
	TOTAL			49.791,10 m²

DELIMITACION DA SUPERFICIE DE TITULARIDADE AUTONOMICA

DOCUMENTO REFUNDIDO. APROBACION DEFINITIVA

PROXECTO PLAN PARCIAL SECTOR SUB-7 "A PEZOCA"	PLANO ORDENACION, ZONIFICACION USOS PORMENORIZADOS OS ARQUITECTOS	ESCALA 1 / 500
SITUACION SECTOR SUB-7 "A PEZOCA" OLEIROS, A CORUÑA	DATA XUÑO 2014	
PETICIONARIO ASOCIACION GESTORA SUB-7	ARQUIVO JOSE RAMON RODRIGUEZ VARELA	0.01


SUPERFICIE DE TITULARIDADE AUTONÓMICA 11.950,00 m²

ALIANCIÓN
LÍNEA DE EDIFICACIÓN EXTERIOR SOBRE RASANTE EN PLANTA BAIXA

ÁREA BRUTA DO SECTOR SUD-7 48.781,10 m²

DOCUMENTO REFUNDIDO. APROBACION DEFINITIVA

PROXECTO PLAN PARCIAL SECTOR SUD-7 "A PEZOCA"	PLANO ORDENACION ALIANCIONES E RASANTES OS ARQUITECTOS	ESCALA 1 / 500
SITUACION SECTOR SUD-7 "A PEZOCA" OLEiros, A CORUÑA	DATA XUÑO 2014	
PETICIONARIO ASOCIACION GESTORA SUD-7	JOSE RAMON RODRIGUEZ VARELA	ARQUIVO 437/983
JOSE MANTINAN SOLER		0.02

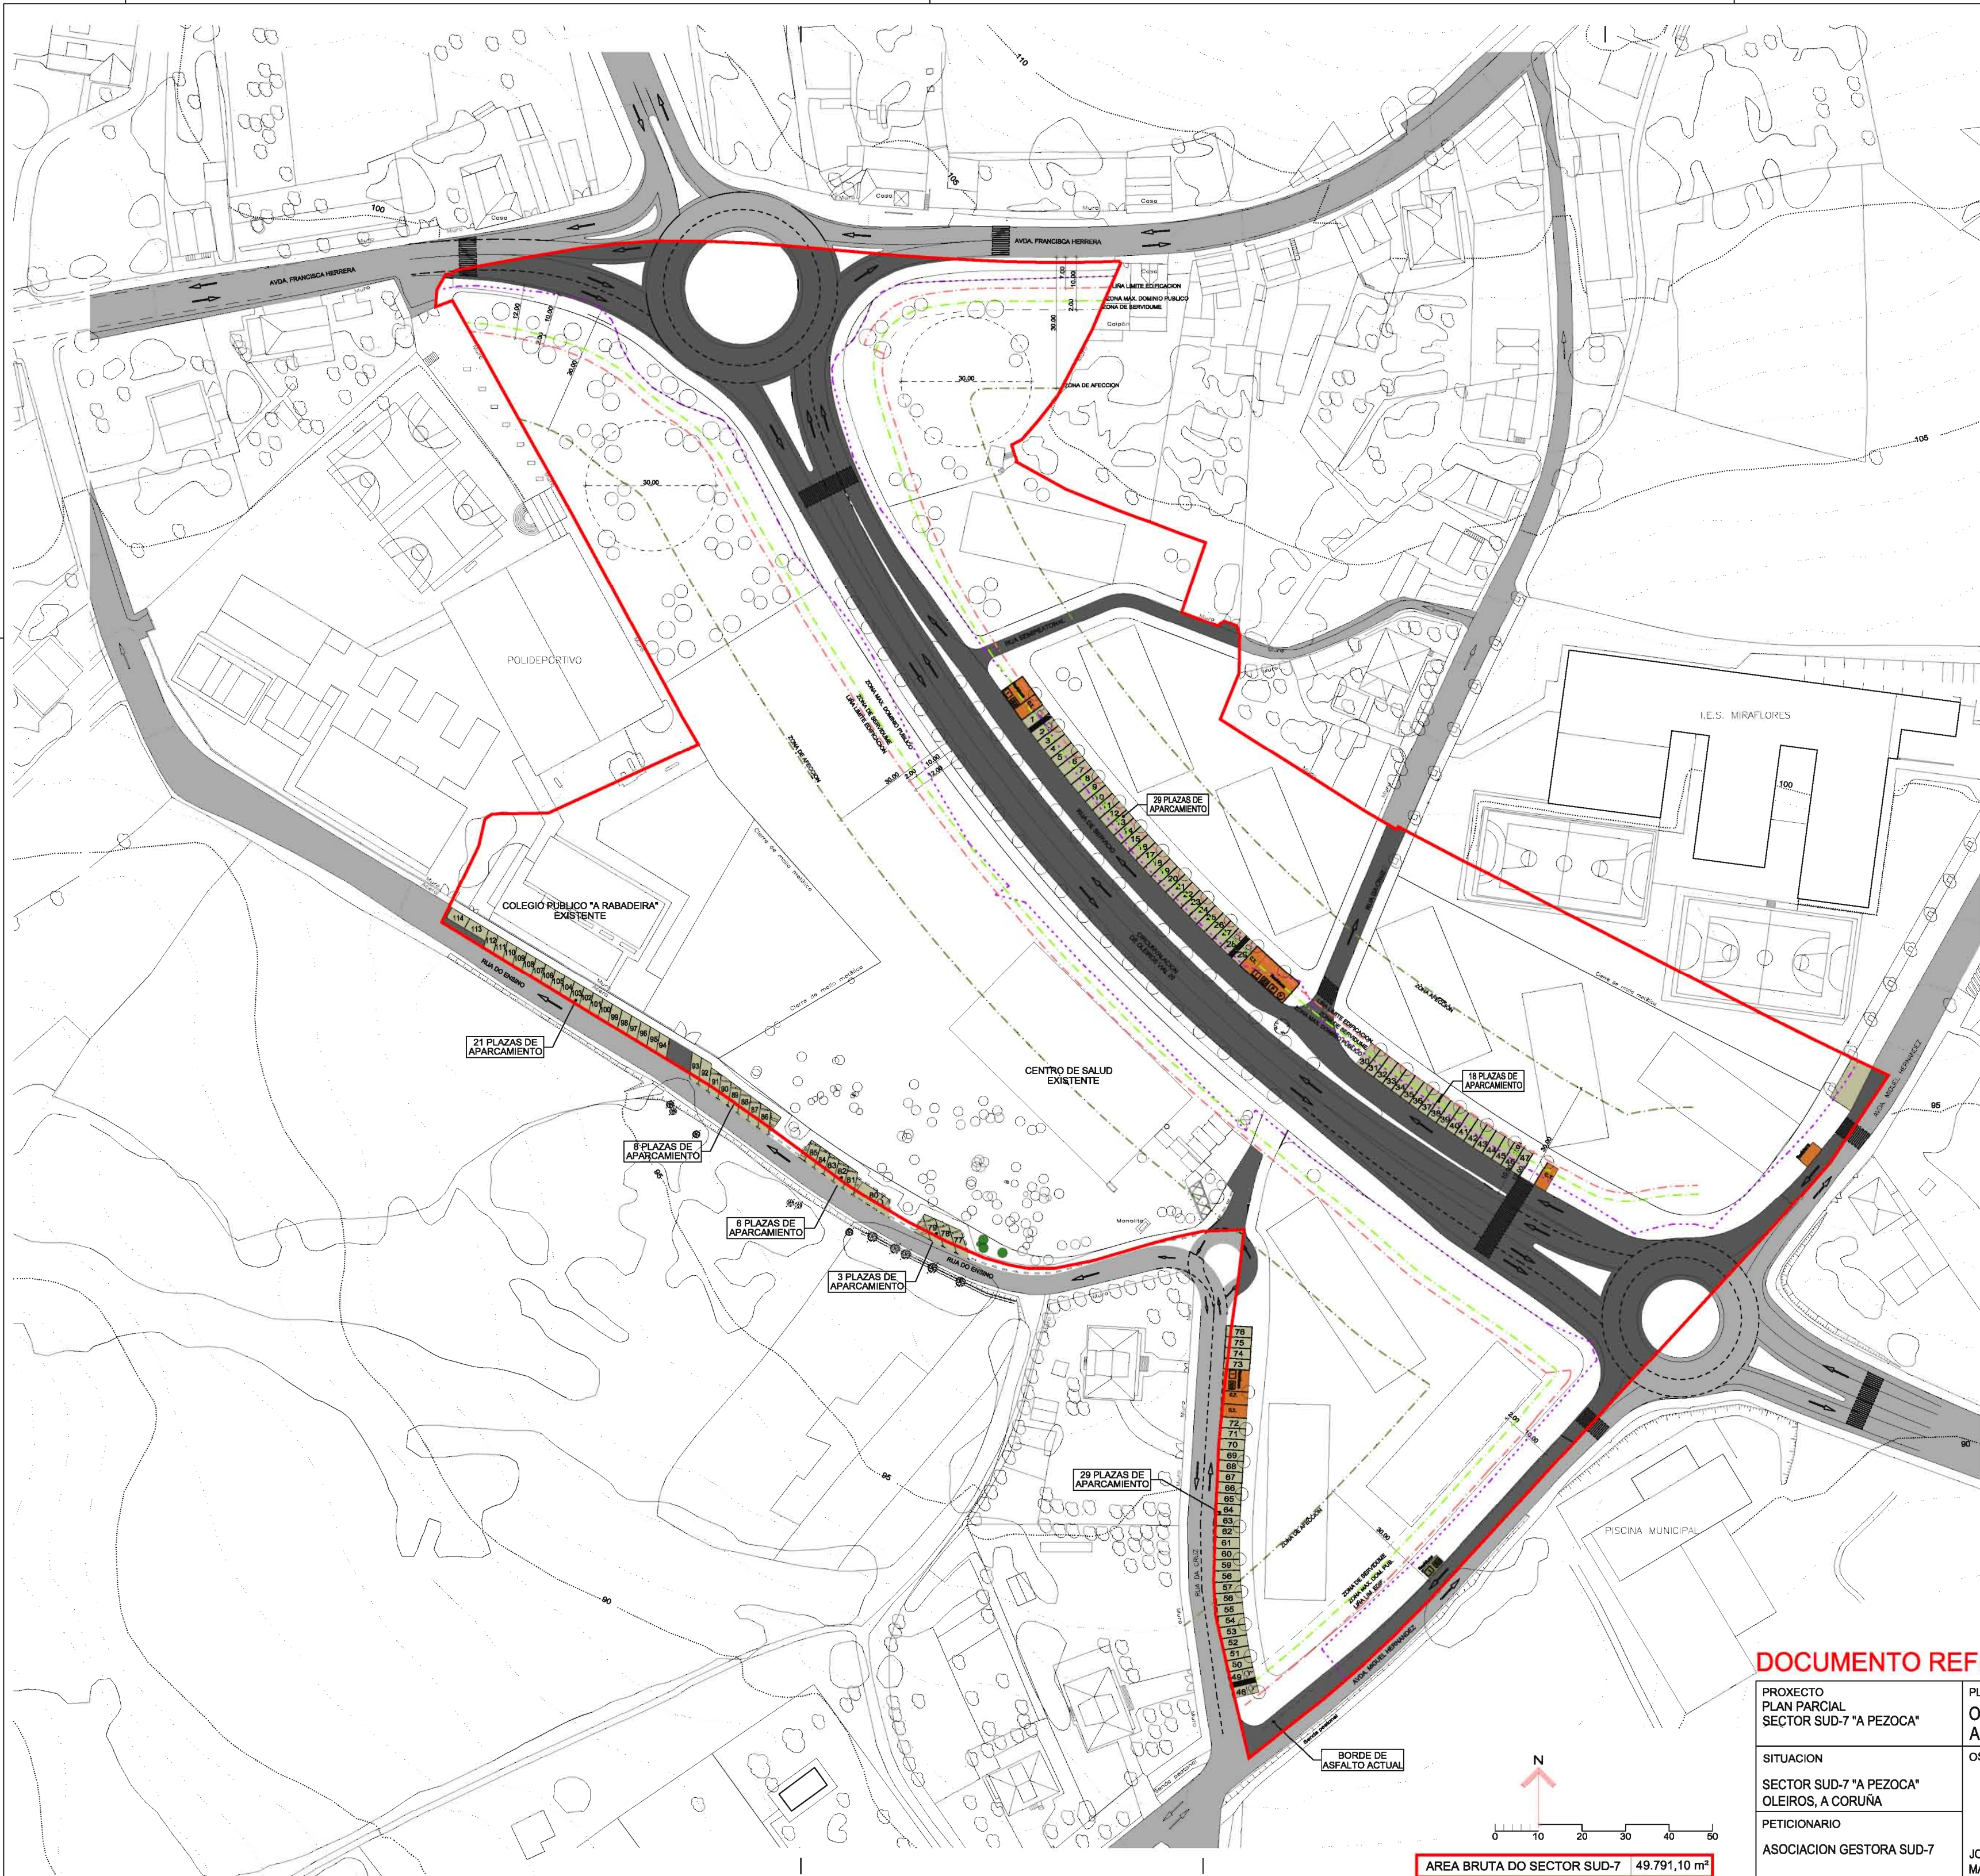

SERVIZOS (TRANSFORMADORES E CONTEDORES SOTERRADOS)
TRAZADO VIARIO DENTRO DO AMBITO DO SECTOR SUD-7
CONEXION CON VIARIO FORA DO AMBITO SECTOR SUD-7
116 PRAZAS DE APARCAMENTO DE DOMINIO PUBLICO SECTOR SUD-7

PRAZAS APARCAMENTO DE DOMINIO PUBLICO		
SITUACION	Nº PRAZAS APARCAM. PUBLICO	Nº PRAZAS APARCAMENTO PERSONAS MOB. REDUCIDA
RUA DE SERVICIO	47	4 (prazas nº 1, 2, 28 y 29)
AVDA. MIGUEL HERNANDEZ	-	-
RUA DA CRUZ	29	2 (prazas nº 48 y 49)
RUA DO ENSINO	38	1 (praza nº 80)
TOTAL	114	TOTAL 7

---	ZONA DE AFEECCION
---	LIÑA MAXIMA DE EDIFICACION
---	ZONA MAXIMA DE SERVIDUME
---	ZONA MAXIMA DOMINIO PUBLICO

LEYENDA
CONTEDORES RESIDUOS

1	2	P	V
---	---	---	---

1 Residuos Inorgánicos (3.200 l)
2 Residuos Orgánicos (360 l)
P Depósito Papel (3 m3)
V Depósito Vidrio (3 m3, ø1,60m)


DOCUMENTO REFUNDIDO. APROBACION DEFINITIVA

PROXECTO PLAN PARCIAL SECTOR SUD-7 "A PEZOCA"	PLANO ORDENACION. REDE VIARIA, APARCAMENTO PUBLICO E AFEECCIONS	ESCALA 1 / 1000
SITUACION SECTOR SUD-7 "A PEZOCA" OLEIROS, A CORUÑA	OS ARQUITECTOS	DATA XUÑO 2014
PETICIONARIO ASOCIACION GESTORA SUD-7	JOSE MANTIÑAN SOLER	ARQUIVO 437/363
	JOSE RAMON RODRIGUEZ VARELA	0.03

AREA BRUTA DO SECTOR SUD-7 49.791,10 m²

N

0 10 20 30 40 50

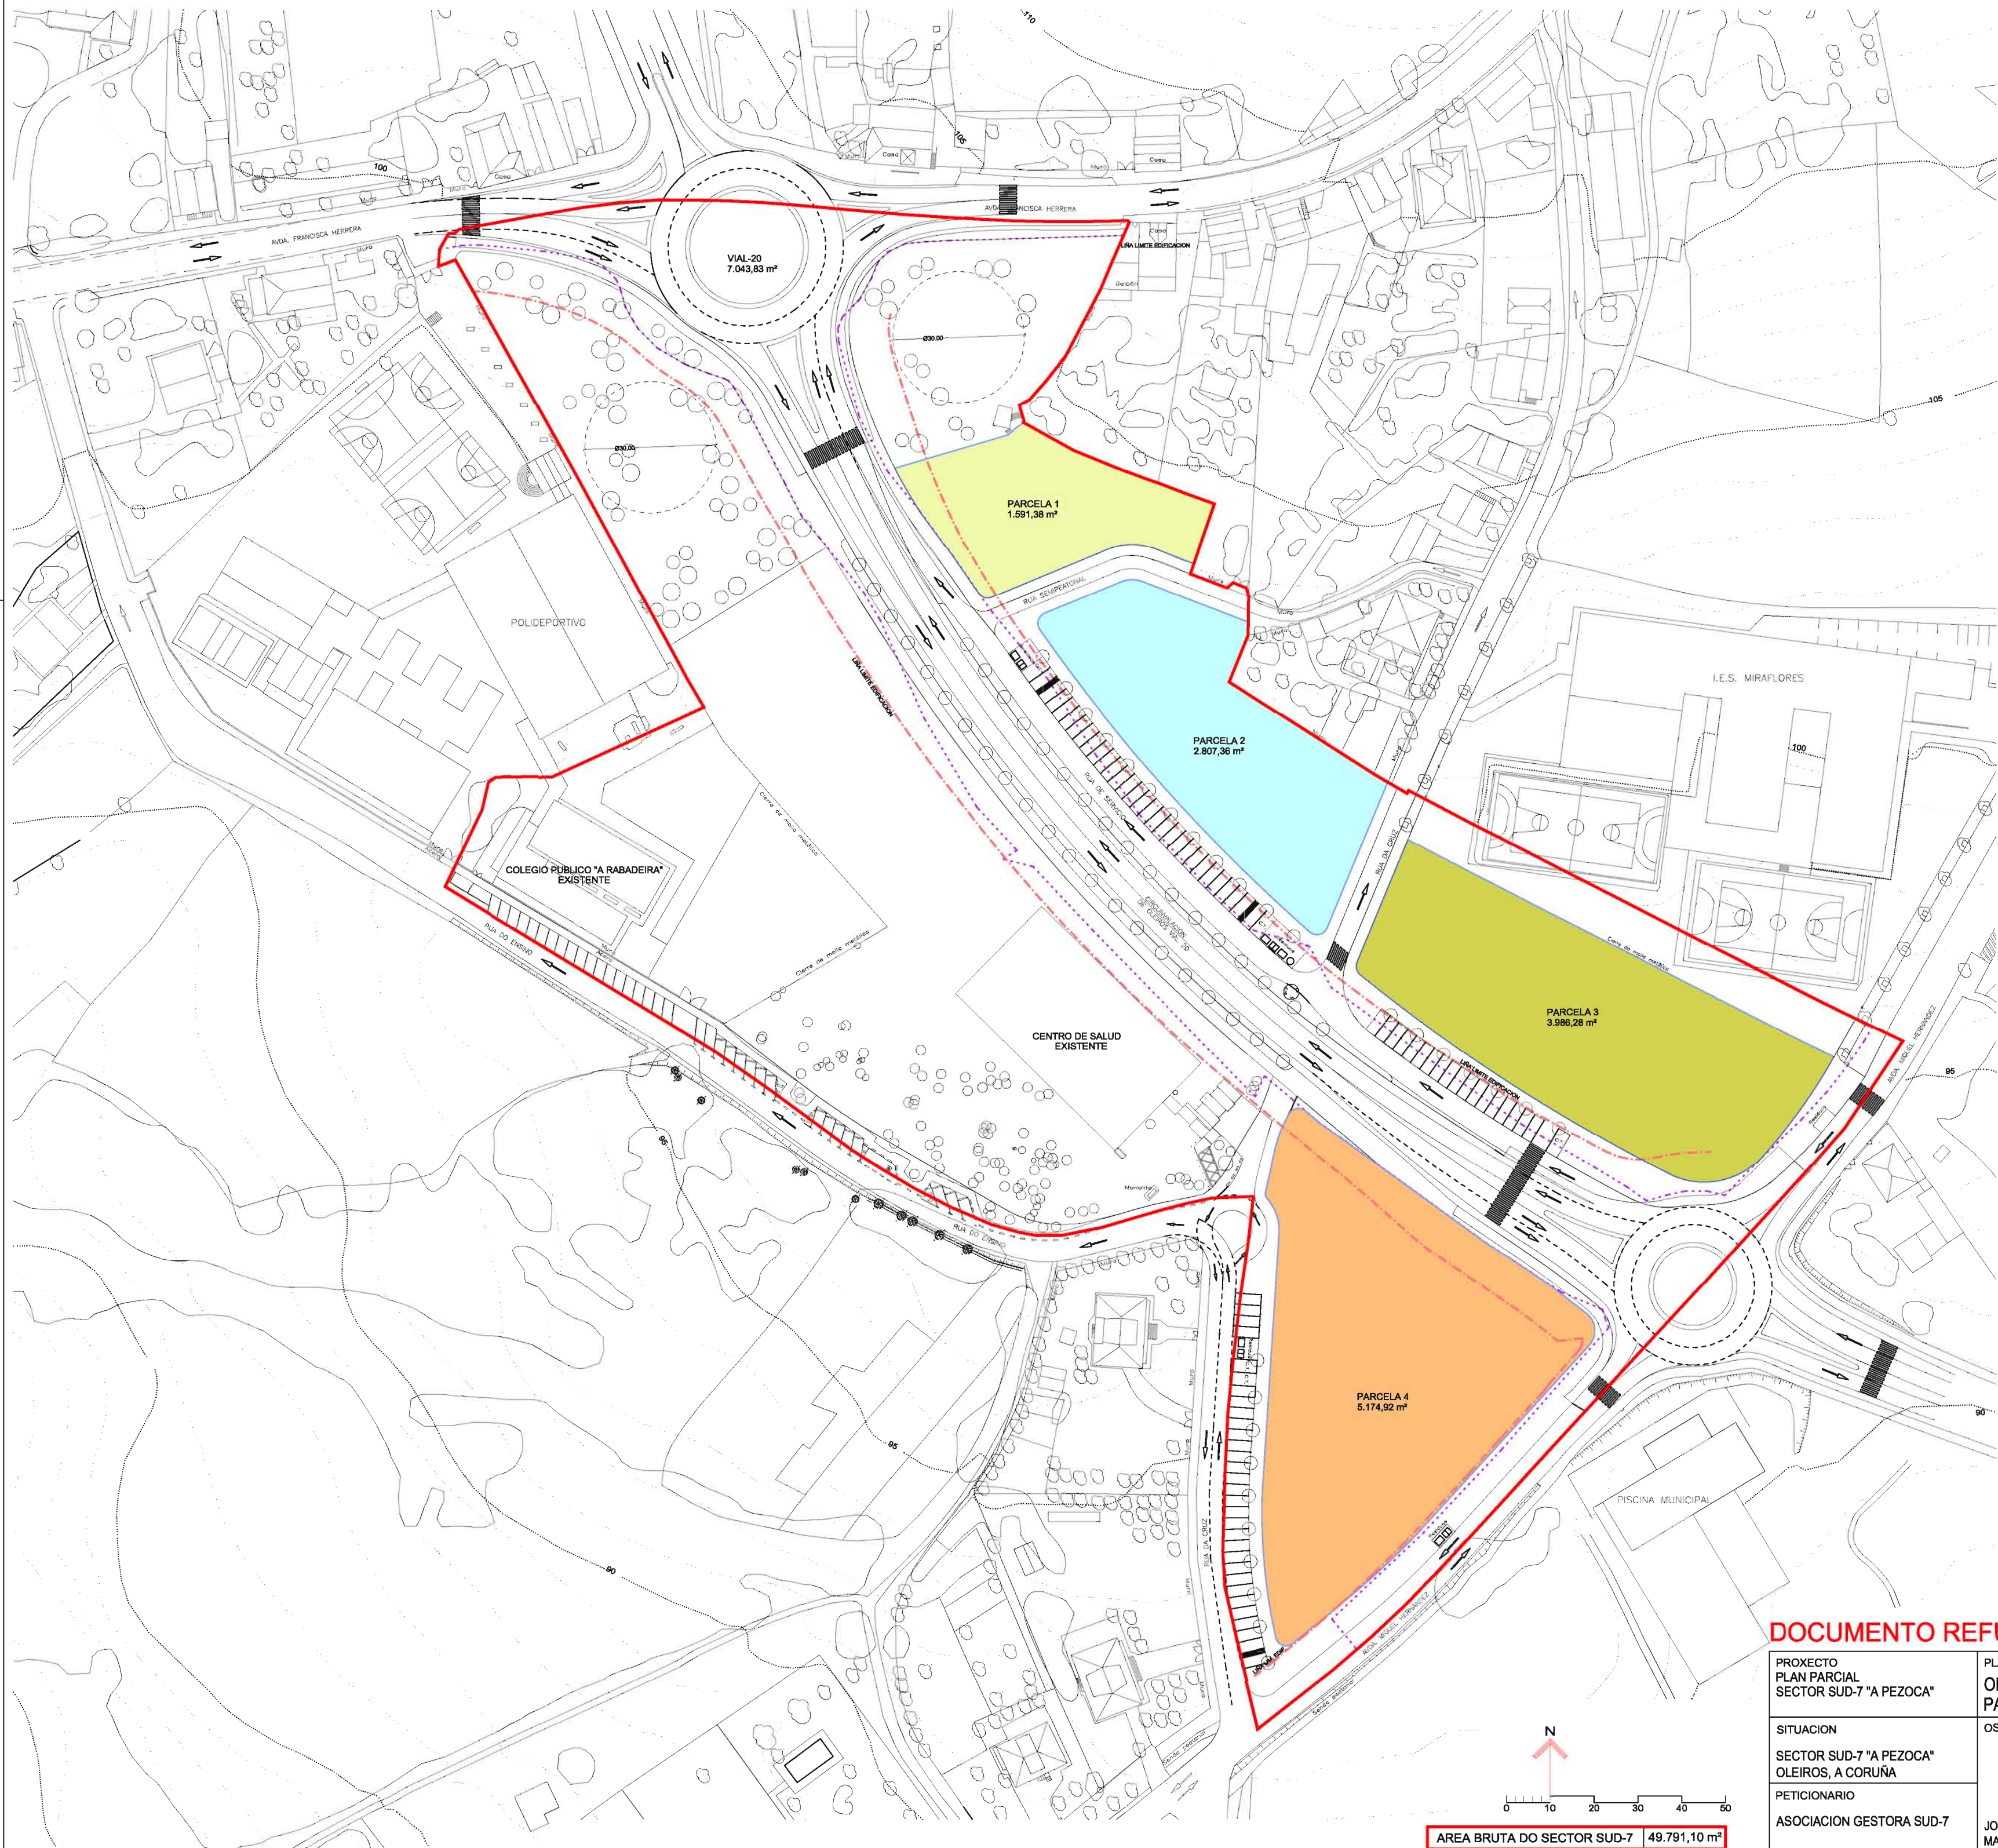

CONTORNO DE PARCELAS DE TITULARIDADE PRIVADA

PARCELARIO PRIVADO			
DENOMINACION	SUPERFICIE	EDIFIC. MAX. COM.-TERC.	EDIFIC. MAX. RESIDENCIAL
PARCELA 1	1.591,38 m²	-	2.175,44 m²
PARCELA 2	2.807,36 m²	-	4.350,00 m²
PARCELA 3	3.986,28 m²	853,40 m²	6.245,00 m²
PARCELA 4	5.174,92 m²	1.658,11 m²	7.550,00 m²
TOTAL	13.559,94 m²	TOTAL 2.511,51 m²	TOTAL 20.320,44 m²

DOCUMENTO REFUNDIDO. APROBACION DEFINITIVA


PROXECTO PLAN PARCIAL SECTOR SUD-7 "A PEZOCA"	PLANO ORDENACION PARCELARIO DE TITULARIDADE PRIVADA	ESCALA 1 / 1000
SITUACION SECTOR SUD-7 "A PEZOCA" OLEIROS, A CORUÑA	OS ARQUITECTOS	DATA XUÑO 2014
PETICIONARIO ASOCIACION GESTORA SUD-7	JOSE MANTIÑAN SOLER	ARQUIVO 437/363
	JOSE RAMON RODRIGUEZ VARELA	0.04

AREA BRUTA DO SECTOR SUD-7 49.791,10 m²



DOCUMENTO REFUNDIDO. APROBACION DEFINITIVA


PROXECTO PLAN PARCIAL SECTOR SUD-7 "A PEZOCA"	PLANO ORDENACION RESERVAS MINIMAS PARA DOTACIONES	ESCALA 1 / 1000	
SITUACION SECTOR SUD-7 "A PEZOCA" OLEIROS, A CORUÑA	OS ARQUITECTOS 	DATA XUÑO 2014	
PETICIONARIO ASOCIACION GESTORA SUD-7	JOSE MANTIÑAN SOLER	ARQUIVO 437/363	0.05
		JOSE RAMON RODRIGUEZ VARELA	

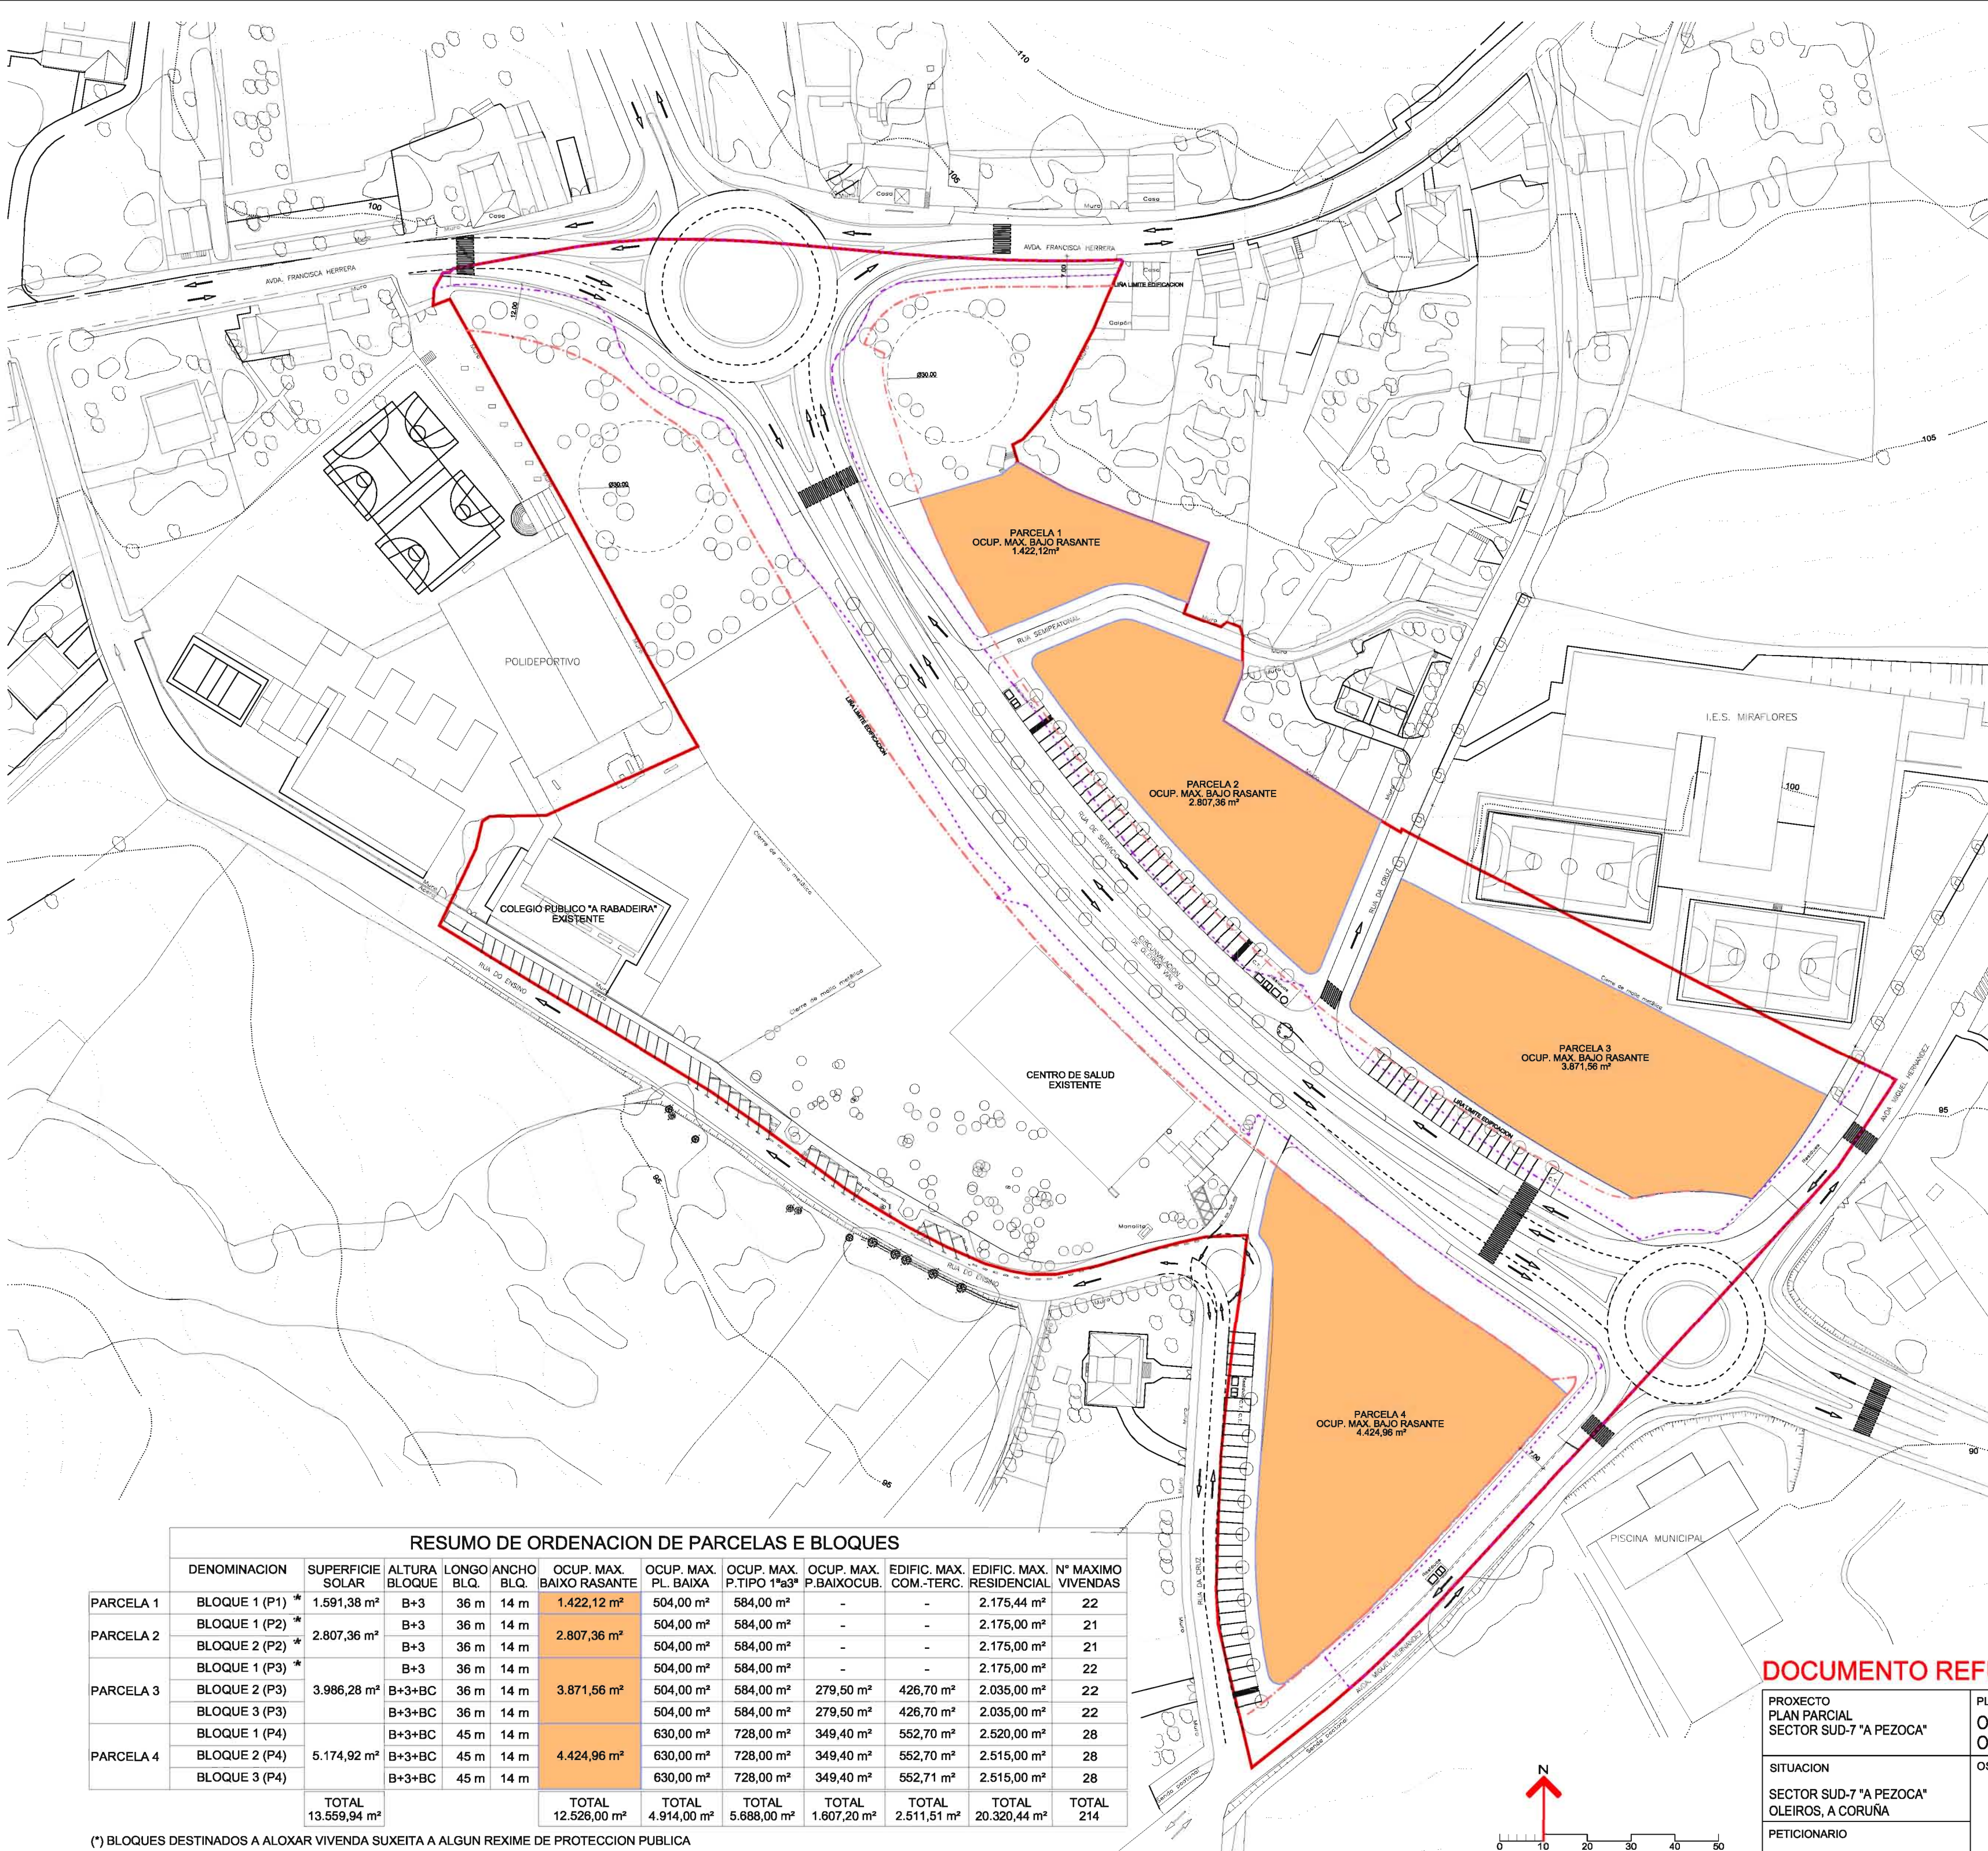

CONTORNO DE OCUPACION MAXIMA BAIXO RASANTE


	RESUMO DE ORDENACION DE PARCELAS E BLOQUES											
	DENOMINACION	SUPERFICIE SOLAR	ALTURA BLOQUE	LONGO BLQ.	ANCHO BLQ.	OCUP. MAX. BAIXO RASANTE	OCUP. MAX. PL. BAIXA	OCUP. MAX. P.TIPO 1ªa3ª	OCUP. MAX. P.BAIXOCUB.	EDIFIC. MAX. COM.-TERC.	EDIFIC. MAX. RESIDENCIAL	Nº MAXIMO VIVENDAS
PARCELA 1	BLOQUE 1 (P1) *	1.591,38 m²	B+3	36 m	14 m	1.422,12 m²	504,00 m²	584,00 m²	-	-	2.175,44 m²	22
PARCELA 2	BLOQUE 1 (P2) *	2.807,36 m²	B+3	36 m	14 m	2.807,36 m²	504,00 m²	584,00 m²	-	-	2.175,00 m²	21
	BLOQUE 2 (P2) *		B+3	36 m	14 m		504,00 m²	584,00 m²	-	-	2.175,00 m²	21
	BLOQUE 1 (P3) *		B+3	36 m	14 m		504,00 m²	584,00 m²	-	-	2.175,00 m²	22
	BLOQUE 2 (P3)		B+3+BC	36 m	14 m		504,00 m²	584,00 m²	279,50 m²	426,70 m²	2.035,00 m²	22
PARCELA 3	BLOQUE 3 (P3)		B+3+BC	36 m	14 m		504,00 m²	584,00 m²	279,50 m²	426,70 m²	2.035,00 m²	22
	BLOQUE 1 (P4)		B+3+BC	45 m	14 m		630,00 m²	728,00 m²	349,40 m²	552,70 m²	2.520,00 m²	28
PARCELA 4	BLOQUE 2 (P4)	5.174,92 m²	B+3+BC	45 m	14 m	4.424,96 m²	630,00 m²	728,00 m²	349,40 m²	552,70 m²	2.515,00 m²	28
	BLOQUE 3 (P4)		B+3+BC	45 m	14 m		630,00 m²	728,00 m²	349,40 m²	552,71 m²	2.515,00 m²	28
	TOTAL	13.559,94 m²				TOTAL 12.526,00 m²	TOTAL 4.914,00 m²	TOTAL 5.688,00 m²	TOTAL 1.807,20 m²	TOTAL 2.511,51 m²	TOTAL 20.320,44 m²	TOTAL 214

(*) BLOQUES DESTINADOS A ALOXAR VIVENDA SUXEITA A ALGUN REGIME DE PROTECCION PUBLICA ATA COMPLETAR A EDIFICABILIDADE DE 8.128,18 m², ATA UN MAXIMO DE 80 VIVENDAS.

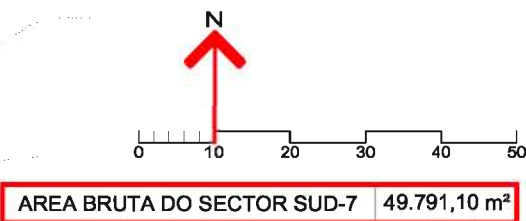

DOCUMENTO REFUNDIDO. APROBACION DEFINITIVA

PROXECTO PLAN PARCIAL SECTOR SUD-7 "A PEZOCA"	PLANO ORDENACION VOLUMETRICA OCUPACION MAXIMA BAIXO RASANTE	ESCALA 1 / 1000
SITUACION SECTOR SUD-7 "A PEZOCA" OLEIROS, A CORUÑA	OS ARQUITECTOS JOSE RAMON RODRIGUEZ VARELA	DATA XUÑO 2014
PETICIONARIO ASOCIACION GESTORA SUD-7	JOSE RAMON RODRIGUEZ VARELA	ARQUIVO 437/363
		O.06

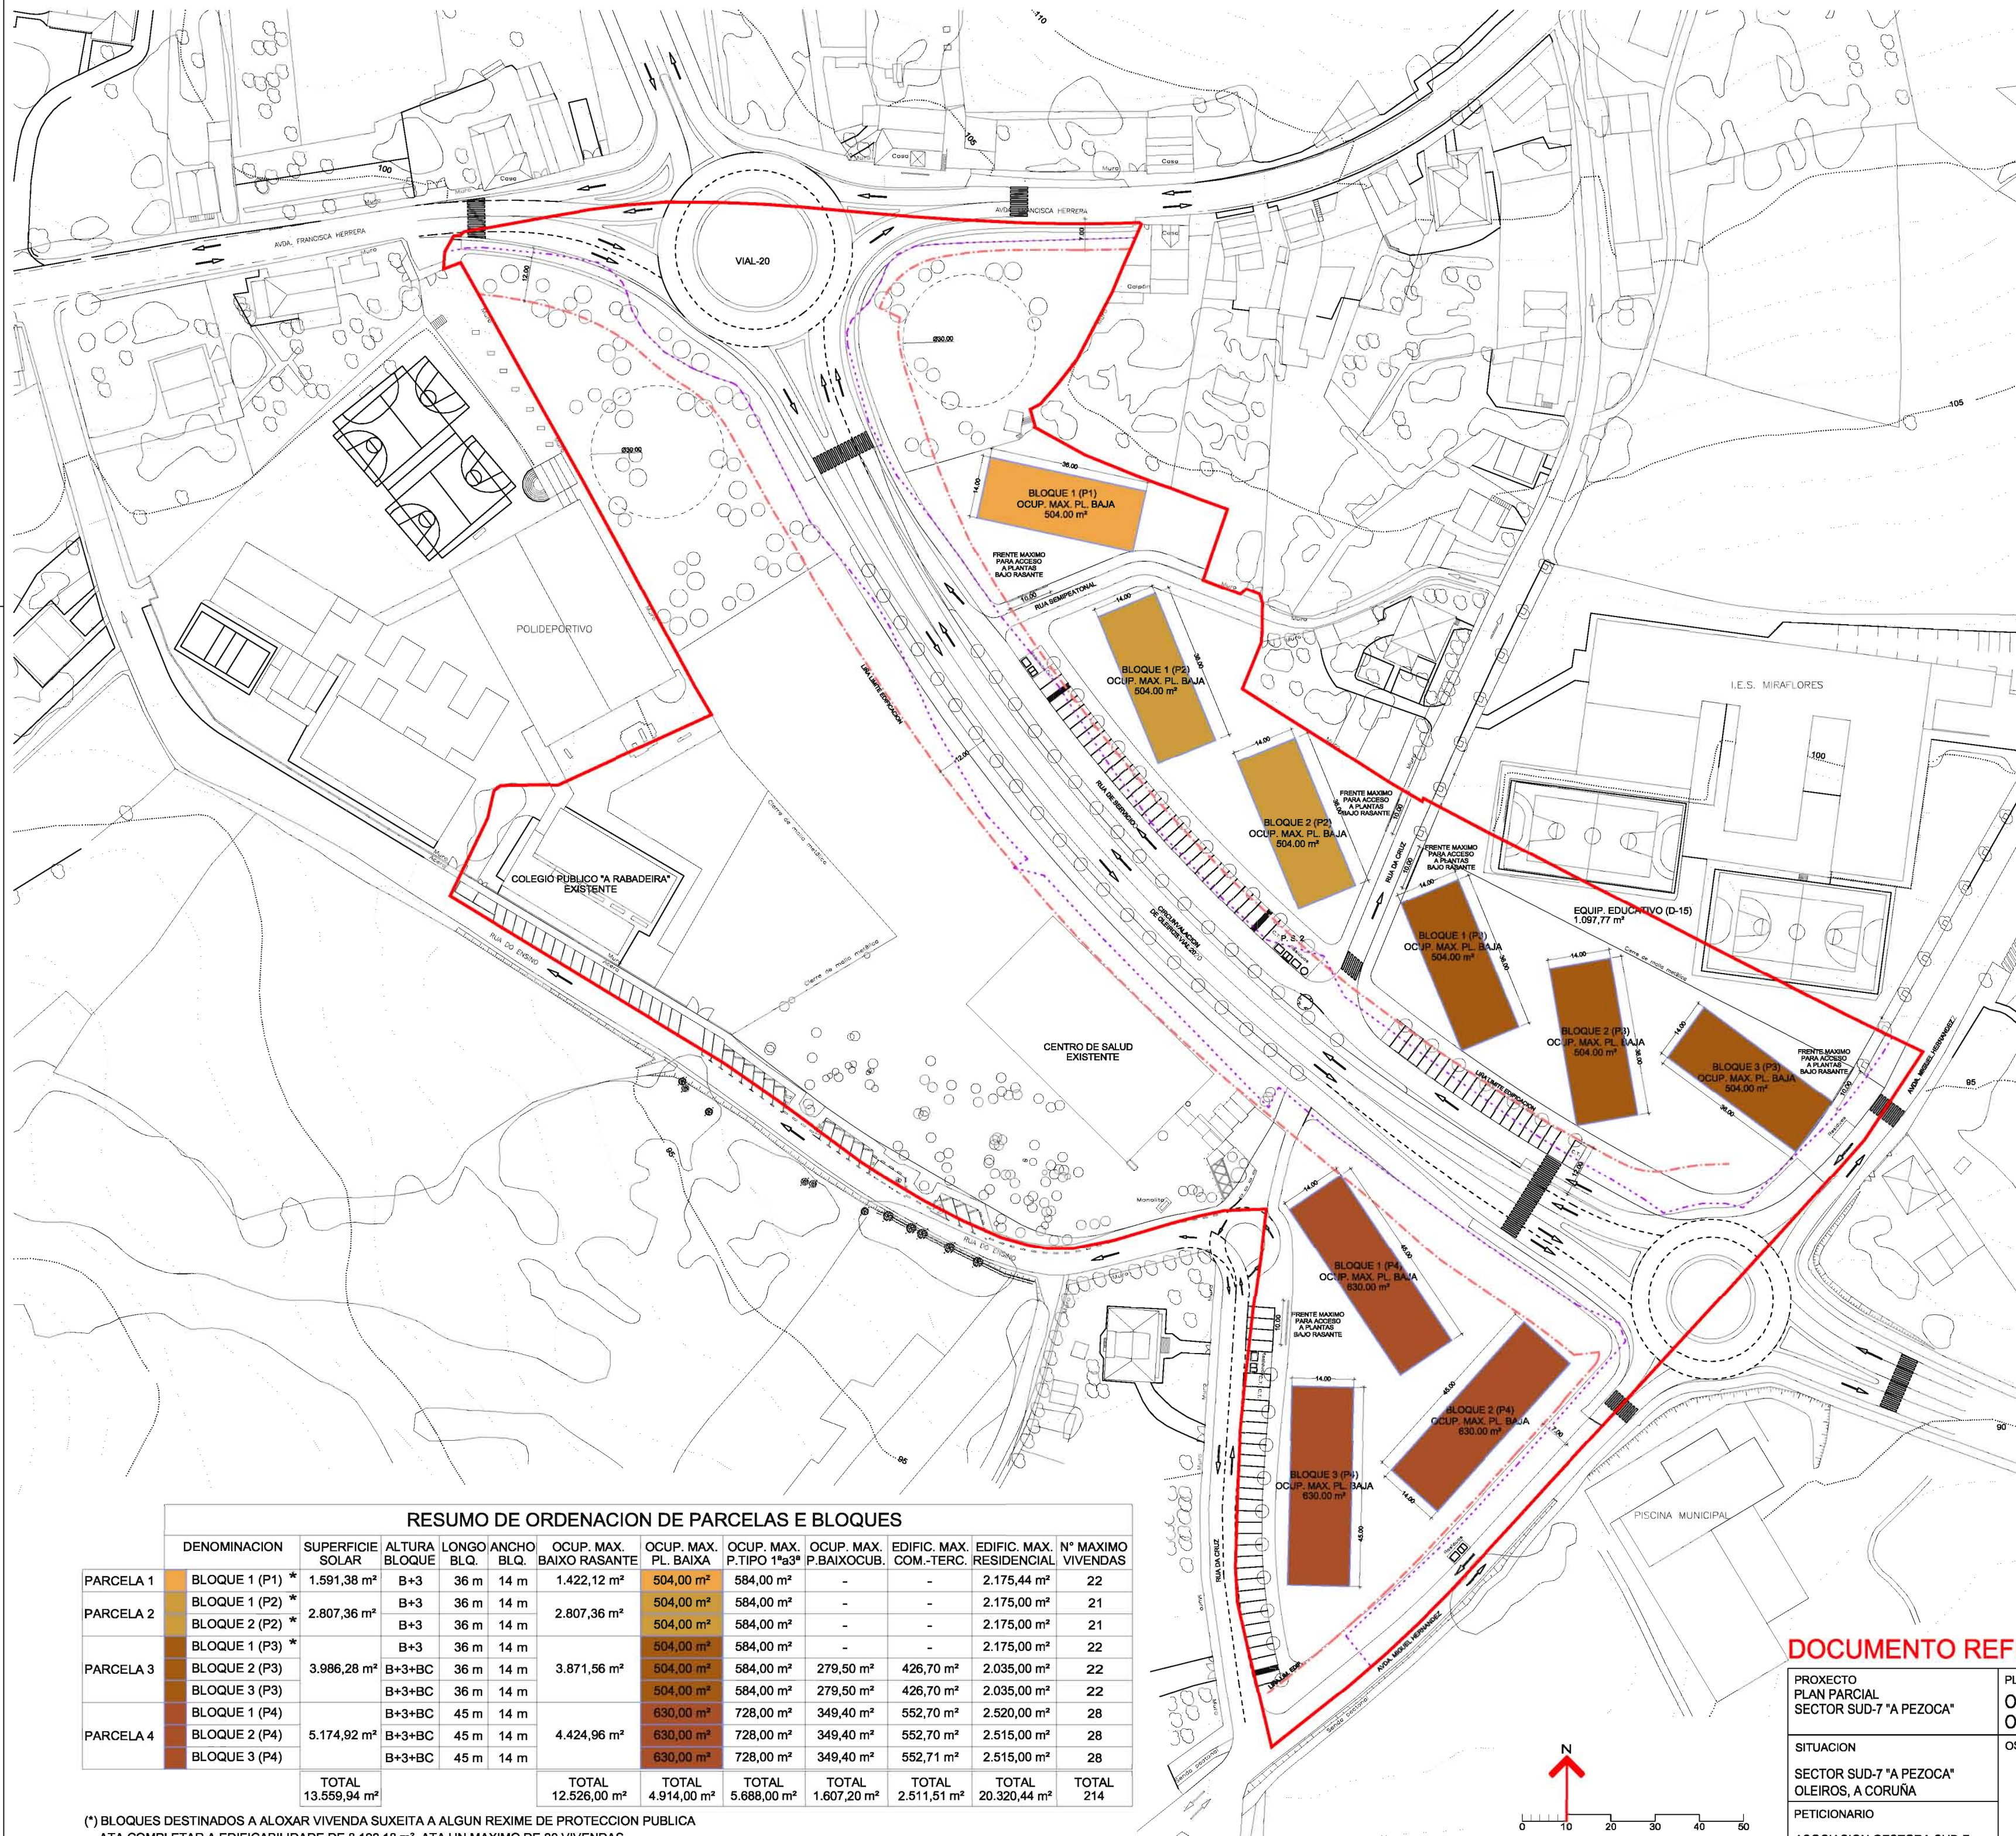

CONTORNO DE OCUPACION MAXIMA PLANTA BAIXA


RESUMO DE ORDENACION DE PARCELAS E BLOQUES											
PARCELA	DENOMINACION	SUPERFICIE SOLAR	ALTURA BLOQUE	LONGO BLO.	ANCHO BLO.	OCUP. MAX. PL. BAIXA	OCUP. MAX. P.TIPO 1ª3ª	OCUP. MAX. P.BAIXOCUB.	EDIFIC. MAX. COM.-TERC.	EDIFIC. MAX. RESIDENCIAL	Nº MAXIMO VIVENDAS
PARCELA 1	BLOQUE 1 (P1) *	1.591,38 m²	B+3	36 m	14 m	1.422,12 m²	504,00 m²	584,00 m²	-	2.175,44 m²	22
PARCELA 2	BLOQUE 1 (P2) *	2.807,36 m²	B+3	36 m	14 m	2.807,36 m²	504,00 m²	584,00 m²	-	2.175,00 m²	21
	BLOQUE 2 (P2) *		B+3	36 m	14 m		504,00 m²	584,00 m²	-	2.175,00 m²	21
PARCELA 3	BLOQUE 1 (P3) *	3.986,28 m²	B+3	36 m	14 m	3.871,56 m²	504,00 m²	584,00 m²	-	2.175,00 m²	22
	BLOQUE 2 (P3)		B+3+BC	36 m	14 m		504,00 m²	584,00 m²	279,50 m²	2.035,00 m²	22
PARCELA 4	BLOQUE 3 (P3)	5.174,92 m²	B+3+BC	36 m	14 m	4.424,96 m²	504,00 m²	584,00 m²	279,50 m²	2.035,00 m²	22
	BLOQUE 1 (P4)		B+3+BC	45 m	14 m		630,00 m²	728,00 m²	349,40 m²	2.520,00 m²	28
	BLOQUE 2 (P4)		B+3+BC	45 m	14 m		630,00 m²	728,00 m²	349,40 m²	2.515,00 m²	28
	BLOQUE 3 (P4)		B+3+BC	45 m	14 m		630,00 m²	728,00 m²	349,40 m²	2.515,00 m²	28
TOTAL		13.559,94 m²				TOTAL	TOTAL	TOTAL	TOTAL	TOTAL	TOTAL
						12.526,00 m²	4.914,00 m²	5.688,00 m²	1.607,20 m²	2.511,51 m²	20.320,44 m²
											214

(*) BLOQUES DESTINADOS A ALOXAR VIVENDA SUXEITA A ALGUN REXIME DE PROTECCION PUBLICA ATA COMPLETAR A EDIFICABILIDADE DE 8.128,18 m², ATA UN MAXIMO DE 80 VIVENDAS.

DOCUMENTO REFUNDIDO. APROBACION DEFINITIVA

PROXECTO PLAN PARCIAL SECTOR SUD-7 "A PEZOCA"	PLANO ORDENACION VOLUMETRICA OCUPACION MAXIMA PLANTA BAIXA	ESCALA 1 / 1000
SITUACION SECTOR SUD-7 "A PEZOCA" OLEIROS, A CORUÑA	OS ARQUITECTOS	DATA XUÑO 2014
PETICIONARIO ASOCIACION GESTORA SUD-7	JOSE MANTIÑAN SOLER	ARQUIVO 437/363
		JOSE RAMON RODRIGUEZ VARELA

AREA BRUTA DO SECTOR SUD-7 49.791,10 m²

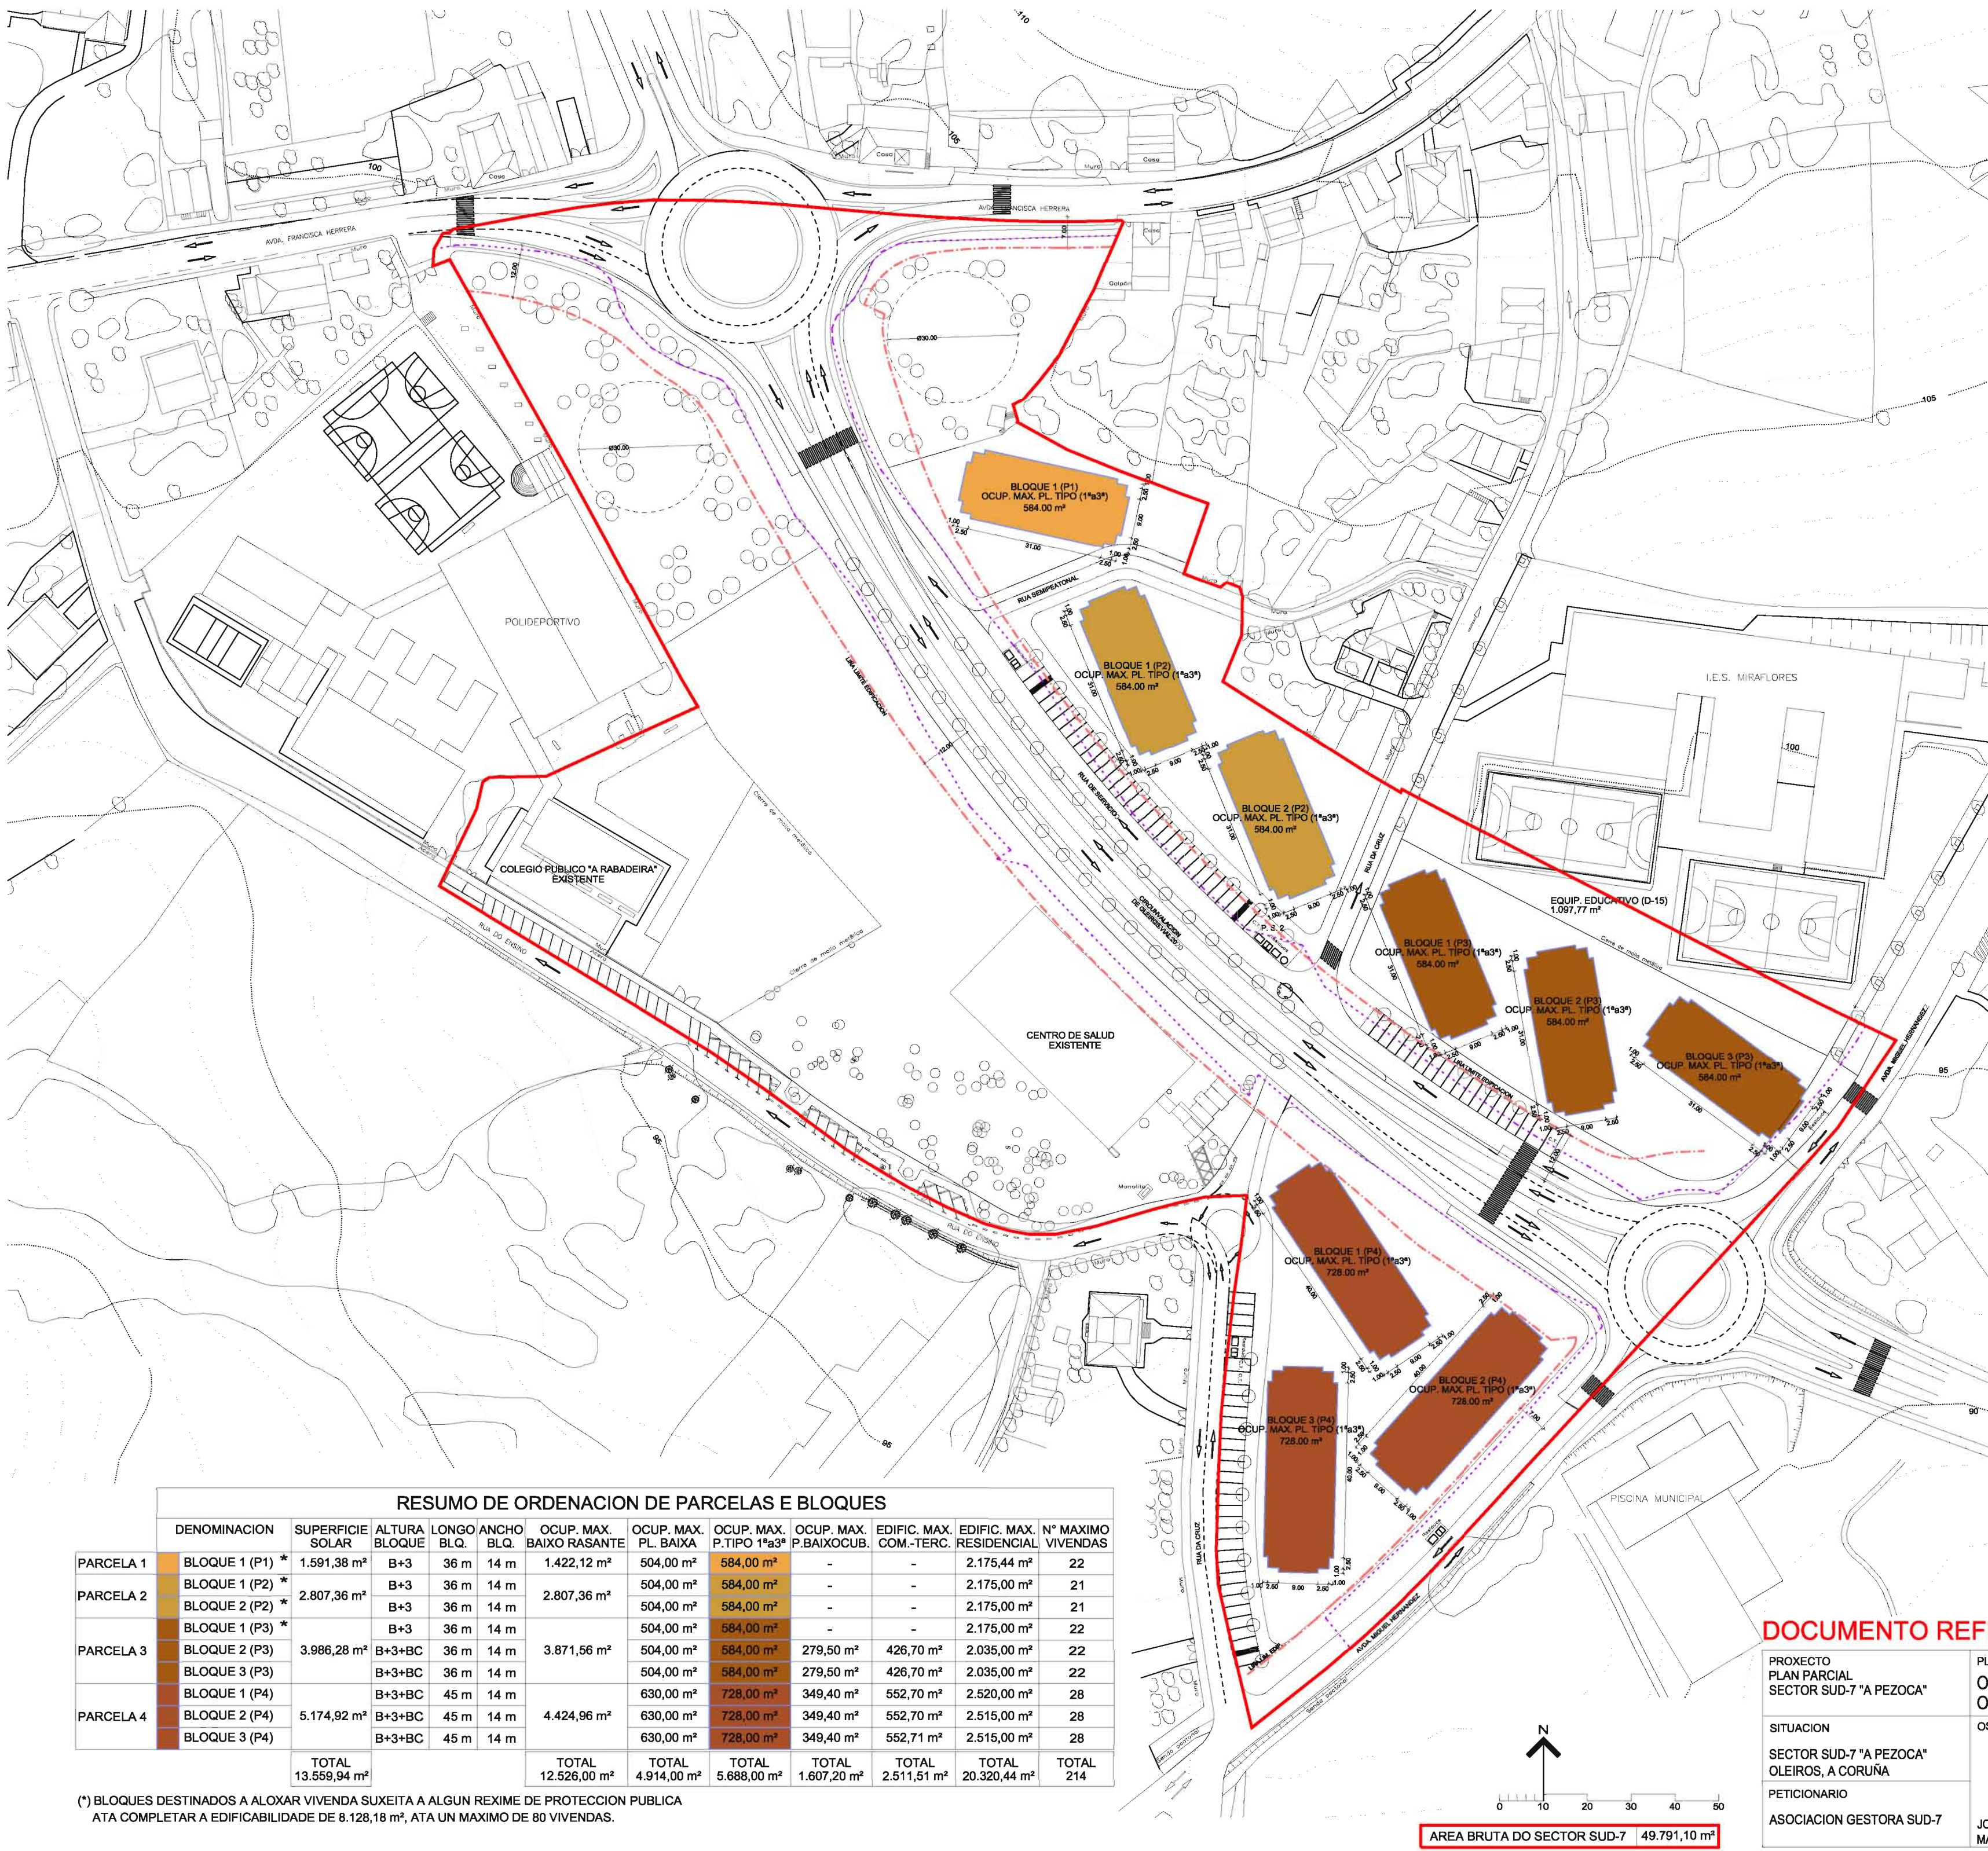

CONTORNO DE OCUPACION MAXIMA PLANTA TIPO


RESUMO DE ORDENACION DE PARCELAS E BLOQUES											
PARCELA	DENOMINACION	SUPERFICIE SOLAR	ALTURA BLOQUE	LONGO BLOQUE	ANCHO BLOQUE	OCUP. MAX. PL. BAIXA	OCUP. MAX. P.TIPO 1ª a 3ª	OCUP. MAX. P.BAIXOCUB.	EDIFIC. MAX. COM.-TERC.	EDIFIC. MAX. RESIDENCIAL	Nº MAXIMO VIVENDAS
PARCELA 1	BLOQUE 1 (P1) *	1.591,38 m²	B+3	36 m	14 m	1.422,12 m²	504,00 m²	584,00 m²	-	2.175,44 m²	22
	BLOQUE 1 (P2) *	2.807,36 m²	B+3	36 m	14 m	2.807,36 m²	504,00 m²	584,00 m²	-	2.175,00 m²	21
PARCELA 2	BLOQUE 2 (P2) *	2.807,36 m²	B+3	36 m	14 m	2.807,36 m²	504,00 m²	584,00 m²	-	2.175,00 m²	21
	BLOQUE 1 (P3) *	2.807,36 m²	B+3	36 m	14 m	2.807,36 m²	504,00 m²	584,00 m²	-	2.175,00 m²	22
PARCELA 3	BLOQUE 2 (P3)	3.986,28 m²	B+3+BC	36 m	14 m	3.871,56 m²	504,00 m²	584,00 m²	279,50 m²	2.035,00 m²	22
	BLOQUE 3 (P3)	3.986,28 m²	B+3+BC	36 m	14 m	3.871,56 m²	504,00 m²	584,00 m²	279,50 m²	2.035,00 m²	22
PARCELA 4	BLOQUE 1 (P4)	5.174,92 m²	B+3+BC	45 m	14 m	4.424,96 m²	630,00 m²	728,00 m²	349,40 m²	2.520,00 m²	28
	BLOQUE 2 (P4)	5.174,92 m²	B+3+BC	45 m	14 m	4.424,96 m²	630,00 m²	728,00 m²	349,40 m²	2.515,00 m²	28
	BLOQUE 3 (P4)	5.174,92 m²	B+3+BC	45 m	14 m	4.424,96 m²	630,00 m²	728,00 m²	349,40 m²	2.515,00 m²	28
TOTAL		13.559,94 m²				12.526,00 m²	4.914,00 m²	5.688,00 m²	1.607,20 m²	20.320,44 m²	214

(*) BLOQUES DESTINADOS A ALOXAR VIVENDA SUXEITA A ALGUN REXIME DE PROTECCION PUBLICA ATA COMPLETAR A EDIFICABILIDADE DE 8.128,18 m², ATA UN MAXIMO DE 80 VIVENDAS.

DOCUMENTO REFUNDIDO. APROBACION DEFINITIVA

PROXECTO PLAN PARCIAL SECTOR SUD-7 "A PEZOCA"	PLANO ORDENACION VOLUMETRICA OCUPACION MAXIMA PL. TIPO (1ª a 3ª)	ESCALA 1 / 1000
SITUACION SECTOR SUD-7 "A PEZOCA" OLEIROS, A CORUÑA	OS ARQUITECTOS	DATA XUÑO 2014
PETICIONARIO ASOCIACION GESTORA SUD-7	JOSE MANTIÑAN SOLER	ARQUIVO 437/363
	JOSE RAMON RODRIGUEZ VARELA	0.08

AREA BRUTA DO SECTOR SUD-7 49.791,10 m²

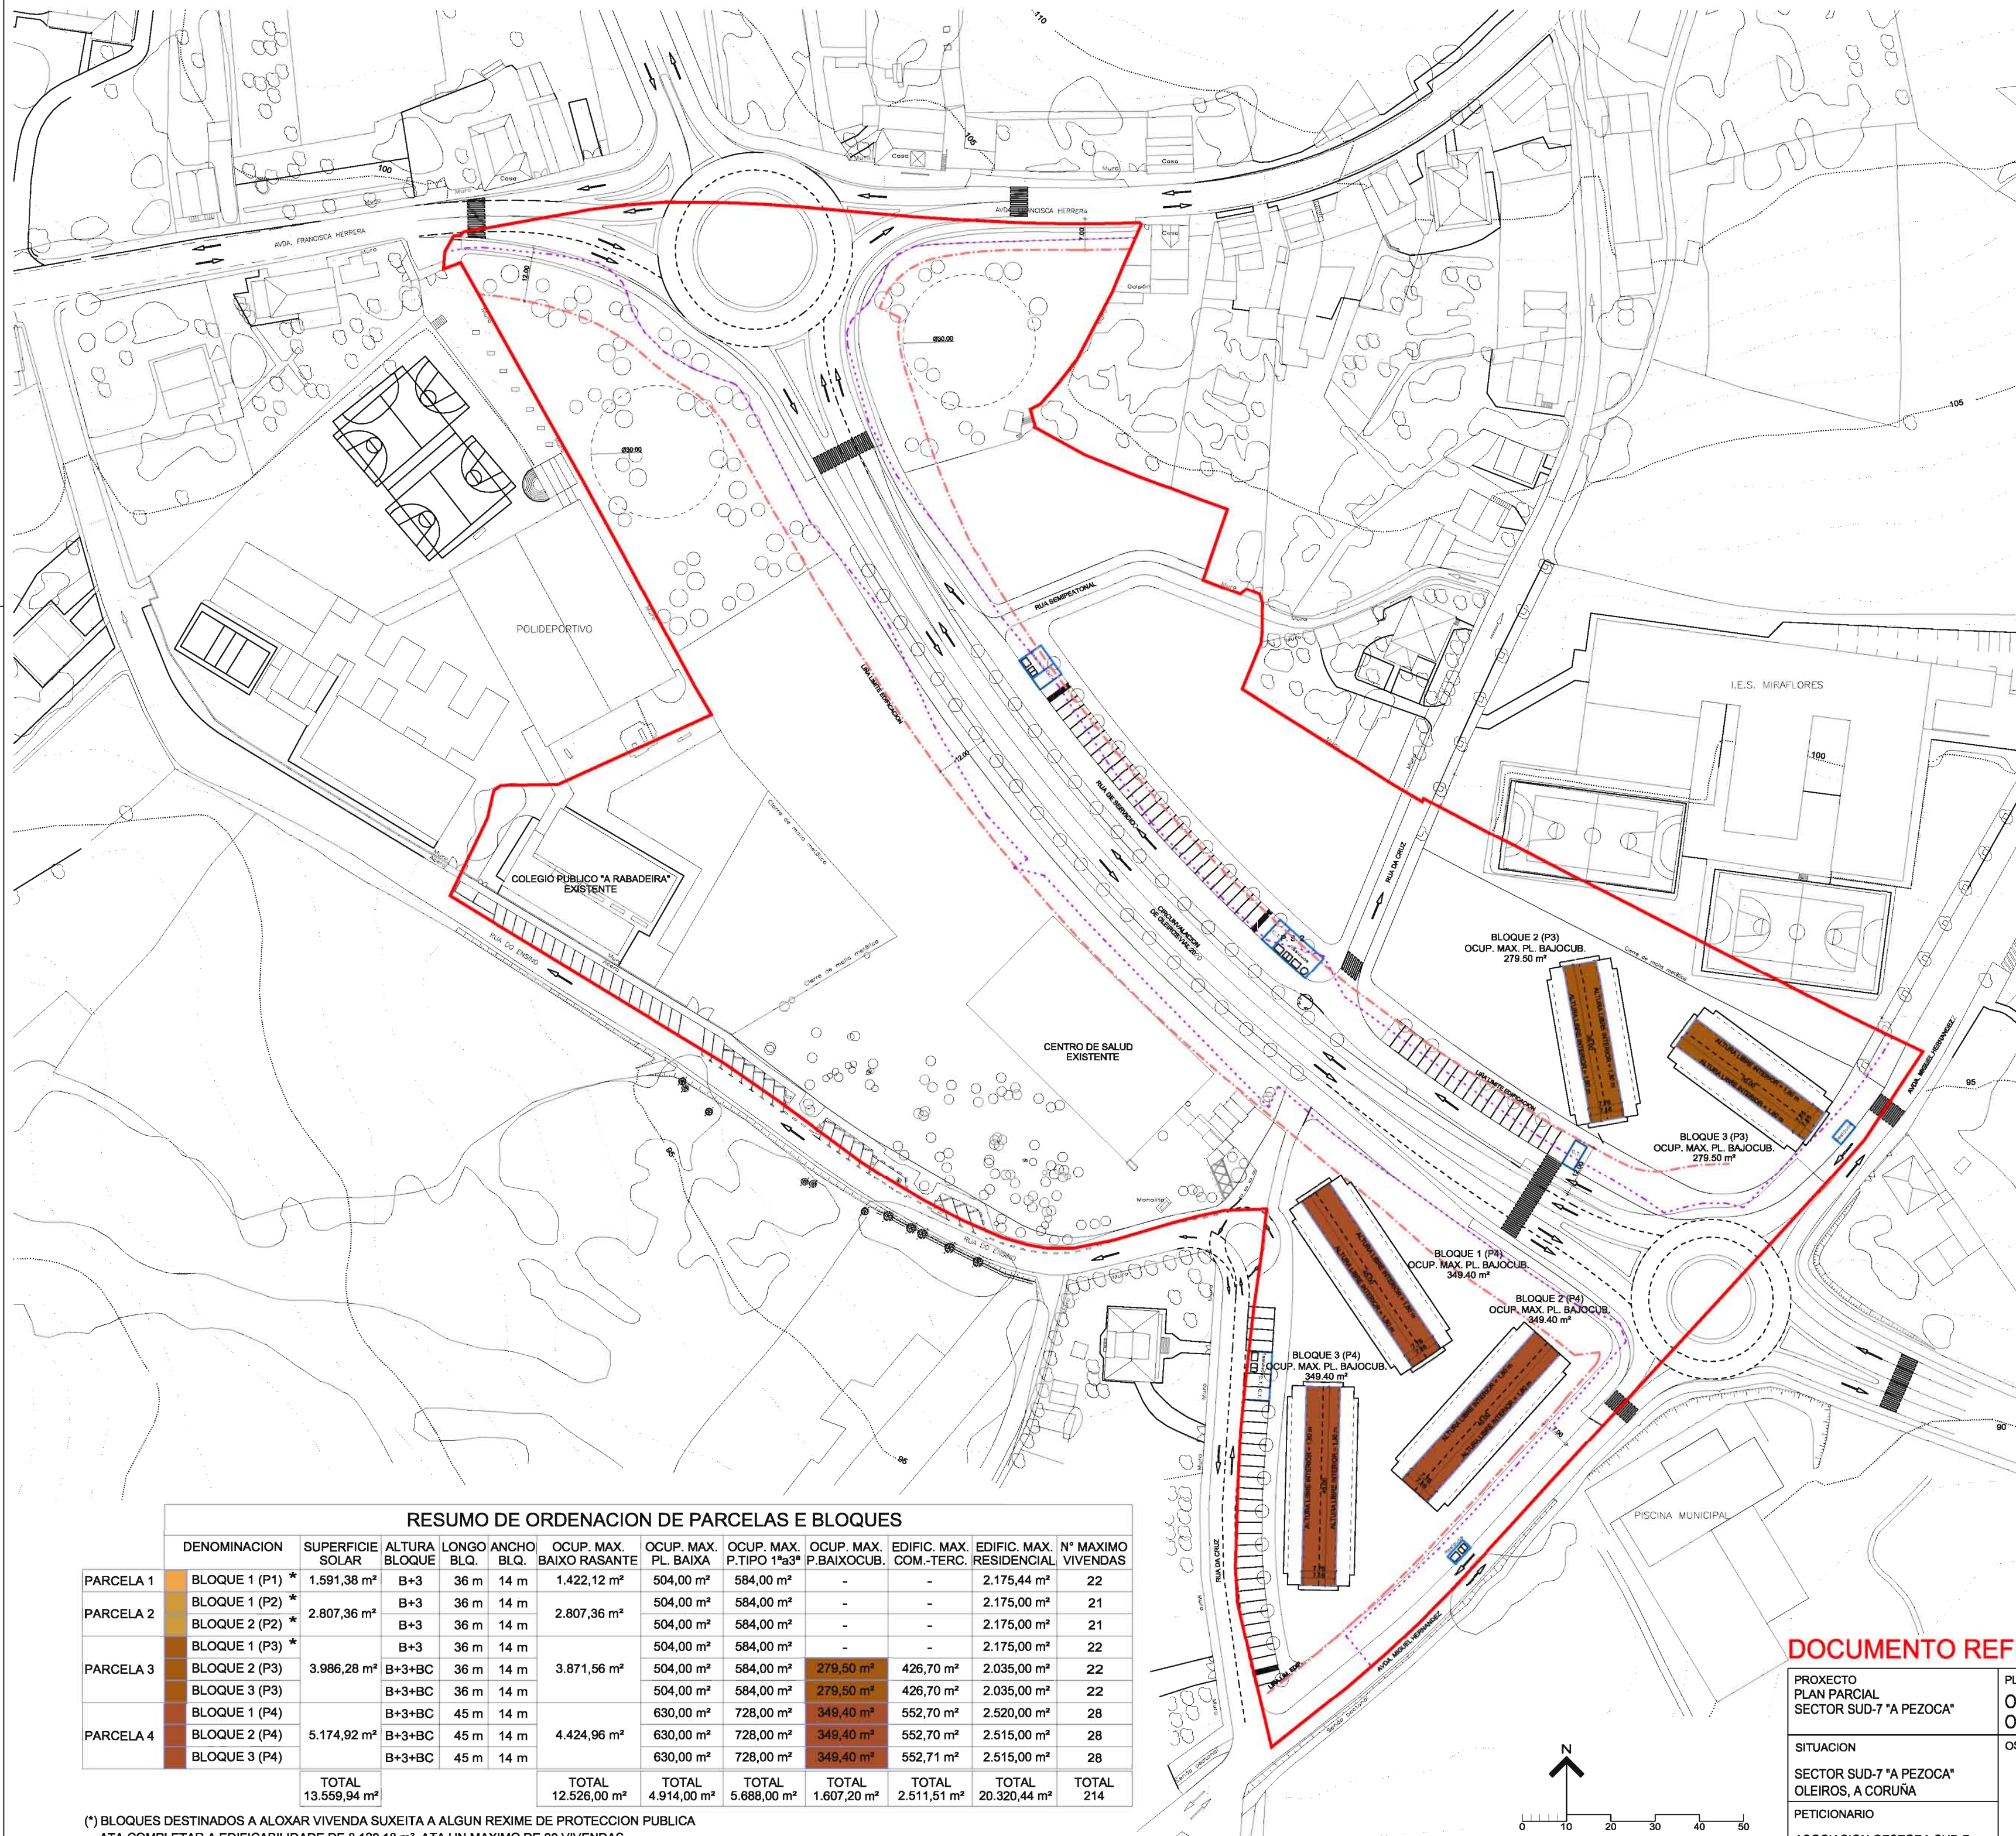

CONTORNO DE OCUPACION MAXIMA DE BLOQUES EN PLANTA BAIXOCUBERTA

RESUMO DE ORDENACION DE PARCELAS E BLOQUES


	DENOMINACION	SUPERFICIE SOLAR	ALTURA BLOQUE	LONGO BLO.	ANCHO BLO.	OCUP. MAX. PL. BAIXA	OCUP. MAX. P.TIPO 1ª3ª	OCUP. MAX. P.BAIXOCUB.	EDIFIC. MAX. COM.-TERC.	EDIFIC. MAX. RESIDENCIAL	Nº MAXIMO VIVENDAS
PARCELA 1	BLOQUE 1 (P1) *	1.591,38 m²	B+3	36 m	14 m	1.422,12 m²	504,00 m²	584,00 m²	-	2.175,44 m²	22
PARCELA 2	BLOQUE 1 (P2) *	2.807,36 m²	B+3	36 m	14 m	2.807,36 m²	504,00 m²	584,00 m²	-	2.175,00 m²	21
	BLOQUE 2 (P2) *		B+3	36 m	14 m		504,00 m²	584,00 m²	-	2.175,00 m²	21
PARCELA 3	BLOQUE 1 (P3) *	3.986,28 m²	B+3	36 m	14 m	3.871,56 m²	504,00 m²	584,00 m²	-	2.175,00 m²	22
	BLOQUE 2 (P3)		B+3+BC	36 m	14 m		504,00 m²	584,00 m²	279,50 m²	2.035,00 m²	22
PARCELA 4	BLOQUE 3 (P3)	5.174,92 m²	B+3+BC	36 m	14 m	4.424,96 m²	504,00 m²	584,00 m²	279,50 m²	2.035,00 m²	22
	BLOQUE 1 (P4)		B+3+BC	45 m	14 m		630,00 m²	728,00 m²	349,40 m²	2.520,00 m²	28
	BLOQUE 2 (P4)		B+3+BC	45 m	14 m		630,00 m²	728,00 m²	349,40 m²	2.515,00 m²	28
	BLOQUE 3 (P4)		B+3+BC	45 m	14 m		630,00 m²	728,00 m²	349,40 m²	2.515,00 m²	28
TOTAL		13.559,94 m²				TOTAL	TOTAL	TOTAL	TOTAL	TOTAL	TOTAL
						12.526,00 m²	4.914,00 m²	5.688,00 m²	1.607,20 m²	2.511,51 m²	20.320,44 m²
											214

(*) BLOQUES DESTINADOS A ALOXAR VIVENDA SUXEITA A ALGUN REXIME DE PROTECCION PUBLICA ATA COMPLETAR A EDIFICABILIDADE DE 8.128,18 m², ATA UN MAXIMO DE 80 VIVENDAS.

DOCUMENTO REFUNDIDO. APROBACION DEFINITIVA



PROXECTO PLAN PARCIAL SECTOR SUD-7 "A PEZOCA"	PLANO ORDENACION VOLUMETRICA OCUPACION MAXIMA PL. BAIXOCUBERTA	ESCALA 1 / 1000
SITUACION SECTOR SUD-7 "A PEZOCA" OLEIROS, A CORUÑA	OS ARQUITECTOS	DATA XUÑO 2014
PETICIONARIO ASOCIACION GESTORA SUD-7	JOSE MANTIÑAN SOLER	ARQUIVO 437/363
	JOSE RAMON RODRIGUEZ VARELA	0.09

AREA BRUTA DO SECTOR SUD-7 49.791,10 m²

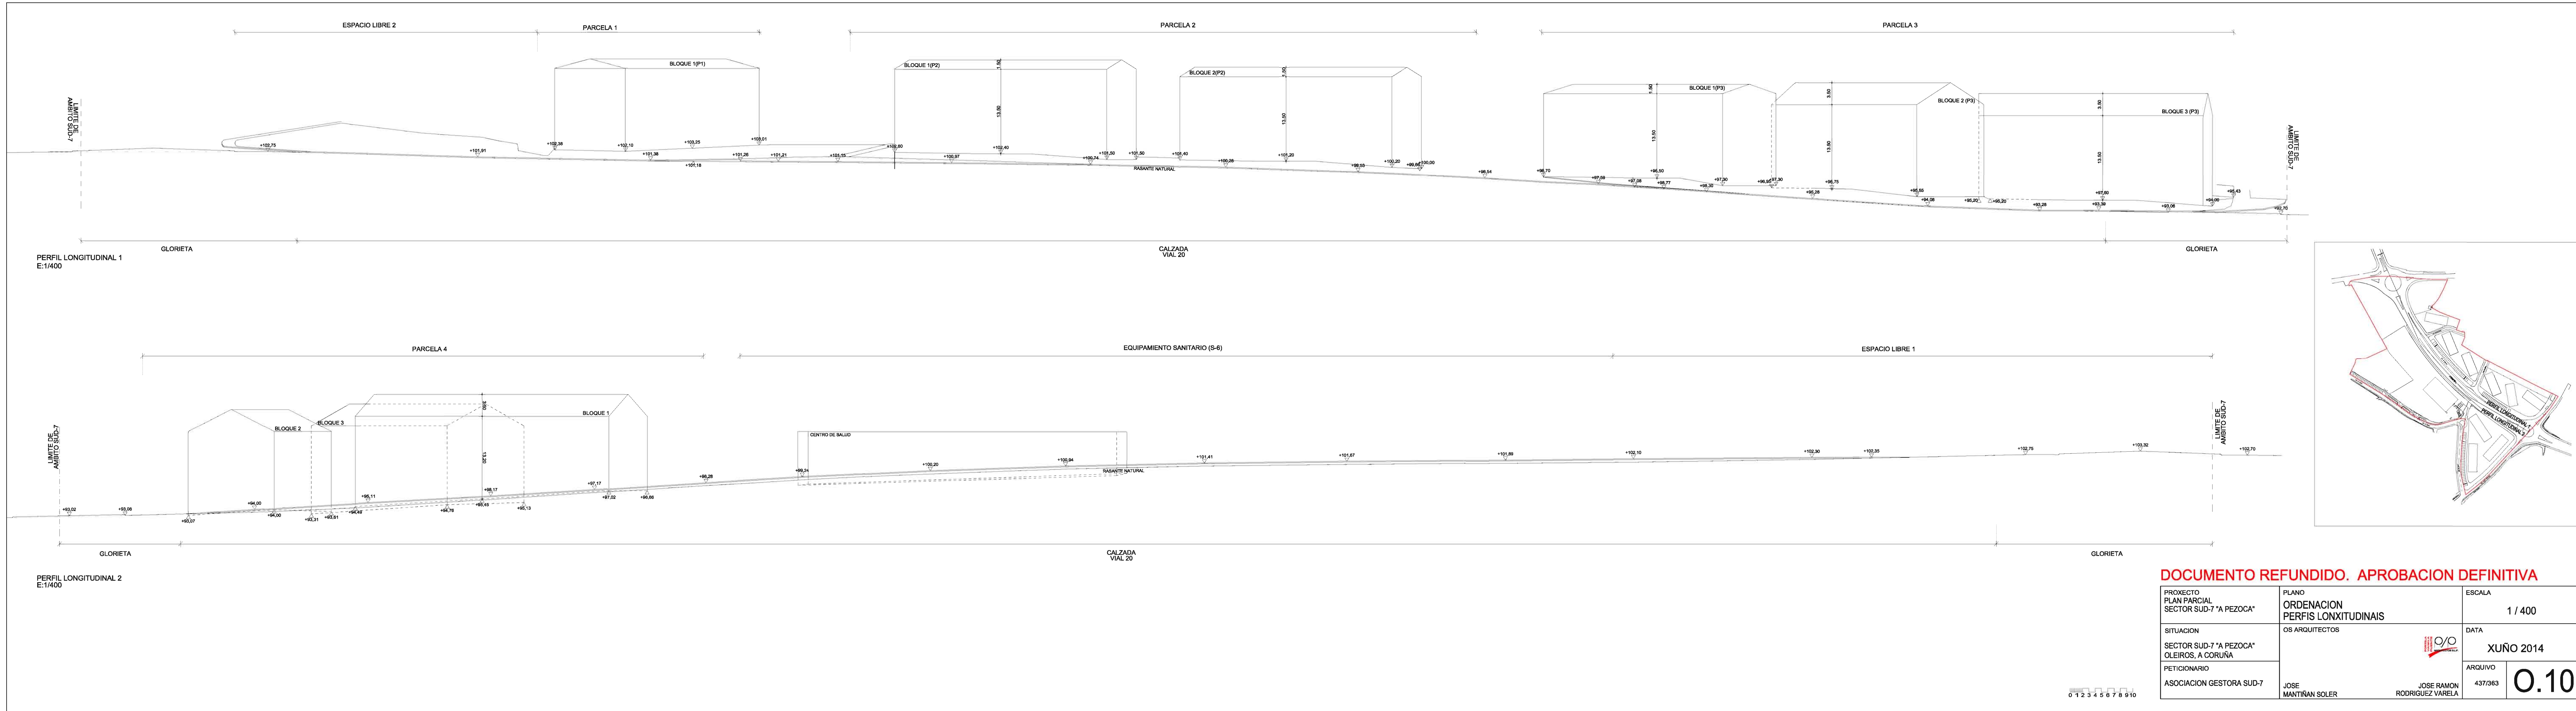

DOCUMENTO REFUNDIDO. APROBACION DEFINITIVA


PROXECTO PLAN PARCIAL SECTOR SUD-7 "A PEZOCA"	PLANO ORDENACION PERFIS LONXITUDINAIS	ESCALA 1 / 400
SITUACION SECTOR SUD-7 "A PEZOCA" OLEIROS, A CORUÑA	OS ARQUITECTOS 	DATA XUÑO 2014
PETICIONARIO ASOCIACION GESTORA SUD-7	JOSE RAMON SOLER JOSE RAMON RODRIGUEZ VARELA	ARQUIVO 437/363 0.10

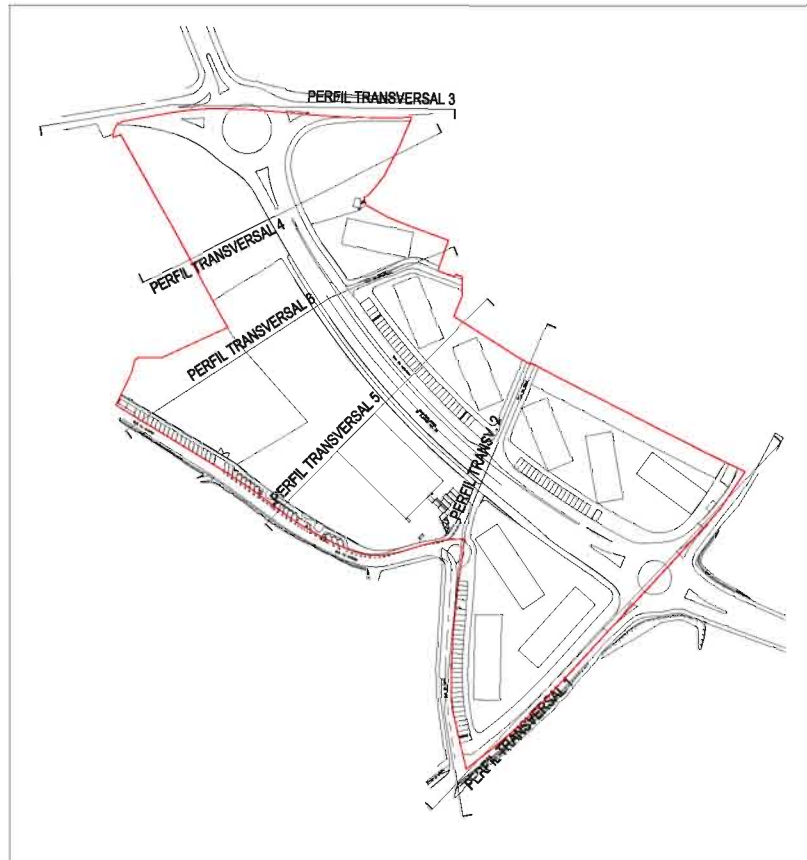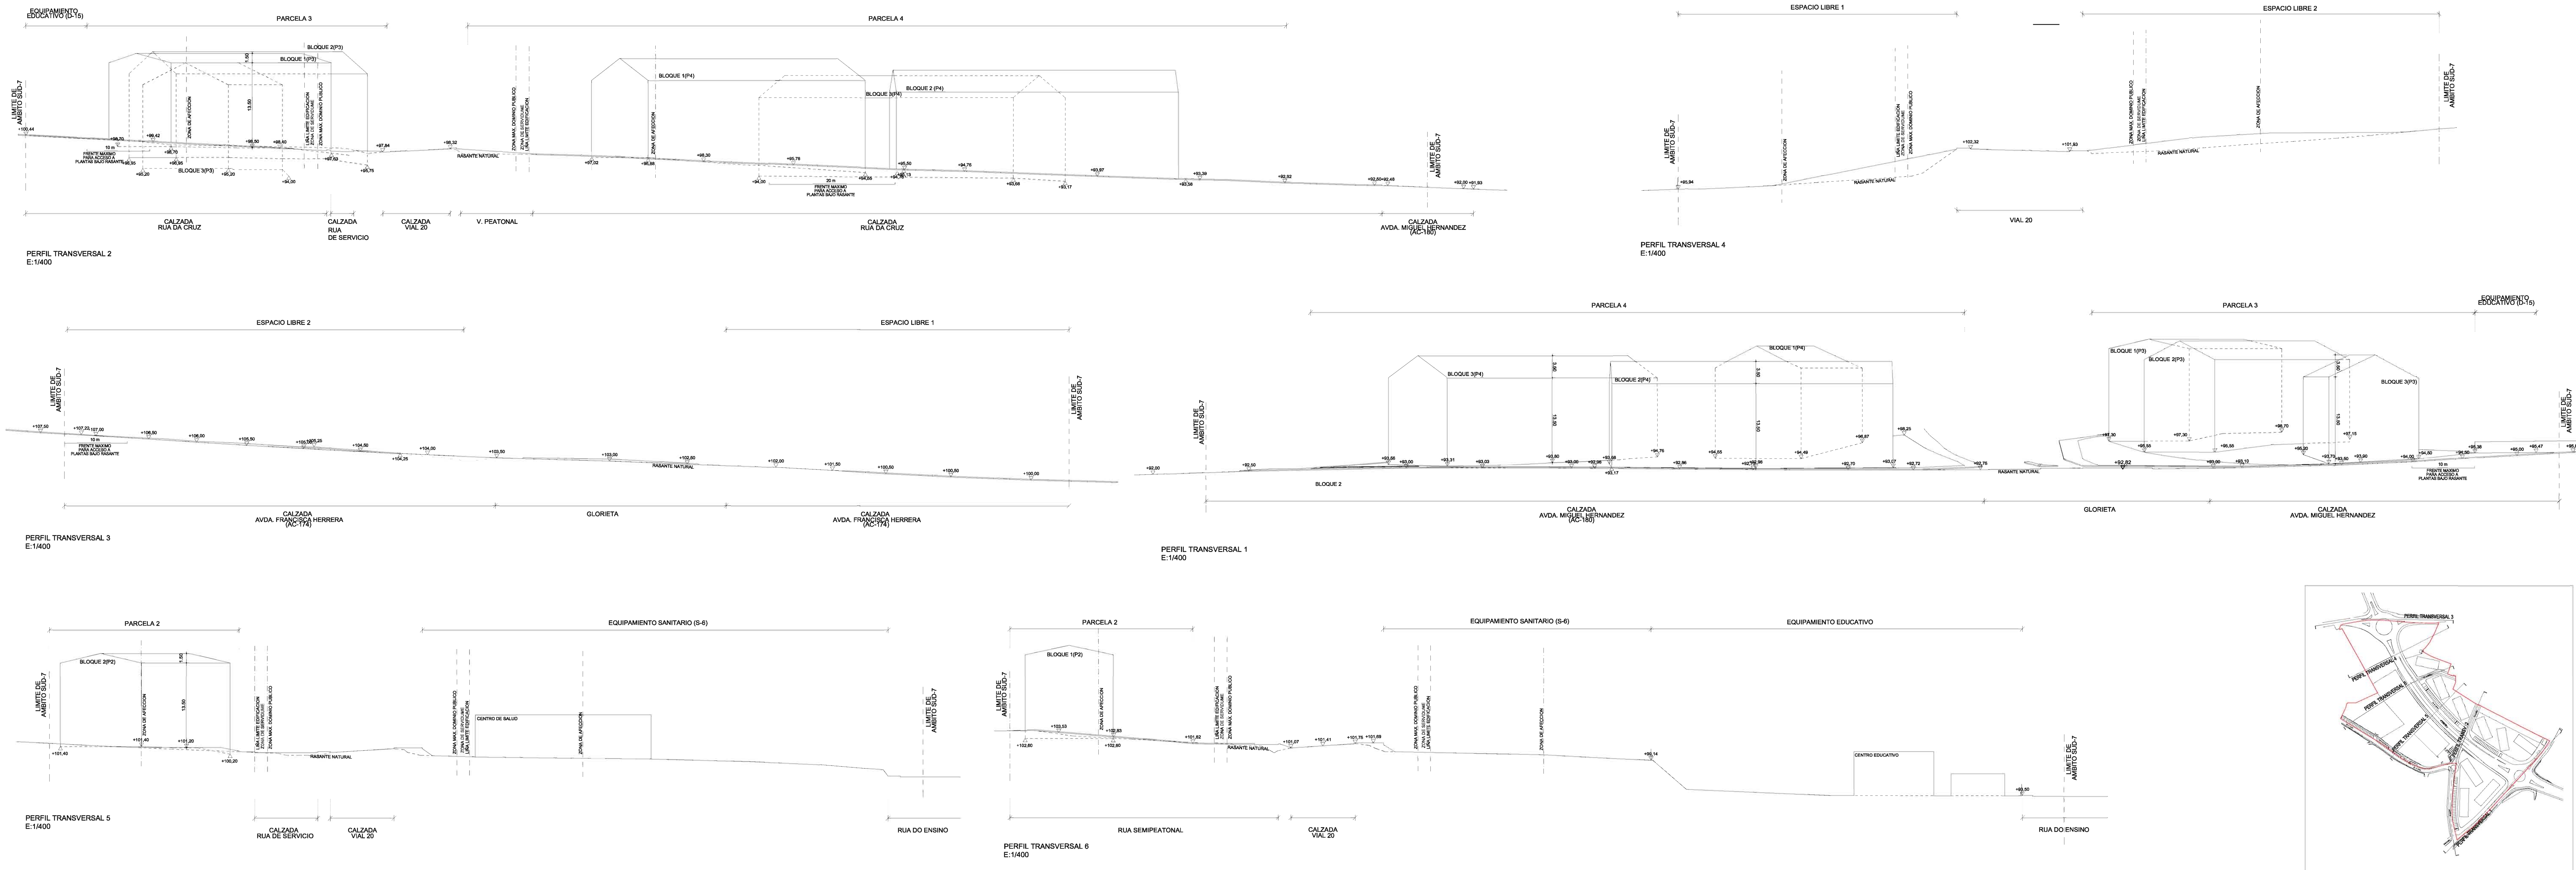


DOCUMENTO REFUNDIDO. APROBACION DEFINITIVA

PROXECTO PLAN PARCIAL SECTOR SUD-7 "A PEZOCA"	PLANO ORDENACION PERFIS TRANSVERSAIS	ESCALA 1 / 400
SITUACION SECTOR SUD-7 "A PEZOCA" OLEIROS, A CORUÑA	OS ARQUITECTOS 	DATA XUÑO 2014
PETICIONARIO ASOCIACION GESTORA SUD-7	JOSE MANTINAN SOLER	ARQUIVO 437/363
	JOSE RAMON RODRIGUEZ VARELA	0.11


E:1/400 0 1 2 3 4 5 6 7 8 9 10

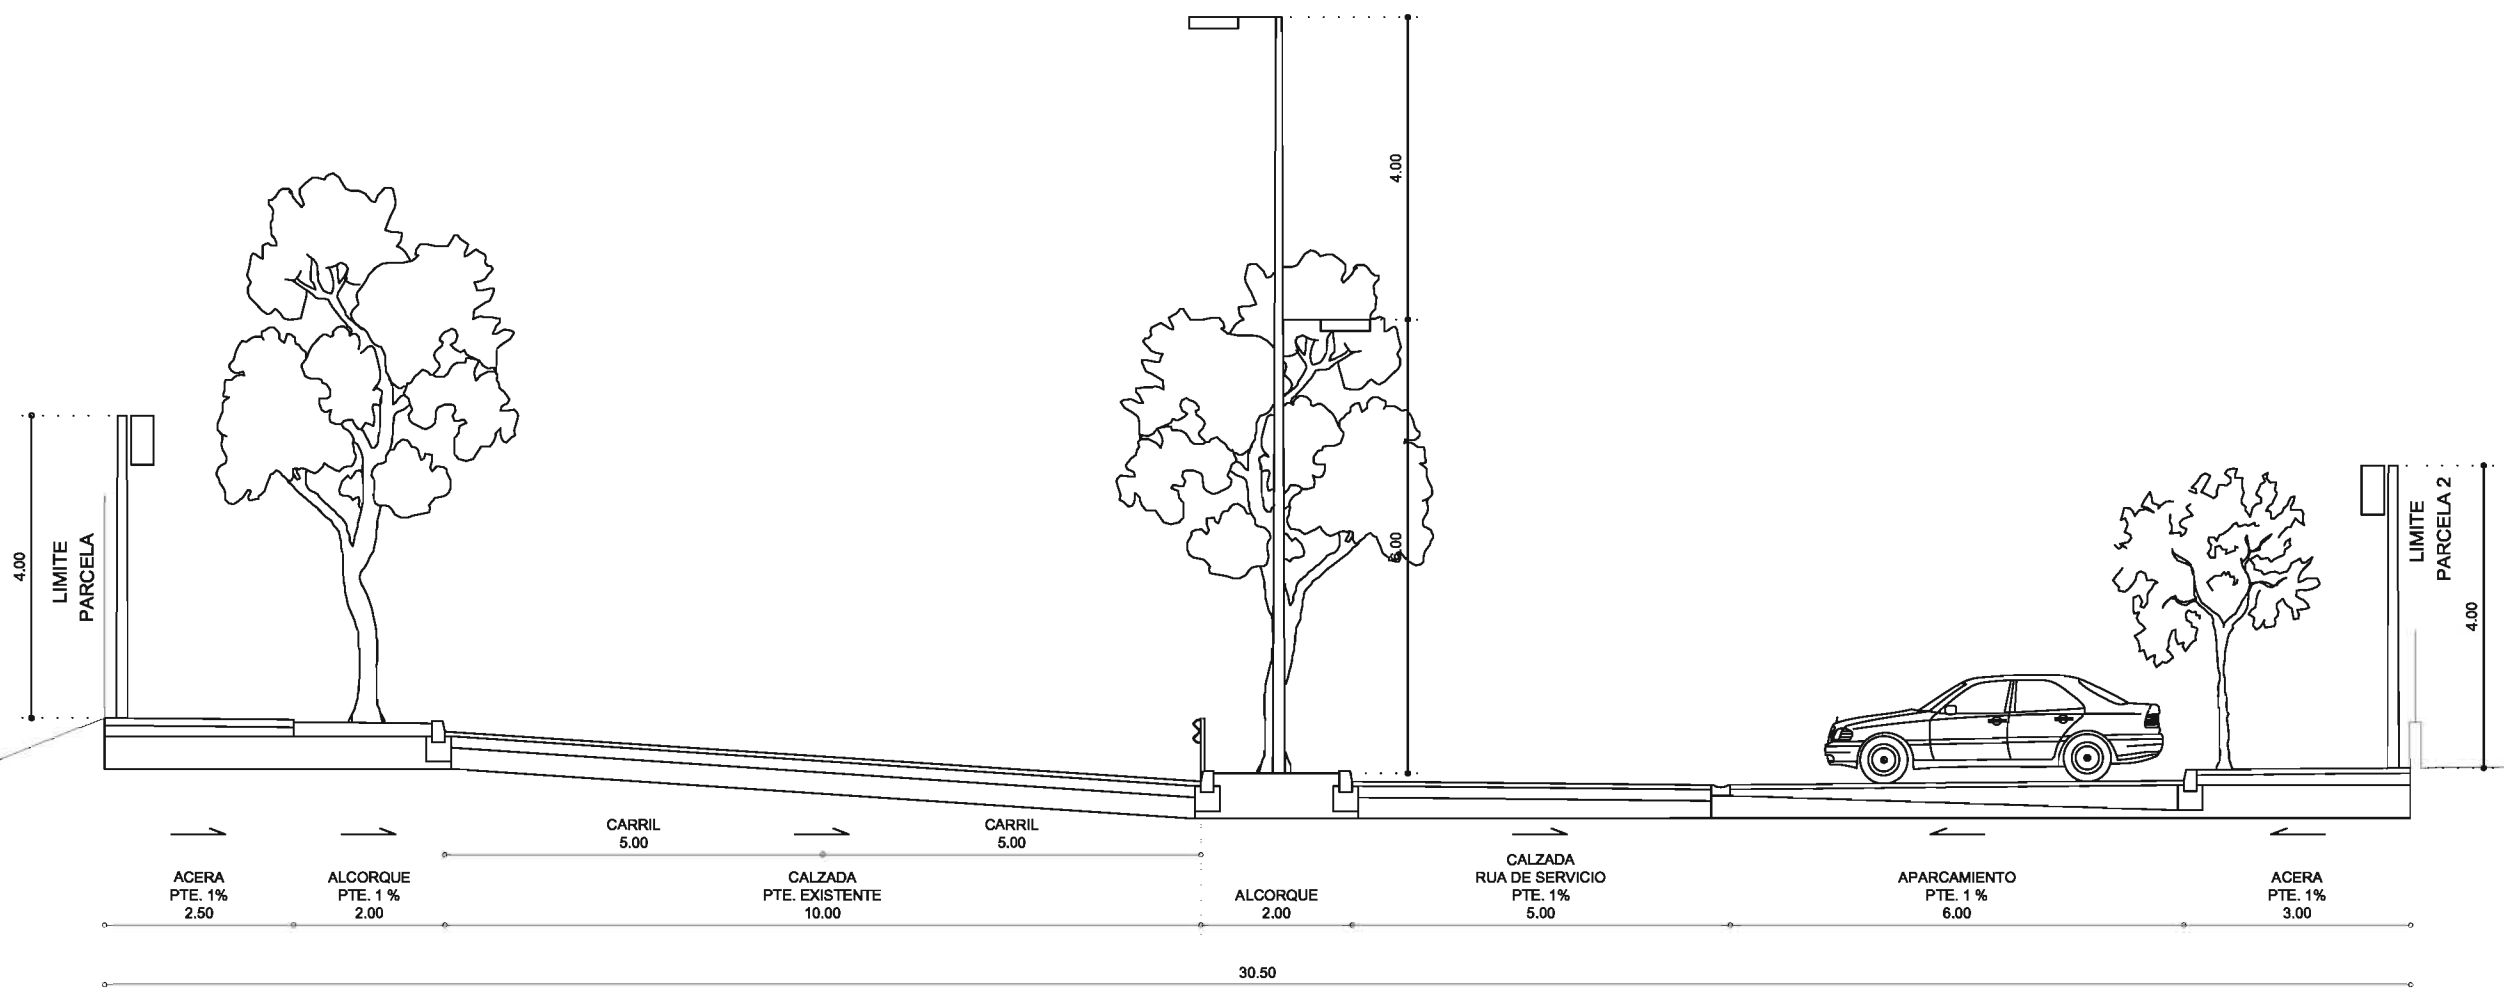


S.T.V1
SECCION TRANSVERSAL VIARIO 1
E:1/100

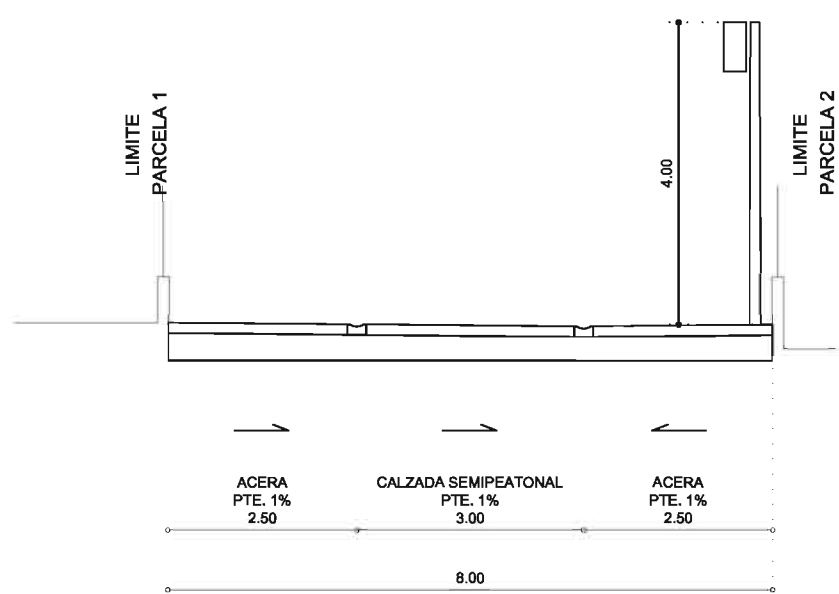


S.T.V2
SECCION TRANSVERSAL VIARIO 2
E:1/100

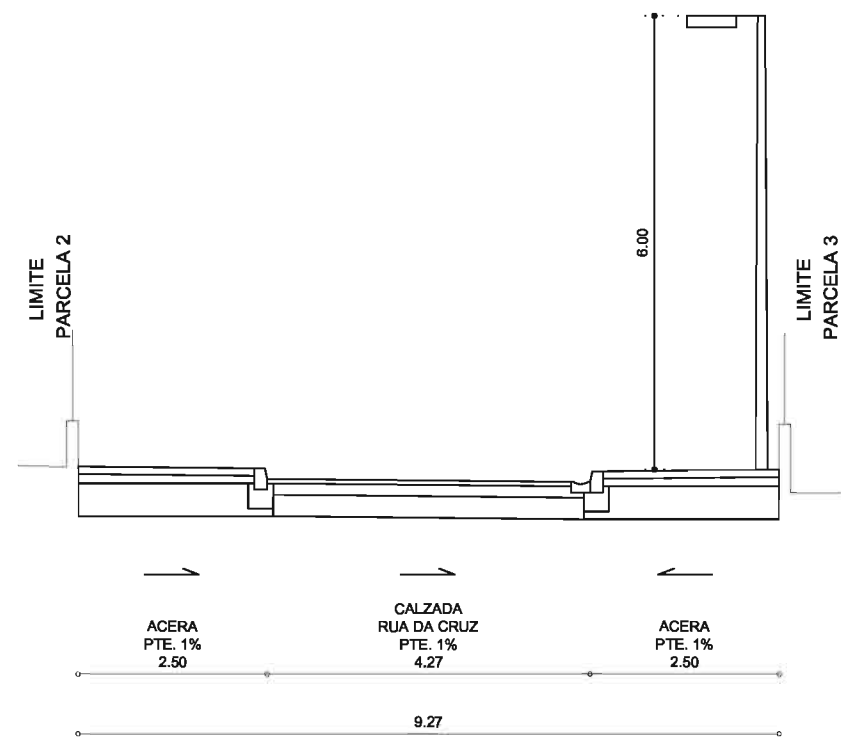


S.T.V3
SECCION TRANSVERSAL VIARIO 3
E:1/100

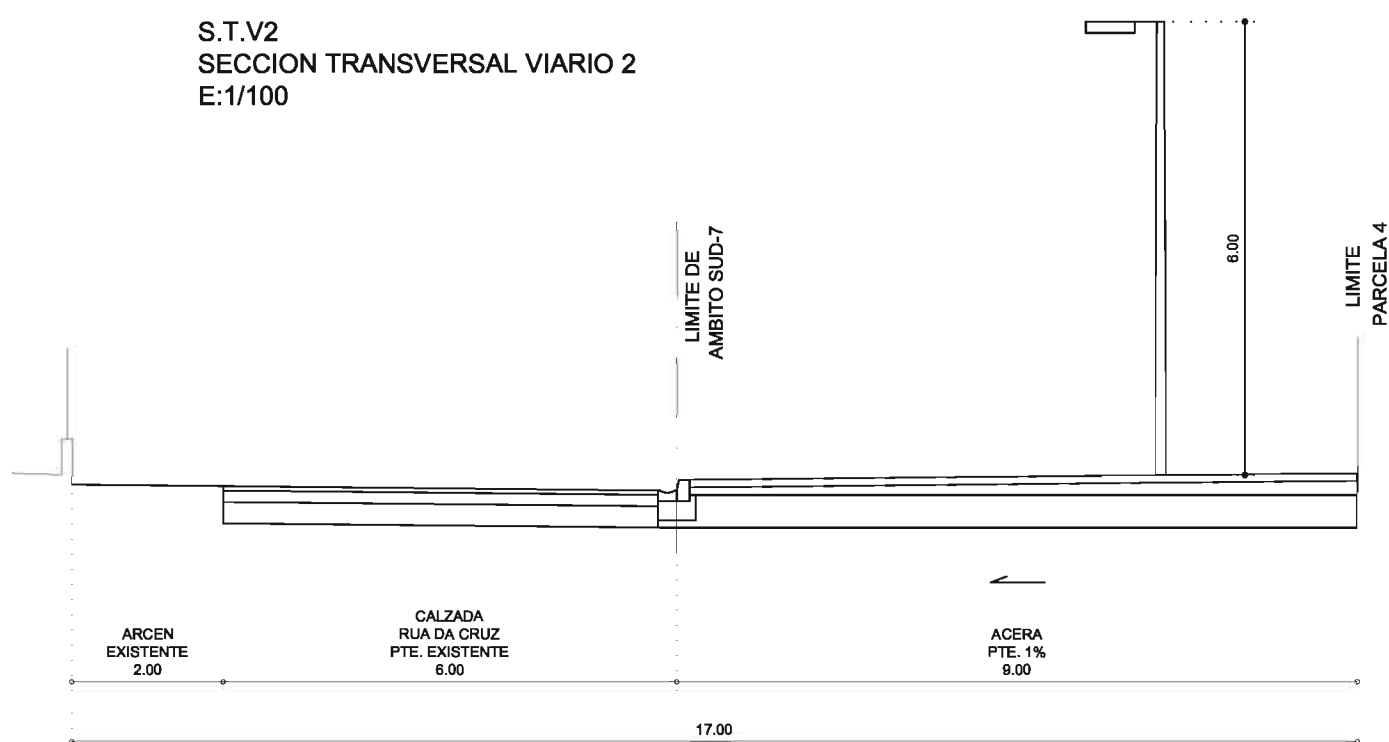


S.T.V4
SECCION TRANSVERSAL VIARIO 4
E:1/100

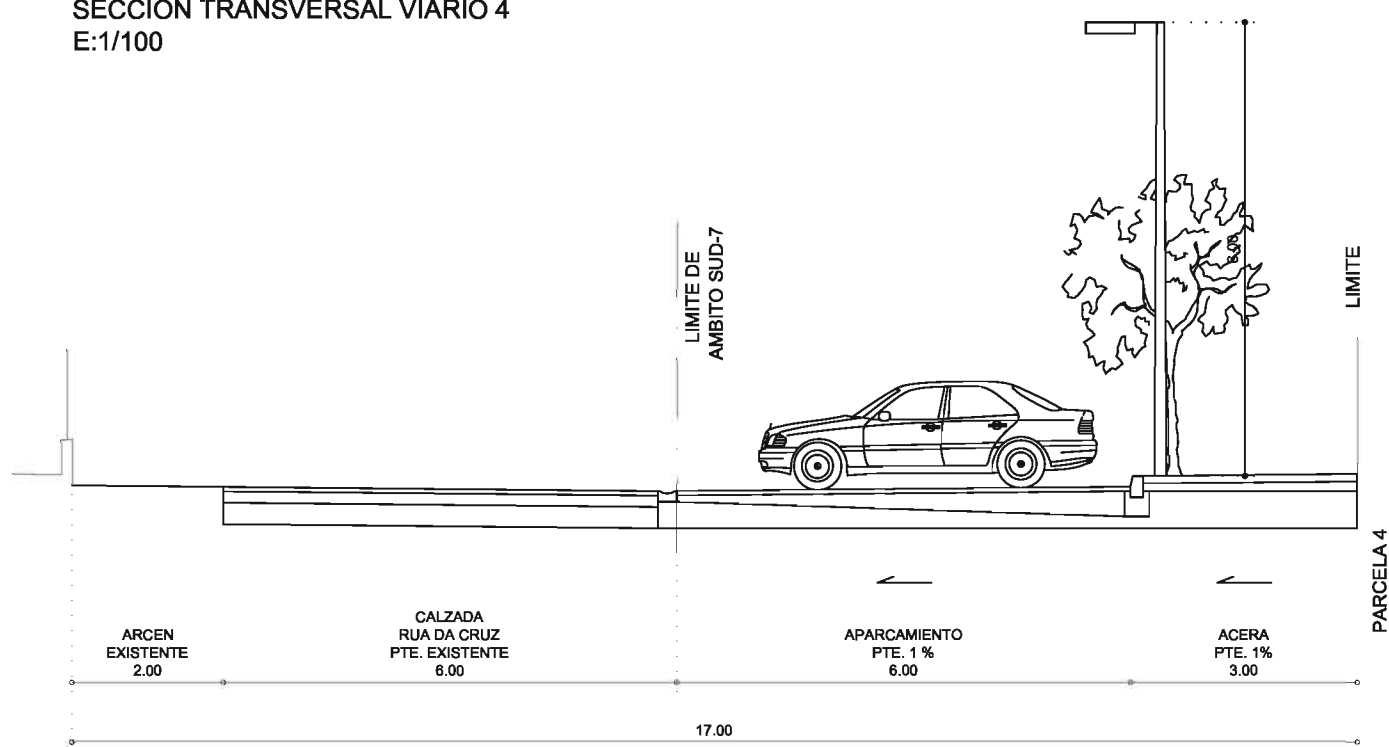

S.T.V5
SECCION TRANSVERSAL VIARIO 5
E:1/100

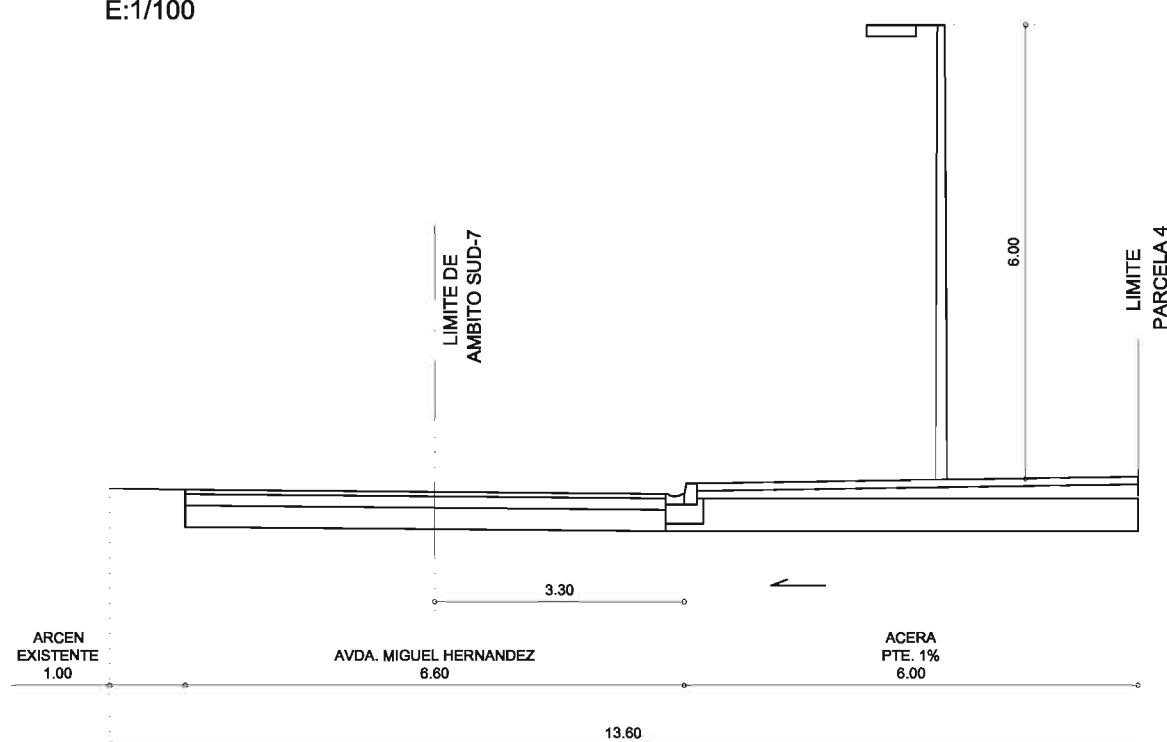


S.T.V6
SECCION TRANSVERSAL VIARIO 6
E:1/100

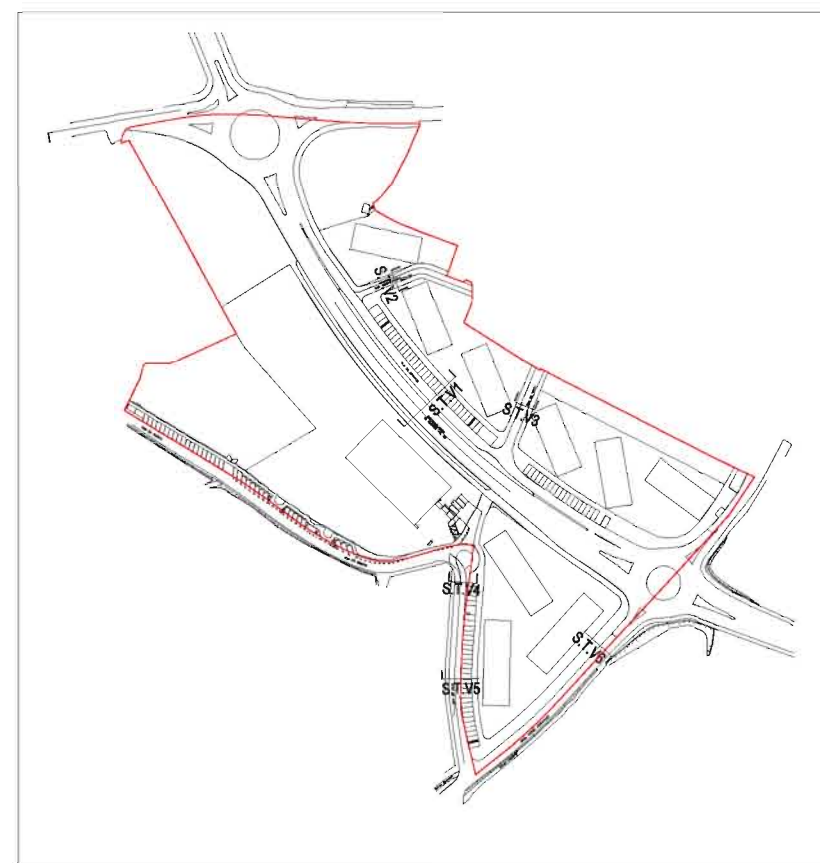

DOCUMENTO REFUNDIDO. APROBACION DEFINITIVA

PROXECTO PLAN PARCIAL SECTOR SUD-7 "A PEZOCA"	PLANO ORDENACION SECCIONS TRANSVERSAIS VIARIO	ESCALA 1 / 100
SITUACION SECTOR SUD-7 "A PEZOCA" OLEIROS, A CORUÑA	OS ARQUITECTOS 	DATA XUÑO 2014
PETICIONARIO ASOCIACION GESTORA SUD-7	JOSE RAMON MANTIÑAN SOLER	ARQUIVO 437/363
		0.12

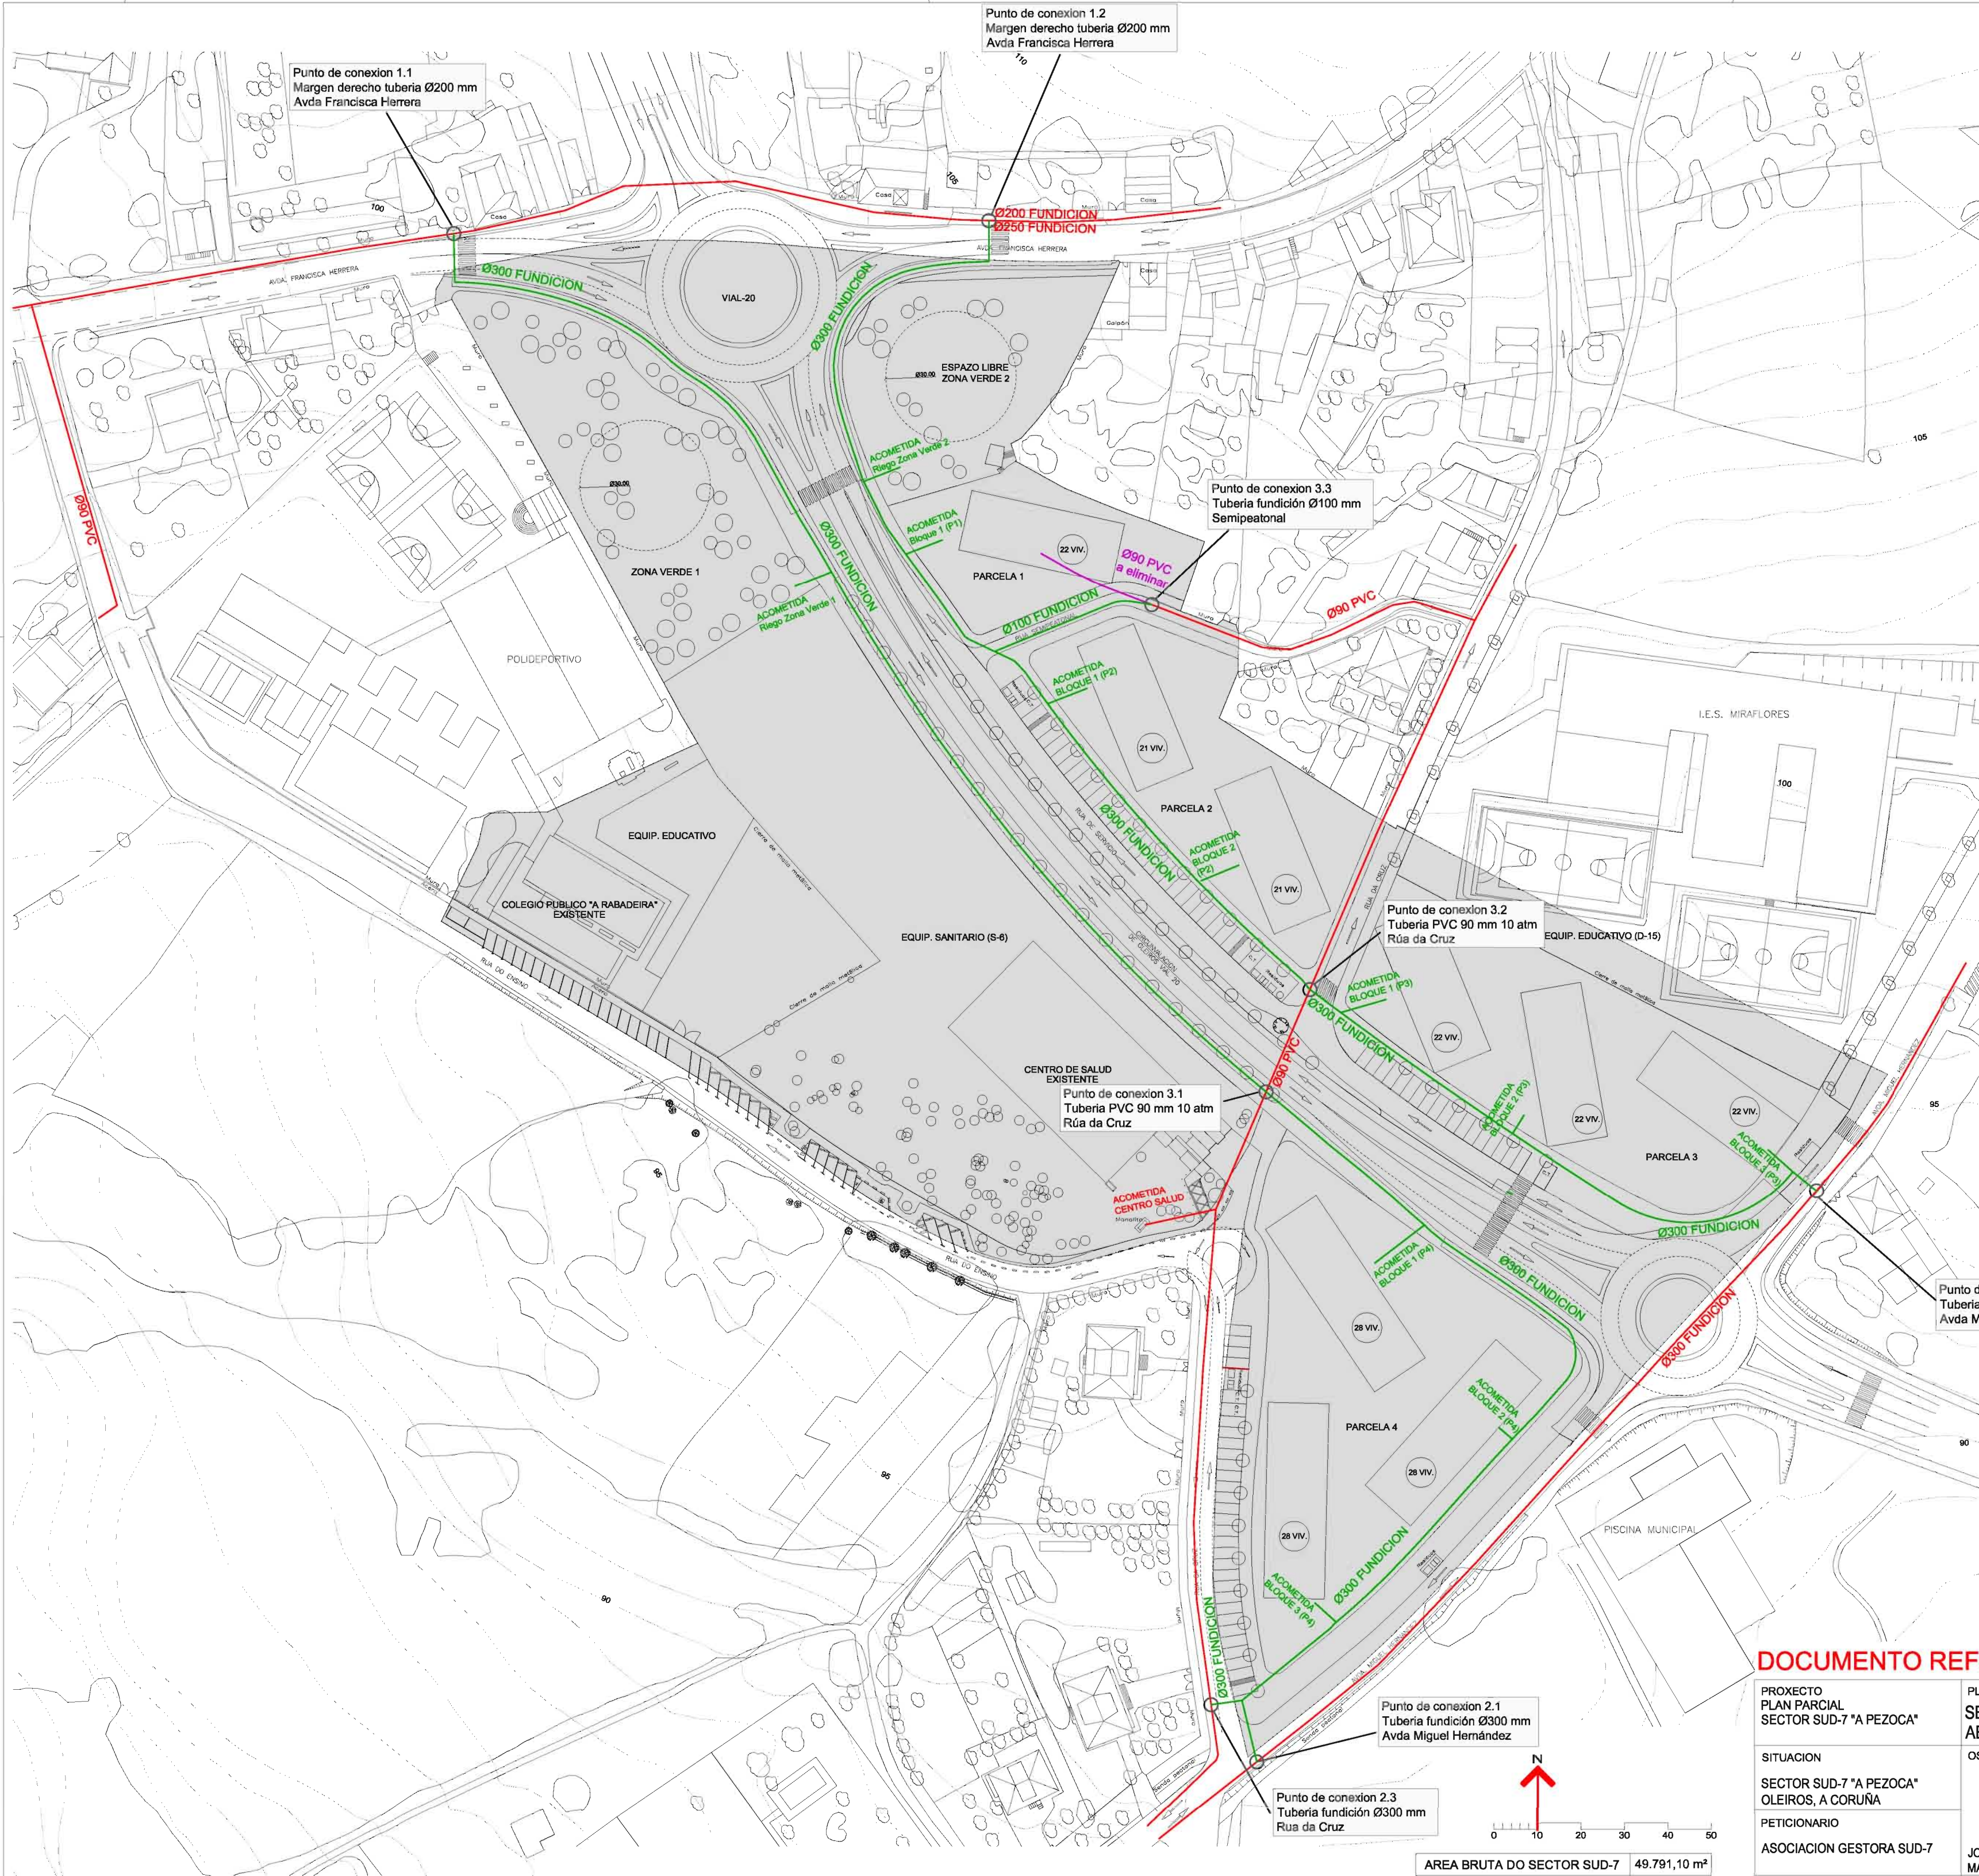


	REDE DE ABASTECIMENTO DE AUGA EXISTENTE
	REDE DE ABASTECIMENTO DE AUGA PROXECTADA
	REDE DE ABASTECIMENTO DE AUGA A ELIMINAR
	PUNTOS DE CONEXION REDE EXISTENTE

NOTA: Todos los puntos de conexión con las redes de aguas existentes tendrán instaladas válvulas de corte de compuerta elástica en todas las direcciones de la nueva red mallada.

DOCUMENTO REFUNDIDO. APROBACION DEFINITIVA


PROXECTO PLAN PARCIAL SECTOR SUD-7 "A PEZOCA"	PLANO SERVICIOS URBANOS PROXECTADOS ABASTECIMENTO DE AUGA	ESCALA 1 / 1000
SITUACION SECTOR SUD-7 "A PEZOCA" OLEIROS, A CORUÑA	OS ARQUITECTOS	DATA XUÑO 2014
PETICIONARIO ASOCIACION GESTORA SUD-7	JOSE RAMON RODRIGUEZ VARELA	ARQUIVO 437/363
	JOSE RAMON MANTIÑAN SOLER	0.13

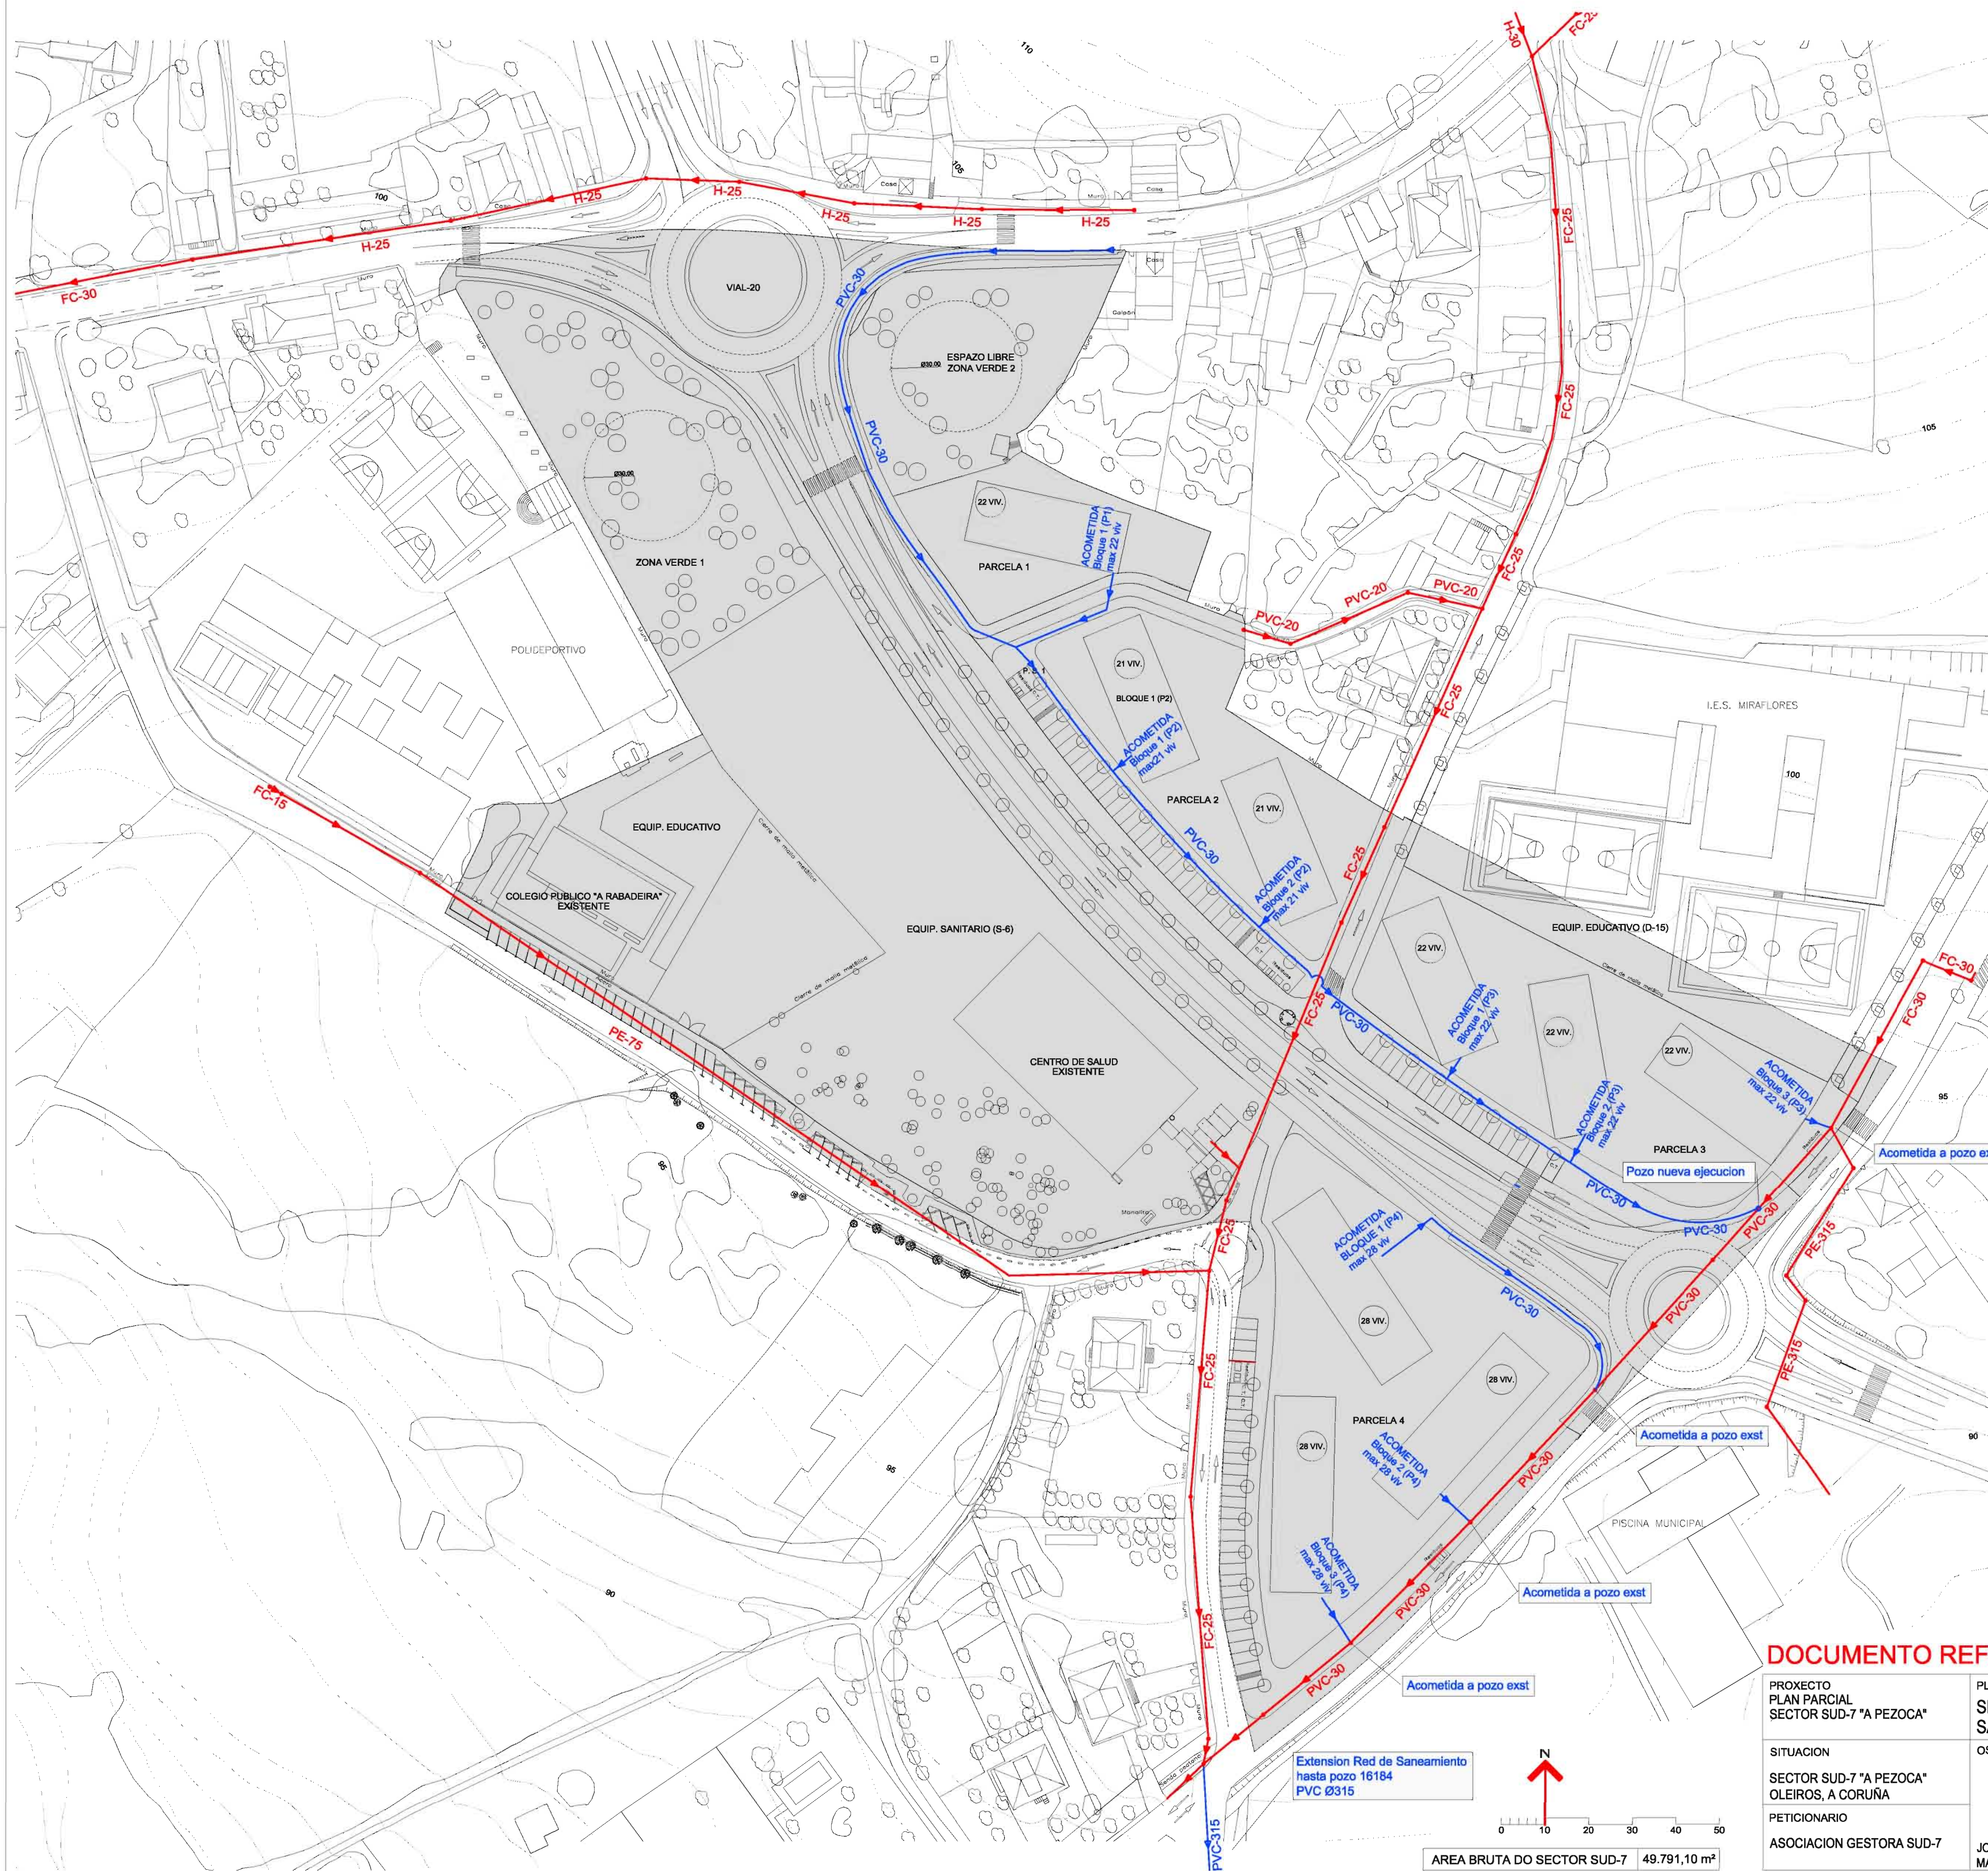

REDE DE SANEAMENTO DE RESIDUAIS EXISTENTE

REDE DE SANEAMENTO DE RESIDUAIS PROXECTADA


DOCUMENTO REFUNDIDO. APROBACION DEFINITIVA			
PROXECTO PLAN PARCIAL SECTOR SUD-7 "A PEZOCA"	PLANO SERVICIOS URBANOS PROXECTADOS SANEAMENTO DE RESIDUAIS	ESCALA 1 / 1000	
SITUACION SECTOR SUD-7 "A PEZOCA" OLEIROS, A CORUÑA	OS ARQUITECTOS	DATA XUÑO 2014	
PETICIONARIO ASOCIACION GESTORA SUD-7	JOSE RAMON MANTIÑAN SOLER	ARQUIVO 437/363	0.14
	JOSE RAMON RODRIGUEZ VARELA		

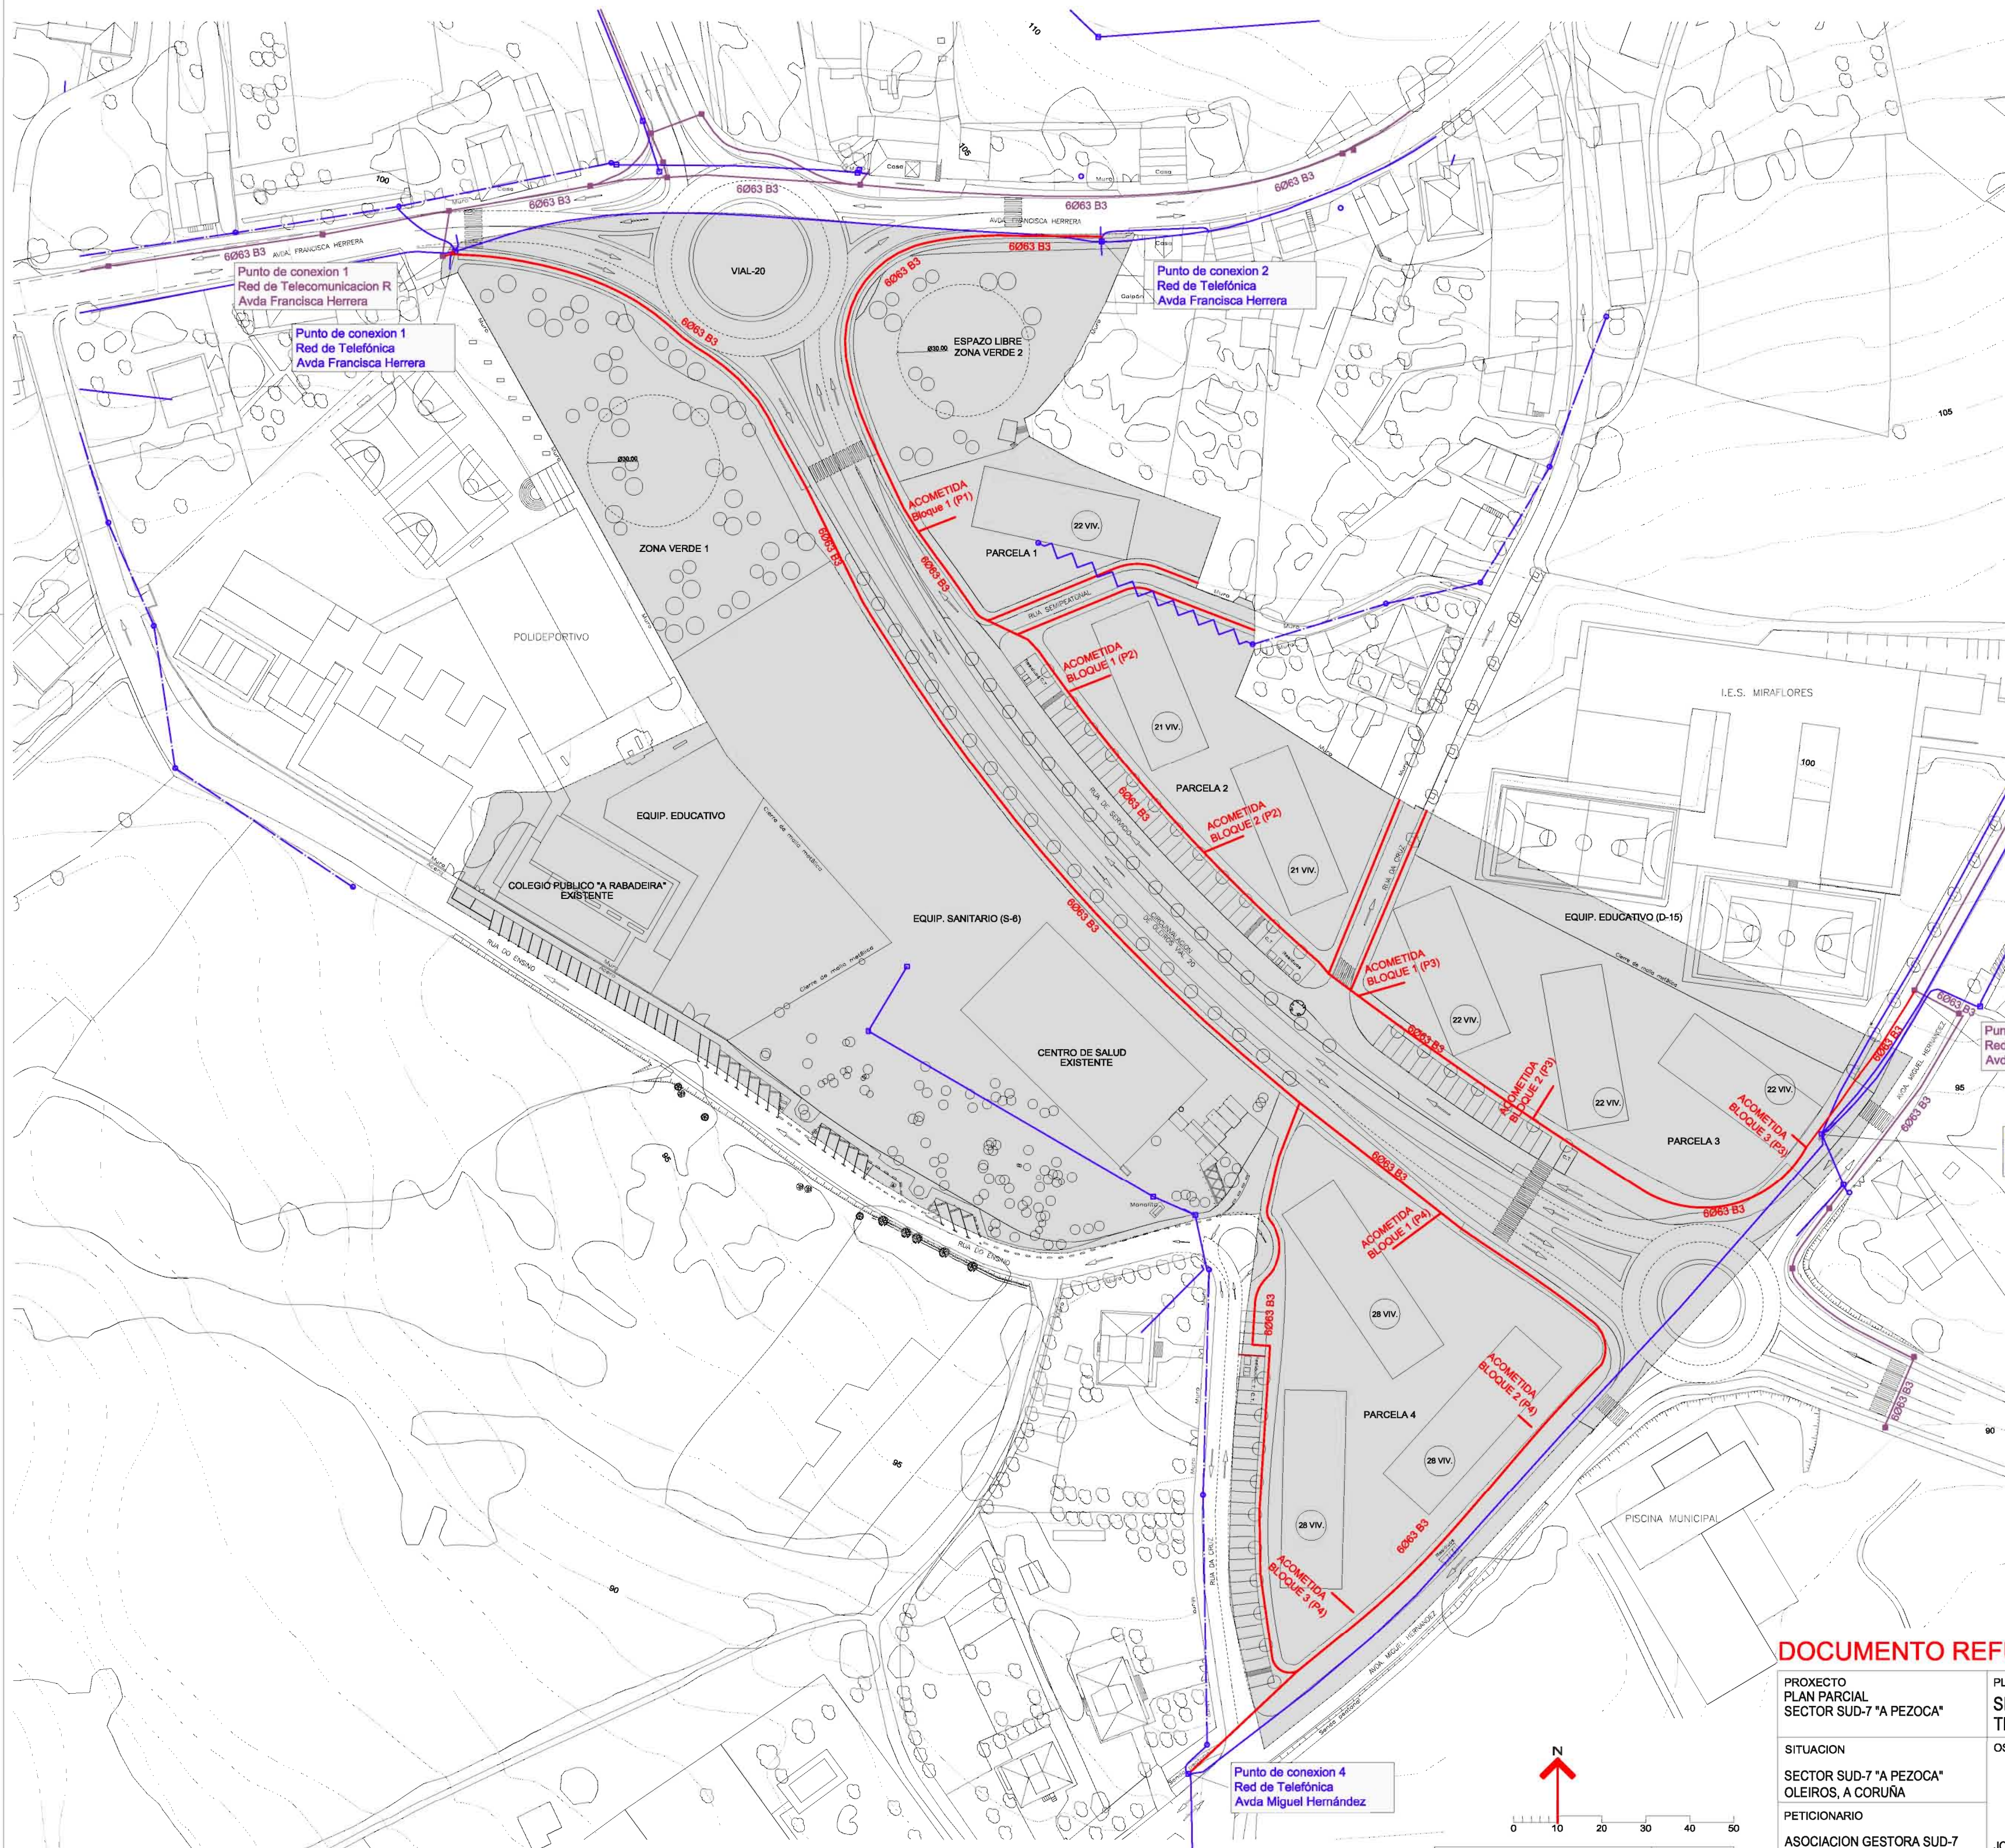

○	APOYO TELEFONICA EXISTENTE
—	REDE DE TELEFONIA AEREA EXISTENTE
—	REDE DE TELEFONIA SOTERRADA EXISTENTE
□	ARQUETA TELEFONIA EXISTENTE
—	CANALIZACION "R" EXISTENTE
■	ARQUETA CABLE R EXISTENTE
—	REDE DE TELEFONIA AEREA A ELIMINAR
—	CANALIZACION DE TELECOMUNICACIONES PROXECTADA

DOCUMENTO REFUNDIDO. APROBACION DEFINITIVA

PROXECTO PLAN PARCIAL SECTOR SUD-7 "A PEZOZA"	PLANO SERVICIOS URBANOS PROXECTADOS TELECOMUNICACIONES	ESCALA 1 / 1000
SITUACION SECTOR SUD-7 "A PEZOZA" OLEIROS, A CORUÑA	OS ARQUITECTOS	DATA XUÑO 2014
PETICIONARIO ASOCIACION GESTORA SUD-7	JOSE MANTIÑAN SOLER	ARQUIVO 437/363
	JOSE RAMON RODRIGUEZ VARELA	0.17

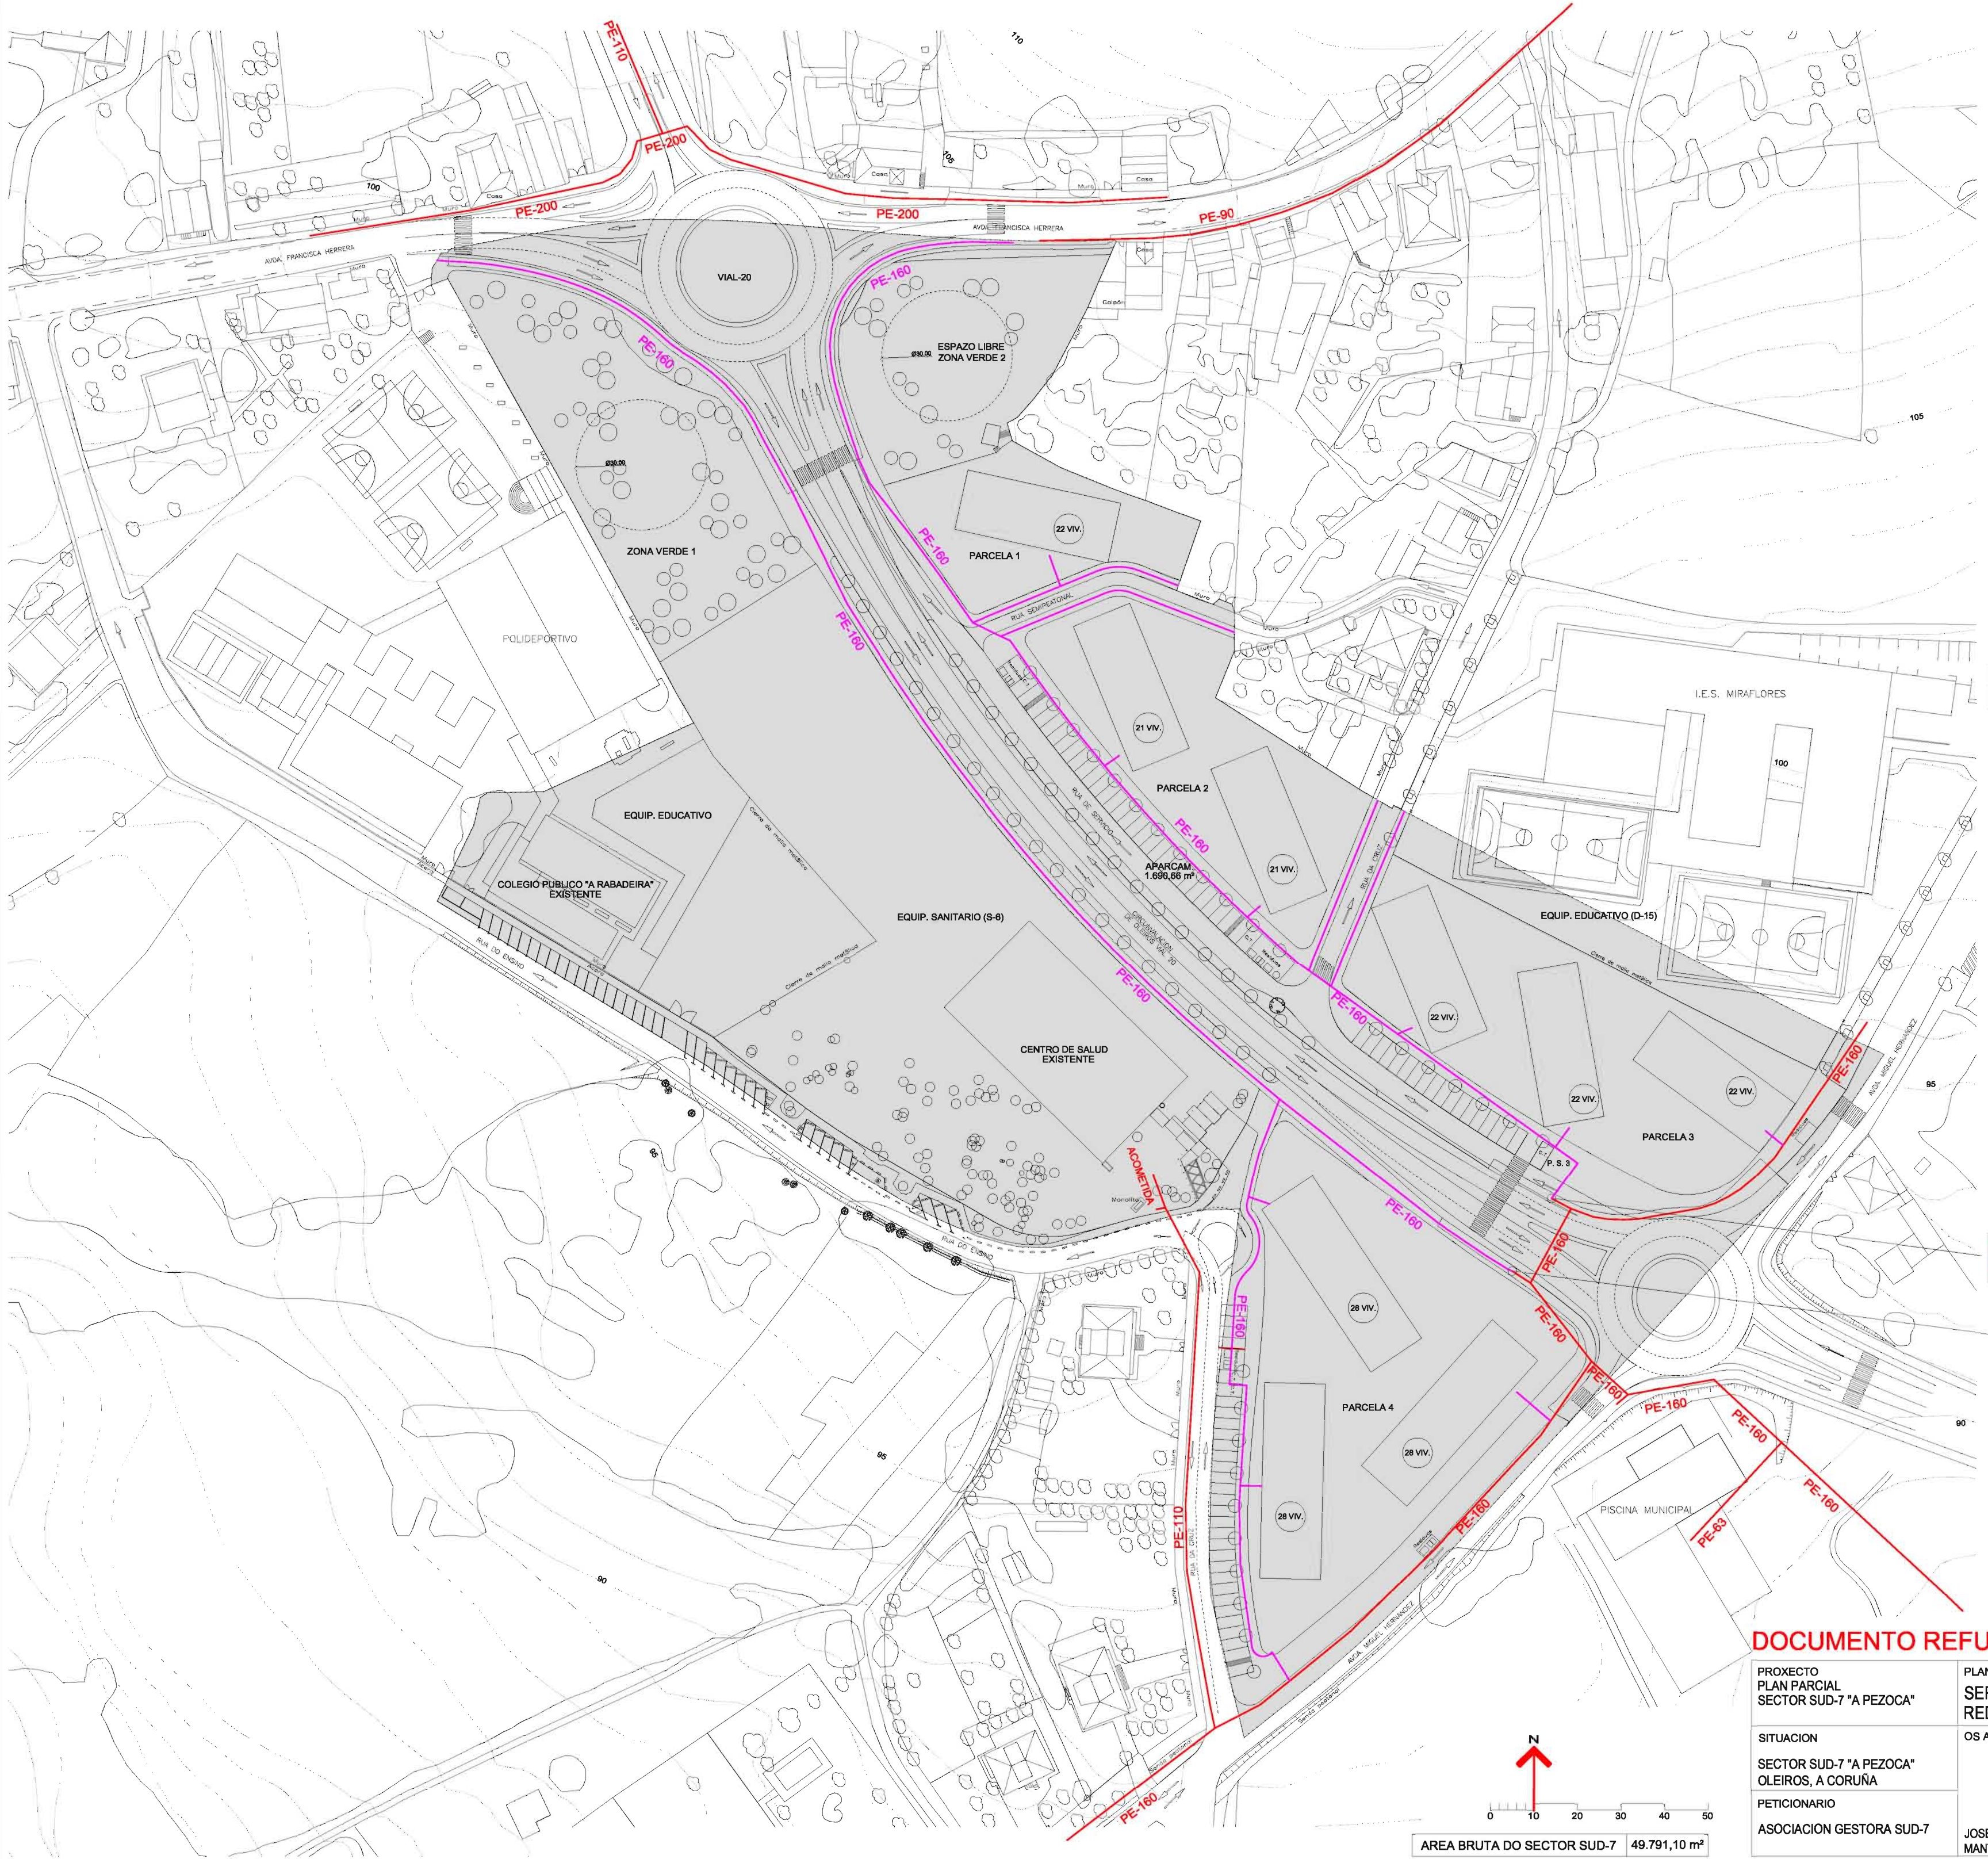

	CANALIZACION DE GAS NATURAL EXISTENTE MPB
	CANALIZACION DE GAS NATURAL PROXECTADA

Punto de conexion 1
Red de Gas Natural MPB
Avda Miguel Hernández

Punto de conexion 2
Red de Gas Natural MPB
Avda Miguel Hernández

DOCUMENTO REFUNDIDO. APROBACION DEFINITIVA

PROXECTO PLAN PARCIAL SECTOR SUD-7 "A PEZOCA"	PLANO SERVICIOS URBANOS PROXECTADOS REDE DE GAS	ESCALA 1 / 1000
SITUACION SECTOR SUD-7 "A PEZOCA" OLEIROS, A CORUÑA	OS ARQUITECTOS	DATA XUÑO 2014
PETICIONARIO ASOCIACION GESTORA SUD-7	JOSE MANTIÑAN SOLER	ARQUIVO 437/363
	JOSE RAMON RODRIGUEZ VARELA	0.18

AREA BRUTA DO SECTOR SUD-7 49.791,10 m²