



OCUPACIÓN

EN PLANTA SemiSÓTANO (Bajo Rasante)

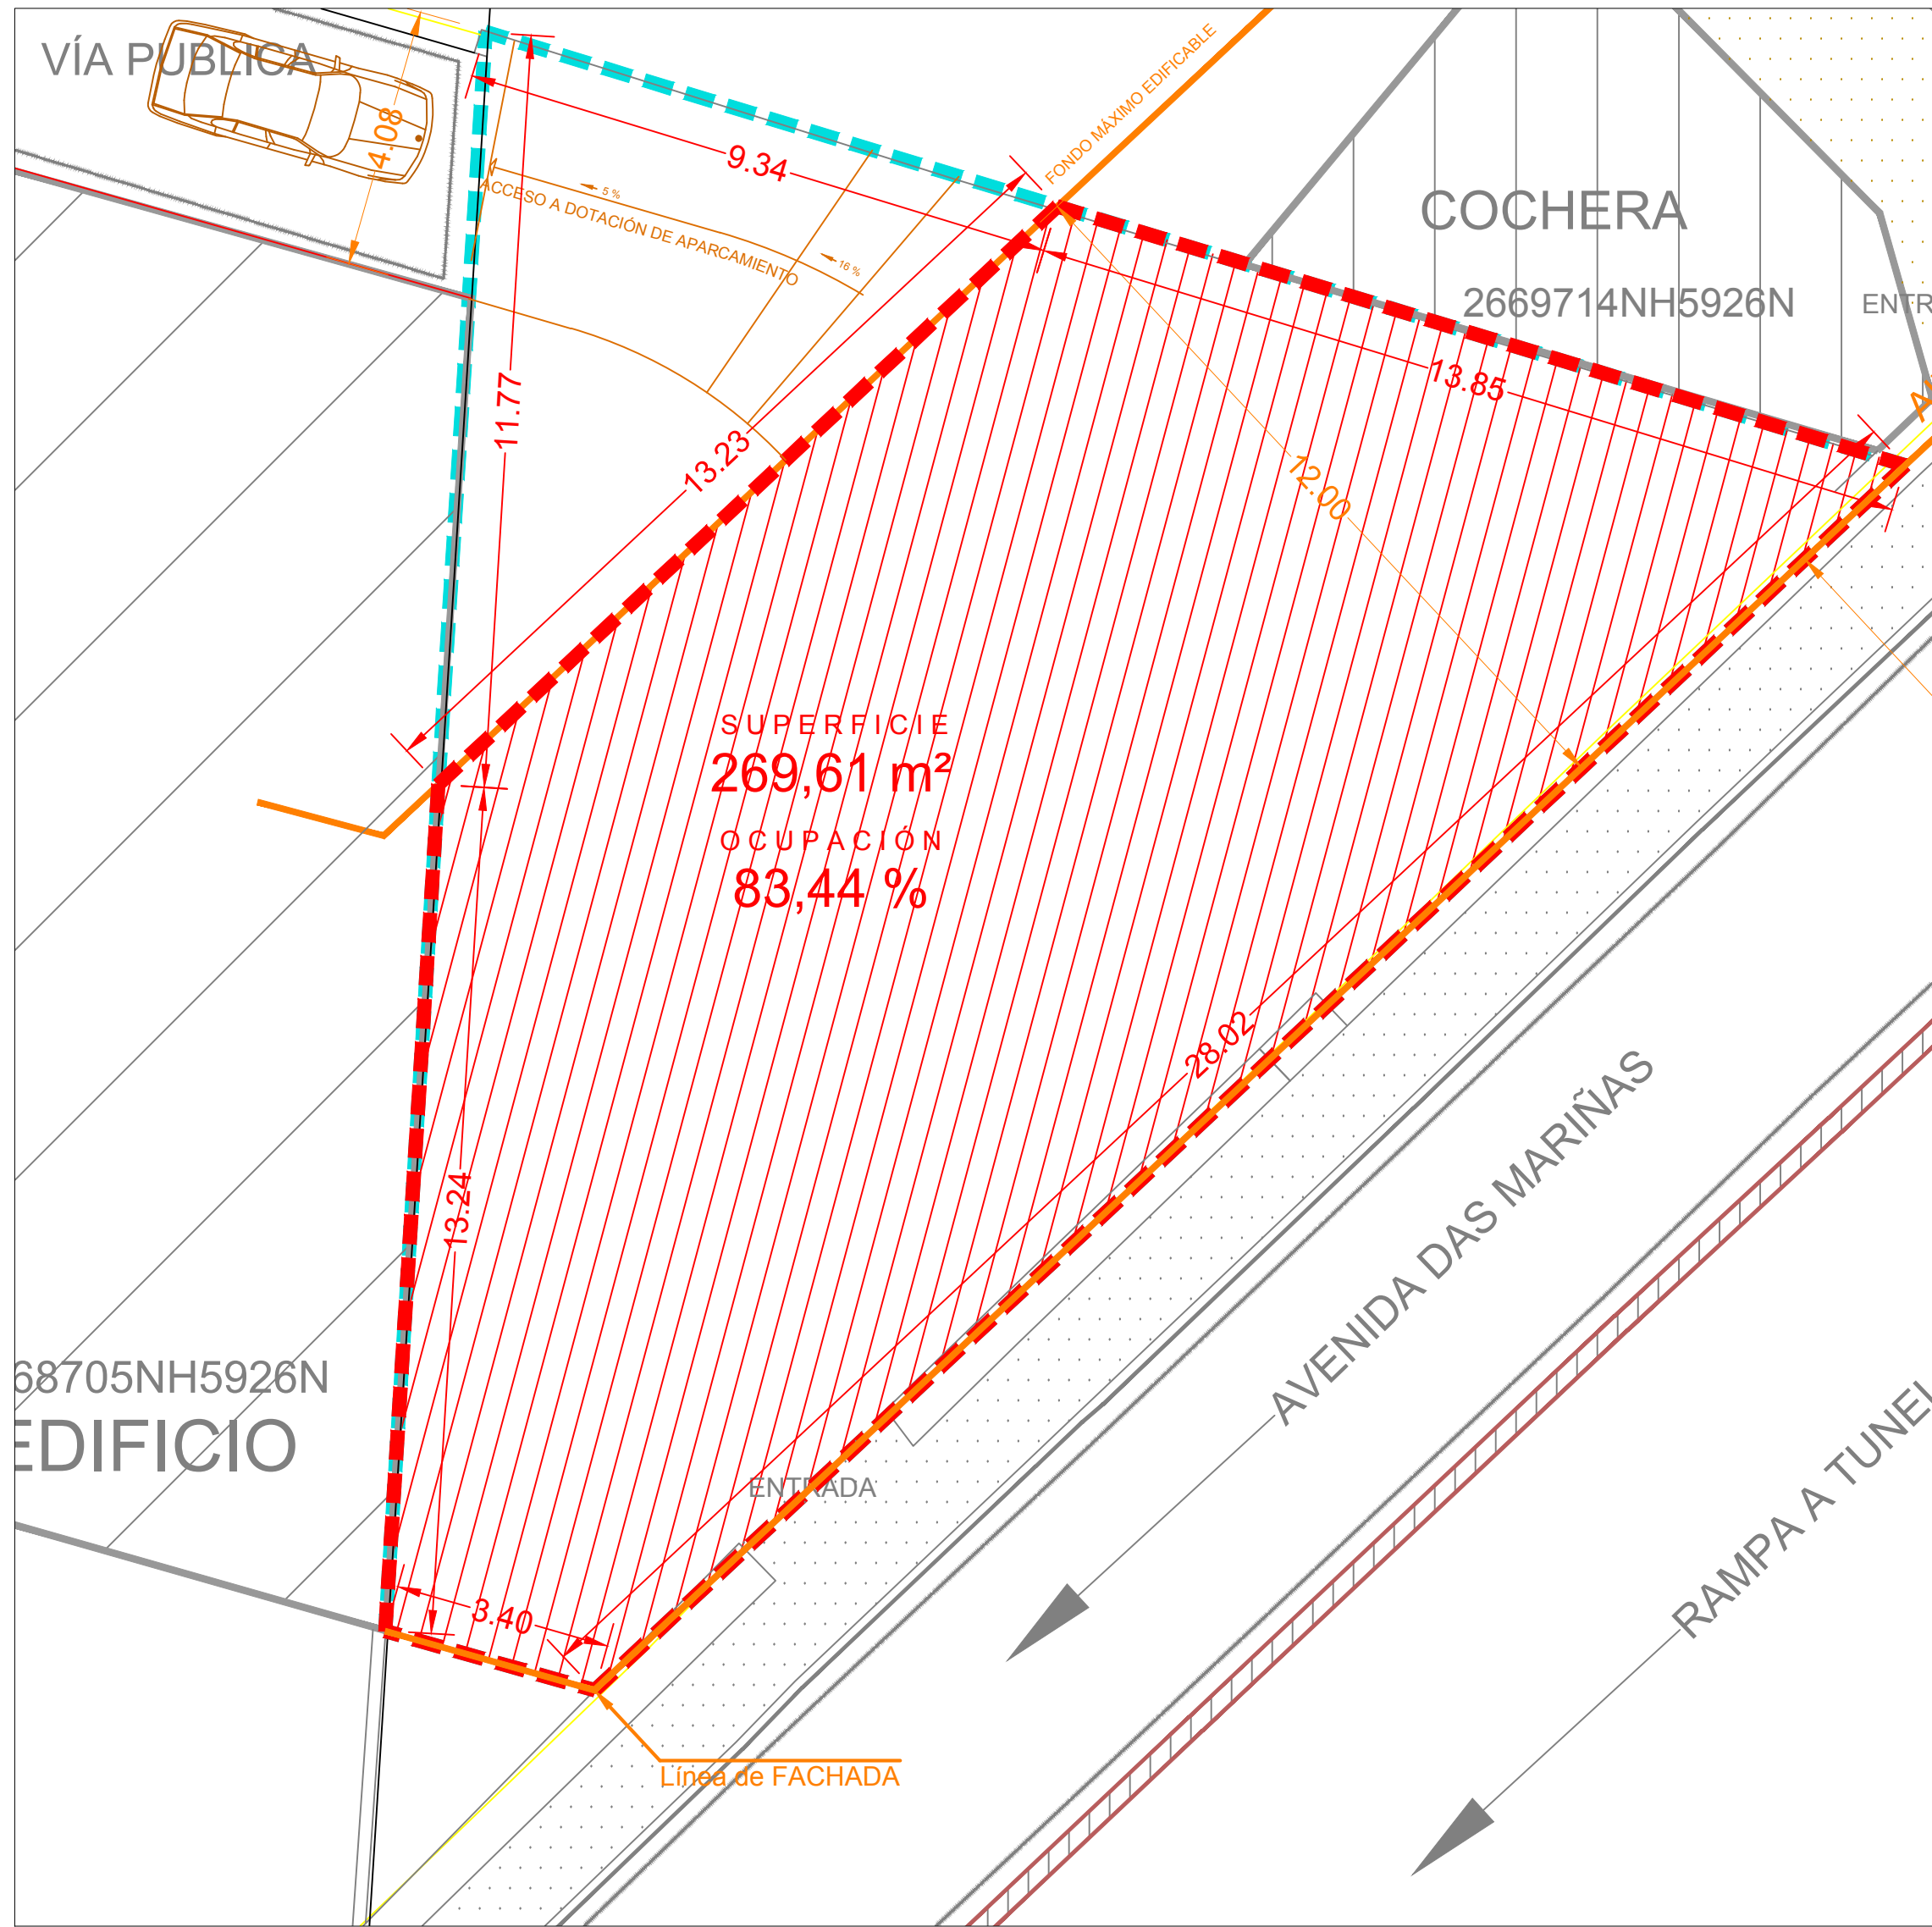

OCUPACIÓN

EN PLANTA BAJA (Sobre Rasante)

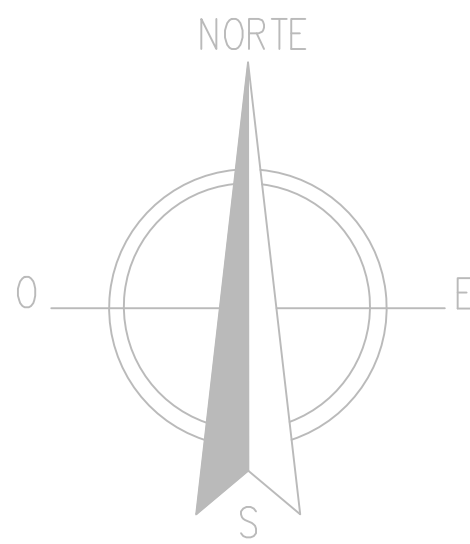

- Alineación Resultante del ED
- Ocupación Bajo Rasante
- Ocupación Sobre Rasante



CONCELLO DE OLEIROS

ESTUDIO DE DETALLE para AJUSTE DE ALINEACIONES

Avda. DAS MARIÑAS, SAN PEDRO de NOS (A CORUÑA)

Miguel Mariñas Armesto

Arquitecto

15058 ED. 202407 AI

06-2024 ETRS89 Huso 29

ESC. 1/100

OCUPACIÓN

/ RESULTADO DE LA PROPUESTA

PINF_06OCU

