
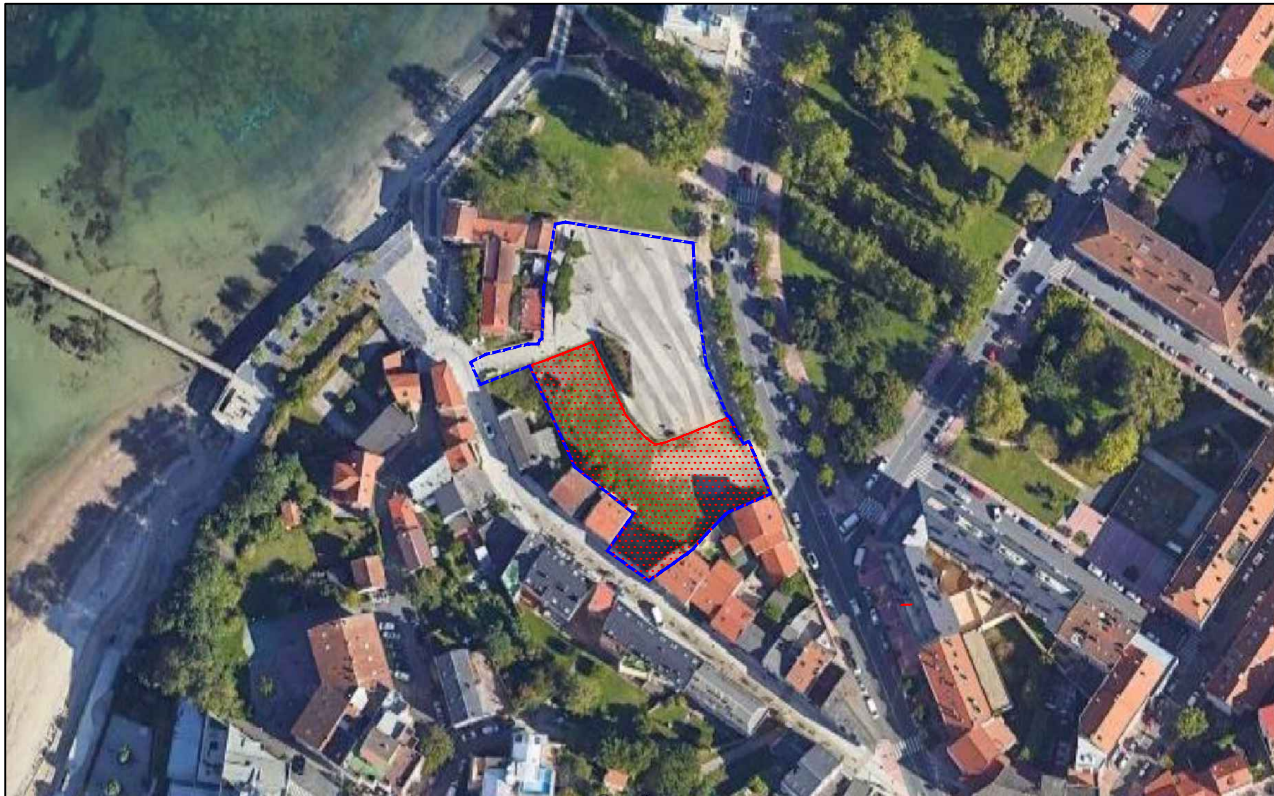


SITUACIÓN SOBRE FOTOGRAFÍA AÉREA E:1/6000


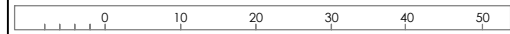



SITUACIÓN SOBRE FOTOGRAFÍA AÉREA E:1/2000

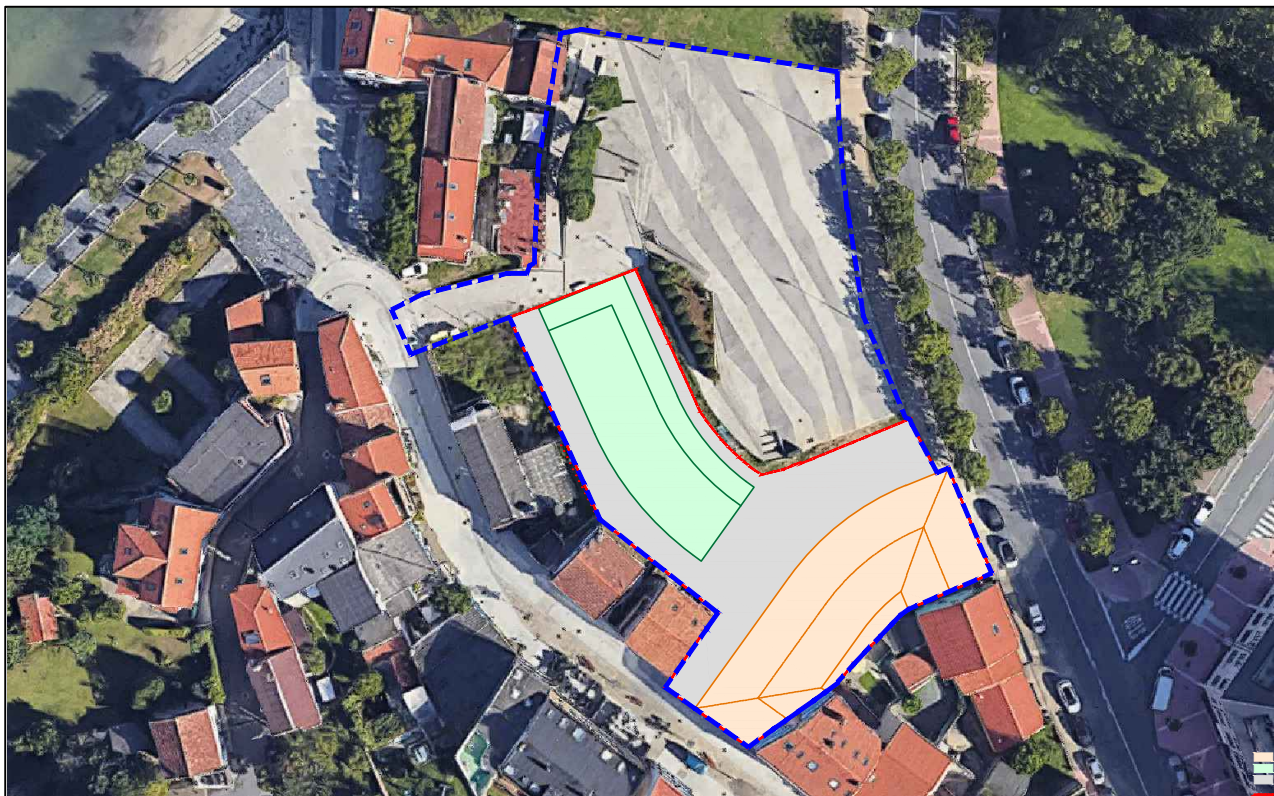

SITUACIÓN SOBRE FOTOGRAFÍA AÉREA E:1/1000

--- DELIMITACIÓN POL-9
--- ÁMBITO DE AFECCIÓN MODIFICACIÓN E.D. 2024

 N/Ma NIMO/MEZQUITA arquitectura	TERRAZAS DE SANTA CRUZ, S.L.	
	ESTUDIO DETALLE PARA LA ORDENACIÓN DE VOLUMENES EDIFICABLES Y REAJUSTE DE RASANTES A LA REALIDAD EXISTENTE EN EL POL-9, OLEIROS.	
		Nimo-Mezquita arquitectura, S.L.P.
	APROBACIÓN INICIAL	
15058_ED_POL-09_202410_AI	INFORMACIÓN. SITUACION SOBRE FOTOGRAFÍA AÉREA	
202410 ETRS89 29N	INF-1	
indicadas		

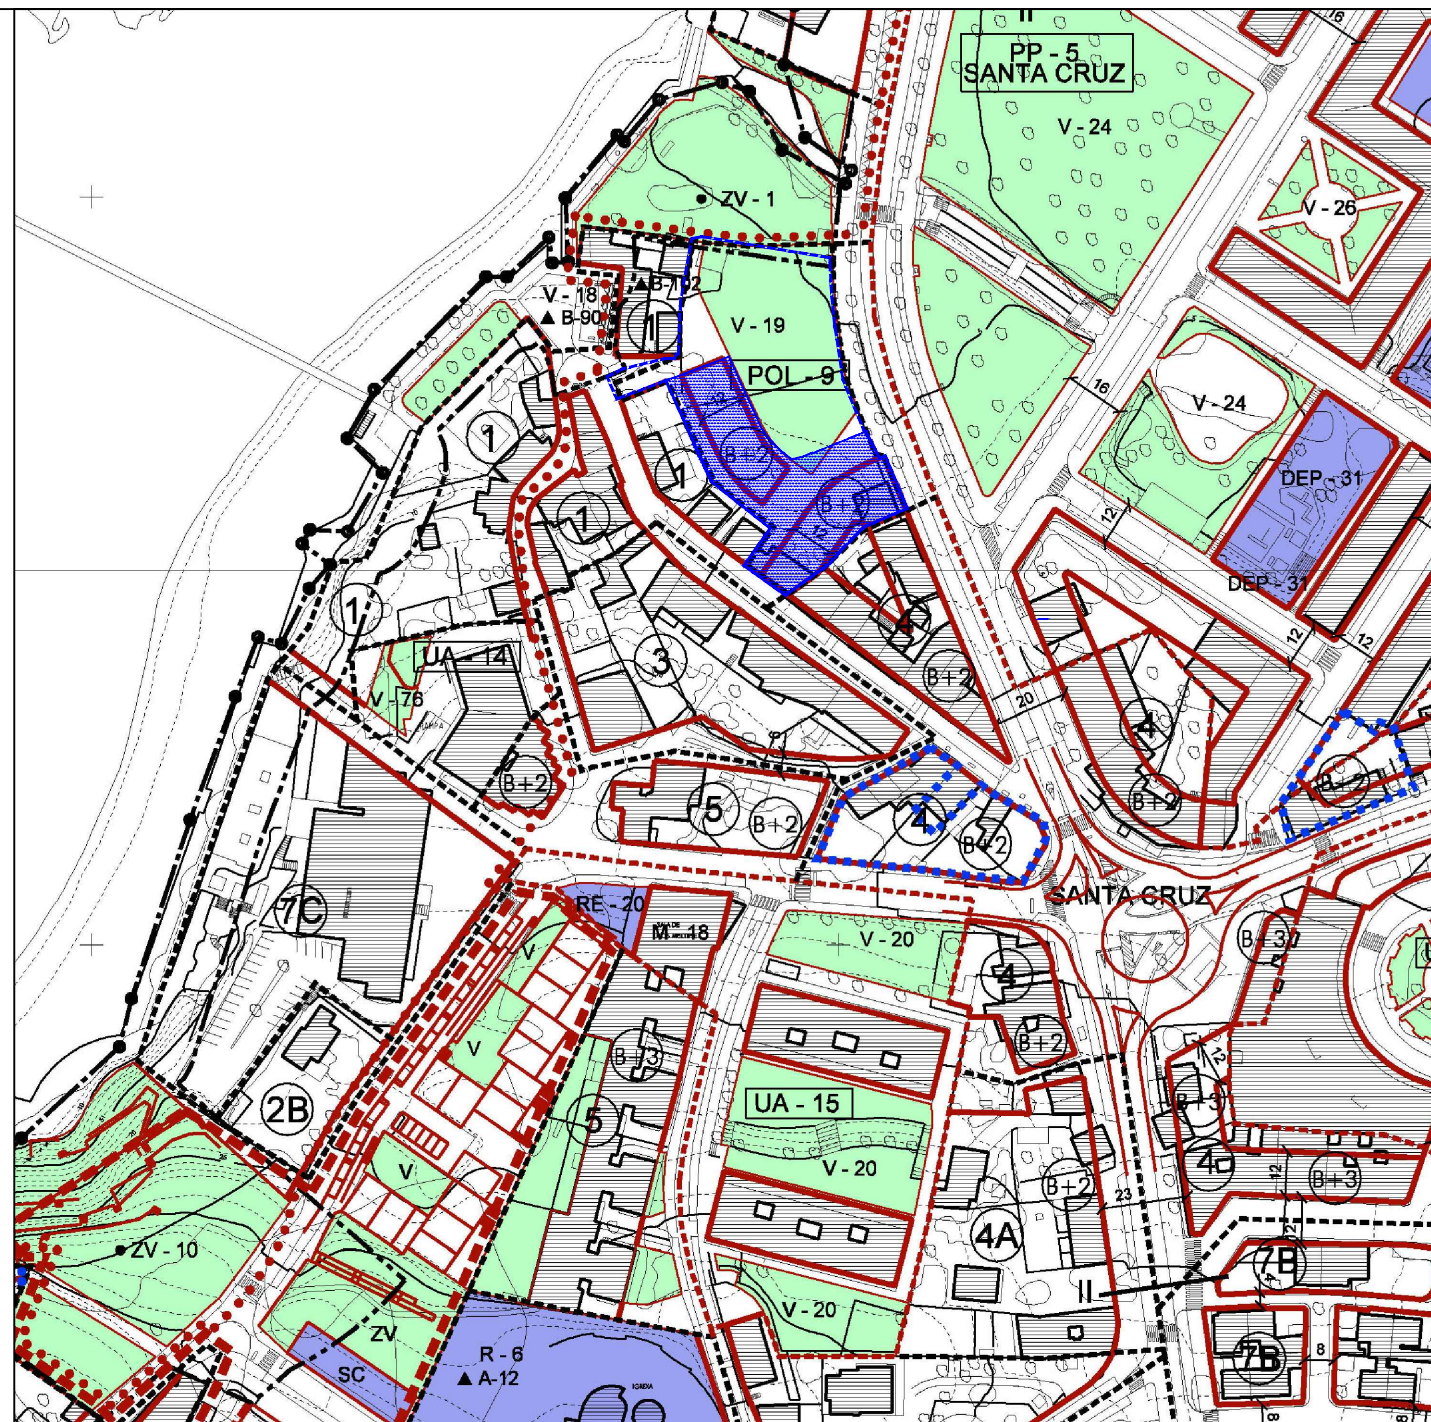

1	2	3
4	5	6
7	8	9
10	11	12
13	14	15
16	17	18
19	20	21
22	23	24
25	26	27
28	29	30
31	32	33
34	35	36
37	38	39
40	41	42
43	44	

OFICINA DE PLANEAMENTO S.A.

DECEMBRO 2014

DOCUMENTO APROBACION DEFINITIVA

ESCALA 1/4.000

CONCELLO DE OLEIROS

REVISION E ADAPTACION DO PLAN XERAL MUNICIPAL DE ORDENACION


ORDENACION

ORDENACION URBANISTICA


PLANO N°

2₂₁

SITUACIÓN SOBRE PXOM E:1/2000

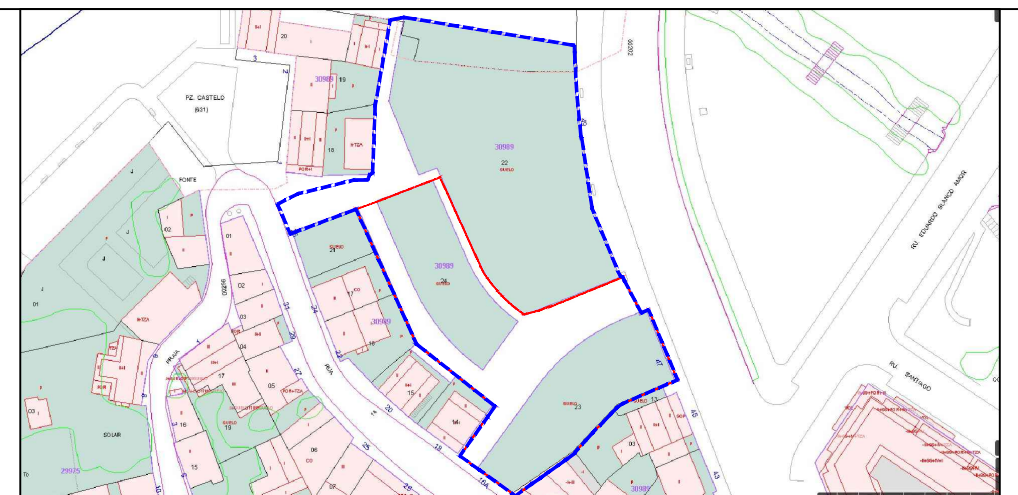

SITUACIÓN SOBRE FOTOGRAFÍA AÉREA E:1/1500

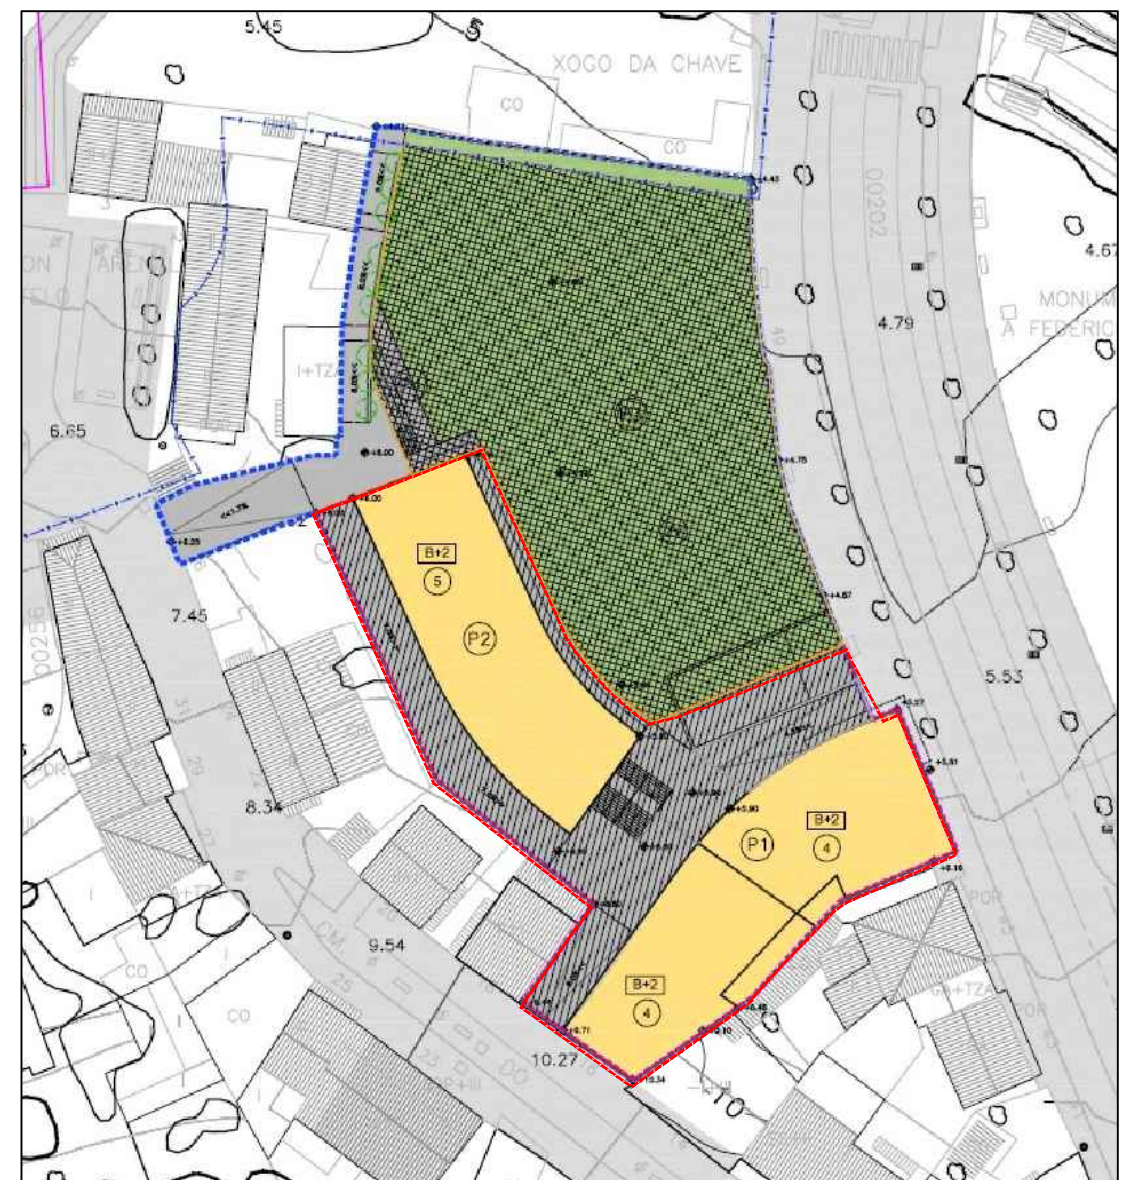

SITUACIÓN SOBRE ESTUDIO DE DETALLE 2010 E:1/750

- DELIMITACIÓN POL-9
- ÁMBITO DE AFECCIÓN MODIFICACIÓN E.D. 2024

<p>N/Ma NIMO/MEZQUITAarquitectura</p>	TERRAZAS DE SANTA CRUZ, S.L.	
	ESTUDIO DETALLE PARA LA ORDENACIÓN DE VOLUMENES EDIFICABLES Y REAJUSTE DE RASANTES A LA REALIDAD EXISTENTE EN EL POL-9, OLEIROS.	
	NIMO-MEZQUITA arquitectura, S.L.P.	
	APROBACIÓN INICIAL	
15058_ED_POL-09_202410_AI	INFORMACIÓN. SITUACIÓN SOBRE PLANEAMIENTO Y CATASTRO	
202410 ETRS89 29N	INF-2	
indicadas		