




Ubicación sobre fotografía satelital

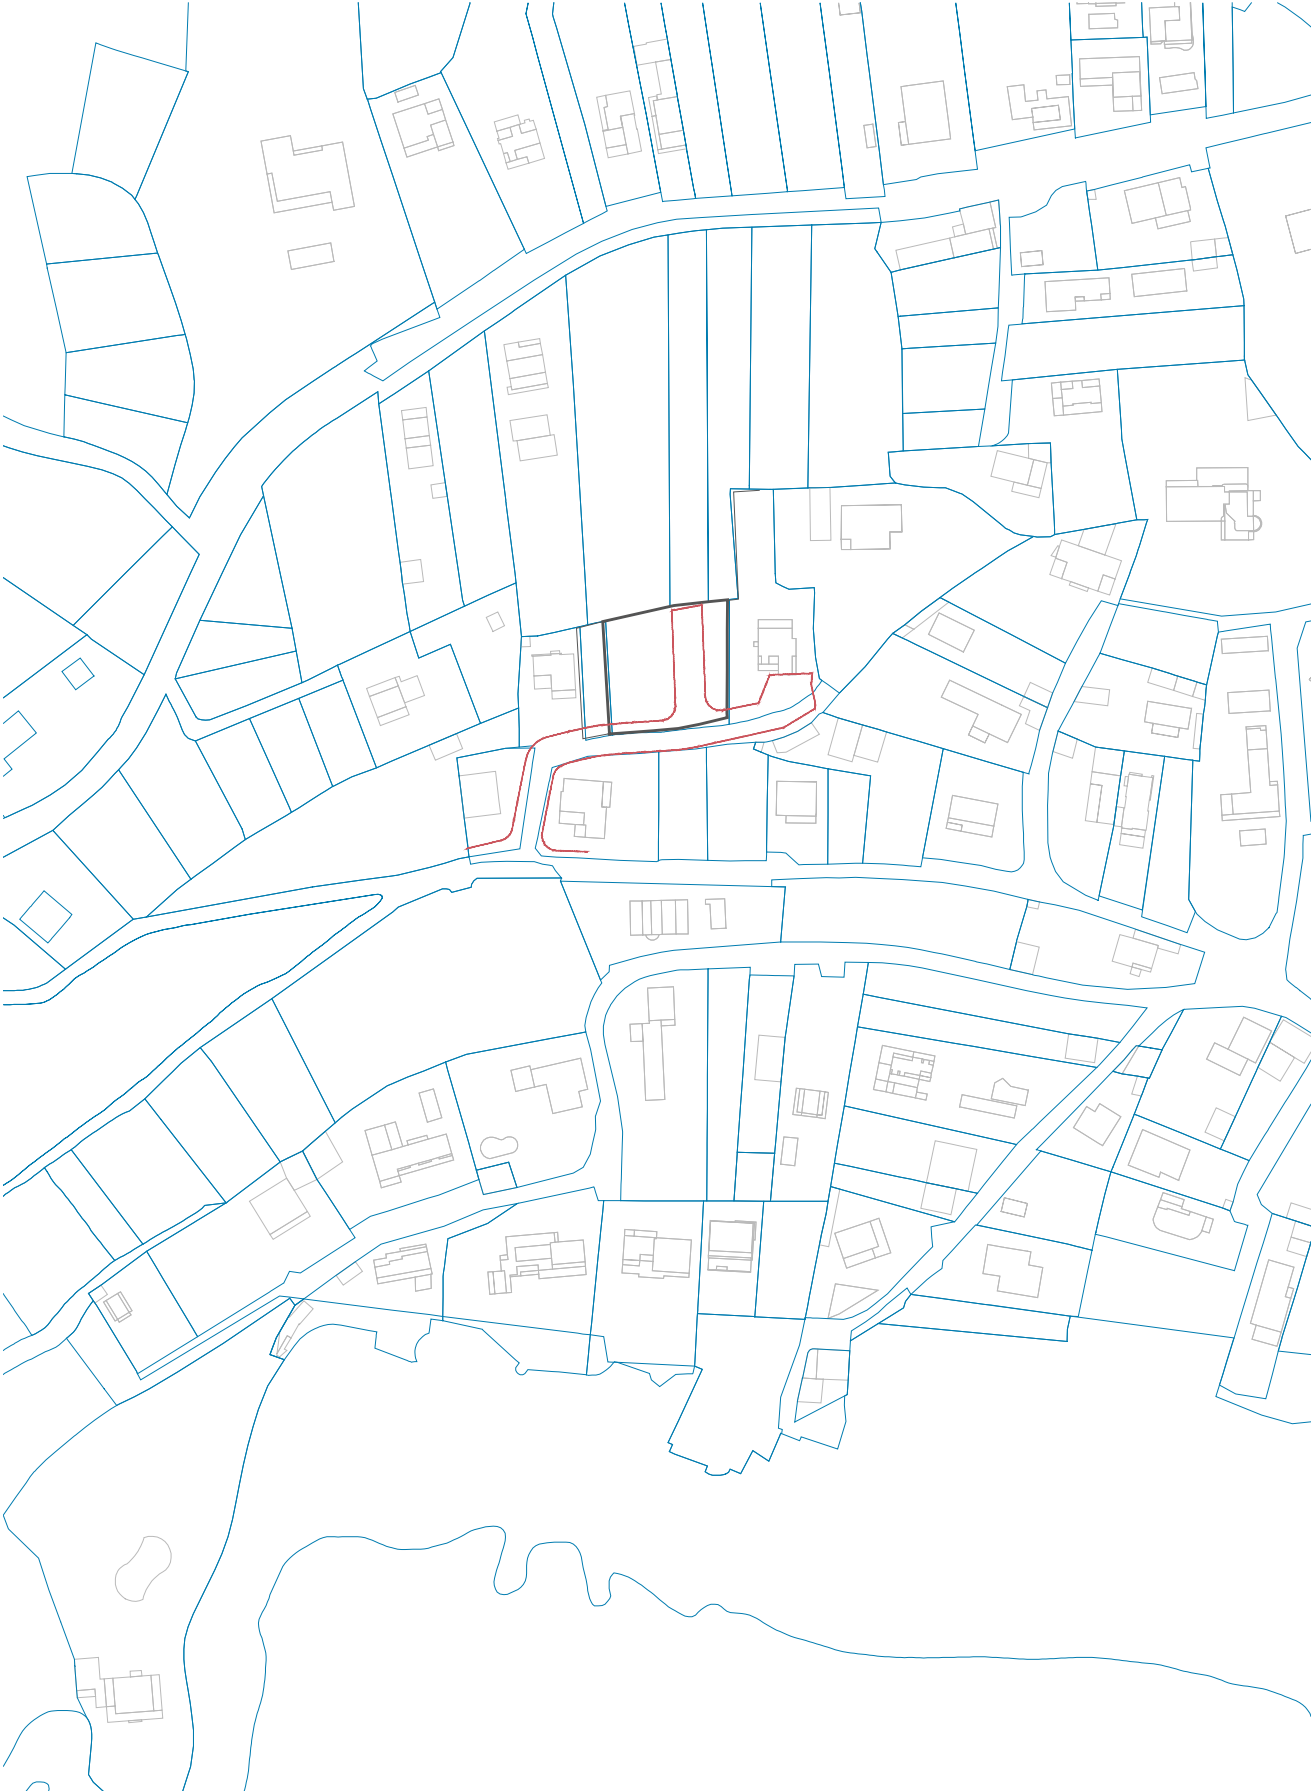

Situación sobre cartografía catastral

<div><div>Concello de Oleiros</div><div>V2a</div><div>arquitectura</div><div>estratega</div><div>estudios y tramitaciones</div></div>	CONCELLO DE OLEIROS	
	ESTUDIO DE DETALLE rectificación de alineación en parcela en r/ Cabezudo, Espiñeiro	
	V2a + estrategia Director: Juan Pedro Laport López - COAG 5106	
	AI - APROBACIÓN INICIAL	
15058_ED_FG740_202501_AI	Situación	
2025-01 ETRS 89 h29N	PINF_01	
1:2000 Hoja A3H	<div><div></div><div>0m</div><div>10m</div><div>20m</div><div>30m</div><div>40m</div><div>50m</div><div>60m</div><div>70m</div><div>80m</div><div>90m</div><div>100m</div></div>	