


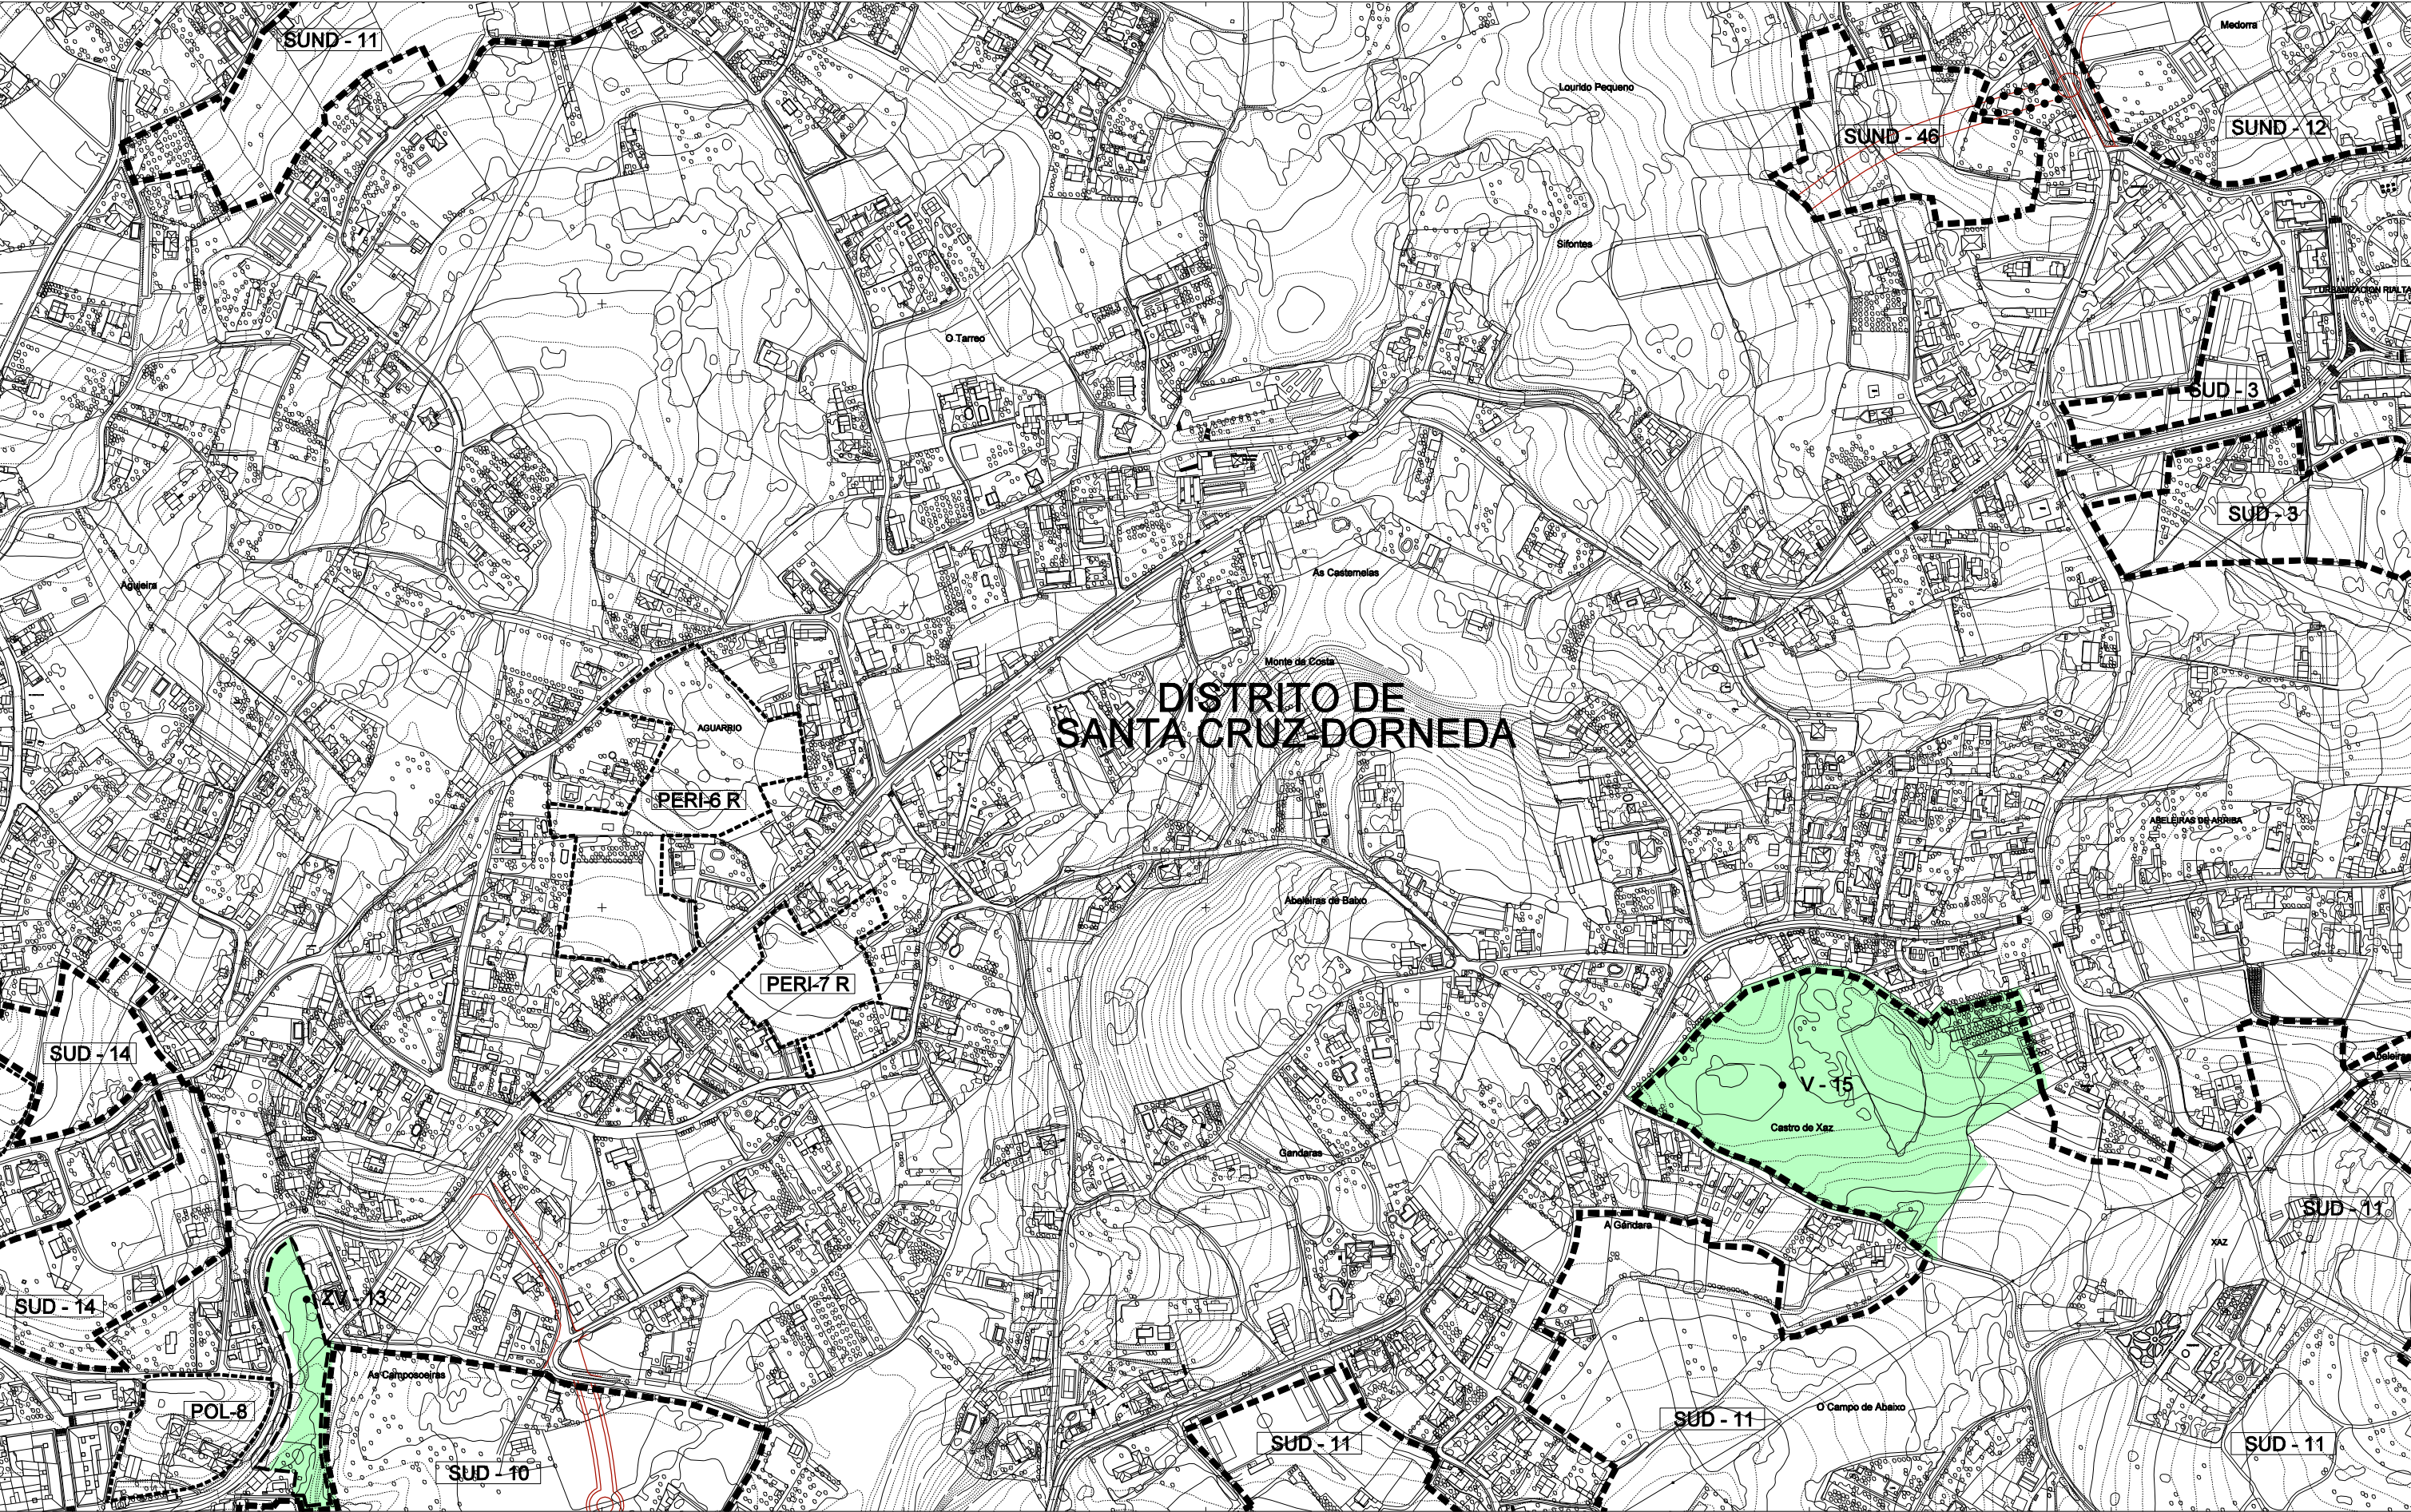

SOLO URBANO NON CONSOLIDADO

- DISTRITOS DE SOLO URBANO NON CONSOLIDADO
- ÁMBITO DE SOLO URBANO NON CONSOLIDADO
- POL-1 POLÍGONO DE EXECUCIÓN EN SOLO URBANO NON CONSOLIDADO
- PERI-1 R PLAN ESPECIAL DE REFORMA INTERIOR

SOLO URBANIZABLE

- ÁMBITO DE SOLO URBANIZABLE
- SUD ÁMBITO DE SOLO URBANIZABLE DELIMITADO
- SUND ÁMBITO DE SOLO URBANIZABLE NON DELIMITADO
- SOLO URBANO CONSOLIDADO
- ÁMBITOS PARA A NORMALIZACIÓN DE PREDIOS

SISTEMAS XERAIS DE DOTACIÓNS

- EQUIPAMENTOS COMUNITARIOS
- ZONAS VERDES E ESPAZOS LIBRES
- OBTENCIÓN DO SOLO DE SISTEMA XERAL
- INCLÚIDO OU ADSCRITO AO SOLO URBANIZABLE
- A EXPROPIAR

PLANEAMENTO EN DESENVOLVEMENTO

- POLÍGONOS E PERIS EN EXECUCIÓN
- SOLO URBANIZABLE EN EXECUCIÓN

1	2	3
4	5	6
7	8	9
10	11	12
13	14	15
16	17	18
20	21	22
24	25	26
28	29	30
31		

OFICINA DE PLANEAMENTO S.A.
DECEMBRO 2014

DOCUMENTO APROBACIÓN DEFINITIVA

ESCALA 1/5.000

CONCELLO DE OLEIROS

REVISION E ADAPTACION DO PLAN XERAL MUNICIPAL DE ORDENACION

ORDENACION

XESTION

PLANO Nº

3 14