


Para facer constar que mediante acordo de Pleno do 26 de decembro de 2025, aprobouse definitivamente a modificación puntual núm. 18 do PXOM: Retirada do catálogo do elemento D-4 identificado como hórreo en Mera (Documento asinado o 4 de xuño de 2025).

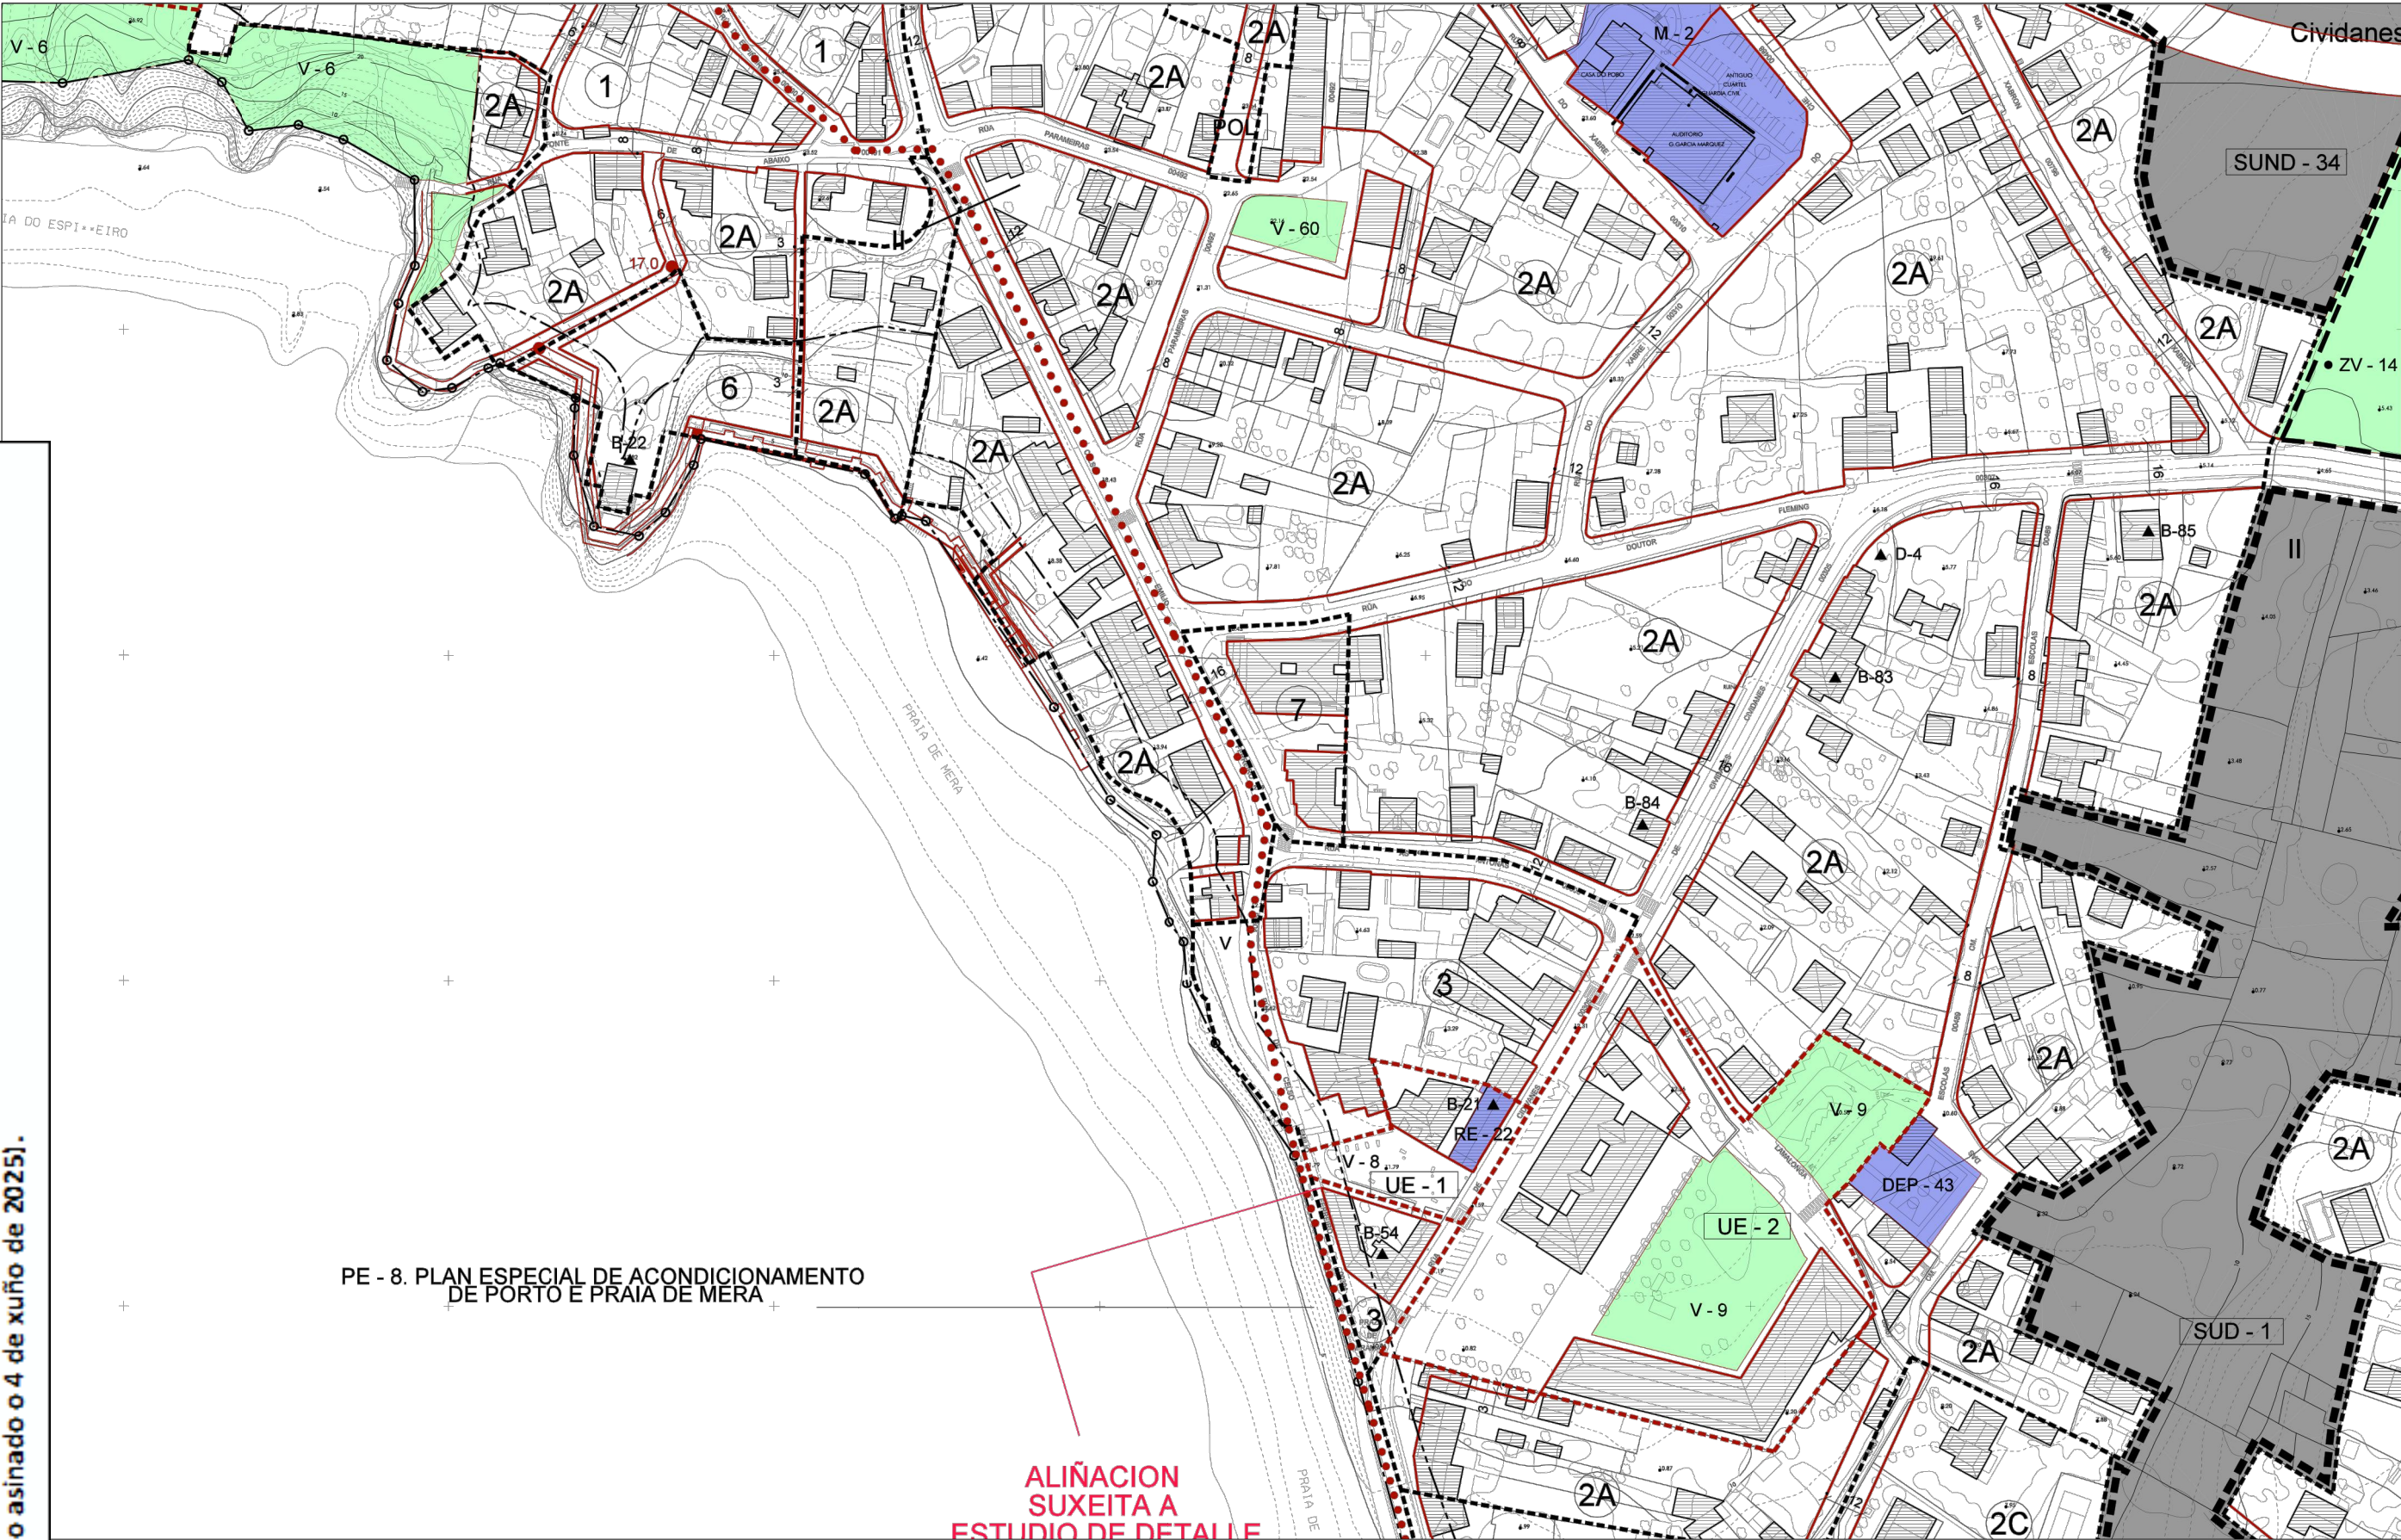

<p>--- LÍMITE DE SOLO URBANO, ORDENANZA</p> <p>● ÁMBITO PLAN ESPECIAL</p> <p>--- ÁMBITO DE SOLO URBANIZABLE</p> <p>SUD DELIMITADO</p> <p>SUND NON DELIMITADO</p> <p>--- ÁMBITOS DE PLANEAMENTO DE DESENVOLVEMENTO SUBSISTENTE</p> <p>DL - 1 POLÍGONO DE EXECUCIÓN Nº</p> <p>RI-1-R PLAN ESPECIAL DE REFORMA INTERIOR Nº</p> <p>E-1-R PLAN ESPECIAL Nº</p>	<p>③ ORDENANZA Nº</p> <p>③ ALTURA E FONDO MÁX. DA EDIFICACIÓN</p> <p>--- ALIÑACIÓNS</p> <p>--- DISTANCIA ENTRE ALIÑACIÓNS</p> <p>● 327.5 PUNTO ALTIMÉTRICO DE RASANTE NO NOVO VIARIO</p> <p>--- REDE VIARIA PROPOSTA</p> <p>(P) APARCAMENTO</p> <p>--- VÍA TIPO</p> <p>○ DESLINDE D.P.M.T.</p> <p>--- SERVITUDE DE PROTECCIÓN</p>	<p>--- SOLO RÚSTICO DE PROTECCIÓN</p> <p>③ ③ ③ ORDINARIA/INTERESE PATRIMONIAL/INFRAESTRUTURAS</p> <p>③ FORESTAL</p> <p>③ DAS AUGAS</p> <p>③ DE COSTAS</p> <p>③ AGROPECUARIA</p> <p>③ DE ESPAZOS NATURAIS</p> <p>③ DE INTERESE PAISAXÍSTICO</p>	<p>EQUIPAMENTO COMUNITARIO</p> <p>D DOCENTE</p> <p>DP INFANTIL</p> <p>E ESPECIAL</p> <p>DEPORTIVO</p> <p>SOCIO CULTURAL/MULTIPLE</p> <p>SANITARIO</p> <p>ASISTENCIAL</p> <p>RESERVA DE EQUIPAMENTOS</p> <p>SERVIZOS URBANOS</p> <p>ADMINISTRATIVOS</p> <p>CEMENTERIO</p> <p>RELIXIOSO</p> <p>ET EQUIPAMENTO TURÍSTICO</p>	<p>V-ZL SISTEMA DE ESPAZOS LIBRES E ZONAS VERDES PÚBLICAS</p> <p>V-ZL ZONAS LIBRES</p> <p>ZV ZONAS VERDES REFERIDO A SISTEMA XERAL</p> <p>● ELEMENTOS E CONXUNTOS DO CATÁLOGO</p> <p>▲ D-10 Nº DE REFERENCIA</p> <p>--- SERVIZOS TÉCNICOS DE INFRAESTRUTURAS</p> <p>--- SERVITUDE AERONÁUTICA</p> <p>--- PEGADA SONORA</p>	<p>XESTIÓN URBANÍSTICA</p> <p>● ÁMBITOS DE SOLO URBANO A EXPROPIAR</p> <p>■ ÁMBITOS PARA A NORMALIZACIÓN DE PREDIOS</p>	<p>CONCELLO DE OLEIROS</p> <p>MODIFICACION PUNTUAL PXOM Nº18</p> <p>Alfredo Olañeta Rebolledo - Silvia Legaspi Gruiero</p> <p>APROBACIÓN INICIAL</p> <p>Plano de ordenación. PXOM vixente</p> <p>PINF_01ORD</p>
<p>Departamento de urbanismo</p> <p>15058_MP18PXOM_AI</p> <p>202506 ETRS89 UTM29N</p> <p>Escala 1 / 2.000</p>						<p>N</p> <p>0 10 20 30 40 50 100</p>