


Para facer constar que mediante acordo de Pleno do 26 de decembro de 2025, aprobouse definitivamente a modificación puntual núm. 18 do PXOM: Retirada do catálogo do elemento D-4 identificado como hórreo en Mera (Documento asinado o 4 de xuño de 2025).

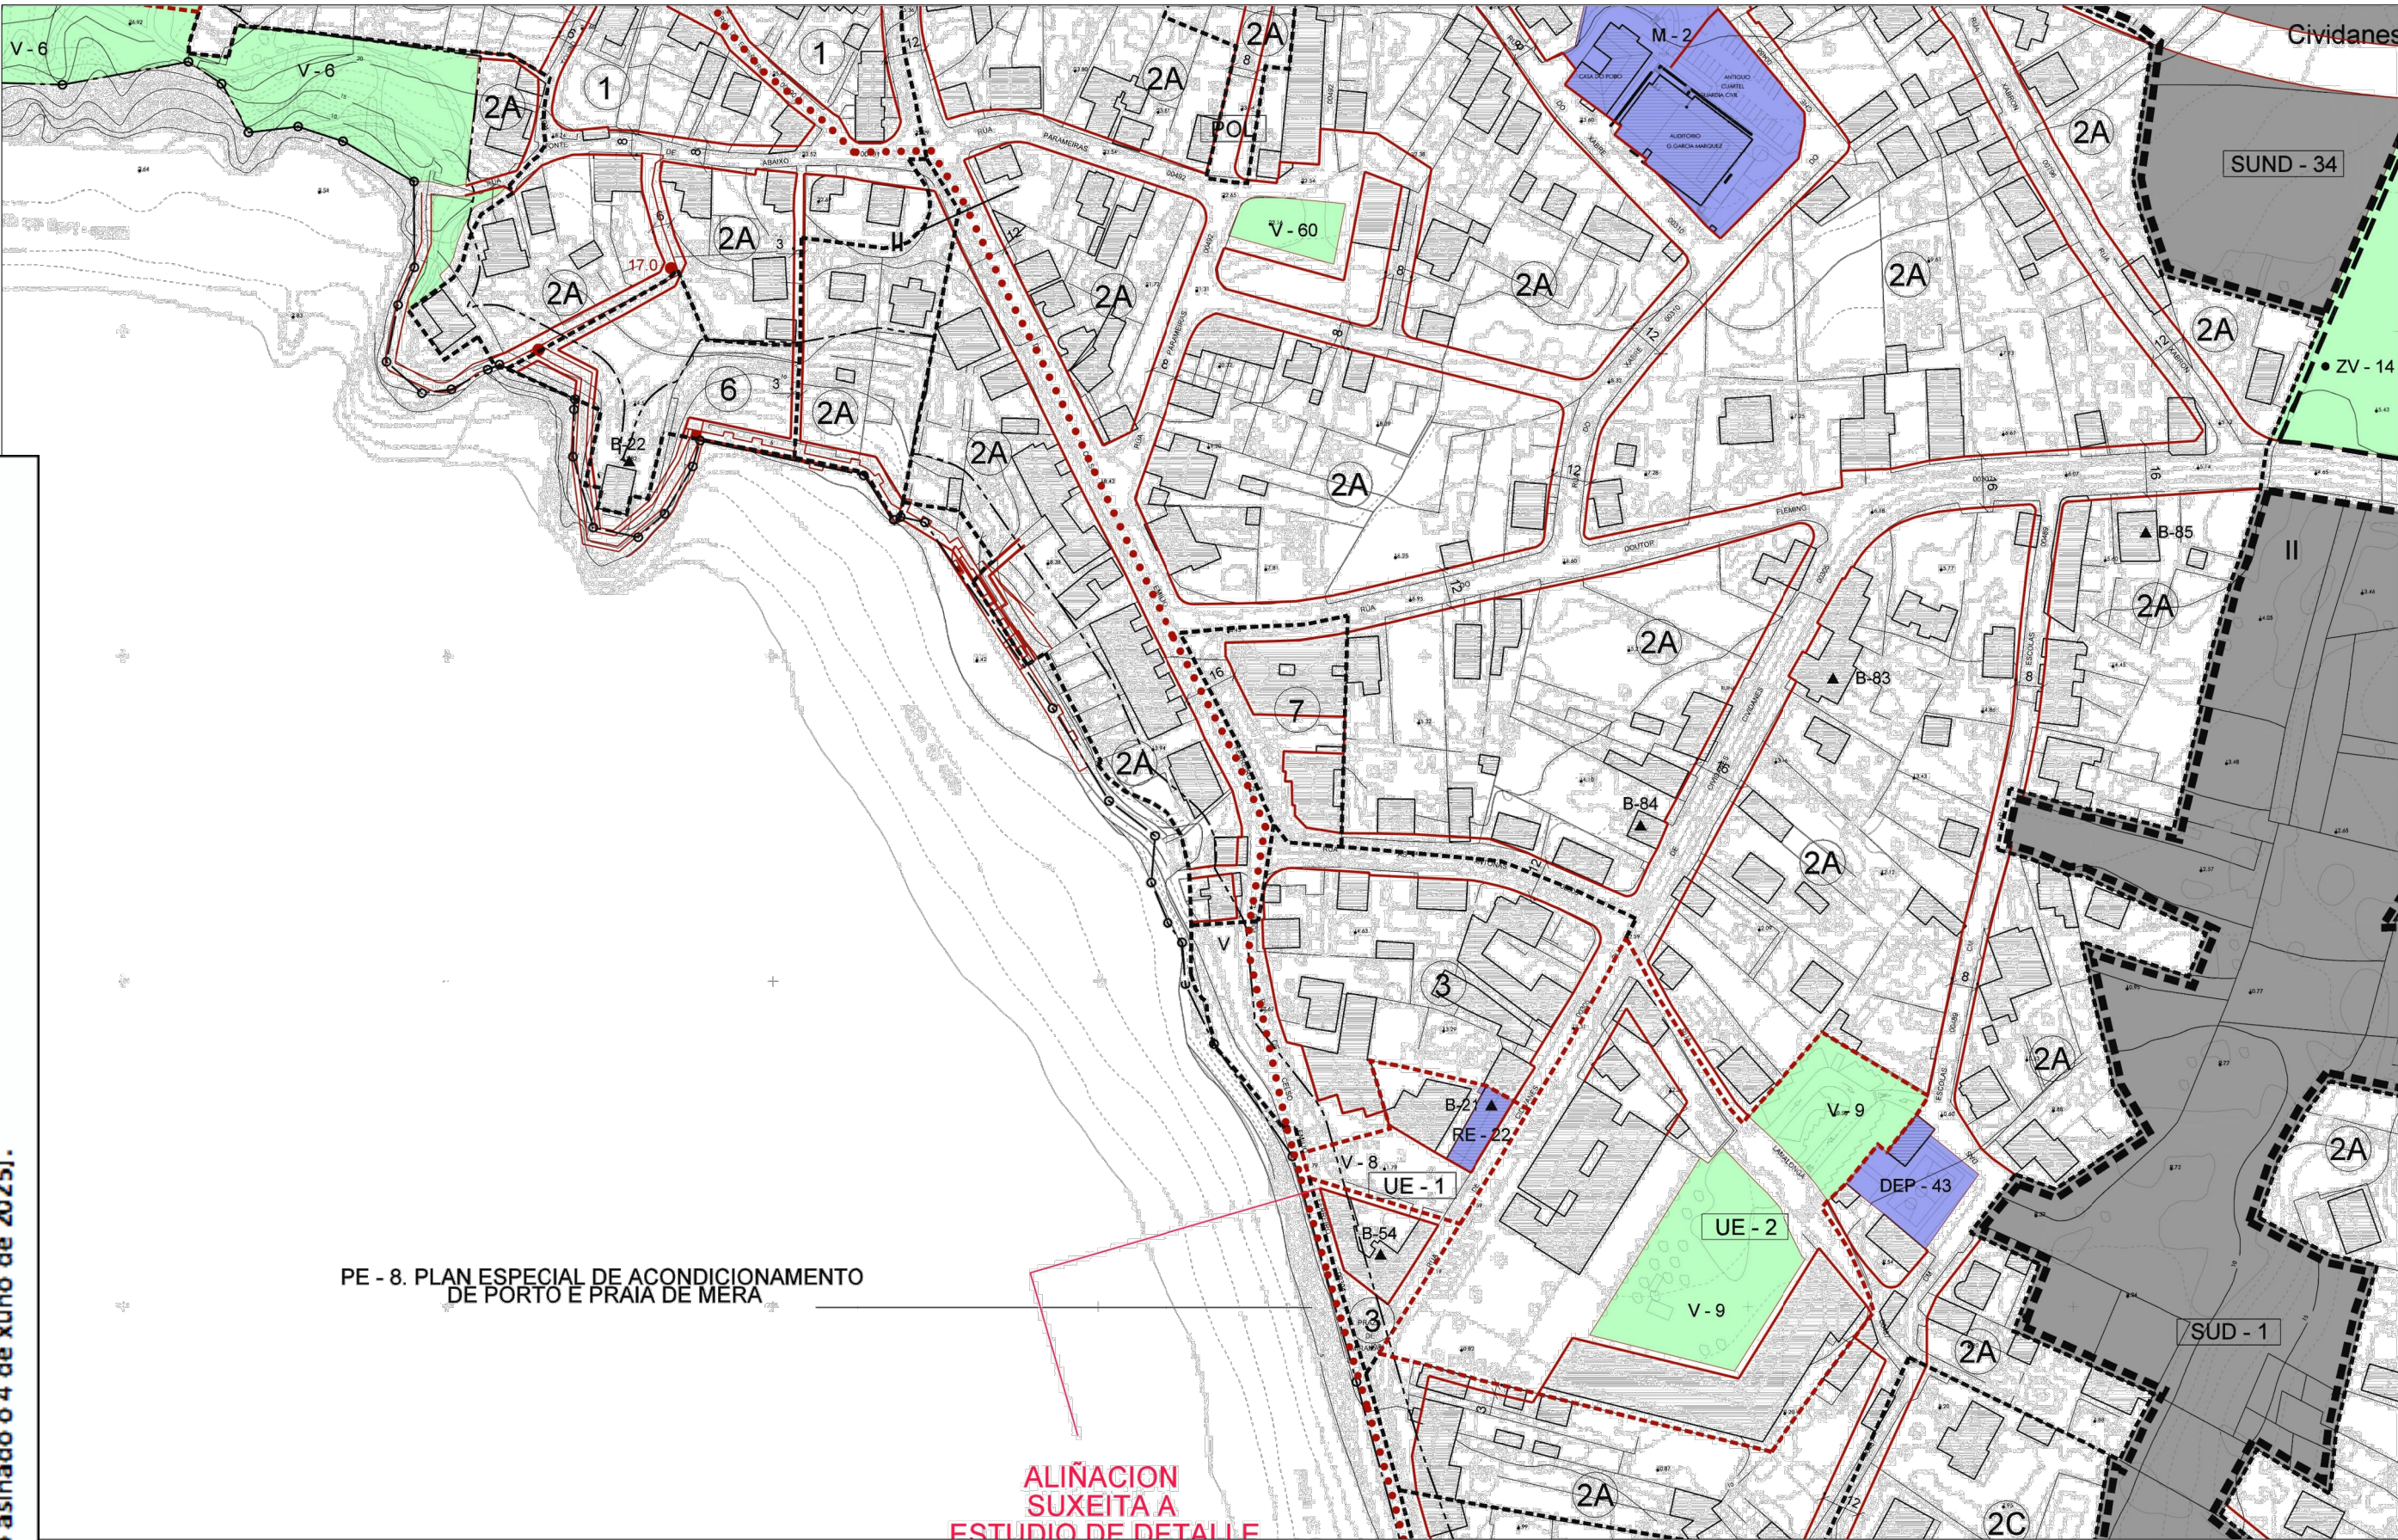

- LÍMITE DE SOLO URBANO, ORDENANZA
- ÁMBITO PLAN ESPECIAL
- ÁMBITO DE SOLO URBANIZABLE
- SUD DELIMITADO
- SUD NON DELIMITADO
- ÁMBITOS DE PLANEAMENTO DE DESENVOLVEMENTO SUBSISTENTE
- OL-1 POLÍGONO DE EXECUCIÓN Nº
- ERI-1-R PLAN ESPECIAL DE REFORMA INTERIOR Nº
- E-1-R PLAN ESPECIAL Nº


- ③ ORDENANZA Nº
- ALTURA E FONDO MÁX. DA EDIFICACIÓN
- ALÍNEAS
- DISTANCIA ENTRE ALÍNEAS
- PUNTO ALTIMÉTRICO DE RASANTE NO NOVO VIARIO
- REDE VIARIA PROPOSTA
- APARCAMENTO
- III VÍA TIPO
- DESLINDE D.P.M.T.
- SERVIDUME DE PROTECCIÓN

- SOLO RÚSTICO DE PROTECCIÓN
- ⑨ ⑩ ⑪ ⑫ ⑬ ⑭ ⑮ ⑯ ORDINARIA/INTERESE PATRIMONIAL/INFRAESTRUTURAS
- ⑩ FORESTAL
- ⑪ DAS AUGAS
- ⑫ DE COSTAS
- ⑬ AGROPECUARIA
- ⑭ DE ESPAZOS NATURAIS
- ⑮ DE INTERESE PAISAXÍSTICO

- EQUIPAMENTO COMUNITARIO
- D DOCENTE
- DP INFANTIL
- E ESPECIAL
- DEP DEPORTIVO
- SCIM SOCIO CULTURAL/MULTIPLE
- S SANITARIO
- A ASISTENCIAL
- RE RESERVA DE EQUIPAMENTOS
- SU SERVICIOS URBANOS
- AD ADMINISTRATIVOS
- C CEMITERIO
- R RELIXIOSO
- ET EQUIPAMENTO TURÍSTICO

- SISTEMA DE ESPAZOS LIBRES E ZONAS VERDES PÚBLICAS
- V-ZL ZONAS LIBRES
- ZV ZONAS VERDES
- REFERIDO A SISTEMA XERAL
- ELEMENTOS E CONXUNTOS DO CATÁLOGO
- ▲ D-10 Nº DE REFERENCIA
- SERVICIOS TÉCNICOS DE INFRAESTRUTURAS
- SERVIDUME AERONÁUTICA
- PEGADA SONORA

- XESTIÓN URBANÍSTICA
- ÁMBITOS DE SOLO URBANO A EXPROPIAR
- ÁMBITOS PARA A NORMALIZACIÓN DE PREDIOS

  
Departamento de urbanismo  
15058\_MP18PXOM\_AI  
202506 ETRS89 UTM29N  
Escala 1 / 2.000

CONCELLO DE OLEIROS  
MODIFICACION PUNTUAL PXOM Nº18  
Alfredo Olañeta Rebolleda - Silvia Legaspi Gruiero  
APROBACIÓN INICIAL  
Plano ordenación Nº2 PXOM folia 8D modificada  
PORD\_01ORD