


Para facer constar que mediante acordo de Pleno do 26 de decembro de 2025, aprobouse definitivamente a modificación puntual núm. 18 do PXOM: Retirada do catálogo do elemento D-4 identificado como hórreo en Mera (Documento asinado o 4 de xuño de 2025).

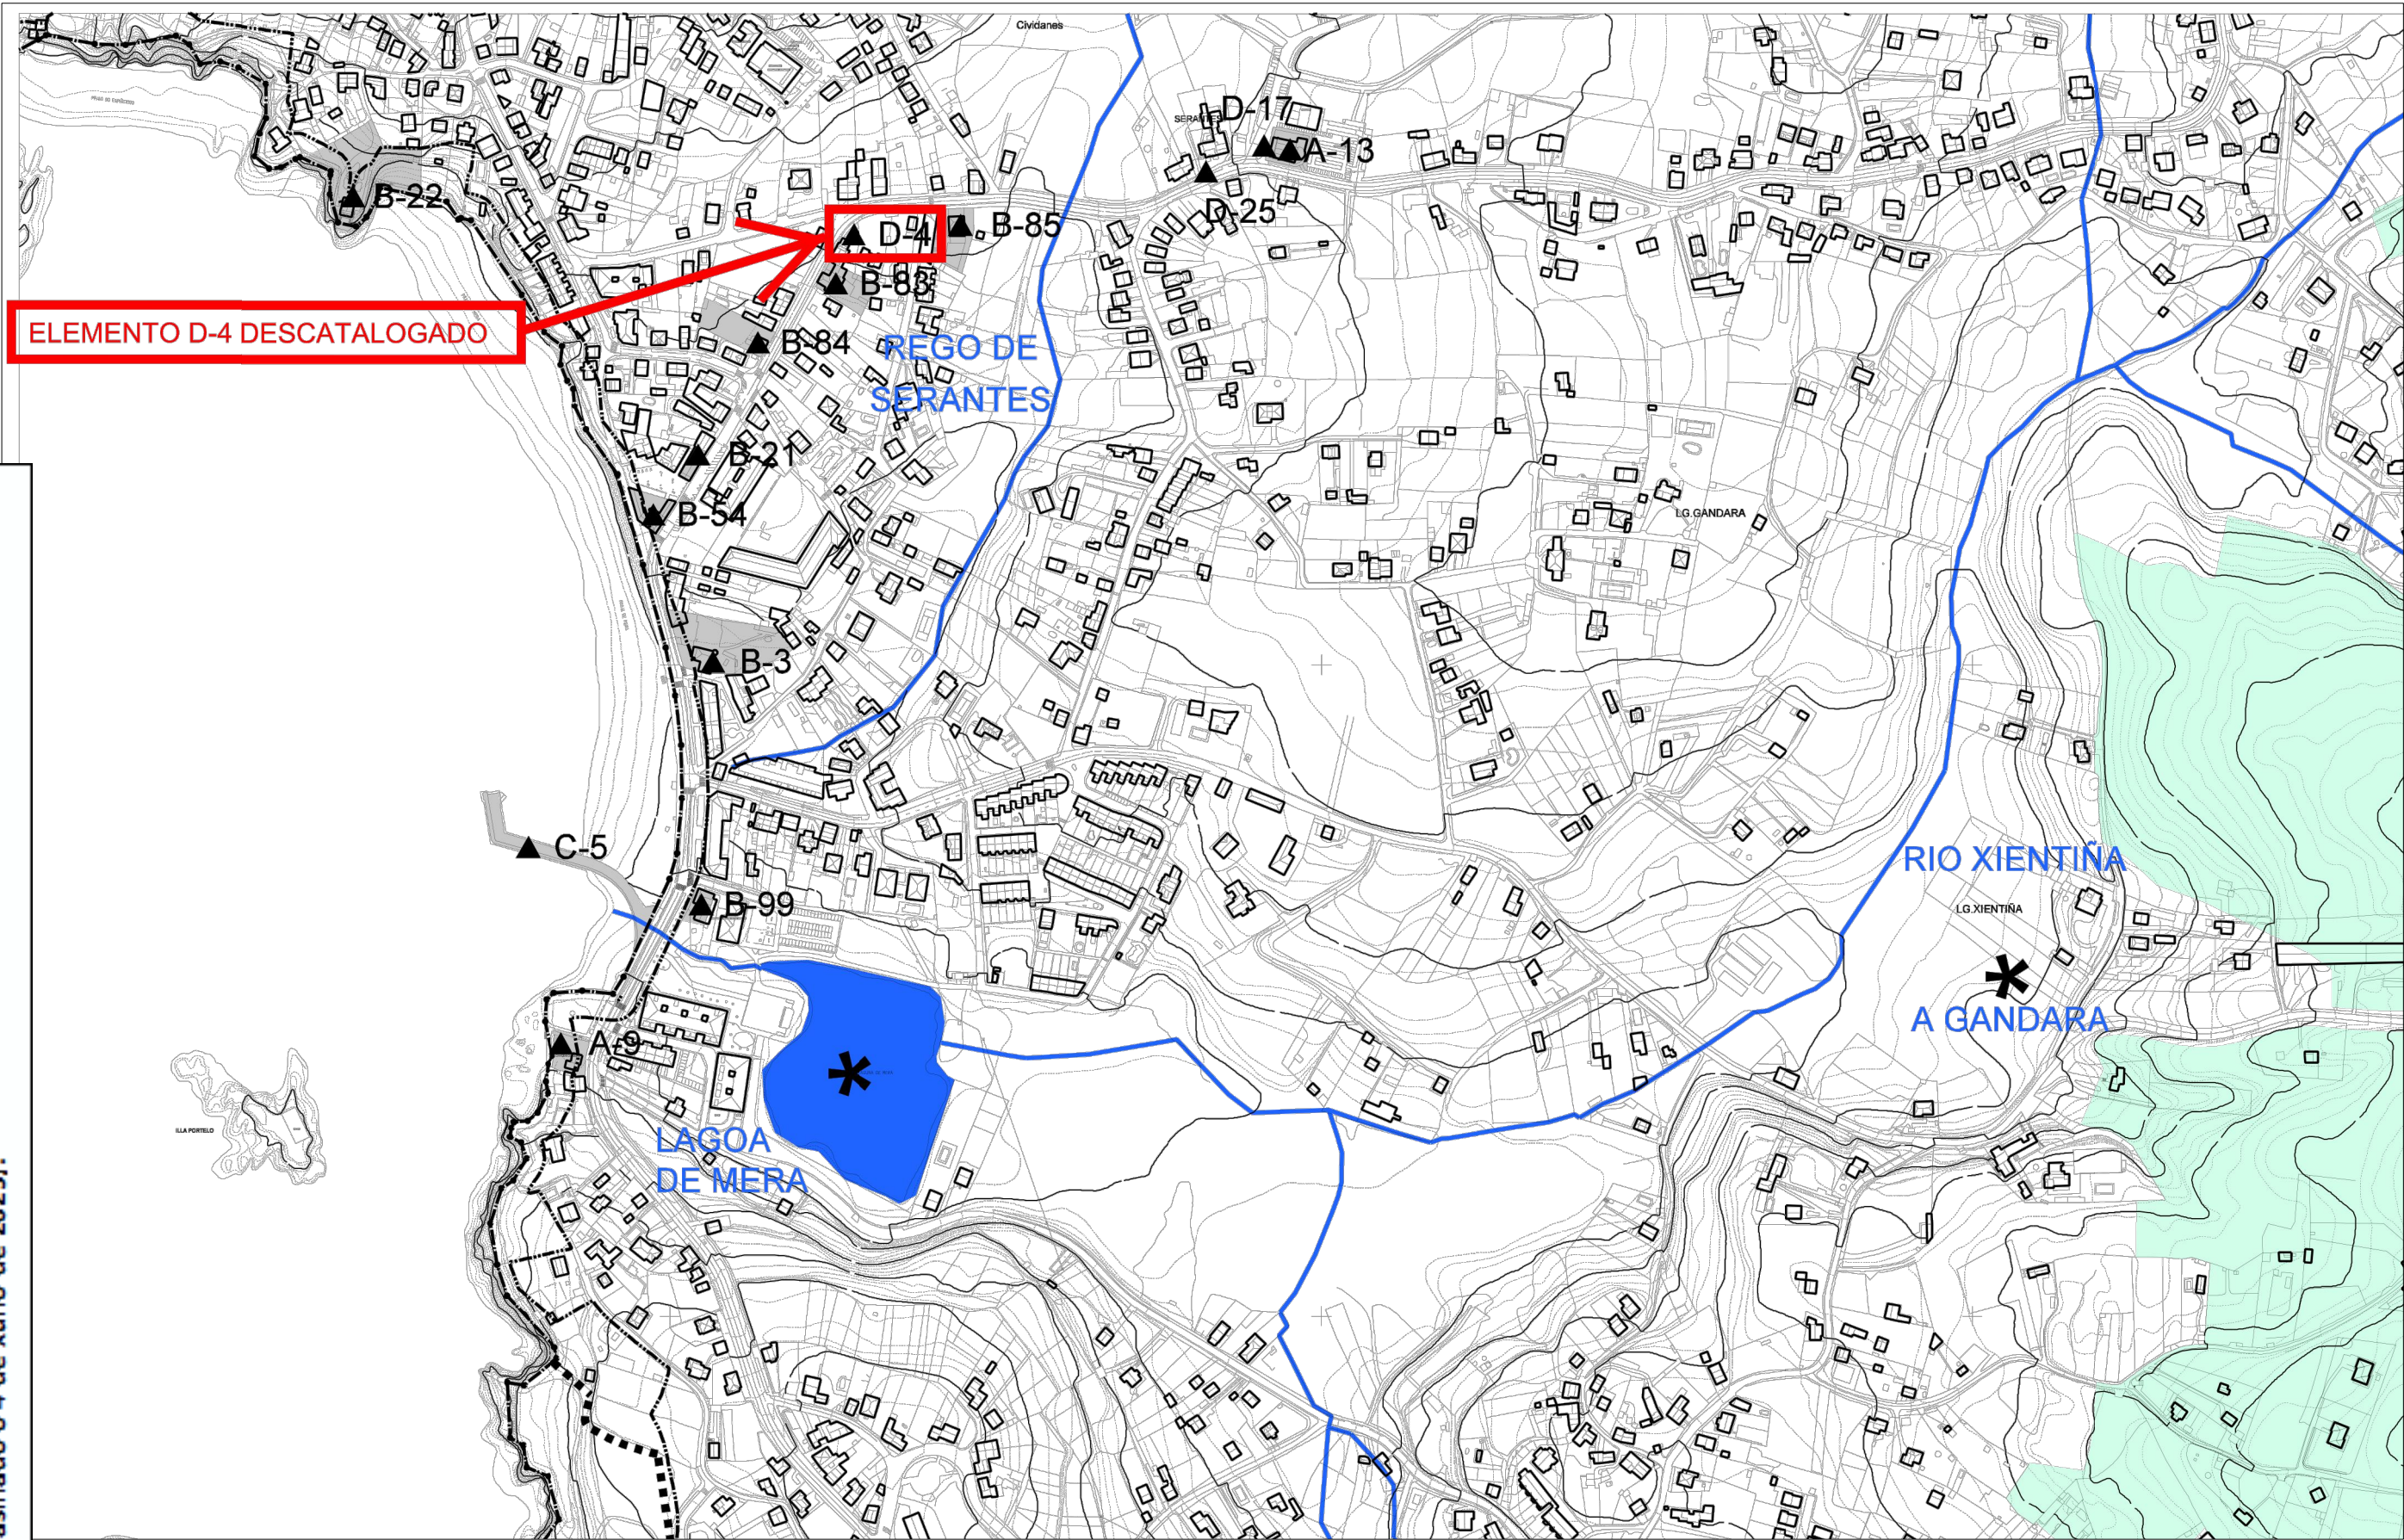

CATÁLOGO BENS CULTURAIS

▲ ELEMENTOS E CONXUNTOS DO CATÁLOGO

- A- ARQUITECTURA RELIXIOSA
- B- ARQUITECTURA CIVIL
- C- MUIÑOS E FONTES
- D- ELEMENTOS MENORES
- ÁMBITO DE RESPECTO

- E- PATRIMONIO ARQUEOLÓXICO
- ÁMBITO DE PROTECCIÓN INTEGRAL
- ..... ÁMBITO DE RESPECTO

CATÁLOGO BENS NATURAIS

- MANANCIAL- RÍO, REGO
- ESPAZO FLUVIAL
- ESPAZOS NATURAIS
- MONTES E ESPAZOS FORESTAIS
- ▲▲▲▲ DEPÓSITOS SEDIMENTARIOS
- \* HUMIDAIIS



Departamento de urbanismo

15058\_MP18PXOM\_AI

202506 ETRS89 UTM29N

Escala 1 / 5.000



CONCELLO DE OLEIROS

MODIFICACION PUNTUAL PXOM Nº18

Alfredo Olañeta Rebolledo - Silvia Legaspi Grueiro

APROBACIÓN INICIAL

Plano catalogo Nº5 PXOM, folia 4 Modificada

PORD\_02CAT

