


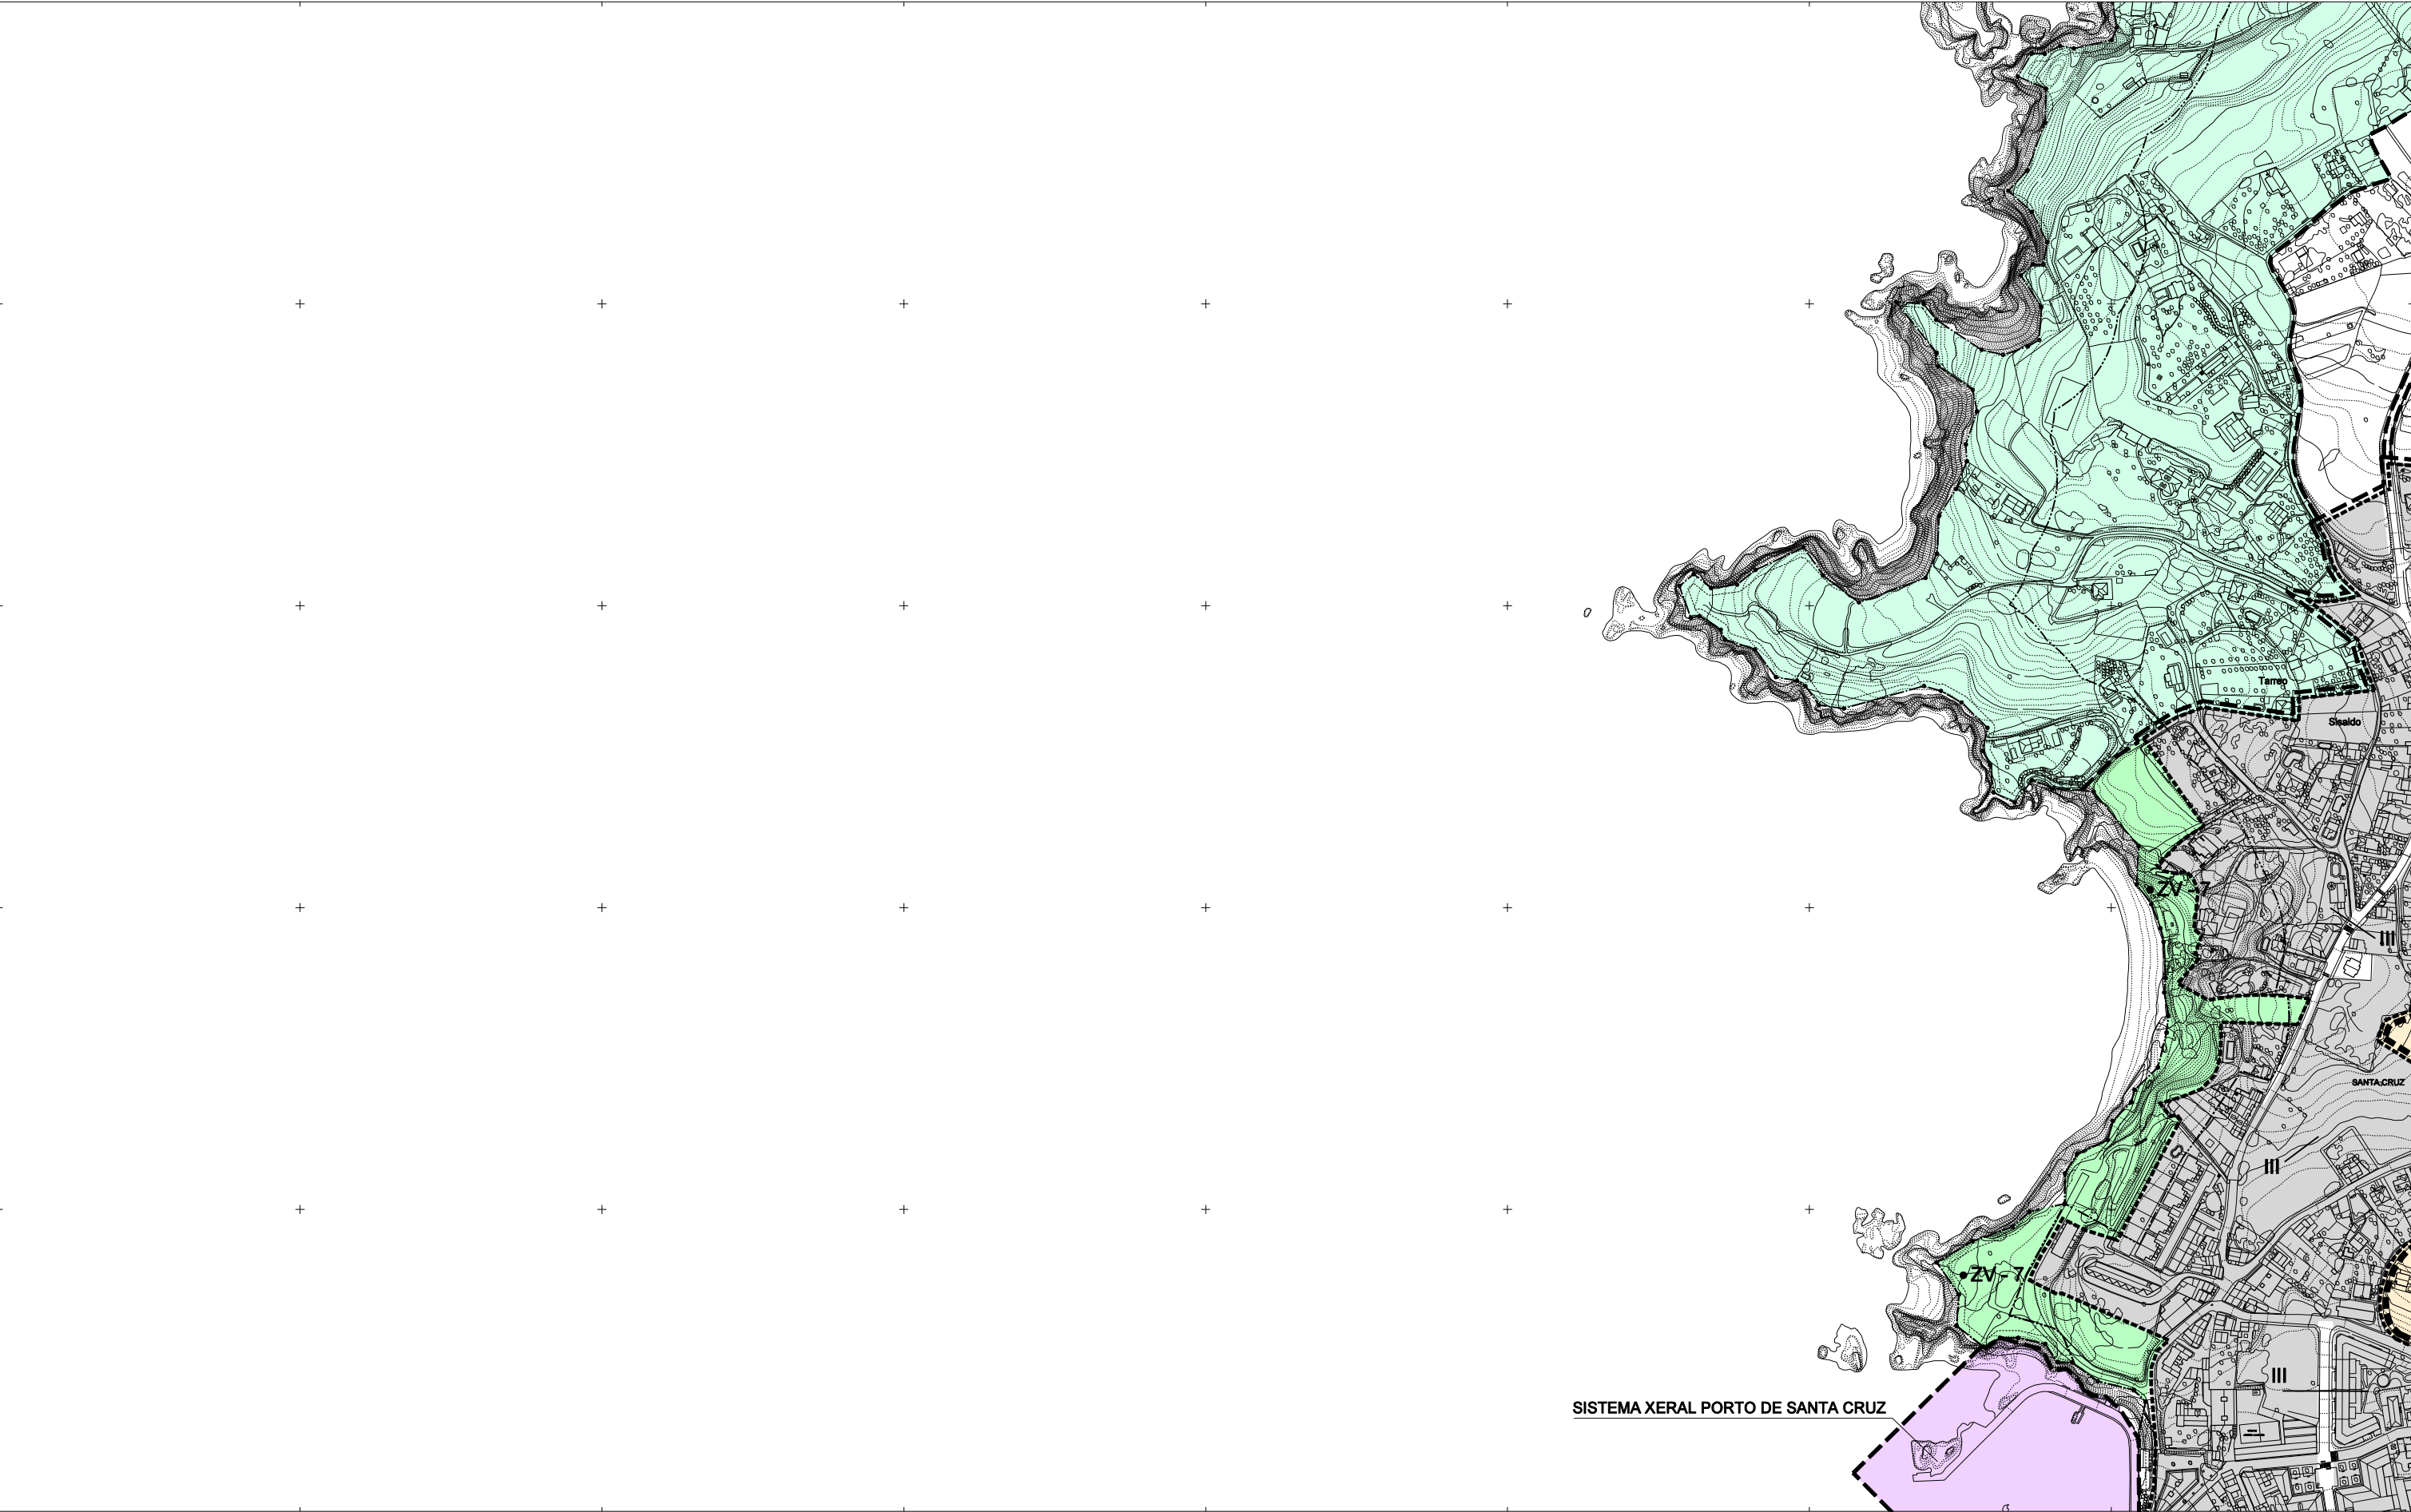

- ÁMBITO DE SOLO URBANO
- ÁMBITO DE SOLO URBANIZABLE
- ÁMBITO DE SOLO RÚSTICO

- PROTECCIÓN ORDINARIA
- PROTECCIÓN DE ESPAZOS NATURAIS
- PROTECCIÓN DE INFRAESTRUTURAS
- OUTROS SOLOS ESPECIALMENTE PROTEXIDOS

- SISTEMA XERAL DE EQUIPAMENTOS
- SISTEMA XERAL DE ZONAS VERDES E ESPAZOS LIBRES
- SISTEMA XERAL VIARIO
- SISTEMA XERAL PORTUARIO

1	2	3
4	5	6
7	8	9
10	11	12
13	14	15
16	17	18
19	20	21
22	23	24
25	26	27
28	29	30
31		



OFICINA DE
PLANIFICACIÓN URBANA

DECEMBRO 2014

DOCUMENTO
APROBACIÓN DEFINITIVA

ESCALA 1/5.000

CONCELLO DE OLEIROS
**REVISION E ADAPTACION DO
PLAN XERAL MUNICIPAL DE ORDENACION**

ORDENACION

ESTRUTURA XERAL E ORGANICA