



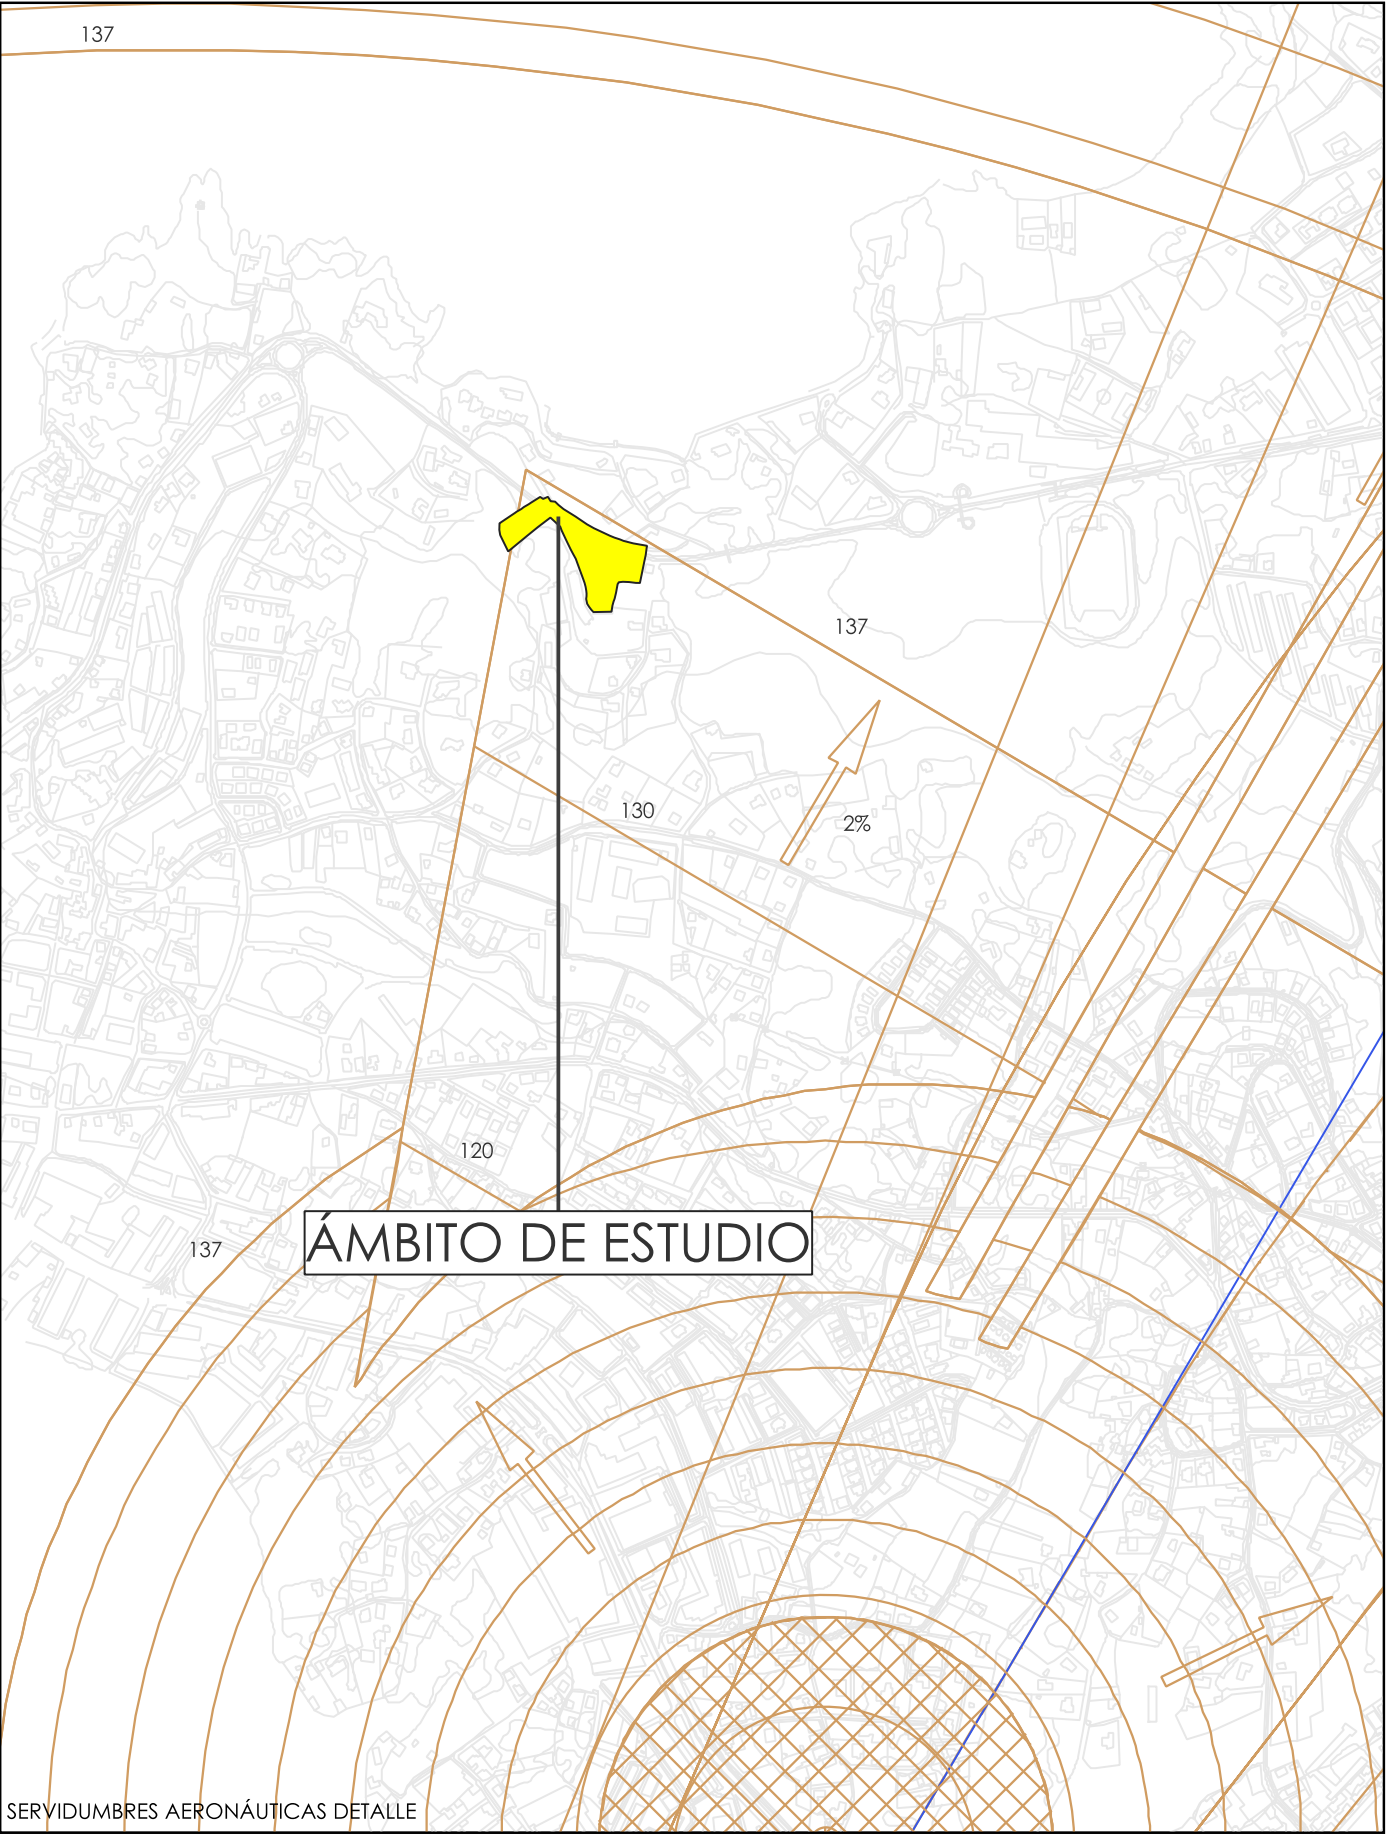

Para facer constar que na sesión plenaria do 31.07.2025 aprobouse inicialmente a modificación puntual
núm.16 do PXOM: cambio calificación 3 parcelas en BASTIAGUEIRO (Doc. NRE 2025013884, do 23 de xuño)

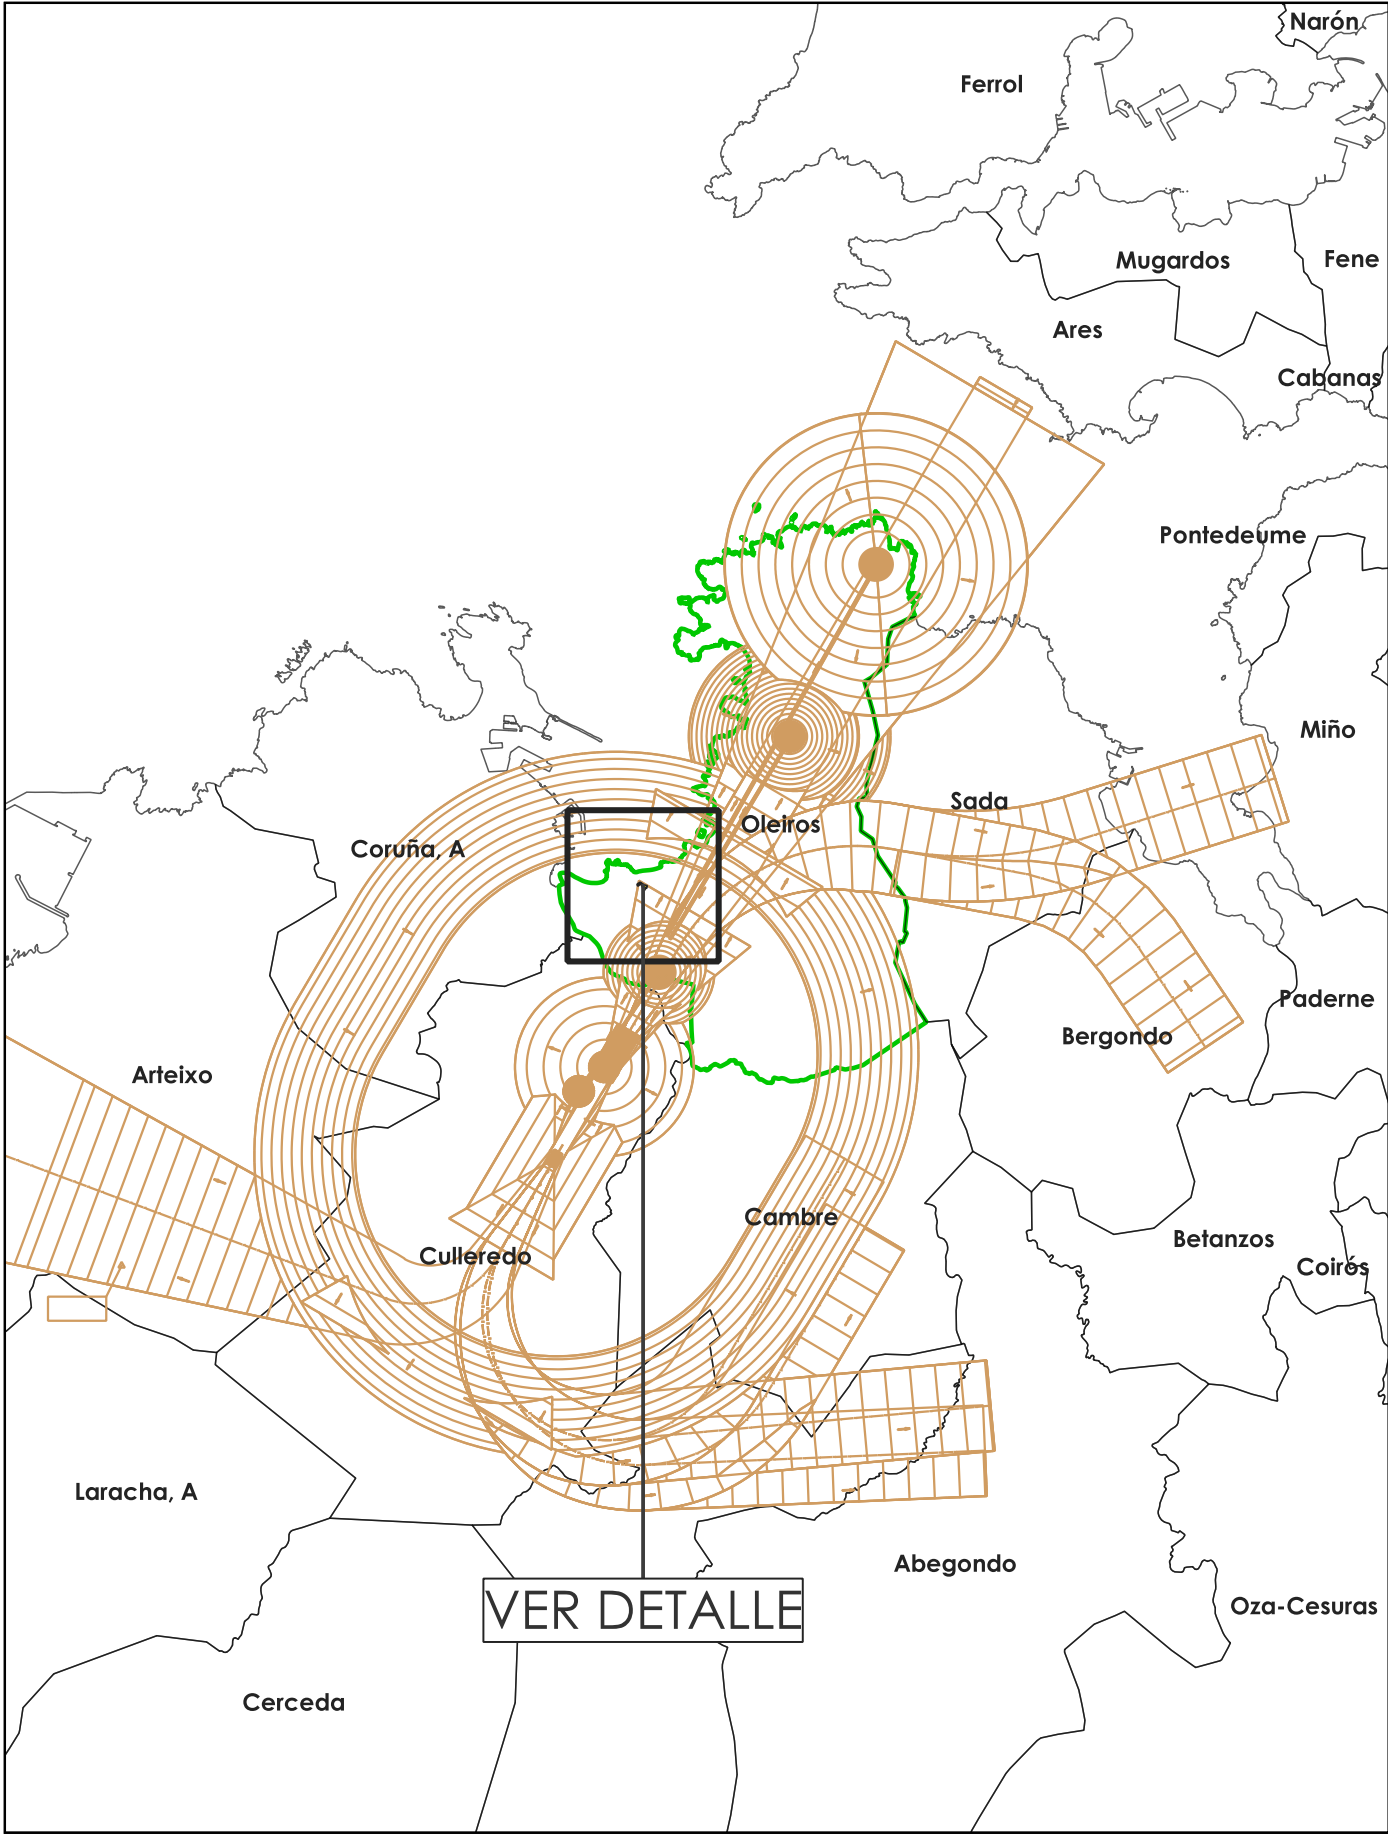

ÁMBITO DE LA MODIFICACIÓN PUNTUAL

 Concello de Oleiros	CONCELLO DE OLEIROS	
	MODIFICACION PUNTUAL Nº16 DEL PXOM DE OLEIROS-BASTIAGUEIRO	
 fernandez carballeda y asociados	Beatriz Oleiros Figueroa alvaro fernandez carballeda laura fernandez suarez	
	APROBACION INICIAL	
15058_MP16PXOM_202506_AI	PLANOS DE ORDENACIÓN. SERVIDUMBRES AERONÁUTICAS	
202506 ETRS89 UTM 29N	15058_MP16PXOM_202506_AI_PORD_05AERO	
E: 1/150.000 1/10.000	