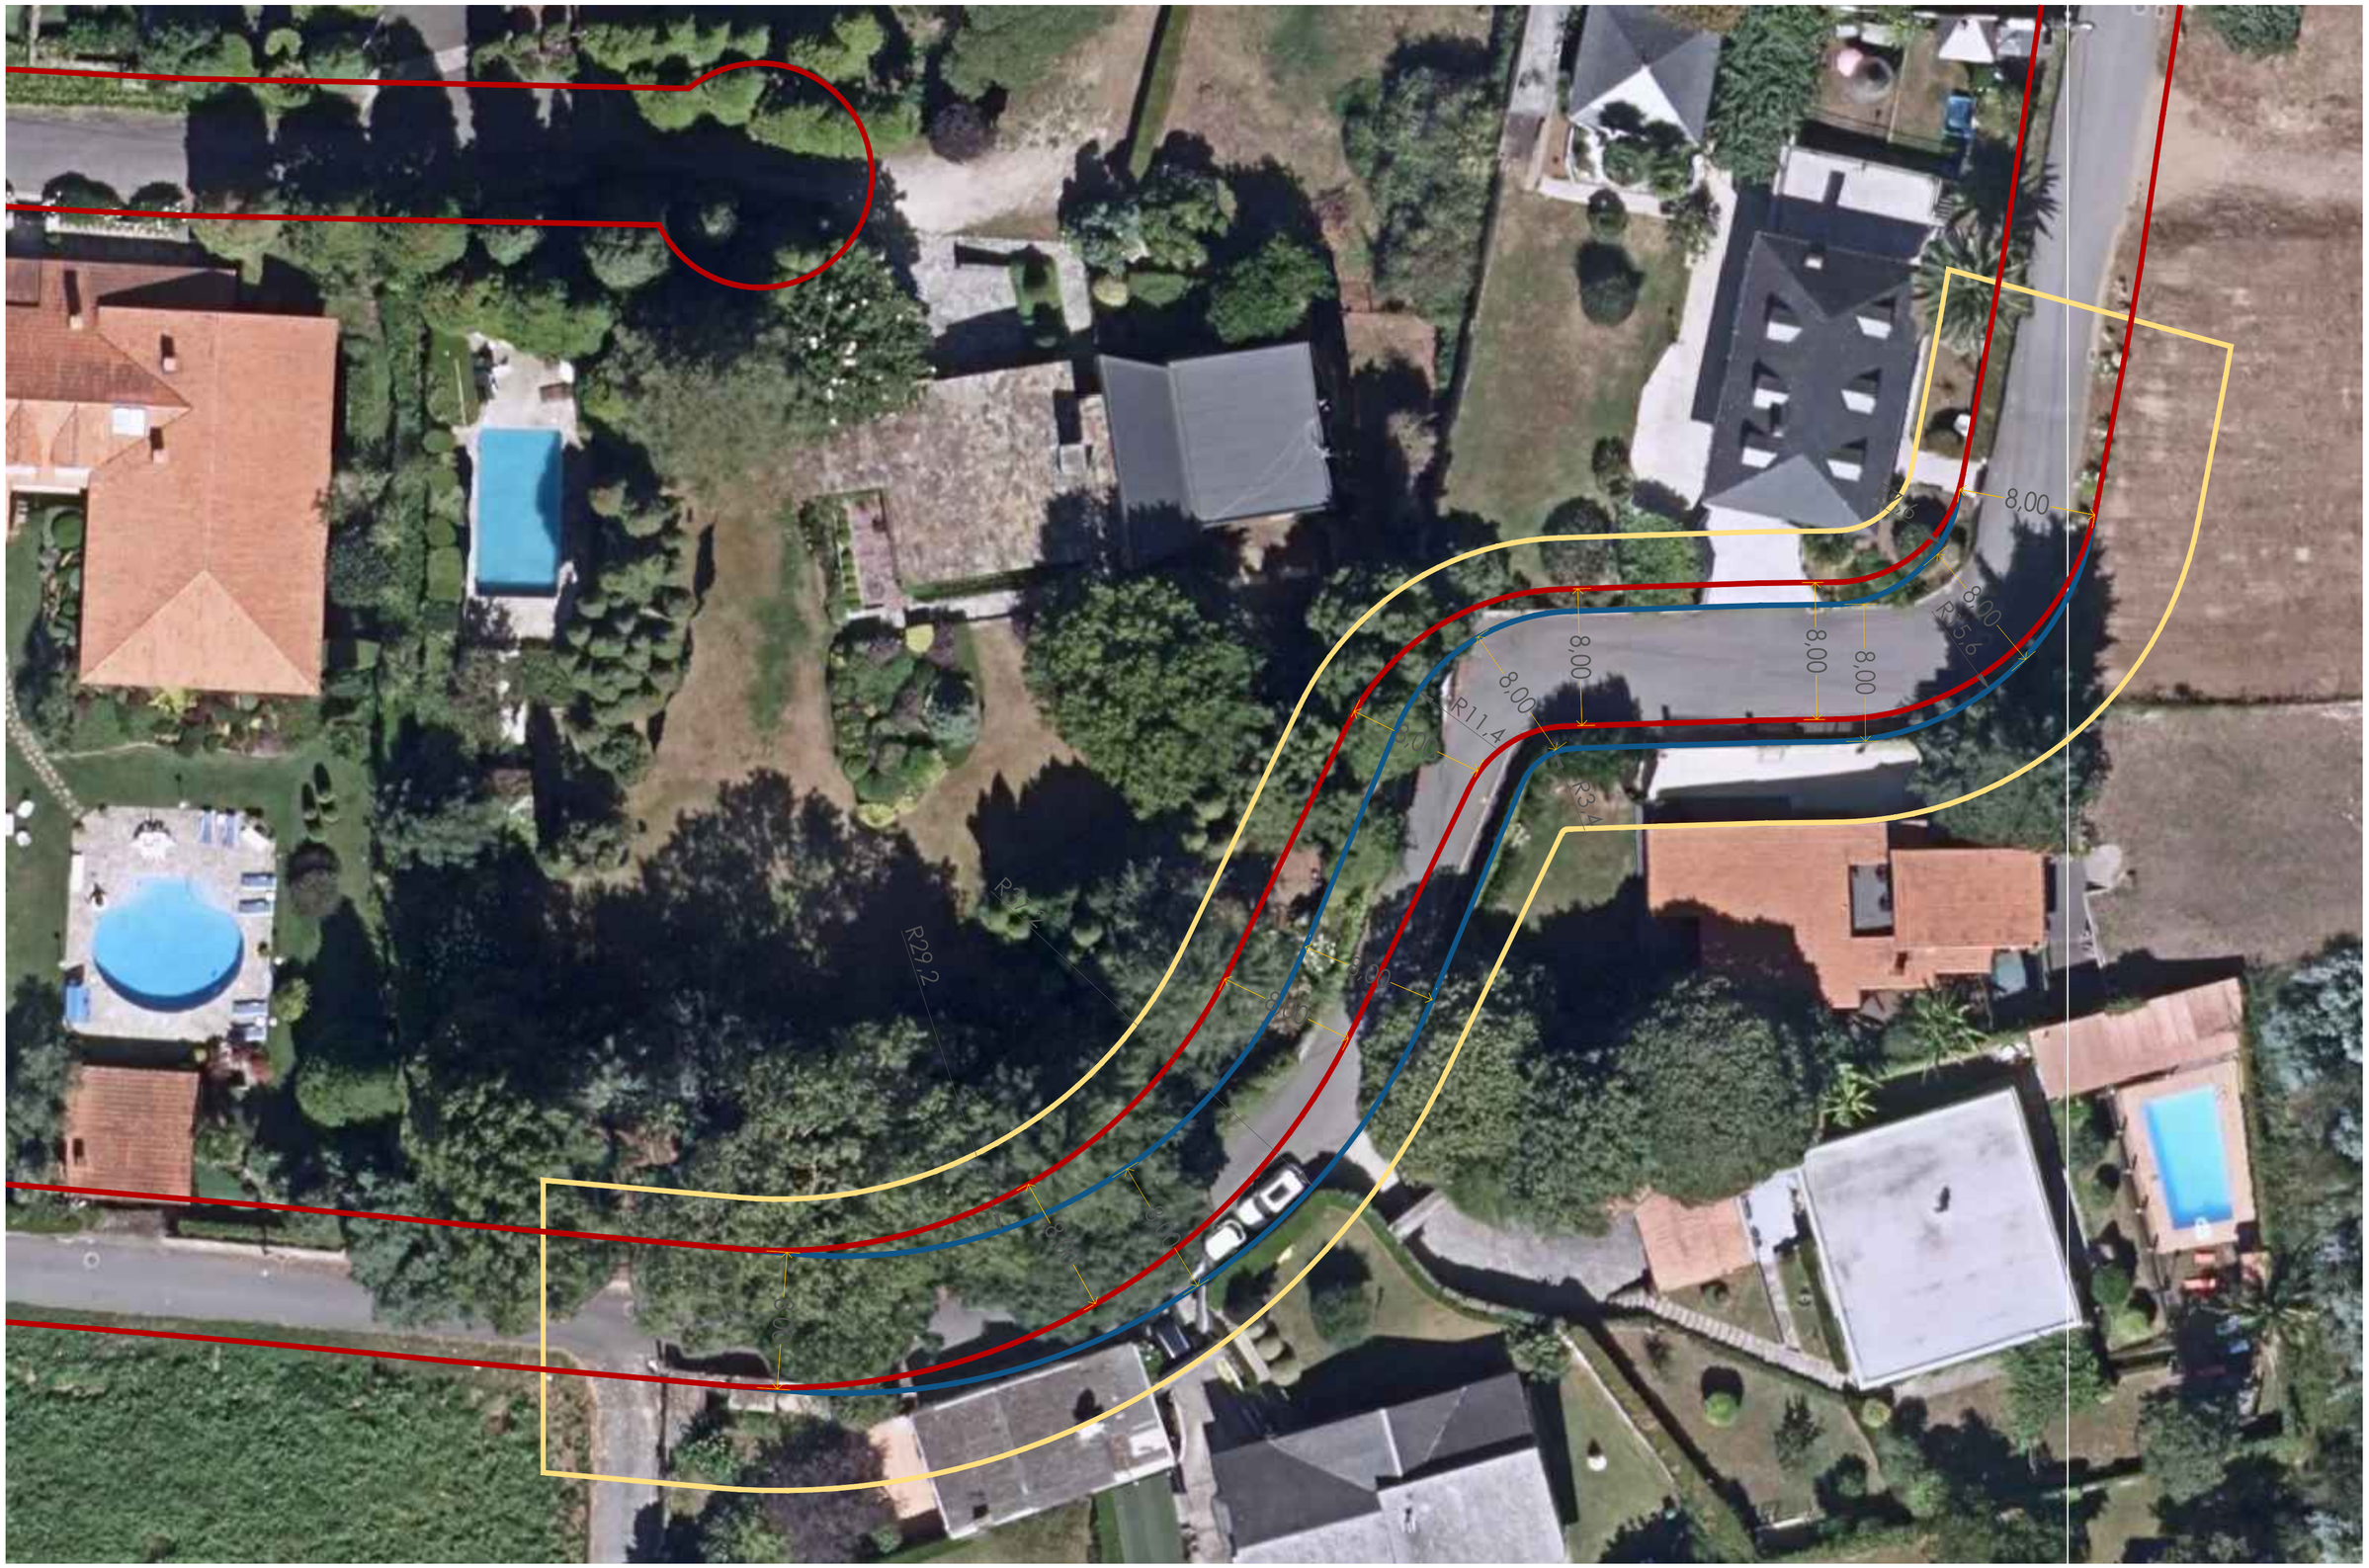

ÁMBITO ESTUDIO DE DETALLE (RÚA ESCONDITE)

ALINEACIÓN PXOM OFICIAL VIGENTE

ALINEACIÓN PROPUESTA AJUSTADA A LOS CIERRES EXISTENTES

Concello de Oleiros	CONCELLO DE OLEIROS
	ESTUDIO DE DETALLE DE REAXUSTE DE ALIÑACIÓNS DA RUA ESCONDITE
	Roque Viejo Viñas
	Aprobación Inicial
15058_ED_202511_AI	SUPERPOSICIÓN ALINEACIONES SOBRE ORTOFOTO PNOA2018
202511 UTM ETRS89	PORD_03
1/250	