



Para facer constar que mediante acordo de Pleno do 27 de novembro de 2025, aprobouse definitivamente o estudo de detalle da parcela "F" do SUD 5, karia IV (Doc. NRE 2025024365, do 11 de novembro)

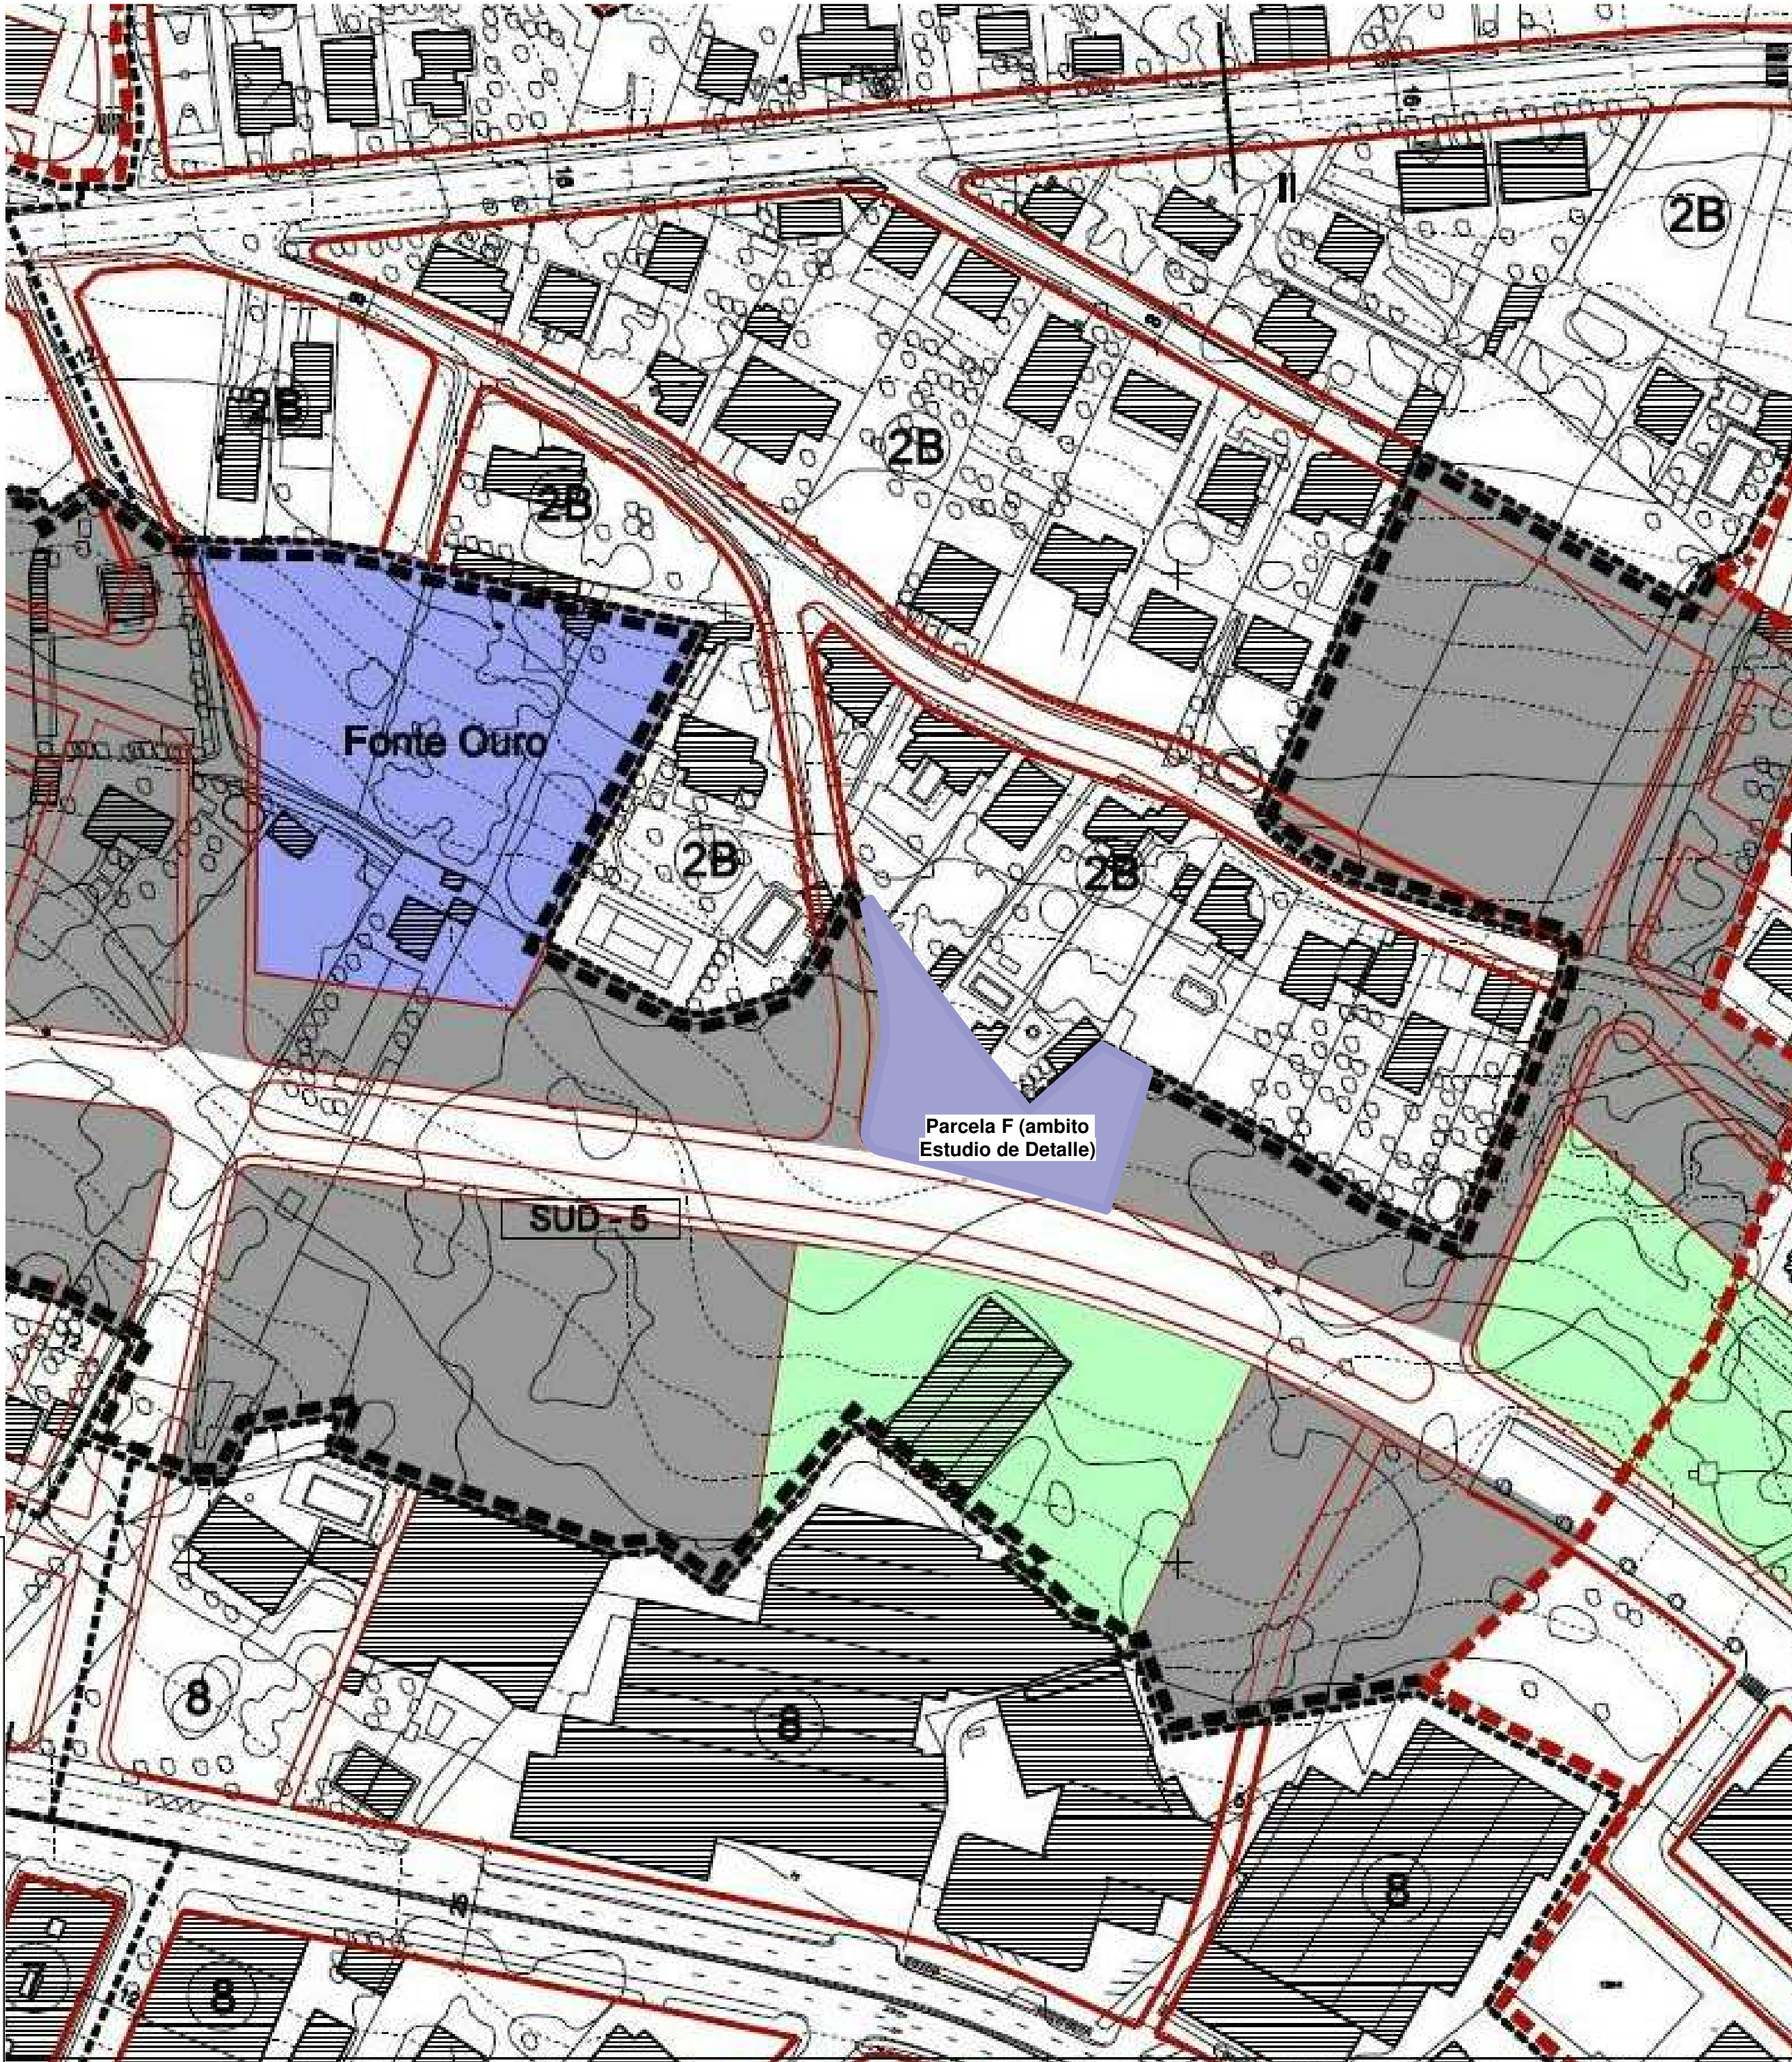

NORMATIVA URBANÍSTICA SEGÚN PGOM
PLANO Nº 2. ORDENACIÓN. HOJA 30

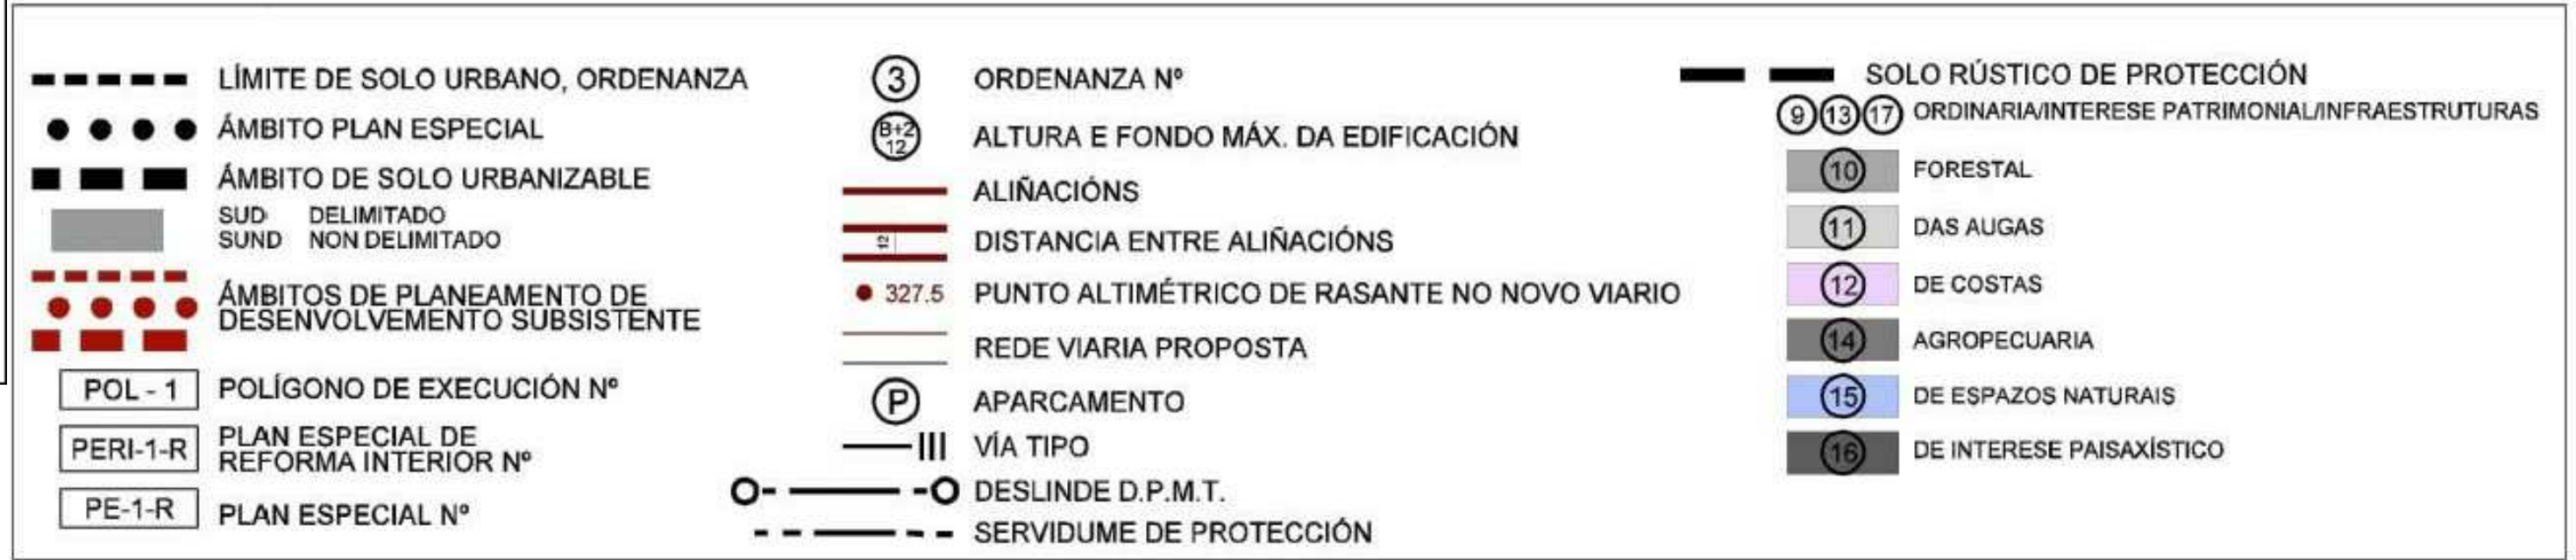

Parcela F (ambito Estudio de Detalle)

Límite Ambito SUD-5

	CONCELLO DE OLEIROS	
	ESTUDIO DE DETALLE DE PARCELA F PLAN PARCIAL SECTOR SUD-5 "ICARIA IV". PERILLO, OLEIROS	
	Propiedad Asteriscos Patrimonial S.L.U.	Arquitecto J Alfonso Quiroga Berdeal
	APROBACIÓN DEFINITIVA	
15058_ED_202511_AD	LOCALIZACIÓN	
Fecha 2025/11	ETRS89 29N	PINF_01
Escala 1:500		