




Para facer constar que mediante acordo de Pleno do 27 de novembro de 2025, aprobouse definitivamente o estudo de detalle da parcela "C" do SUD 5, Icaria IV (Doc. NRE 2025024658, do 14 de novembro)

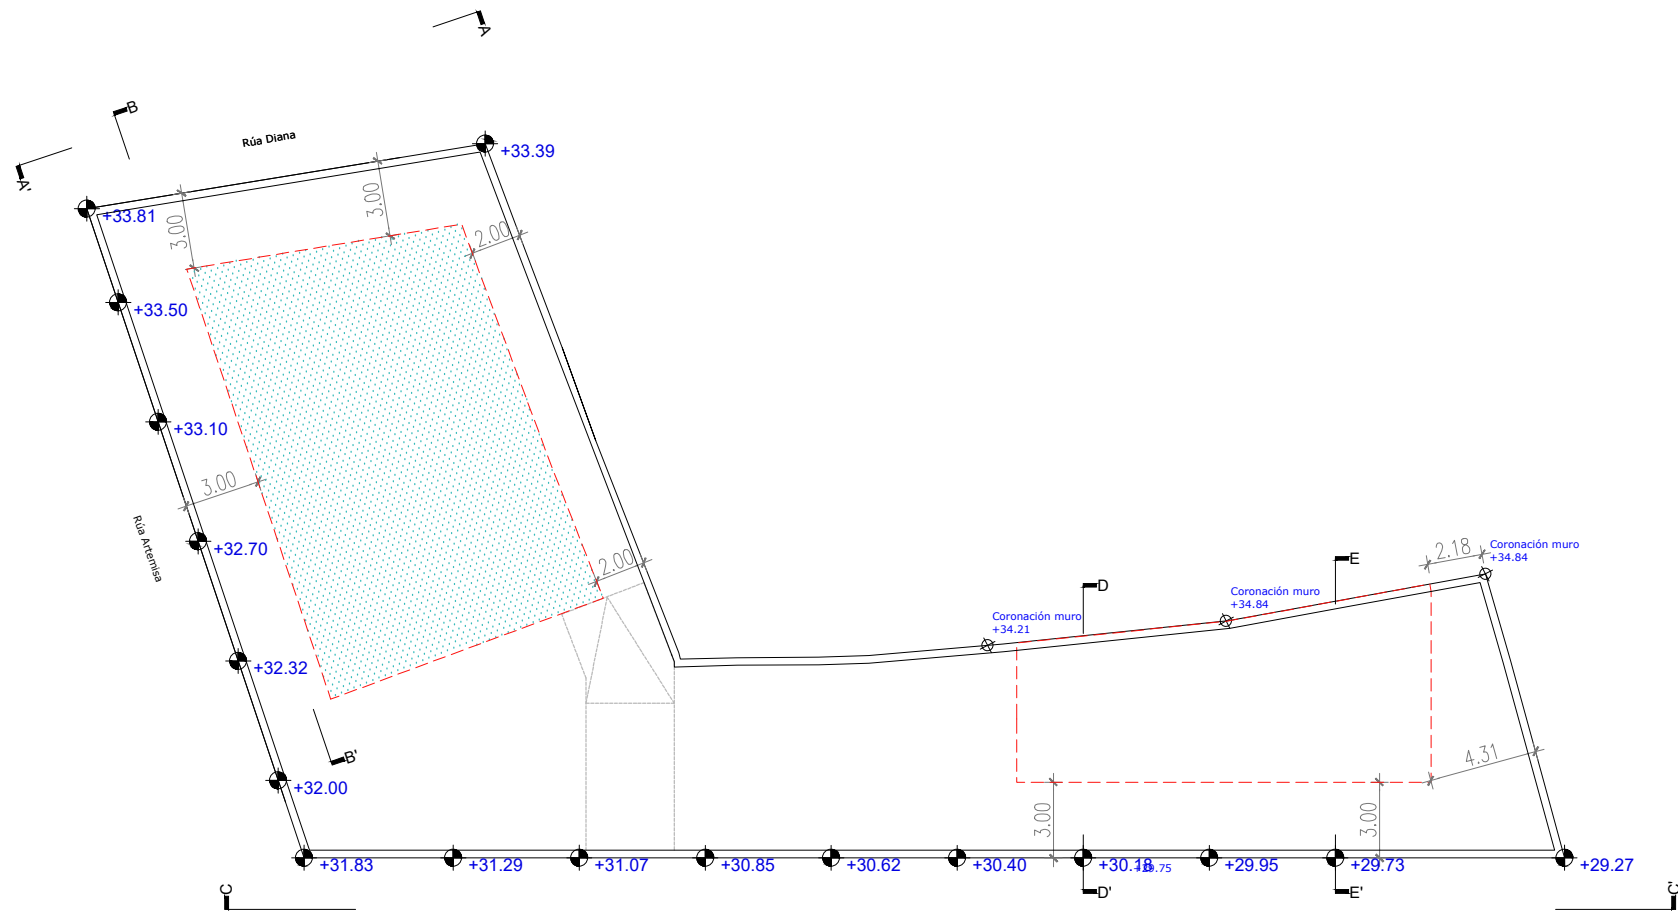

Planta sótano- Planta baja

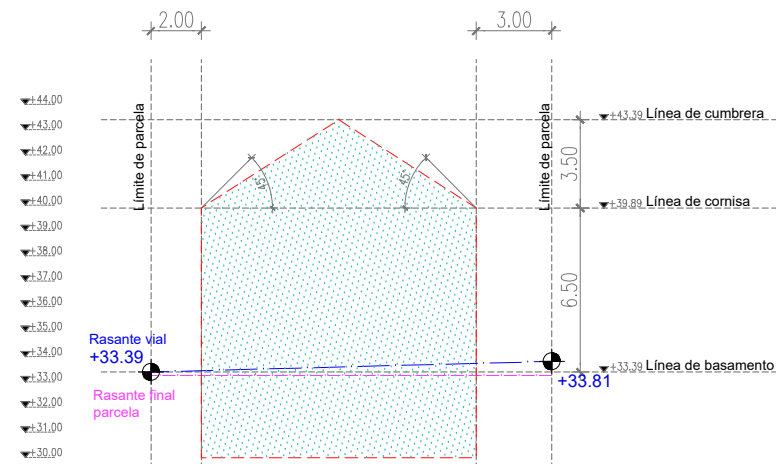

Sección AA'

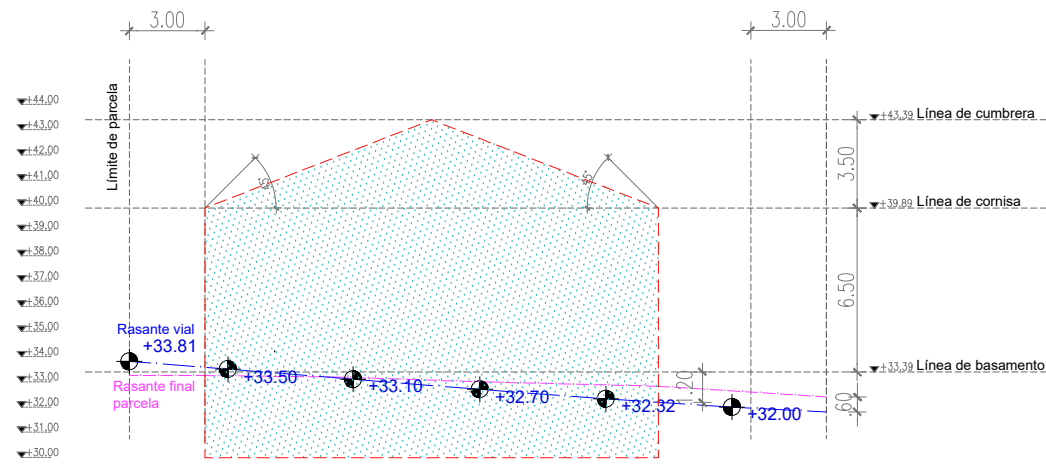

Sección BB'

Área de movimiento de la edificación
Línea máxima de movimiento de la edificación

Inversiones Inmobiliarias Lucorma S.A.	CONCELLO DE OLEIROS	
	ESTUDIO DE DETALLE DE PARCELA C1 Y C2 PLAN PARCIAL SECTOR SUD-5 "ICARIA IV". PERILLO, OLEIROS	
	Arquitecto Delirious Architects	Raúl Graña Gutiérrez
	APROBACIÓN DEFINITIVA	
15058_ED_SUD5-C_202511_AD	ALINEACIONES Y RASANTES PROPUESTAS PARCELA C.1 DEFINICIÓN ÁREA DE MOVIMIENTO	
202511 ETRS89 29N	PORD_02	
E:1/300		