


Para facer constar que mediante decreto núm. 20260001789 do 7 de abril de 2026, aprobouse inicialmente con condicións o estudo de detalle para o reaxuste de aliñacións na rúa Rula, O Carballo, Nos (Doc. 2026003592, do 23 de febreiro)

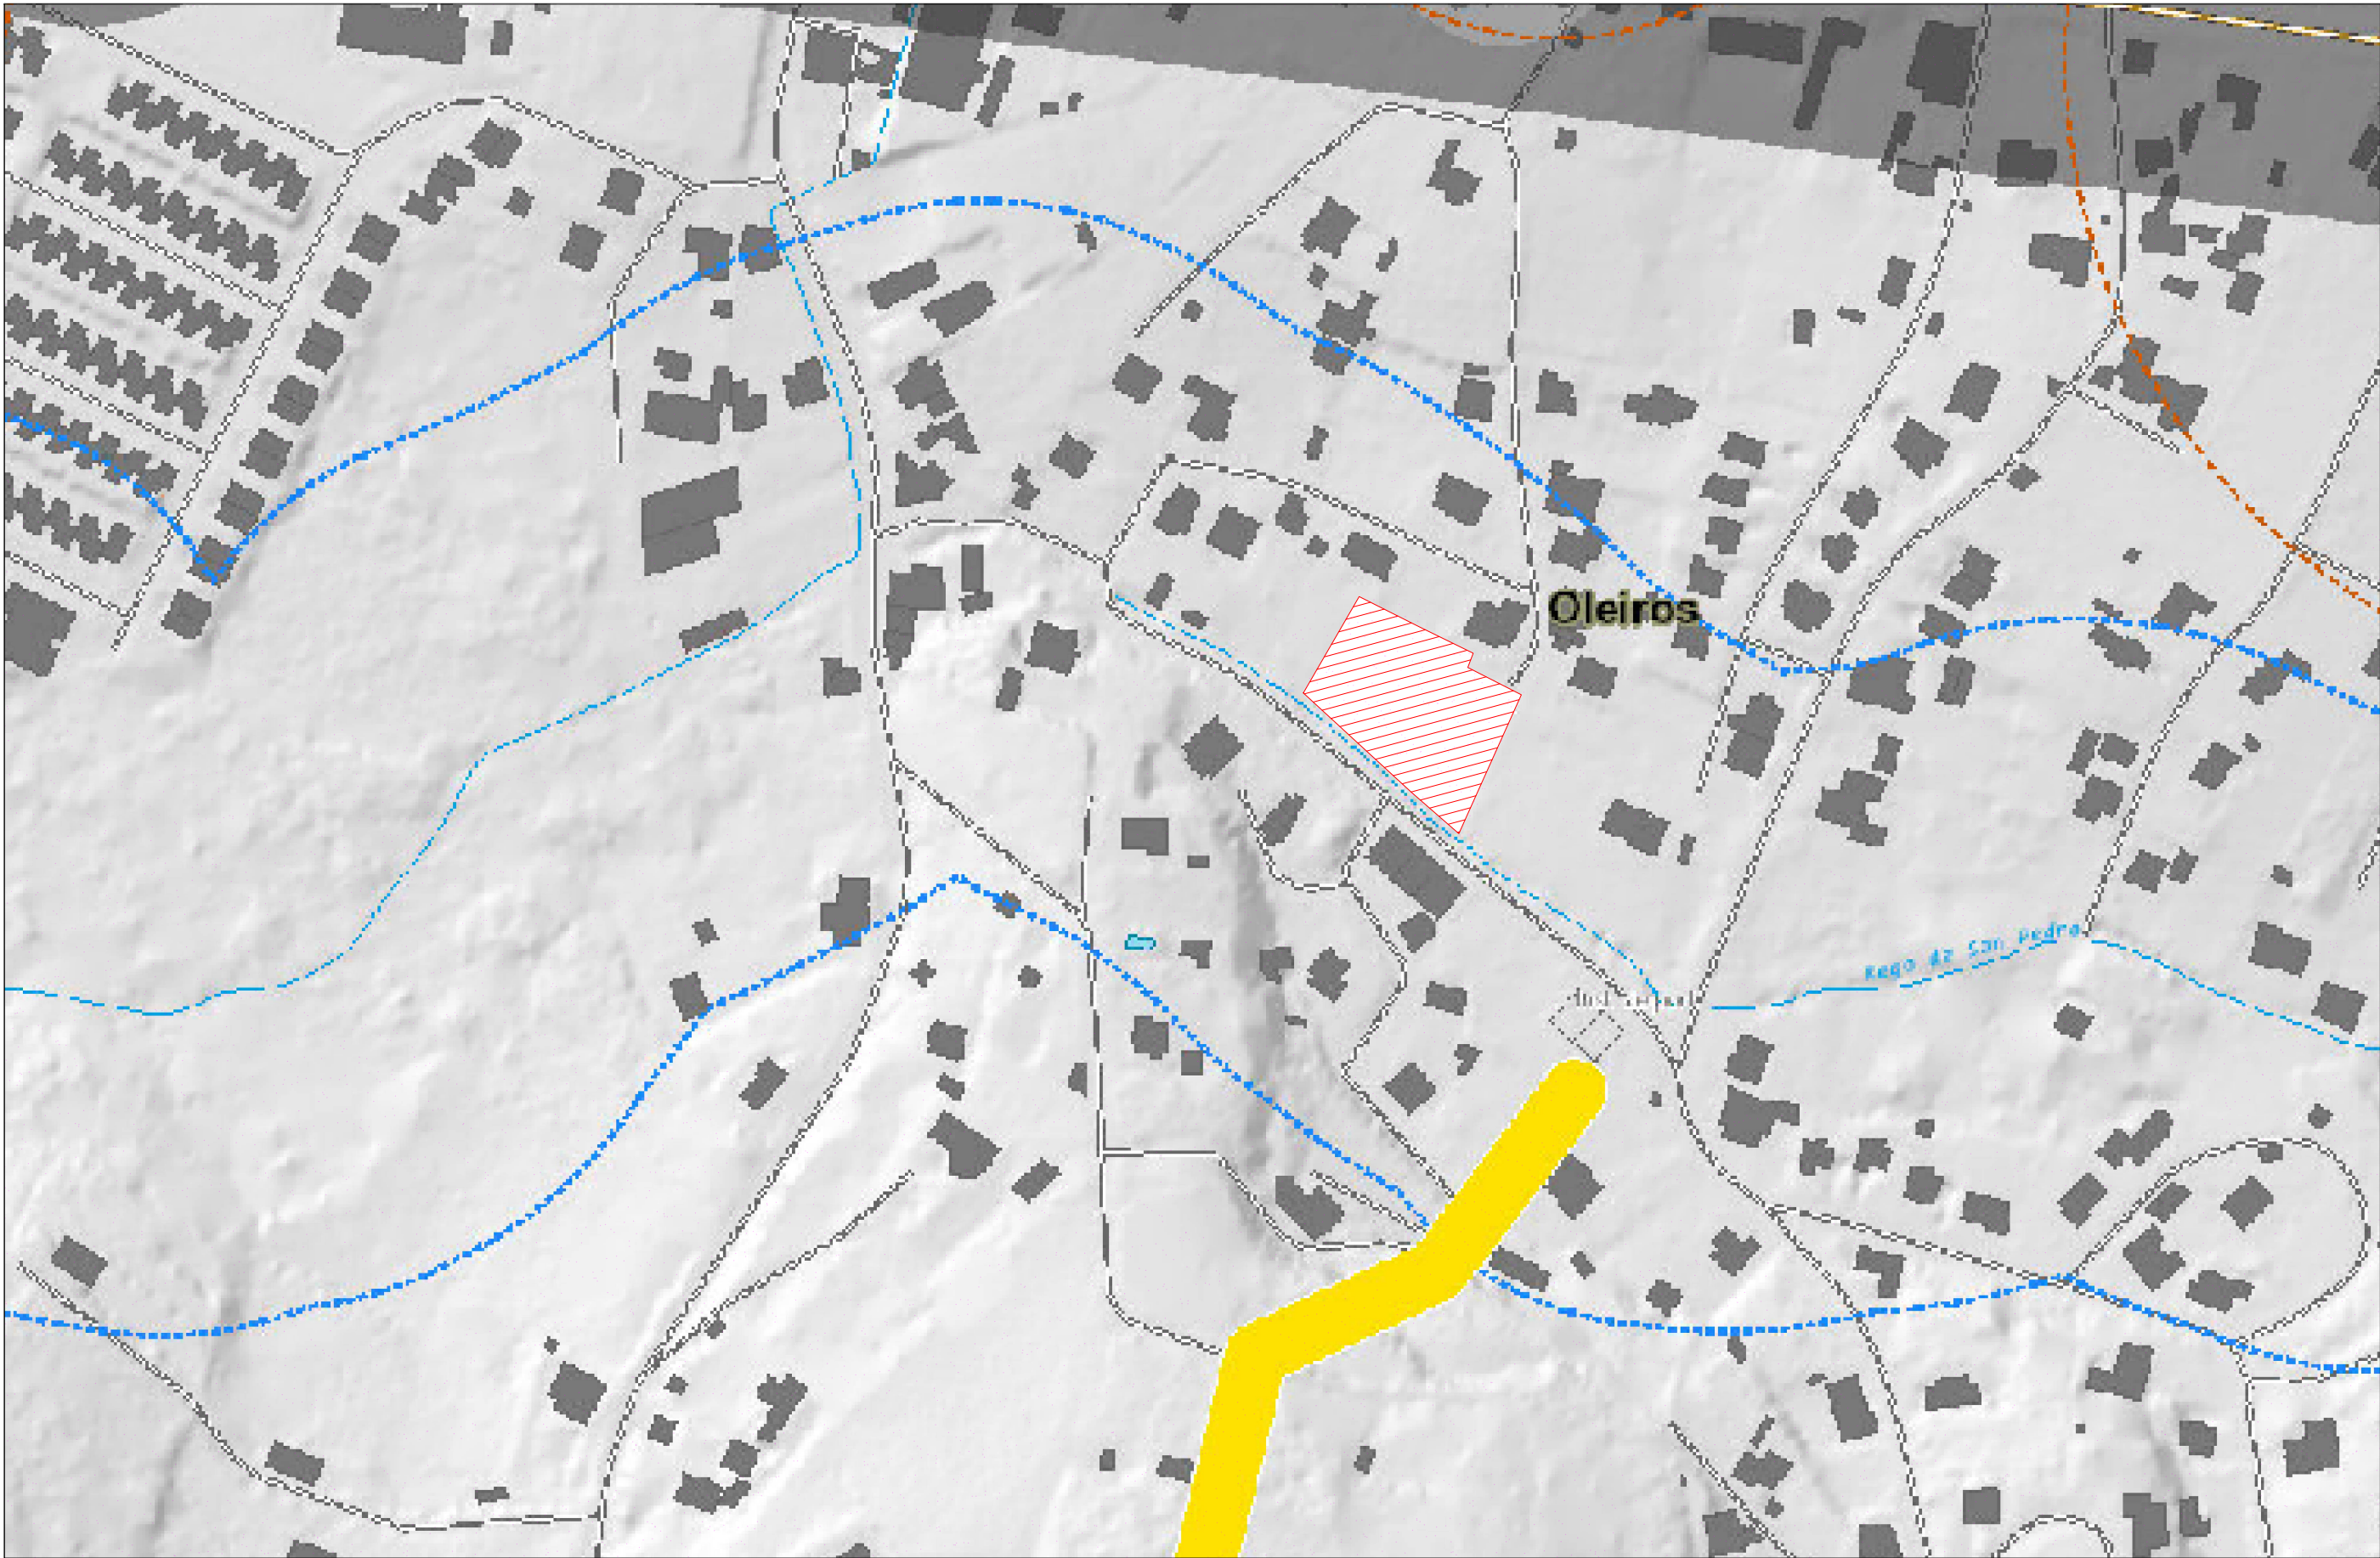

<div><div>AUGAS</div><div> Policia</div></div> <div><div>AEROPORTOS</div><div> Zonas de servizo aeroportuario</div></div>			<div><div>ENERXÍA</div><div> Liñas eléctricas. Existentes</div></div> <div><div>PATRIMONIO CULTURAL</div><div> Catálogo. Elementos</div><div> Catálogo. Contorno de protección</div></div>			<div><div>TRANSPORTE</div><div> Estradas. Autoestradas-autovías</div><div> Estradas. Vías para automóviles</div><div> Estradas. Convencionais</div><div> Estradas rede estatal. Área</div></div>			<div> Concello de Oleiros</div> <div> aestudio</div>		CONCELLO DE OLEIROS	
								ESTUDIO DE DETALLE. RULA				
								Aestudio. Arquitectura y Urbanismo				
								Fase de aprobación inicial				
								AFECCIONES SECTORIALES				
						FEBRERO 2026 1:2000		UTM ETRS89 				
								PINF 2 0 5 10 25				