


Para facer constar que mediante decreto núm. 2026001789 do 7 de abril de 2026, aprobouse inicialmente con condicións o estudo de detalle para o reaxuste de aliñacións na rúa Rula, O Carballo, Nos (Doc. 2026003592, do 23 de febreiro)


Sección cesiones propuestas. E:1/100

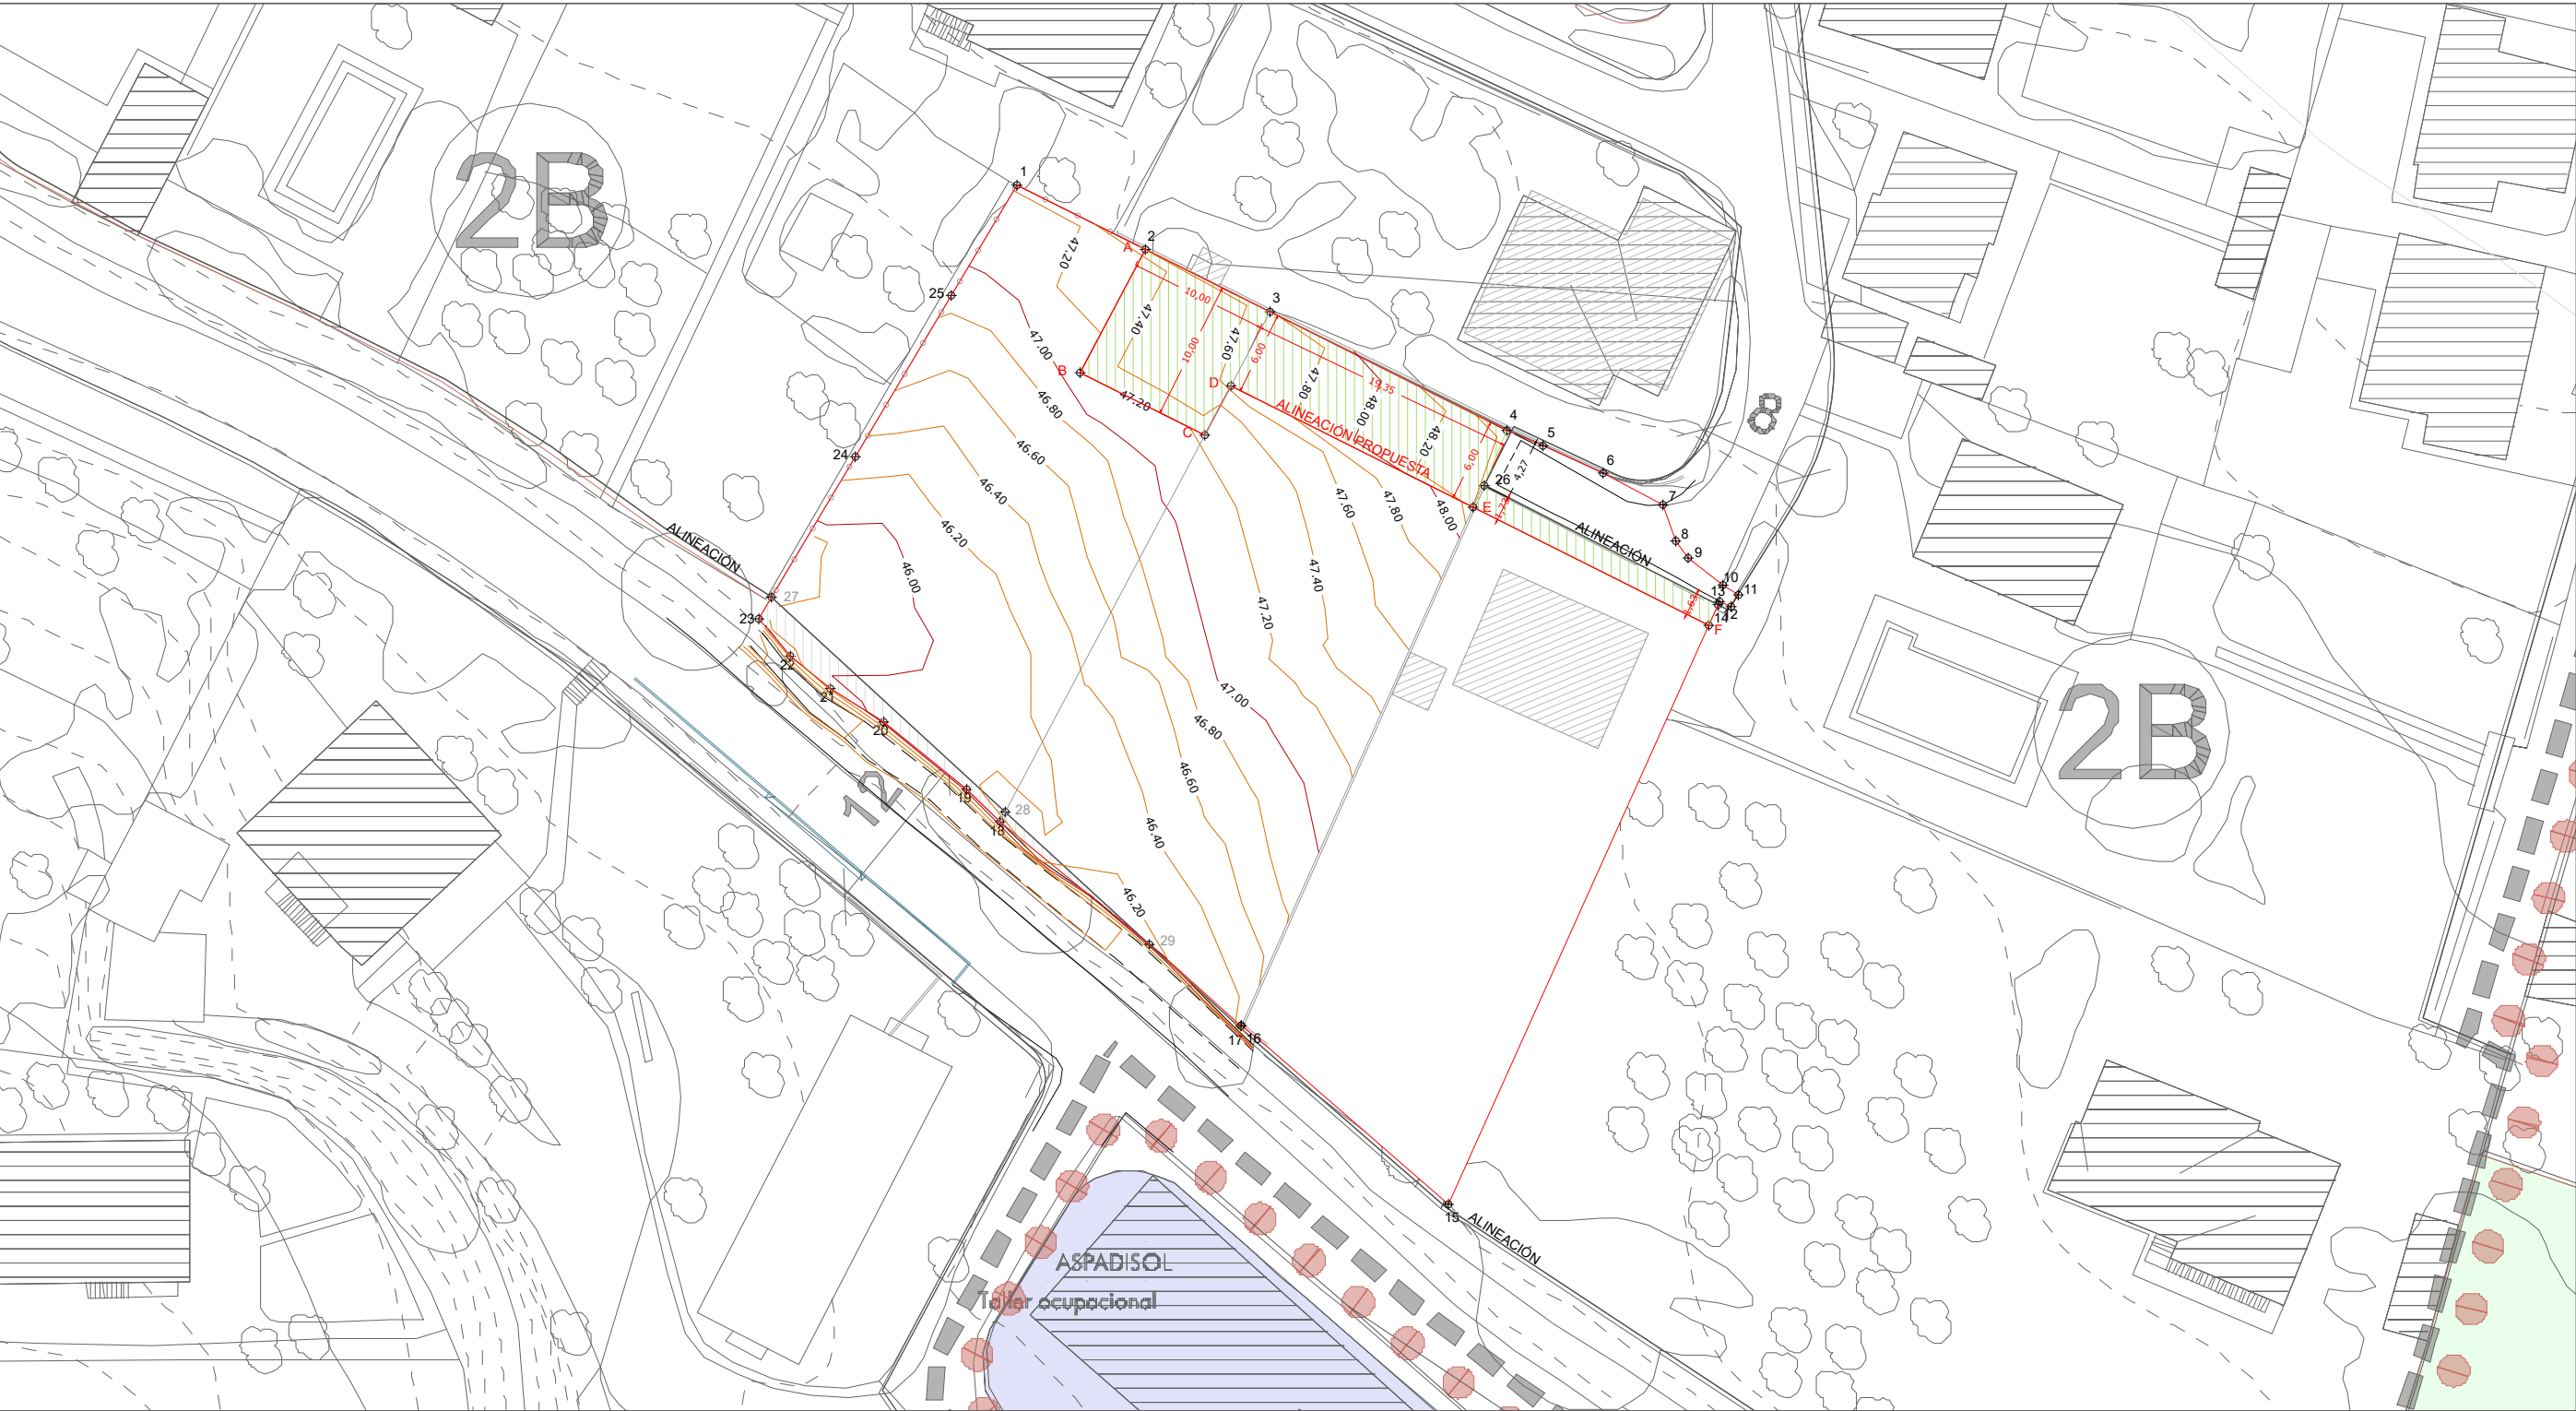


ENTORNO			ENTORNO		
Vértice	Coordenadas X	Coordenadas Y	Vértice	Coordenadas X	Coordenadas Y
1	554454,938	4796893,904	14	554505,232	4796863,821
2	554464,15	4796889,29	15	554485,891	4796820,84
3	554473,097	4796884,82	16	554471,044	4796833,653
4	554490,079	4796873,32	17	554470,995	4796833,641
5	554492,67	4796875,22	18	554453,724	4796848,264
6	554496,99	4796873,26	19	554451,335	4796850,588
7	554501,28	4796870,99	20	554445,369	4796855,424
8	554502,2	4796868,39	21	554441,55	4796857,815
9	554503,09	4796867,18	22	554438,68	4796860,146
10	554505,583	4796865,23	23	554436,421	4796862,814
11	554505,69	4796864,531	24	354443,343	4796874,437
12	554506,17	4796863,691	25	554450,23	4796886
13	554505,341	4796864,062	26	554488,461	4796872,37

ALINEACIÓN EXISTENTE		
Vértice	Coordenadas X	Coordenadas Y
27	554437,326	4796864,37
28	554454,095	4796848,965
29	554464,433	4796839,469

ALINEACIÓN PROPUESTA		
Vértice	Coordenadas X	Coordenadas Y
A	554464,15	4796889,297
B	554459,467	4796880,458
C	554468,413	4796875,984
D	554470,286	4796879,518
E	554487,663	4796870,816
F	554504,57	4796862,35



Concello de Oleiros



aestudio

FEBRERO 2026

UTM ETRS89

1:500

CONCELLO DE OLEIROS

ESTUDIO DE DETALLE. RULA

Aestudio. Arquitectura y Urbanismo

Fase de aprobación inicial

ORDENACIÓN URBANÍSTICA PLANTEADA

PORD 1

0 5 10 25