


Para facer constar que mediante decreto núm. 2026001789 do 7 de abril de 2026, aprobouse inicialmente con condicións o estudo de detalle para o reaxuste de aliñacións na rúa Rula, O Carballo, Nos (Doc. 2026003592, do 23 de febreiro)

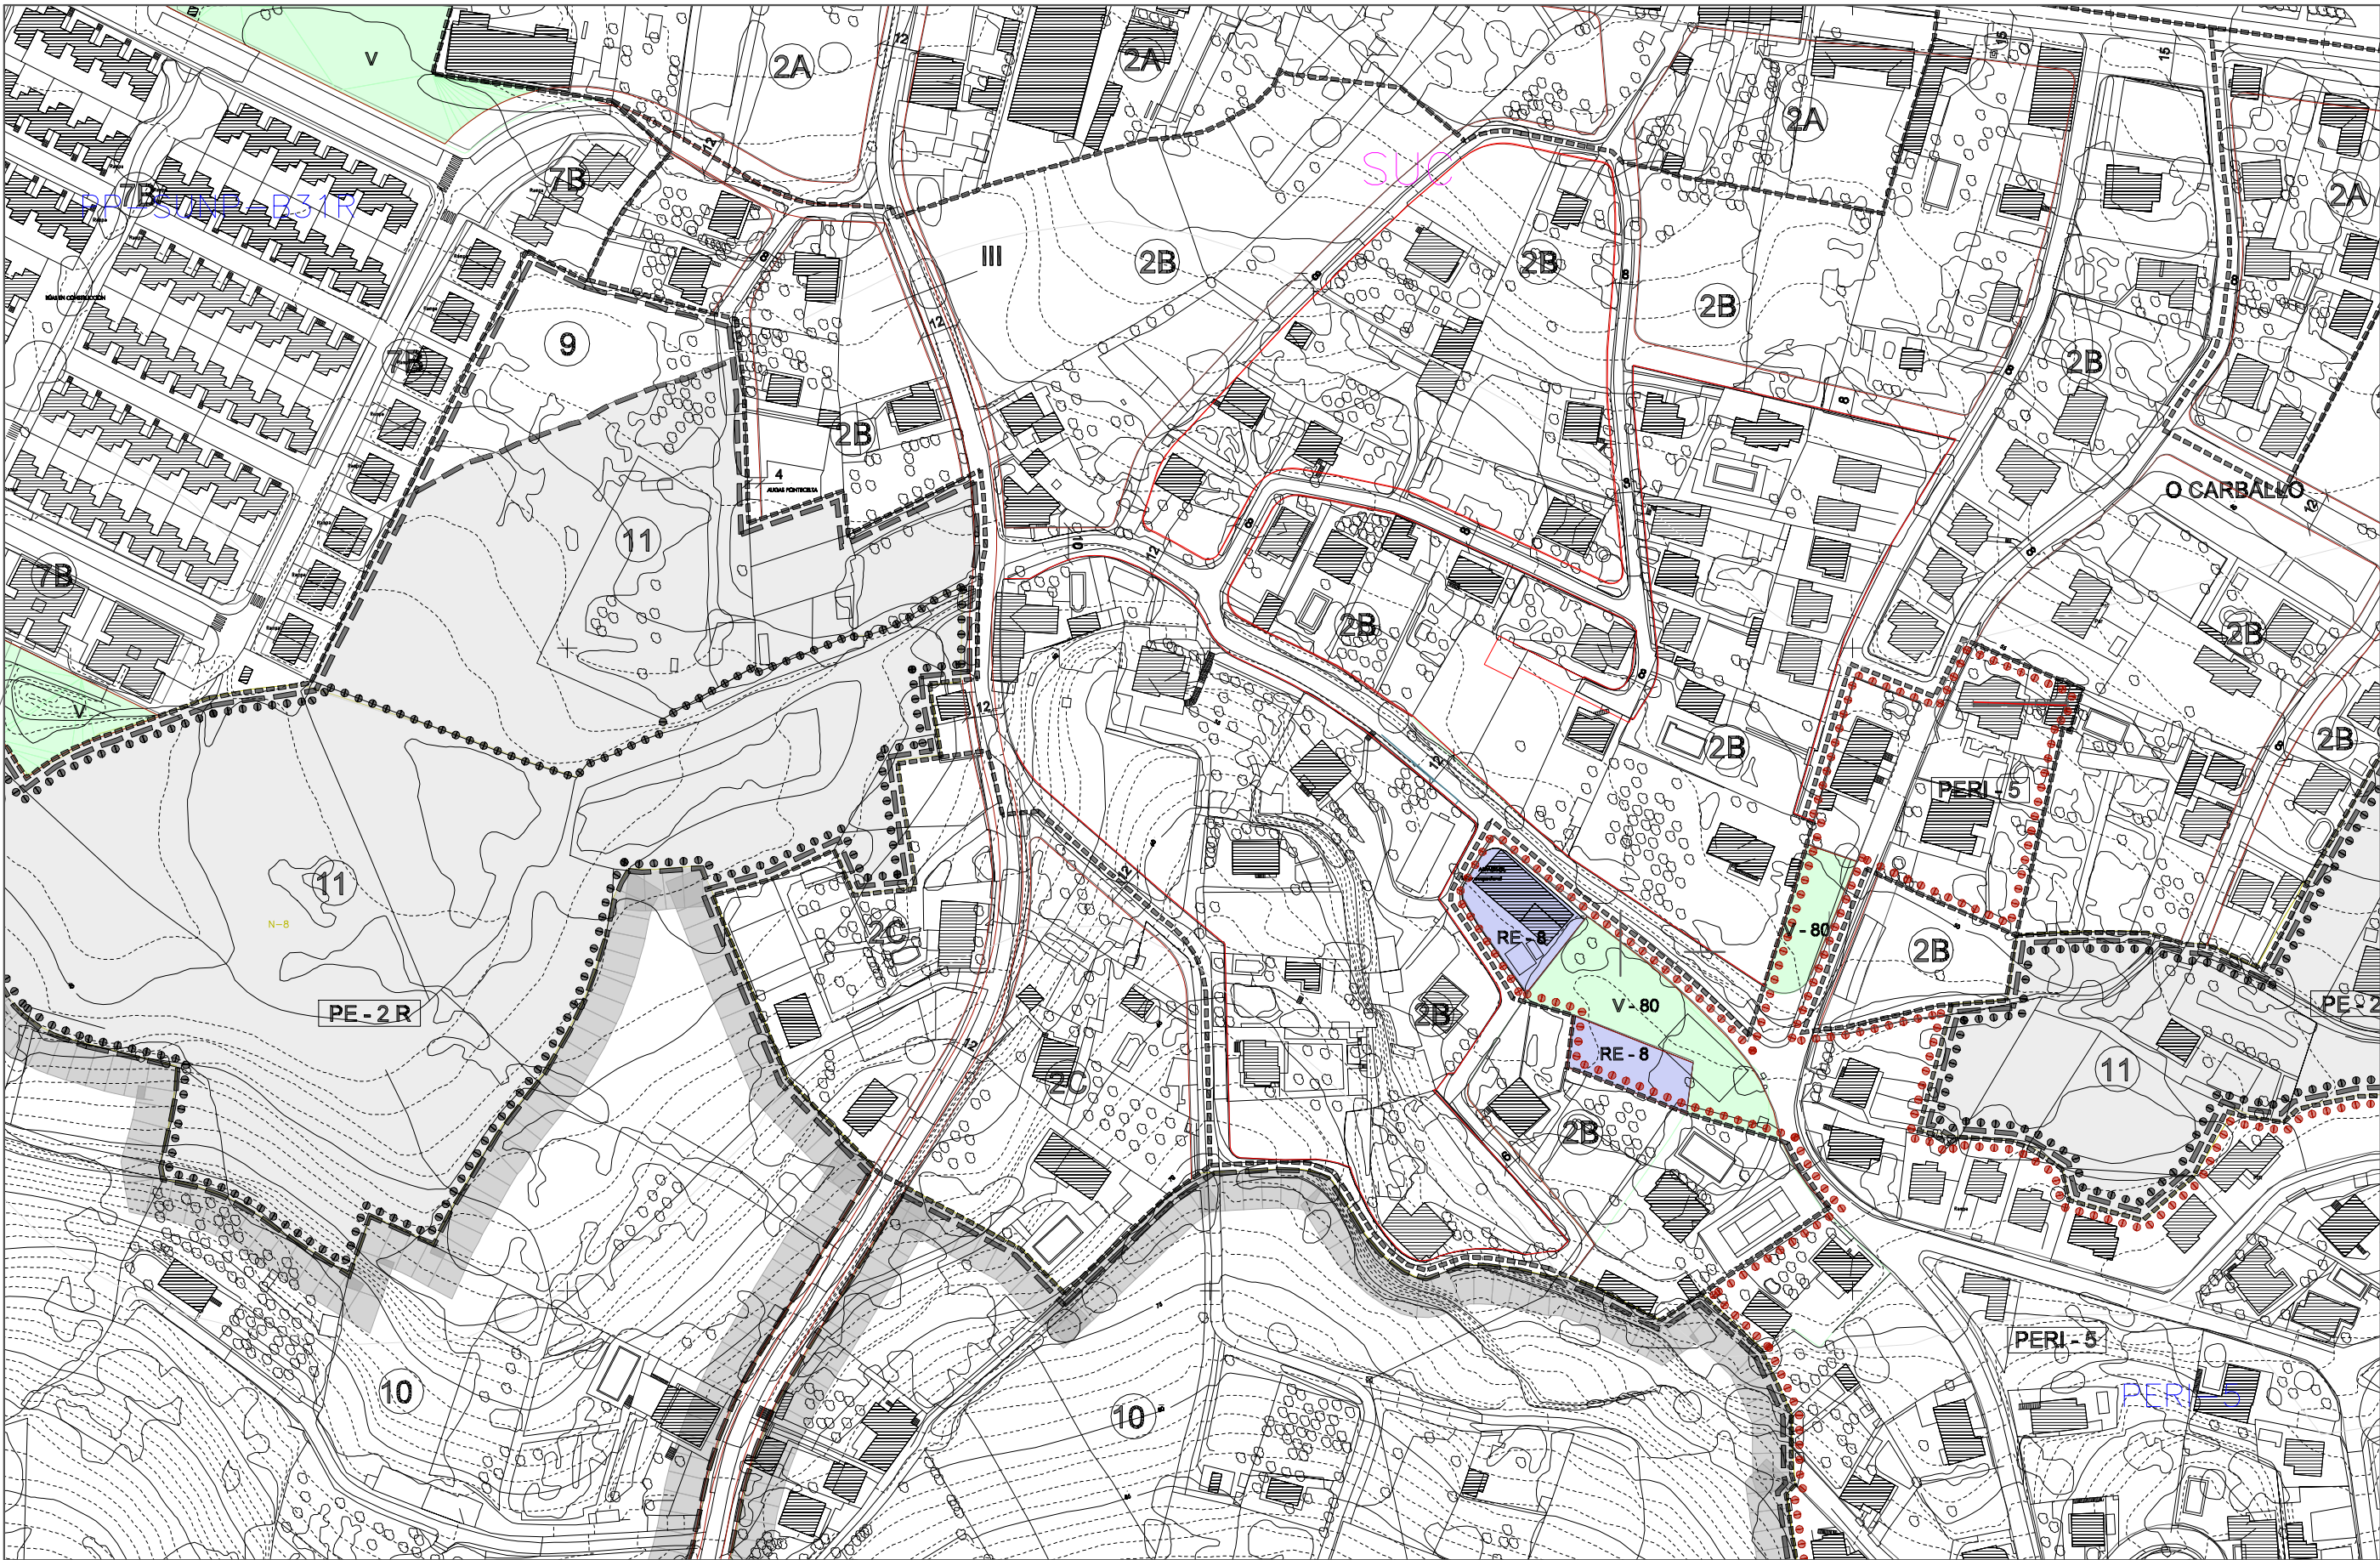

		CONCELLO DE OLEIROS	
		ESTUDIO DE DETALLE. RULA	
		Aestudio. Arquitectura y Urbanismo	
		Fase de aprobación inicial	
		PLANO 2.36 CON ALINEACIÓN MODIFICADA	
		PORD 2	
FEBRERO 2026		UTM ETRS89	
1:2000		0 5 10 25	

<ul style="list-style-type: none"><li>LÍMITE DE SOLO URBANO, ORDENANZA</li><li>ÁMBITO PLAN ESPECIAL</li><li>ÁMBITO DE SOLO URBANIZABLE</li><li>ÁMBITOS DE PLANEAMENTO DE DESARROLLO SUBSISTENTE</li><li>POL-1</li><li>PERI-1-R</li><li>PE-1-R</li></ul>	<ul style="list-style-type: none"><li>ORDENANZA Nº</li><li>ALTURA E FONDO MÁX. DA EDIFICACIÓN</li><li>ALIÑACIÓN</li><li>DISTANCIA ENTRE ALIÑACIÓN</li><li>PUNTO ALTIMÉTRICO DE RASANTE NO NOVO VIARIO</li><li>REDE VIARIA PROPOSTA</li><li>APARCAMENTO</li><li>VIA TIPO</li><li>DESLINDE D.P.M.T.</li><li>SERVIDUME DE PROTECCIÓN</li></ul>	<ul style="list-style-type: none"><li>SOLO RÚSTICO DE PROTECCIÓN</li><li>ORDINARIA/INTERESE PATRIMONIAL/INFRAESTRUTURAS</li><li>FORESTAL</li><li>DAS AUGAS</li><li>DE COSTAS</li><li>AGROPECUARIA</li><li>DE ESPAZOS NATURAIS</li><li>DE INTERESE PAISAXÍSTICO</li></ul>	<ul style="list-style-type: none"><li>EQUIPAMENTO COMUNITARIO</li><li>DOCENTE</li><li>DE INFANTIL</li><li>E ESPECIAL</li><li>DEPORTIVO</li><li>SOCIO CULTURAL/MULTIPLE</li><li>SANITARIO</li><li>ASISTENCIAL</li><li>RESERVA DE EQUIPAMENTOS</li><li>SERVIZOS URBANOS</li><li>ADMINISTRATIVOS</li><li>CEMITERIO</li><li>RELIXIOSO</li><li>EQUIPAMENTO TURÍSTICO</li></ul>	<ul style="list-style-type: none"><li>V-ZL</li><li>SISTEMA DE ESPAZOS LIBRES E ZONAS VERDES PÚBLICAS</li><li>V-ZL ZONAS LIBRES</li><li>ZV ZONAS VERDES REFERIDO A SISTEMA XERAL</li><li>ELEMENTOS E CONXUNTOS DO CATÁLOGO</li><li>SERVIZOS TÉCNICOS DE INFRAESTRUTURAS</li><li>SERVIDUME AERONÁUTICA</li><li>PEGADA SONORA</li></ul>	<ul style="list-style-type: none"><li>XESTIÓN URBANÍSTICA</li><li>ÁMBITOS DE SOLO URBANO A EXPROPIAR</li><li>ÁMBITOS PARA A NORMALIZACIÓN DE PREDIOS</li></ul>
---	---	--	---	--	--