


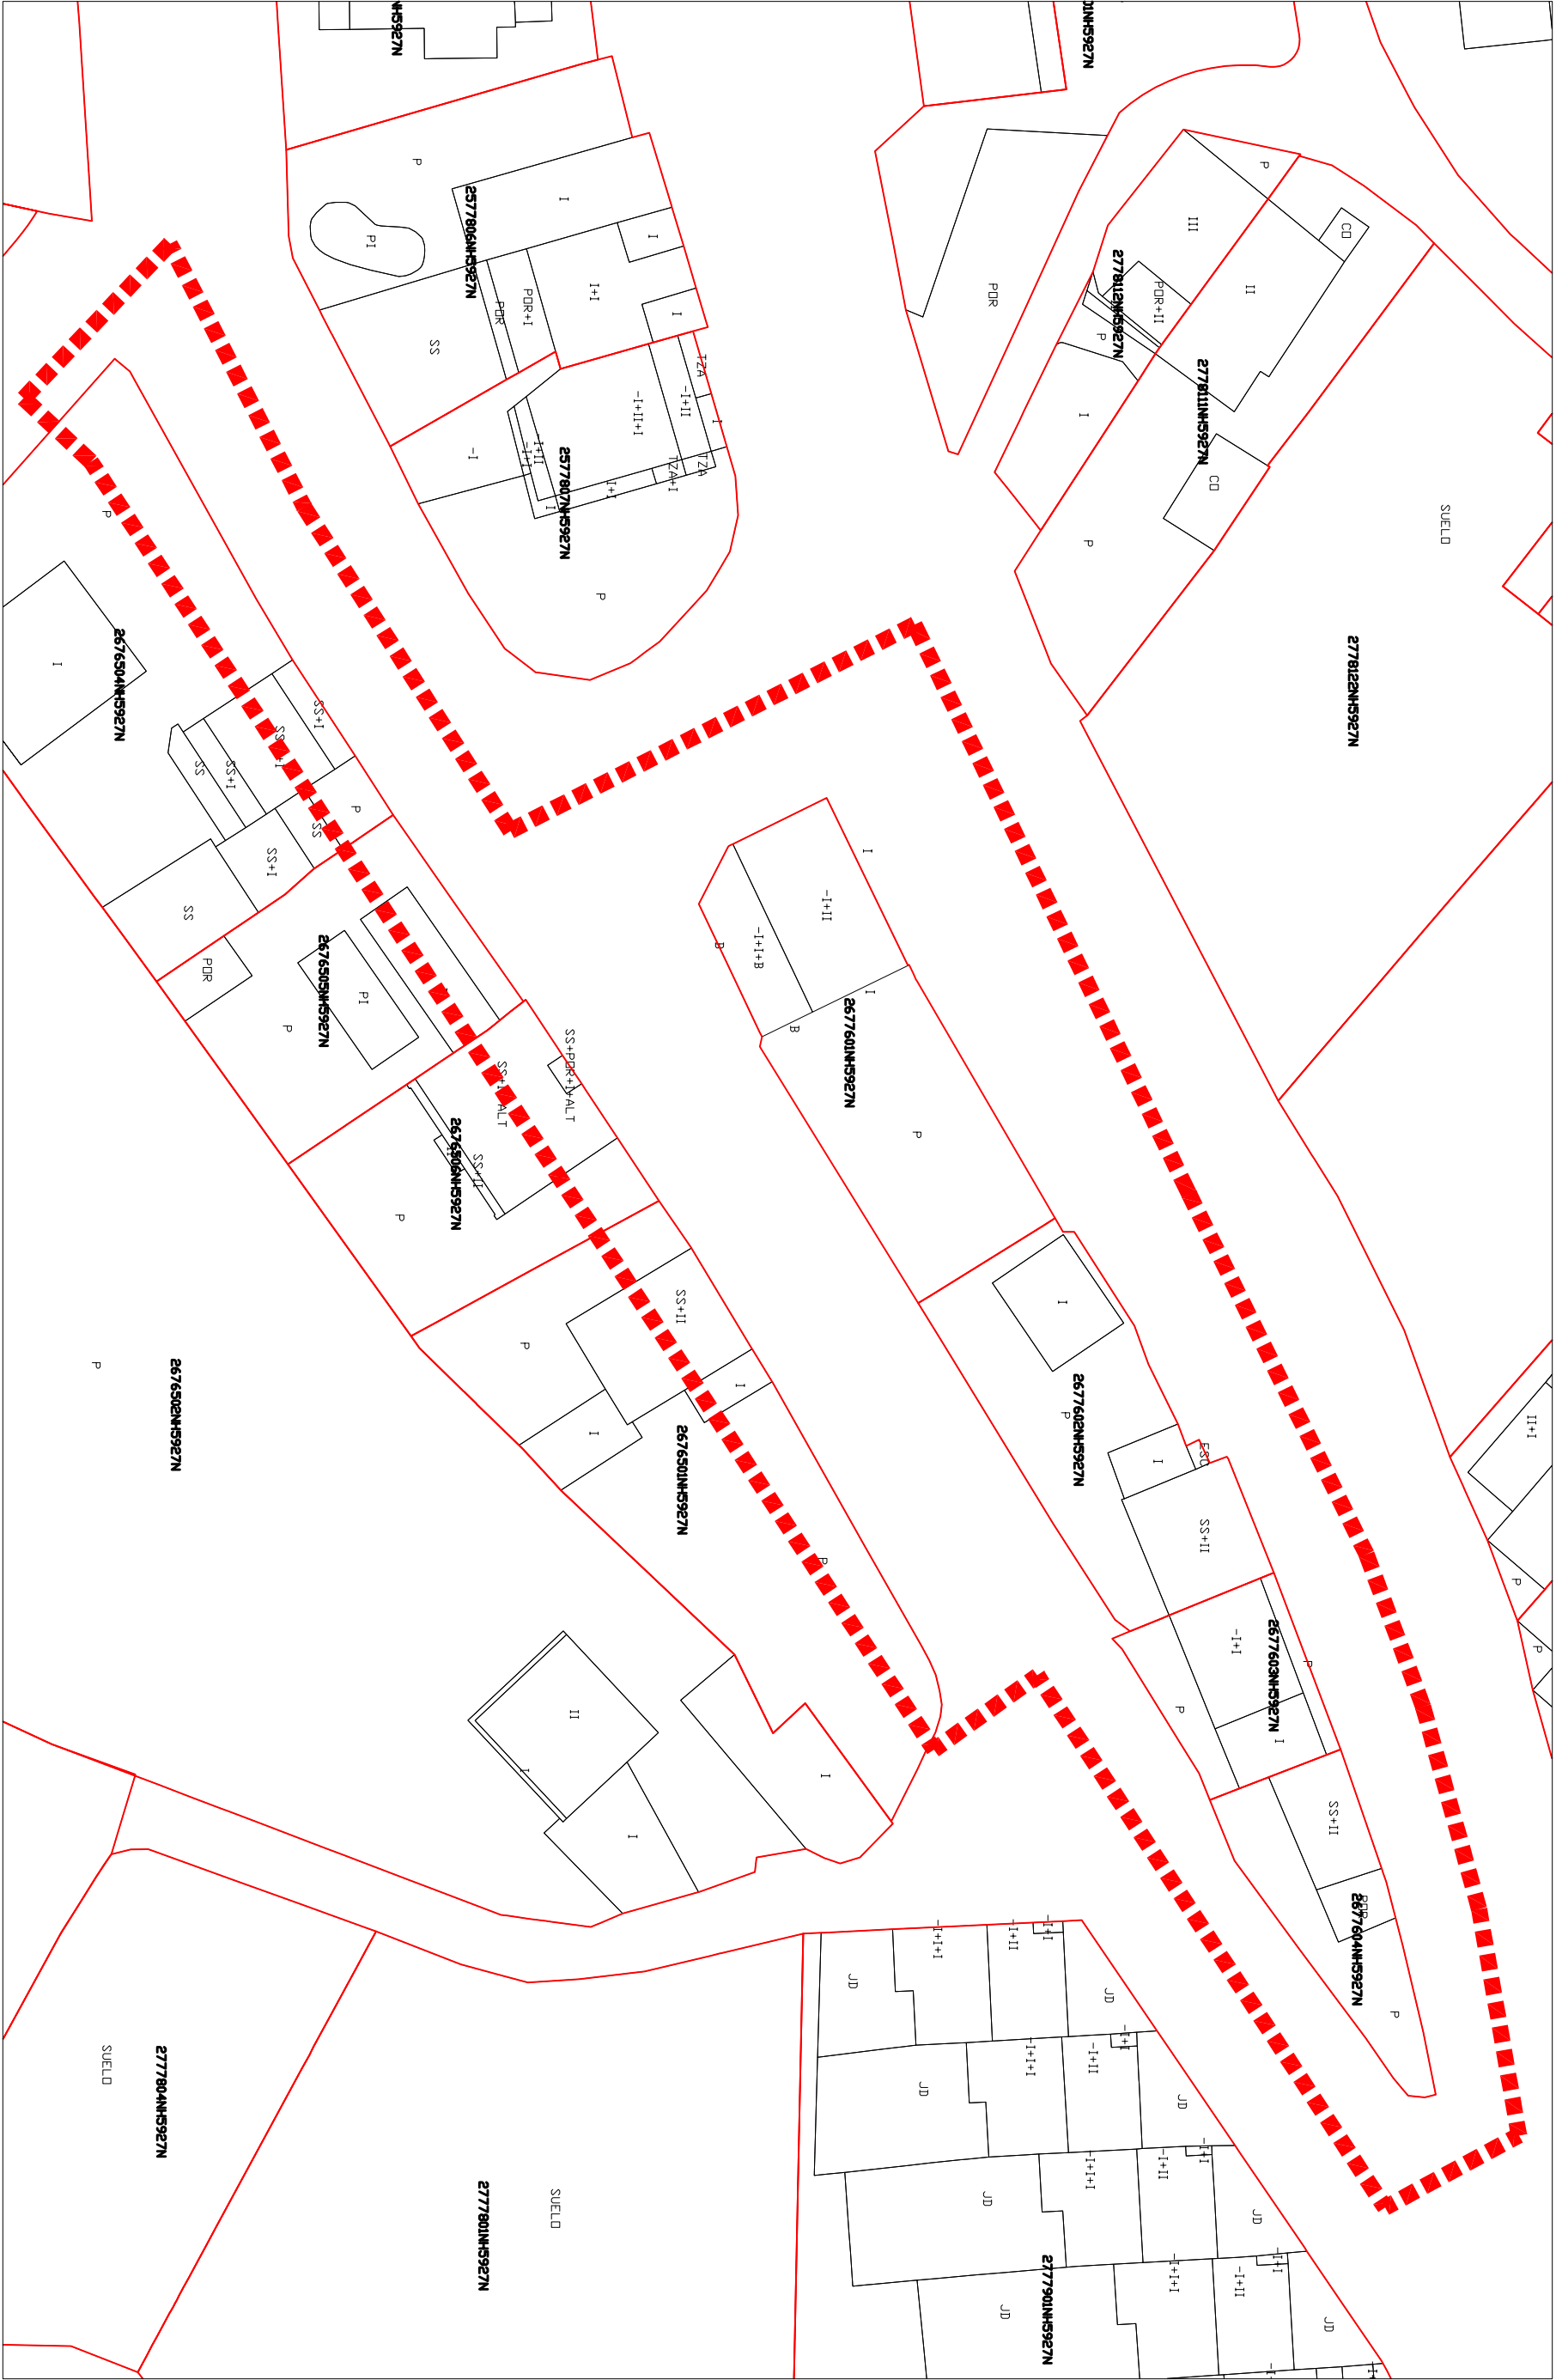

■■■■■ AMBITO ESTUDIO DE DETALLE

CONCELLO DE OLEIROS		CONCELLO DE OLEIROS ESTUDIO DE DETALLE AXUSTE ALIÑACIONS EN MONTROVE O arquitecto municipal, Alfredo Ojañeta Rebolleda. Aprobación inicial	
15098_ED_MONT-OI_202807_AU ETTS98, luso 29N Escala 1 / 400		AMBITO SOBRE PARCELARIO CATASTRAL PIN F02	