


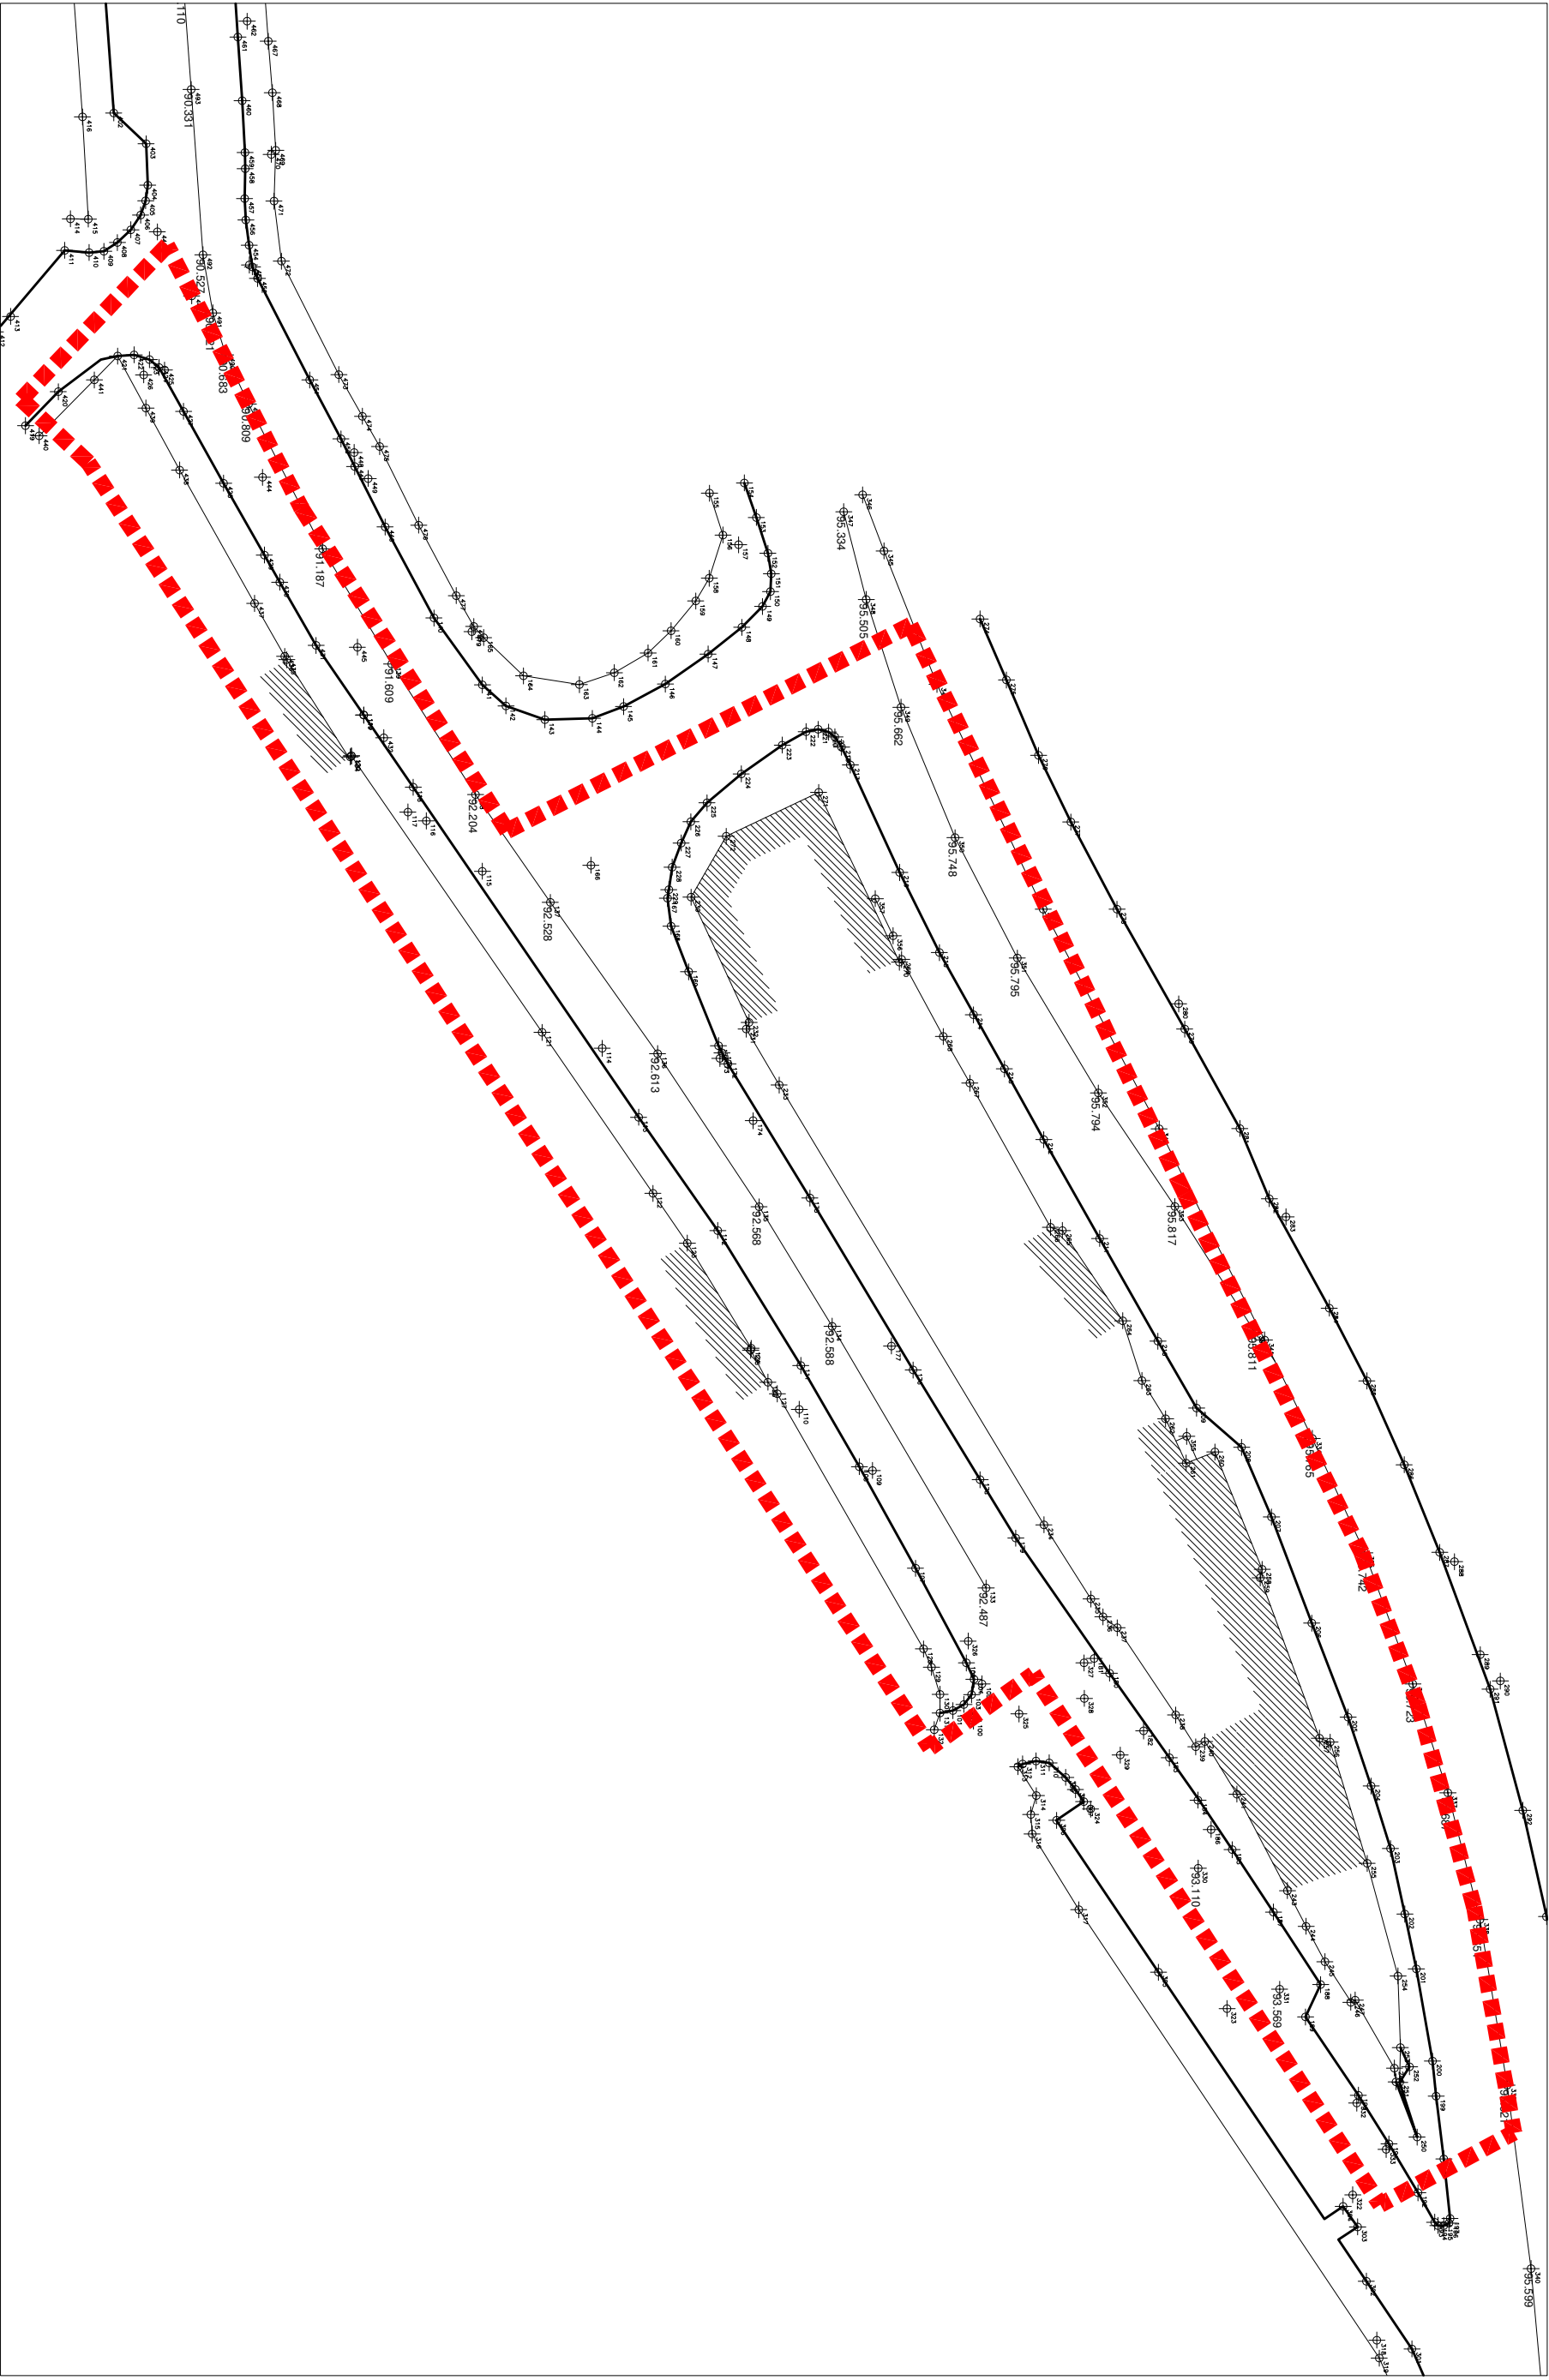

■■■■■ AMBITO ESTUDIO DE DETALLE



CONCELLO DE
OLEIROS

CONCELLO DE OLEIROS
ESTUDIO DE DETALLE AXUSTE ALINACIONS, EN
MONTROVE

O arquitecto municipal, Alfredo Olañeta Rebolledo.
Aprobación inicial

AMBITO SOBRE LEVANTAMIENTO TOPOGRAFICO

_ PINF03

15056, E.D. MONTROI, 202607/AI
ETRS89, luso 25N

Escala 1 / 400

