




■■■■■ AMBITO ESTUDIO DE DETALLE

— ALINEACIÓN PROPOSTA AXUSTADA.

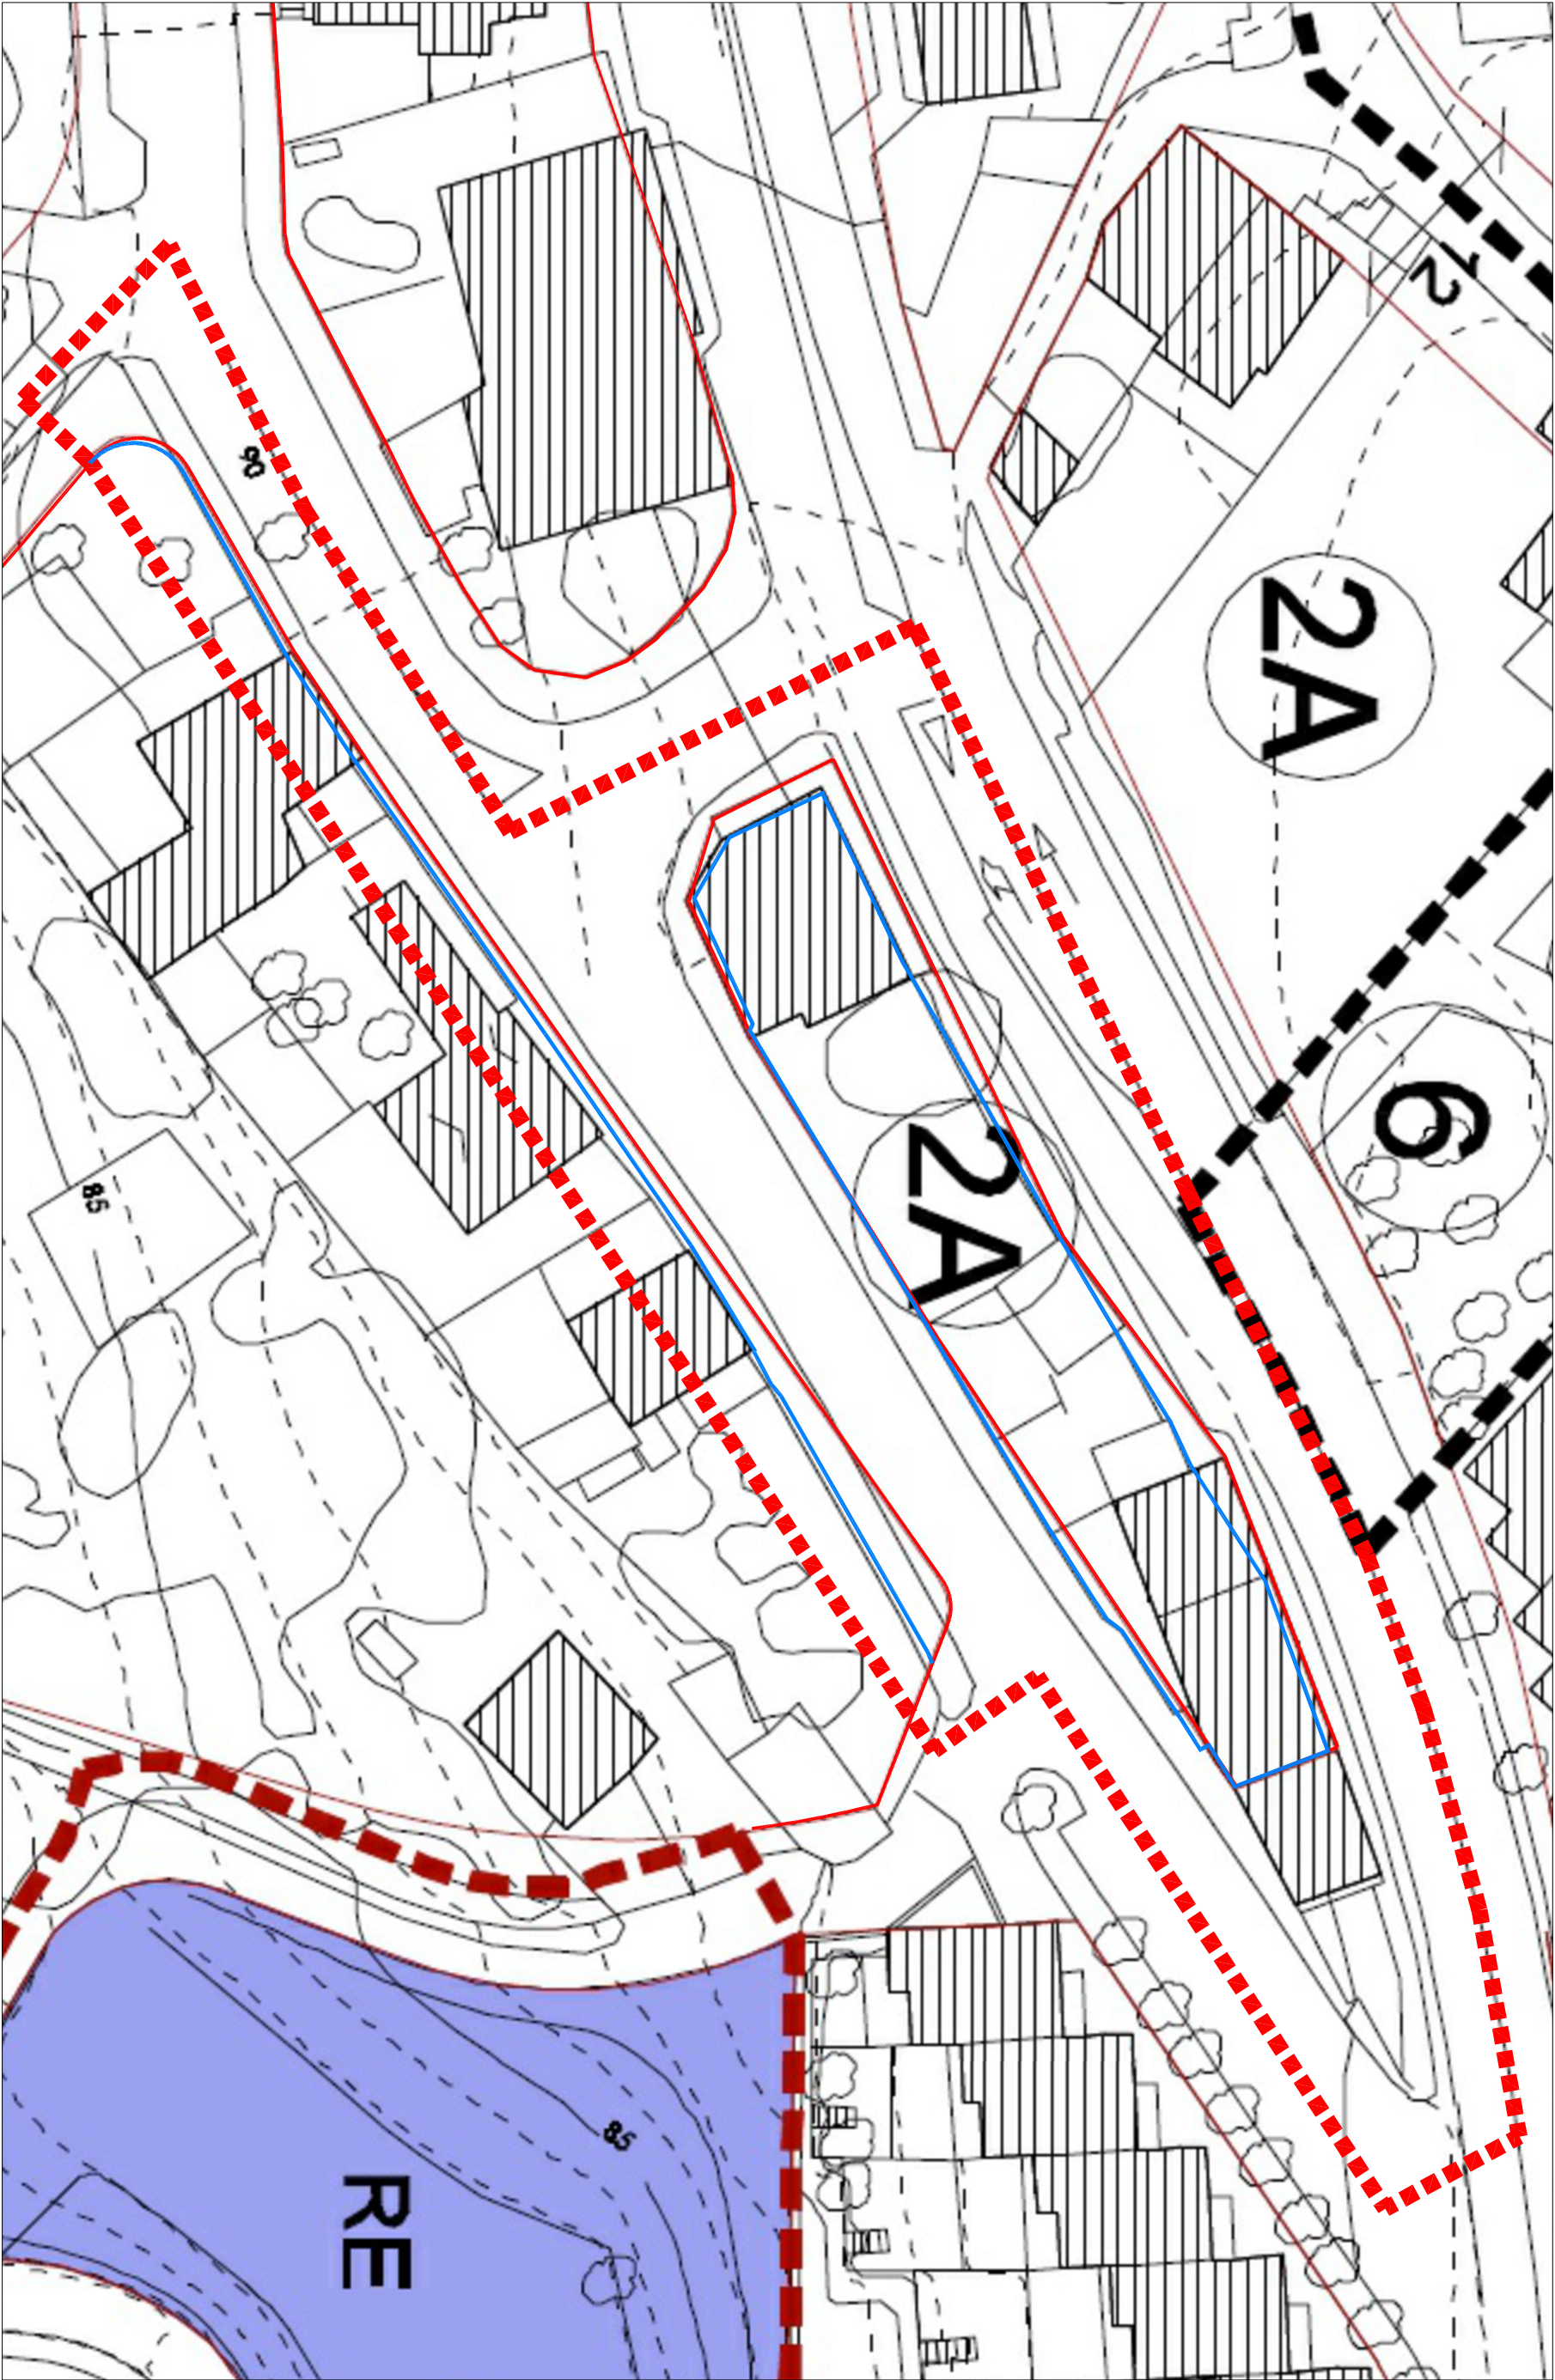

CONCELLO DE
OLEIROS

CONCELLO DE OLEIROS
ESTUDIO DE DETALLE AXUSTE ALIÑACIÖNS EN
MONTROYE

O arquitecto municipal, Alfredo Olañeta Rebolledo.
Aprobación inicial

ALINEACIÓN PROPUESTA SOBRE HOJA 31 DEL PLANO
Nº 2 DE ORDENACIÓN DEL PGOM

150598 ED. MONTROYE, 202307/AI
ETRS89, UTM 28N

Escala 1 / 400

