


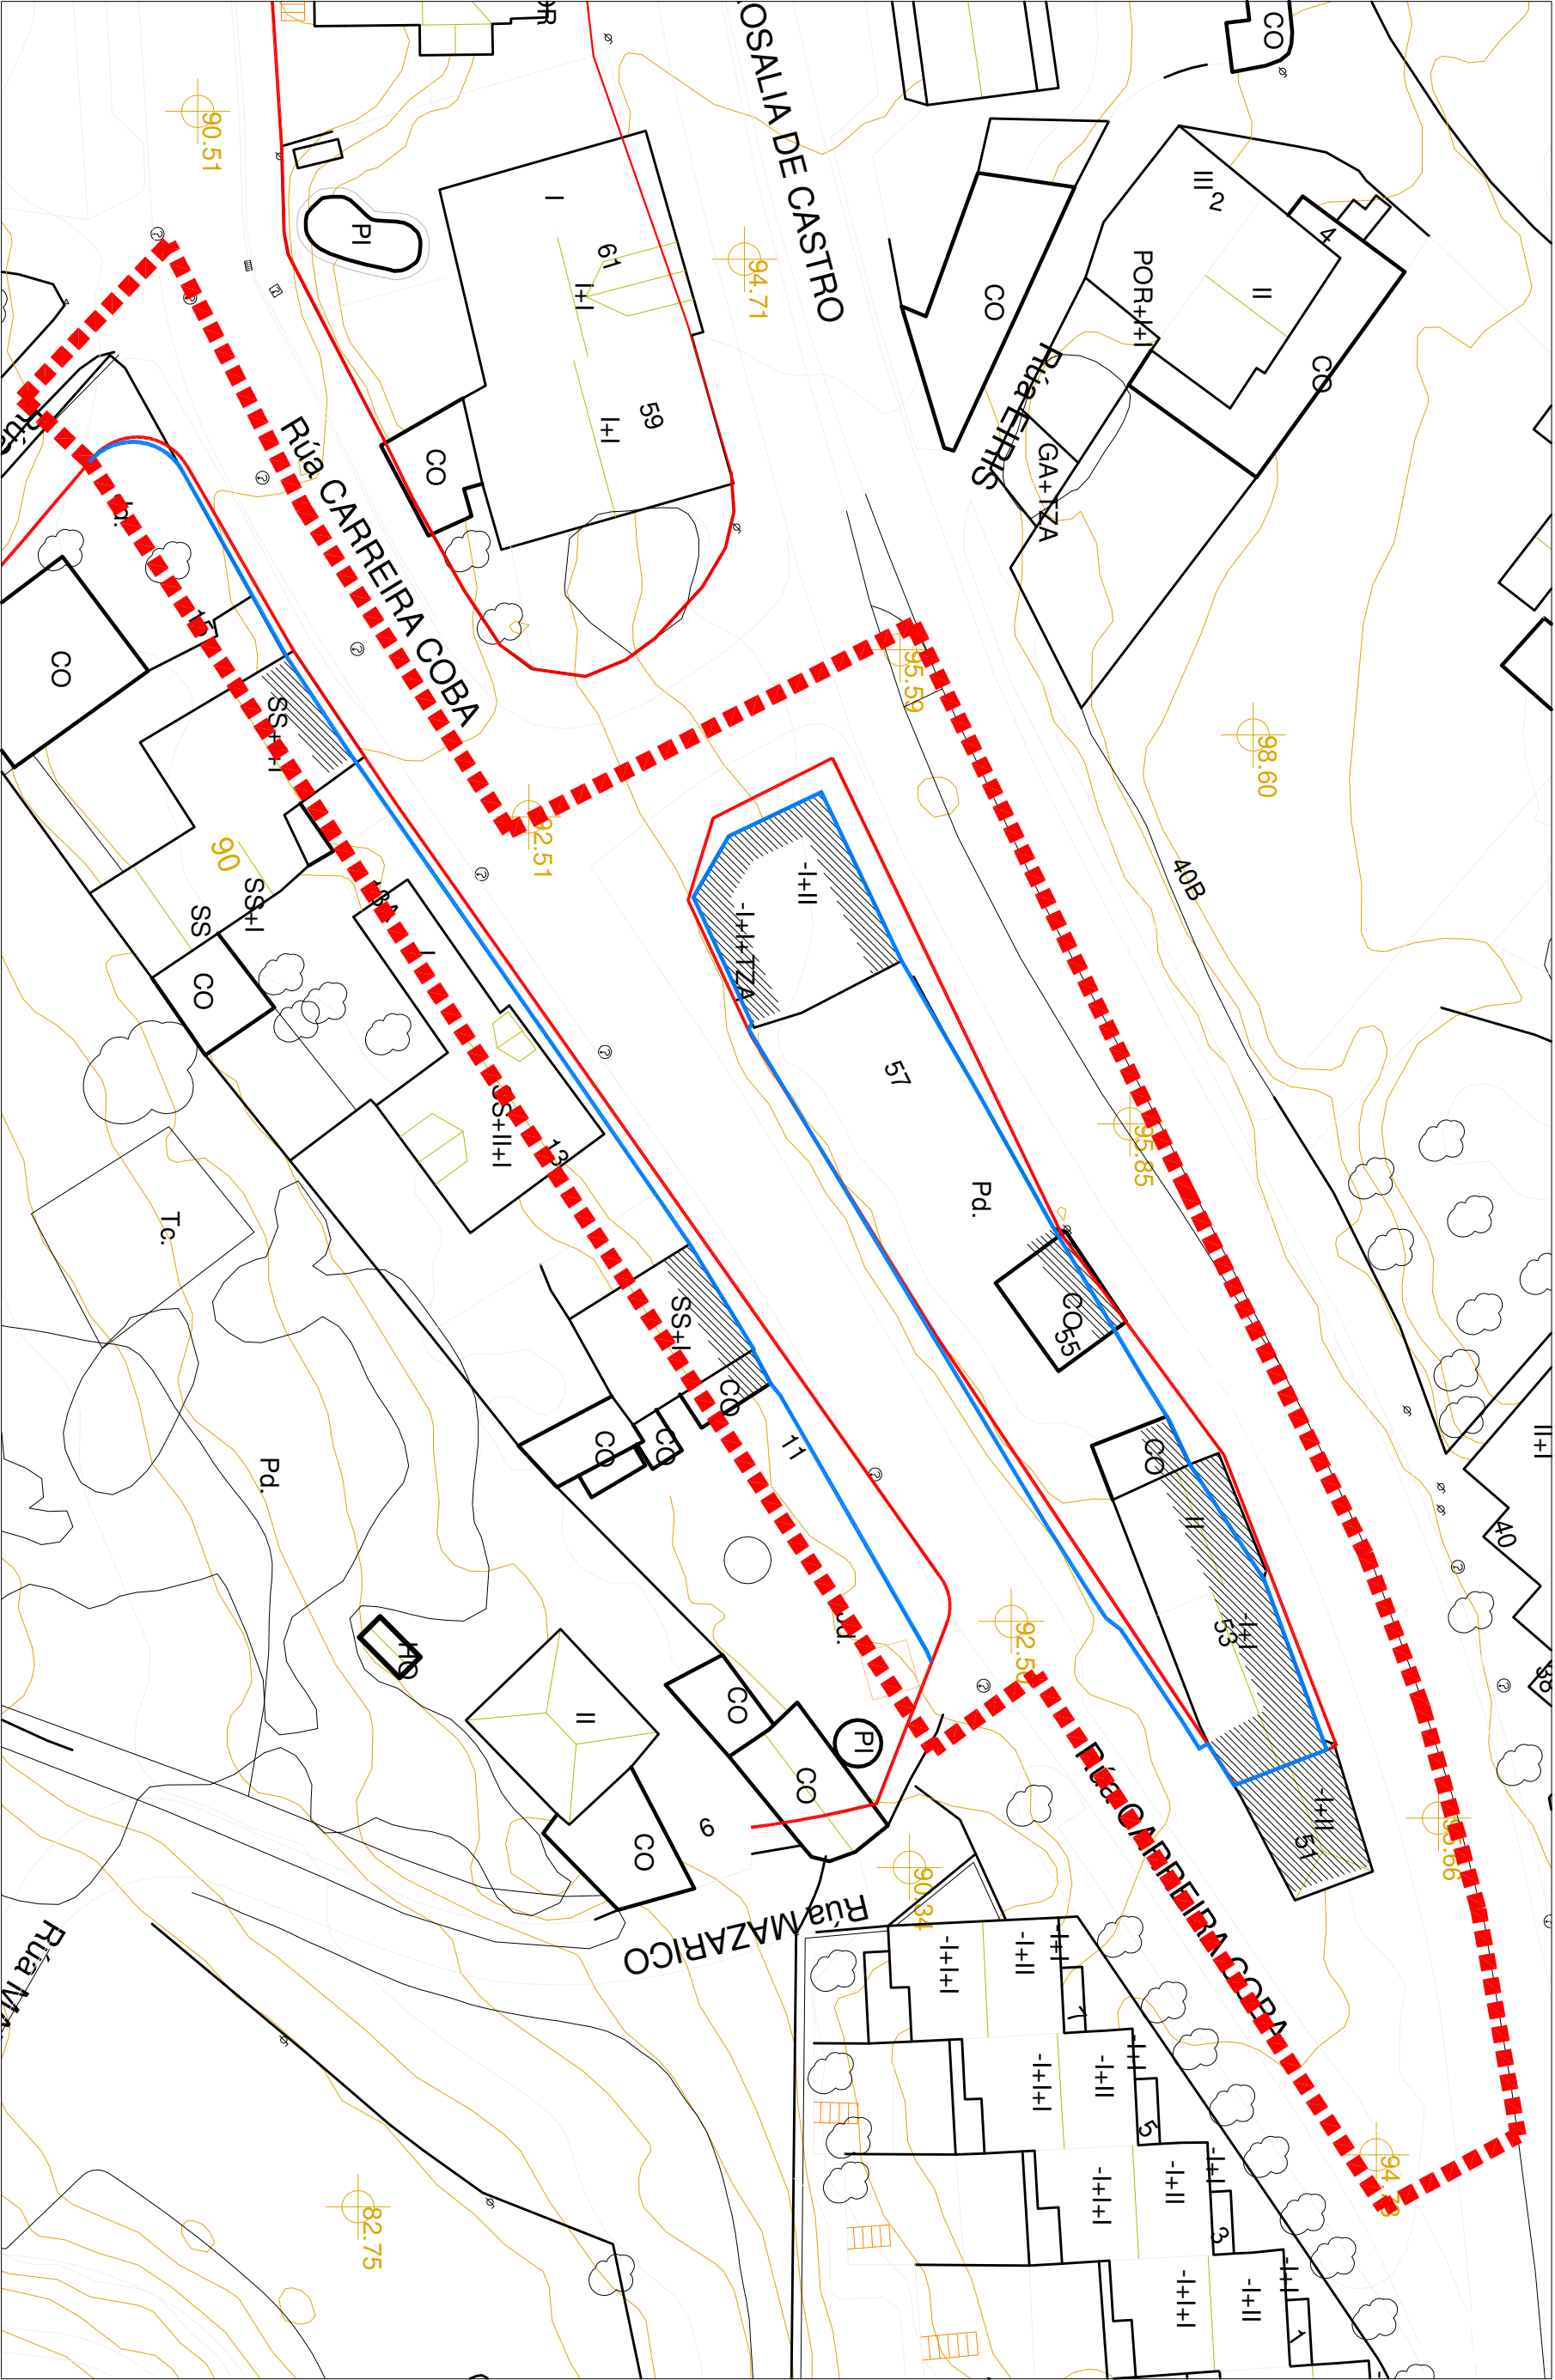

■■■■■ AMBITO ESTUDIO DE DETALLE

— ALINEACIÓN PROPOSTA AXUSTADA.



CONCELLO DE OLEIROS
ESTUDIO DE DETALLE AXUSTE ALIÑACIÖNS EN
MONTROVE
O arquitecto municipal, Alfredo Ojañeta Rebolledo.
Aprobación inicial

15098 E.D. MONT-01, 202807_A1
ETRS89, UTM 29N

ALINEACIÓN PROPOSTA SOBRE CARTOGRAFÍA
OFICIAL RESTITUCION DEL PNOA 2018
_PORD02

