


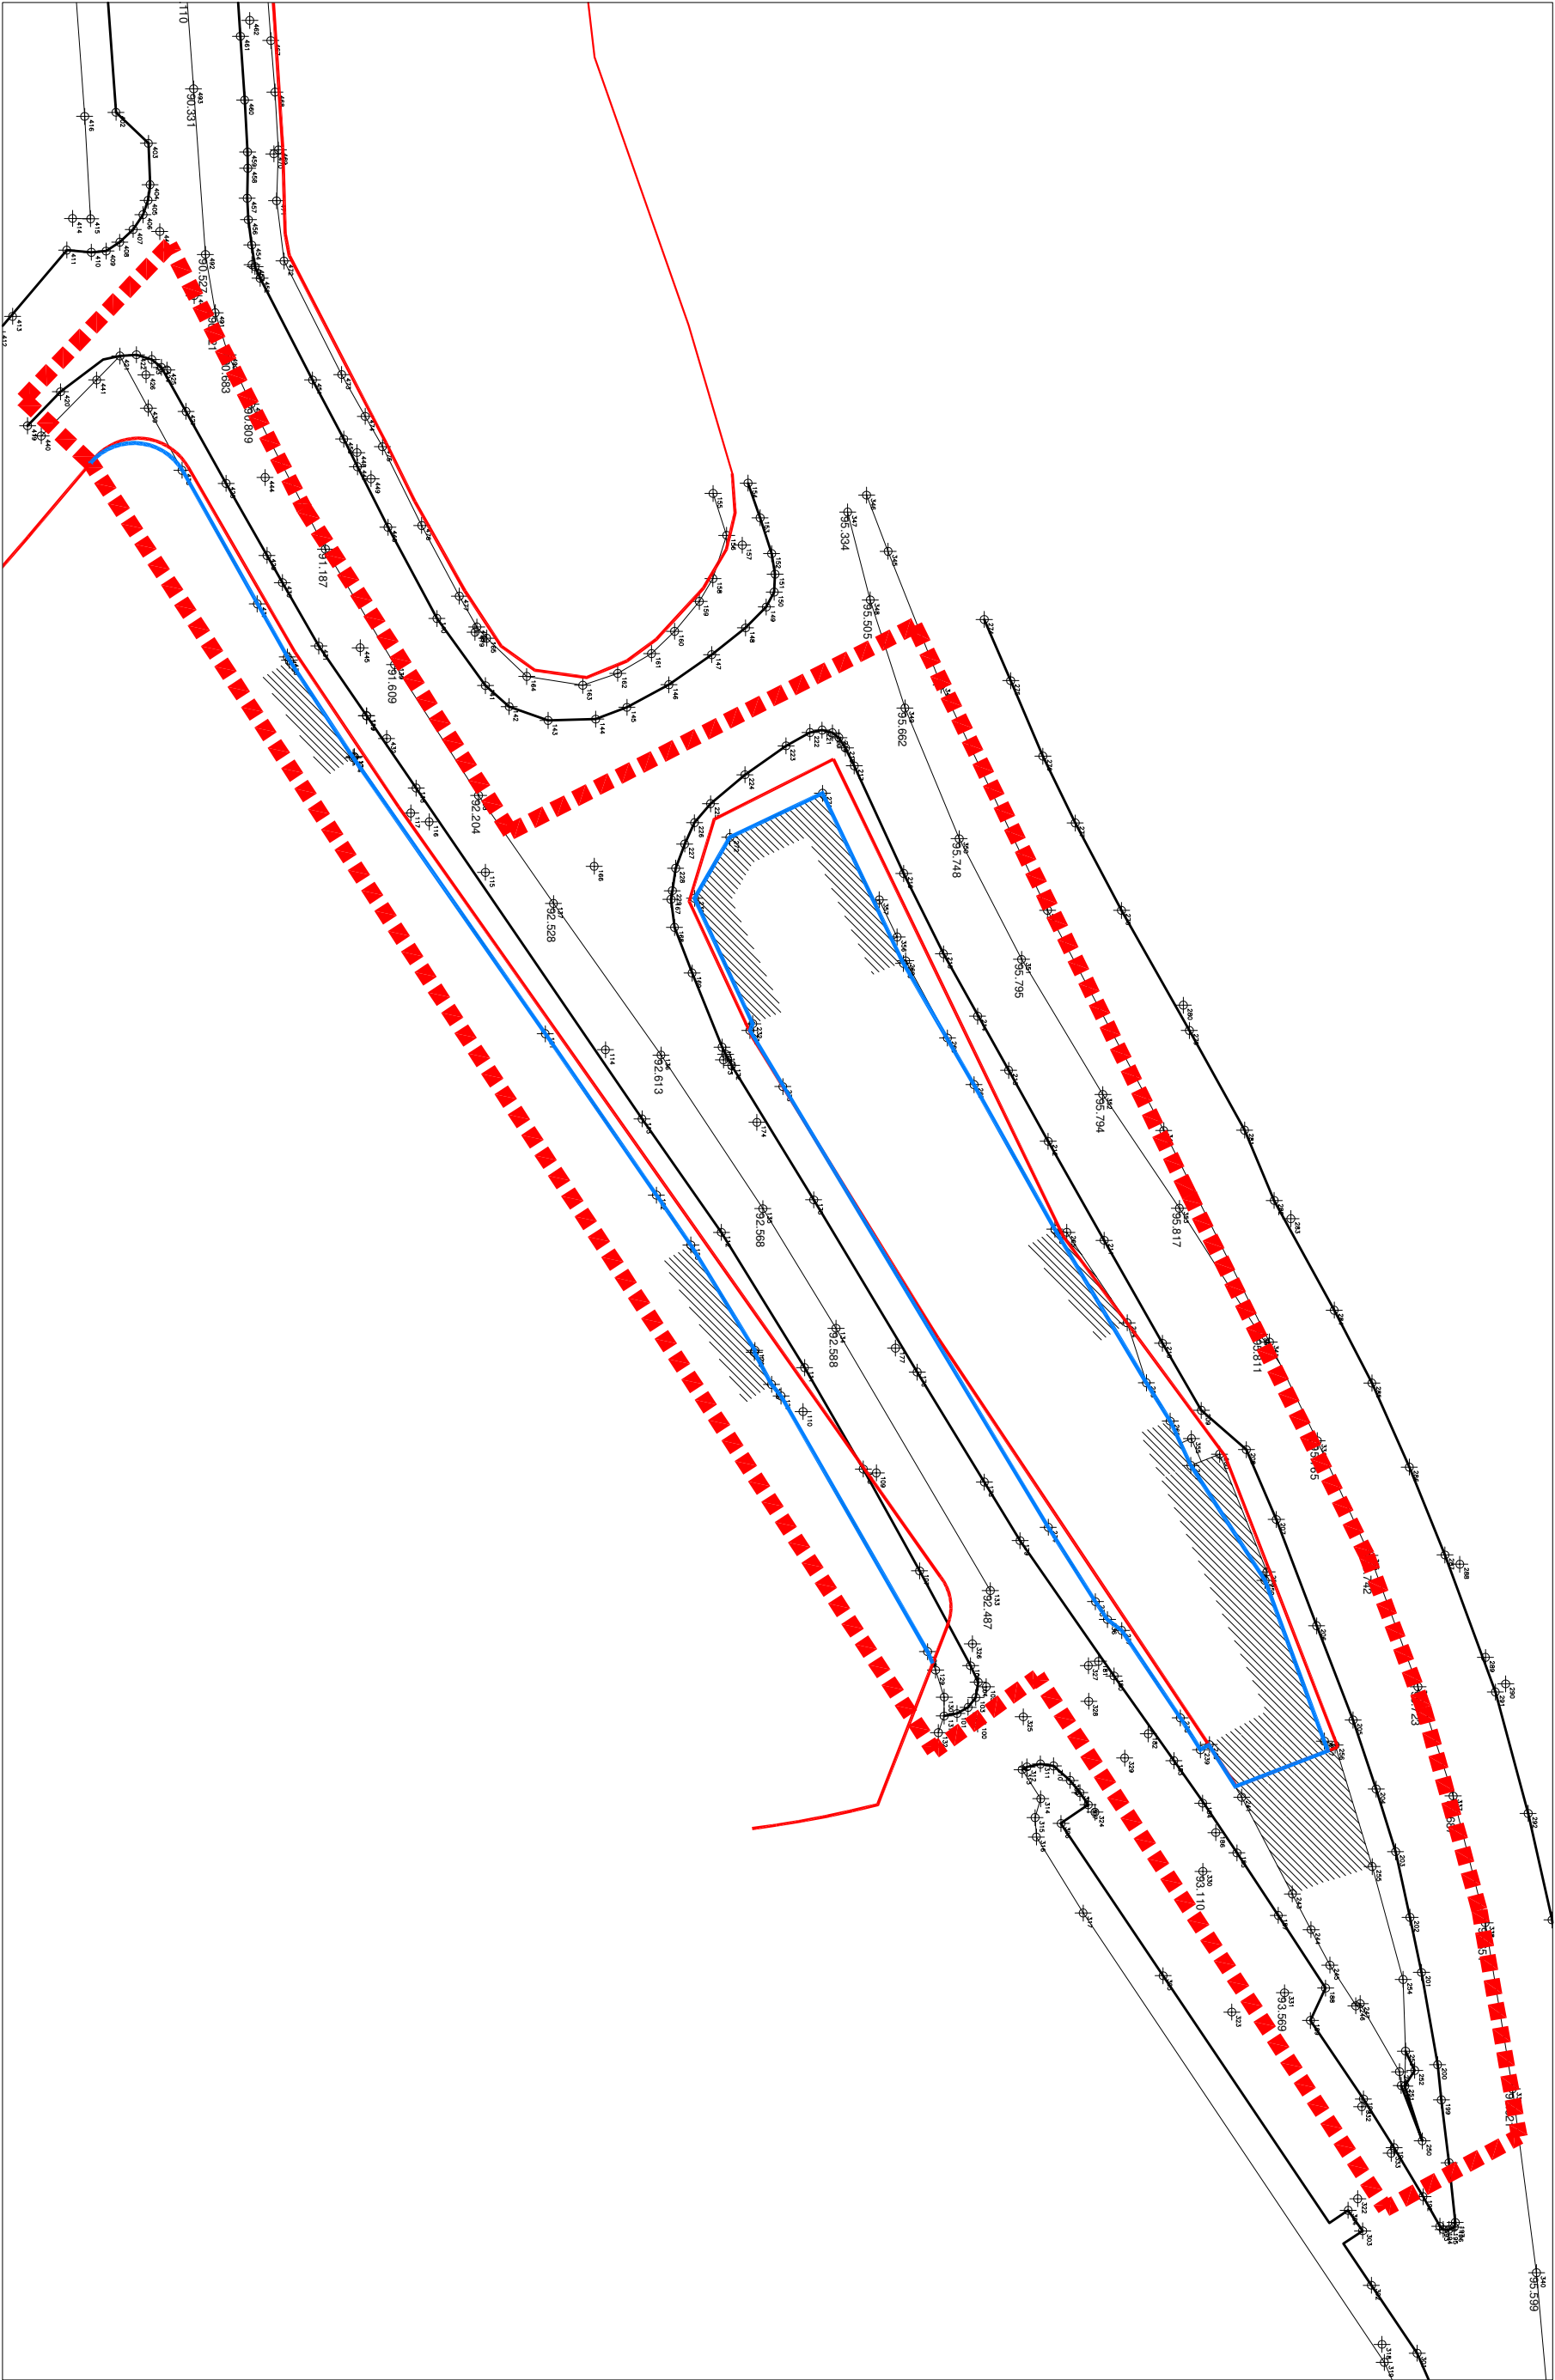

CONCELLO DE
OLEIROS

CONCELLO DE OLEIROS
ESTUDIO DE DETALLE AXUSTE ALIÑACIONS EN
MONTROYE

O arquitecto municipal, Alfredo Ojaeta Rebolledo.
Aprobación inicial

15058 ED MONT-01_202807_ALI
ETRS89, UTM 28N

Escala 1 / 400

ALINEACIÓN ACTUAL Y PROPUESTA SOBRE TOPOGRAFICO
_PORD03

