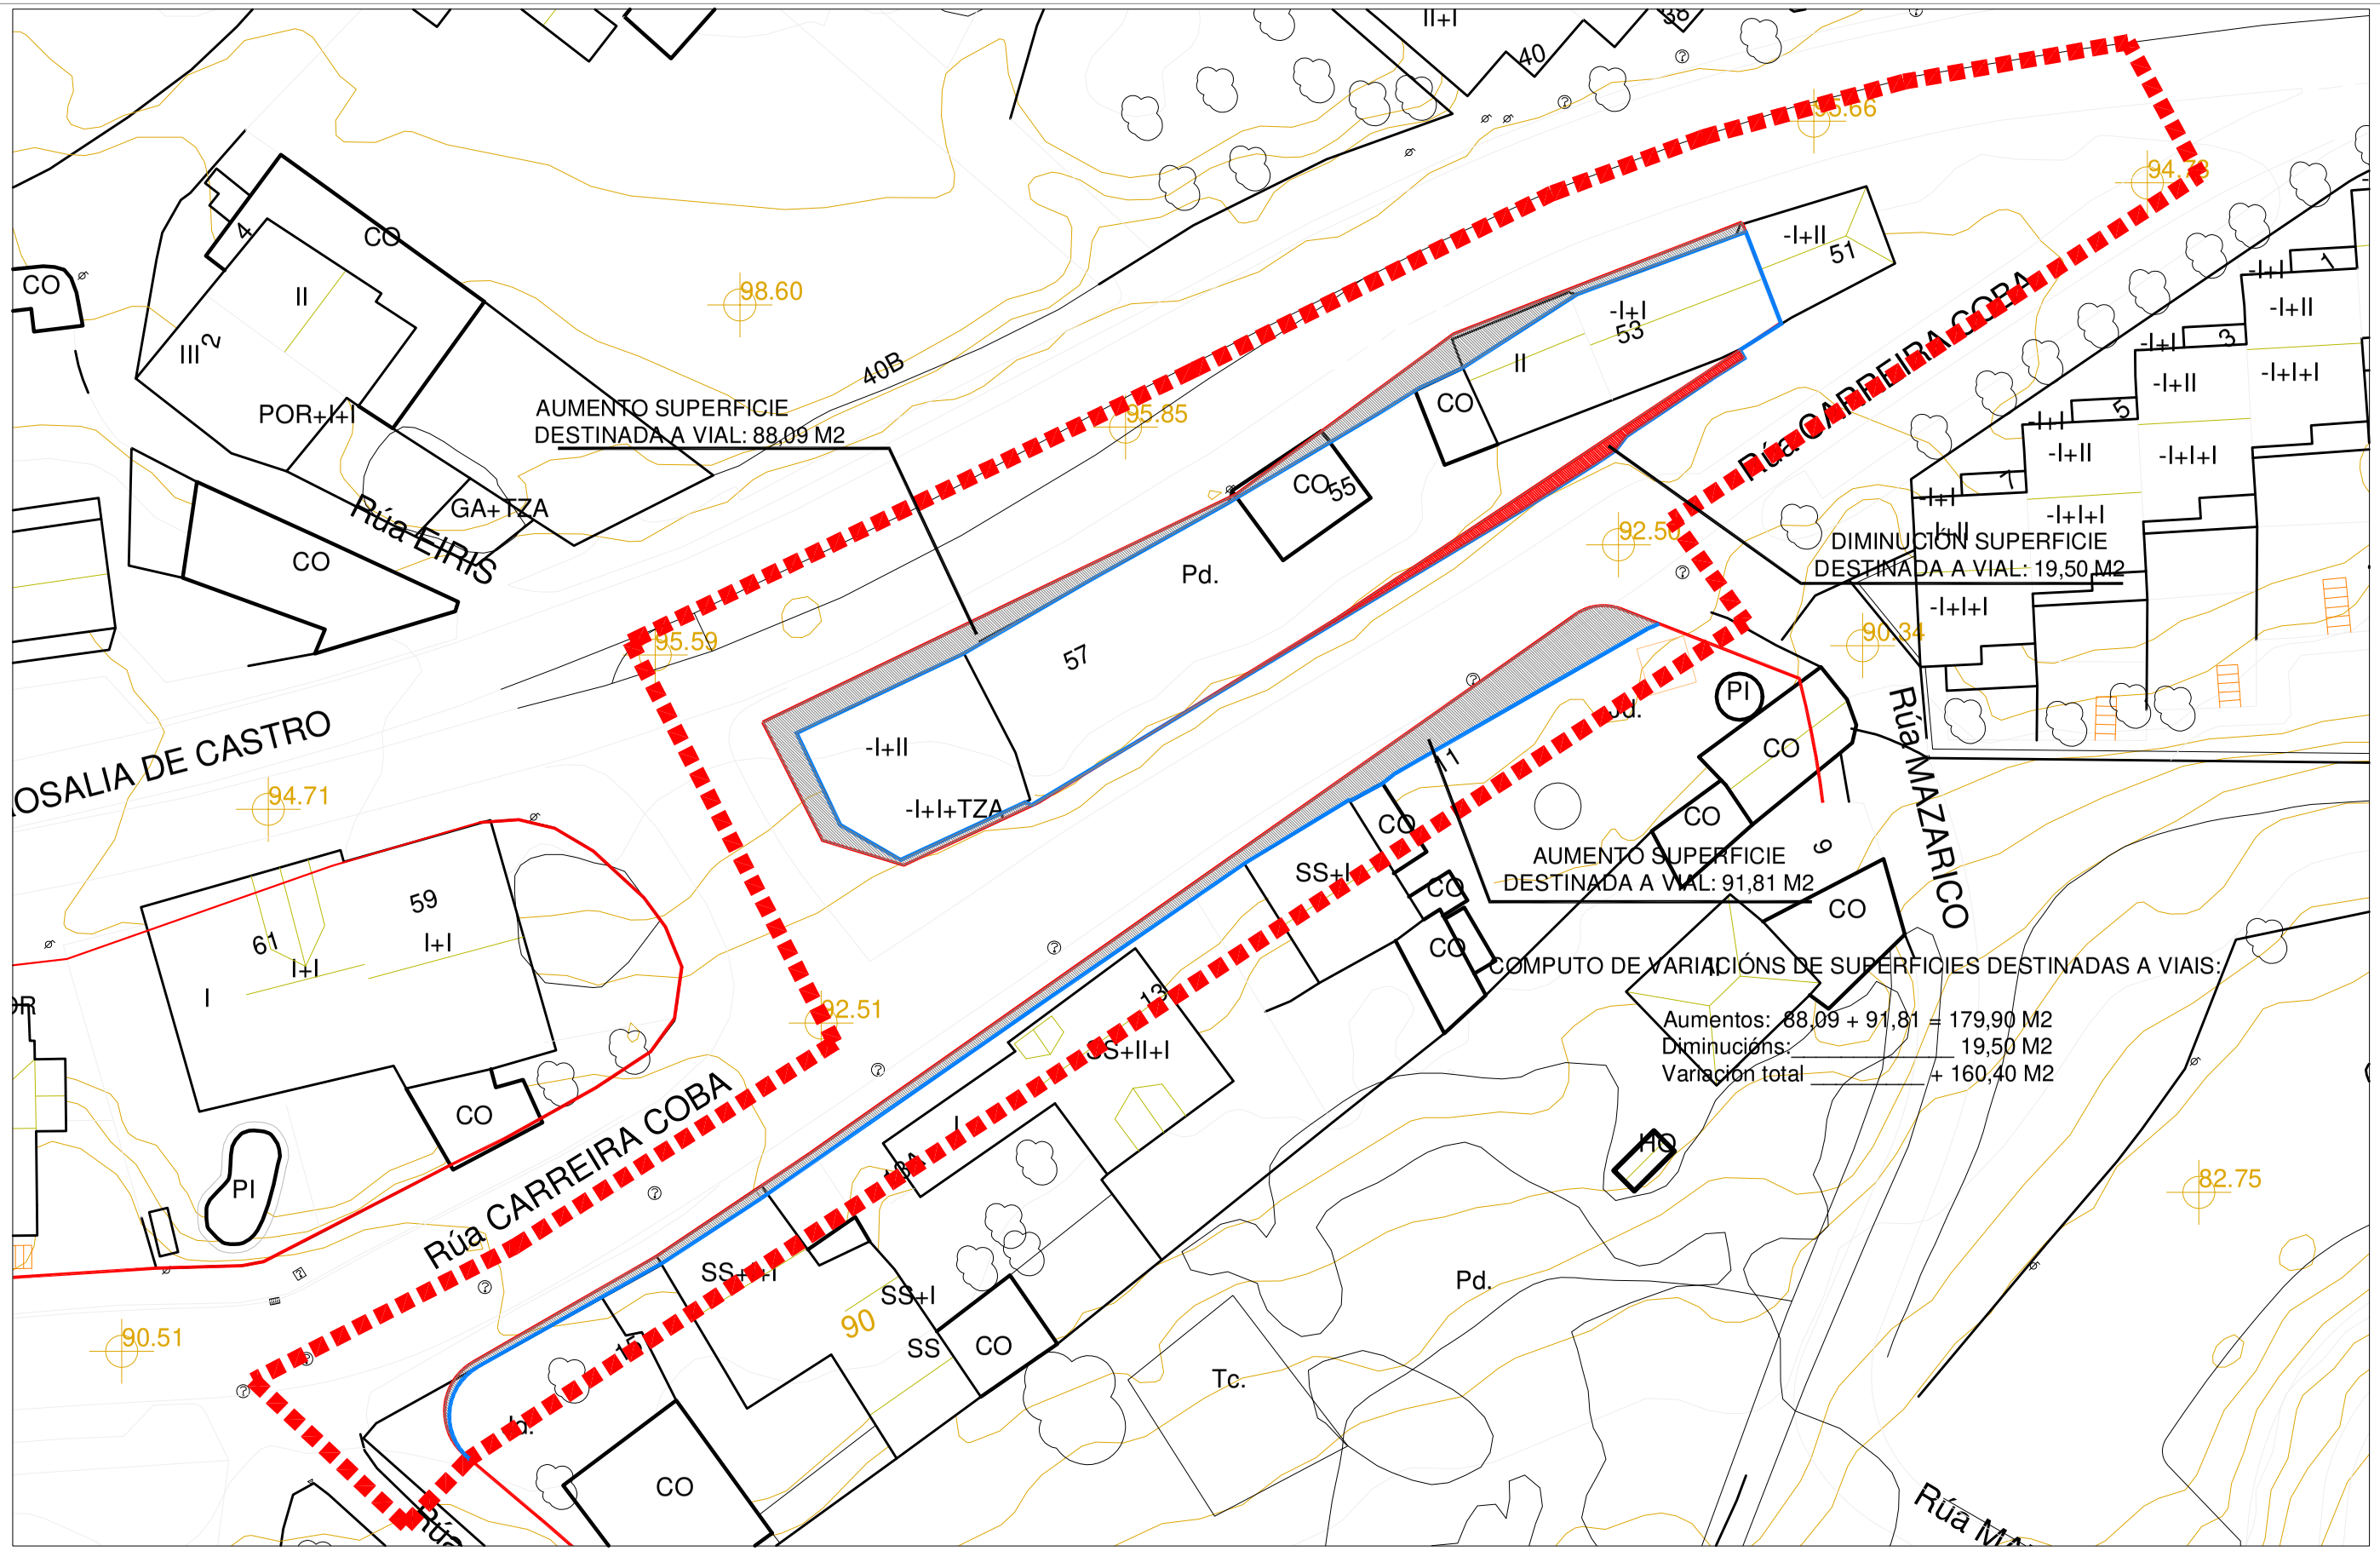

AMBITO ESTUDIO DE DETALLE

ALINEACIÓN PROPOSTA AXUSTADA.

CONCELLO DE OLEIROS

CONCELLO DE OLEIROS

ESTUDIO DE DETALLE AXUSTE ALIÑACIONS EN MONTROVE

O arquitecto municipal, Alfredo Olañeta Rebolleda.

Aprobación inicial

15058_ED_MONT-01_202607_AI

ETRS89, fuso 29N

Escala 1 / 400

BALANCE DE SUPERFICIE DE VIARIO

_PORD04

0 5 10 15 20

DILIXENCIA: Estudo de Detalle para reaxuste de alifacións en Montrove (Limoeiros), aprobado inicialmente polo Alcalde mediante Decreto, nº 2026004349, de data 23.07.2026, Oleiros, 24.07.2026. O Secretario. Juan Luis González Iglesias