


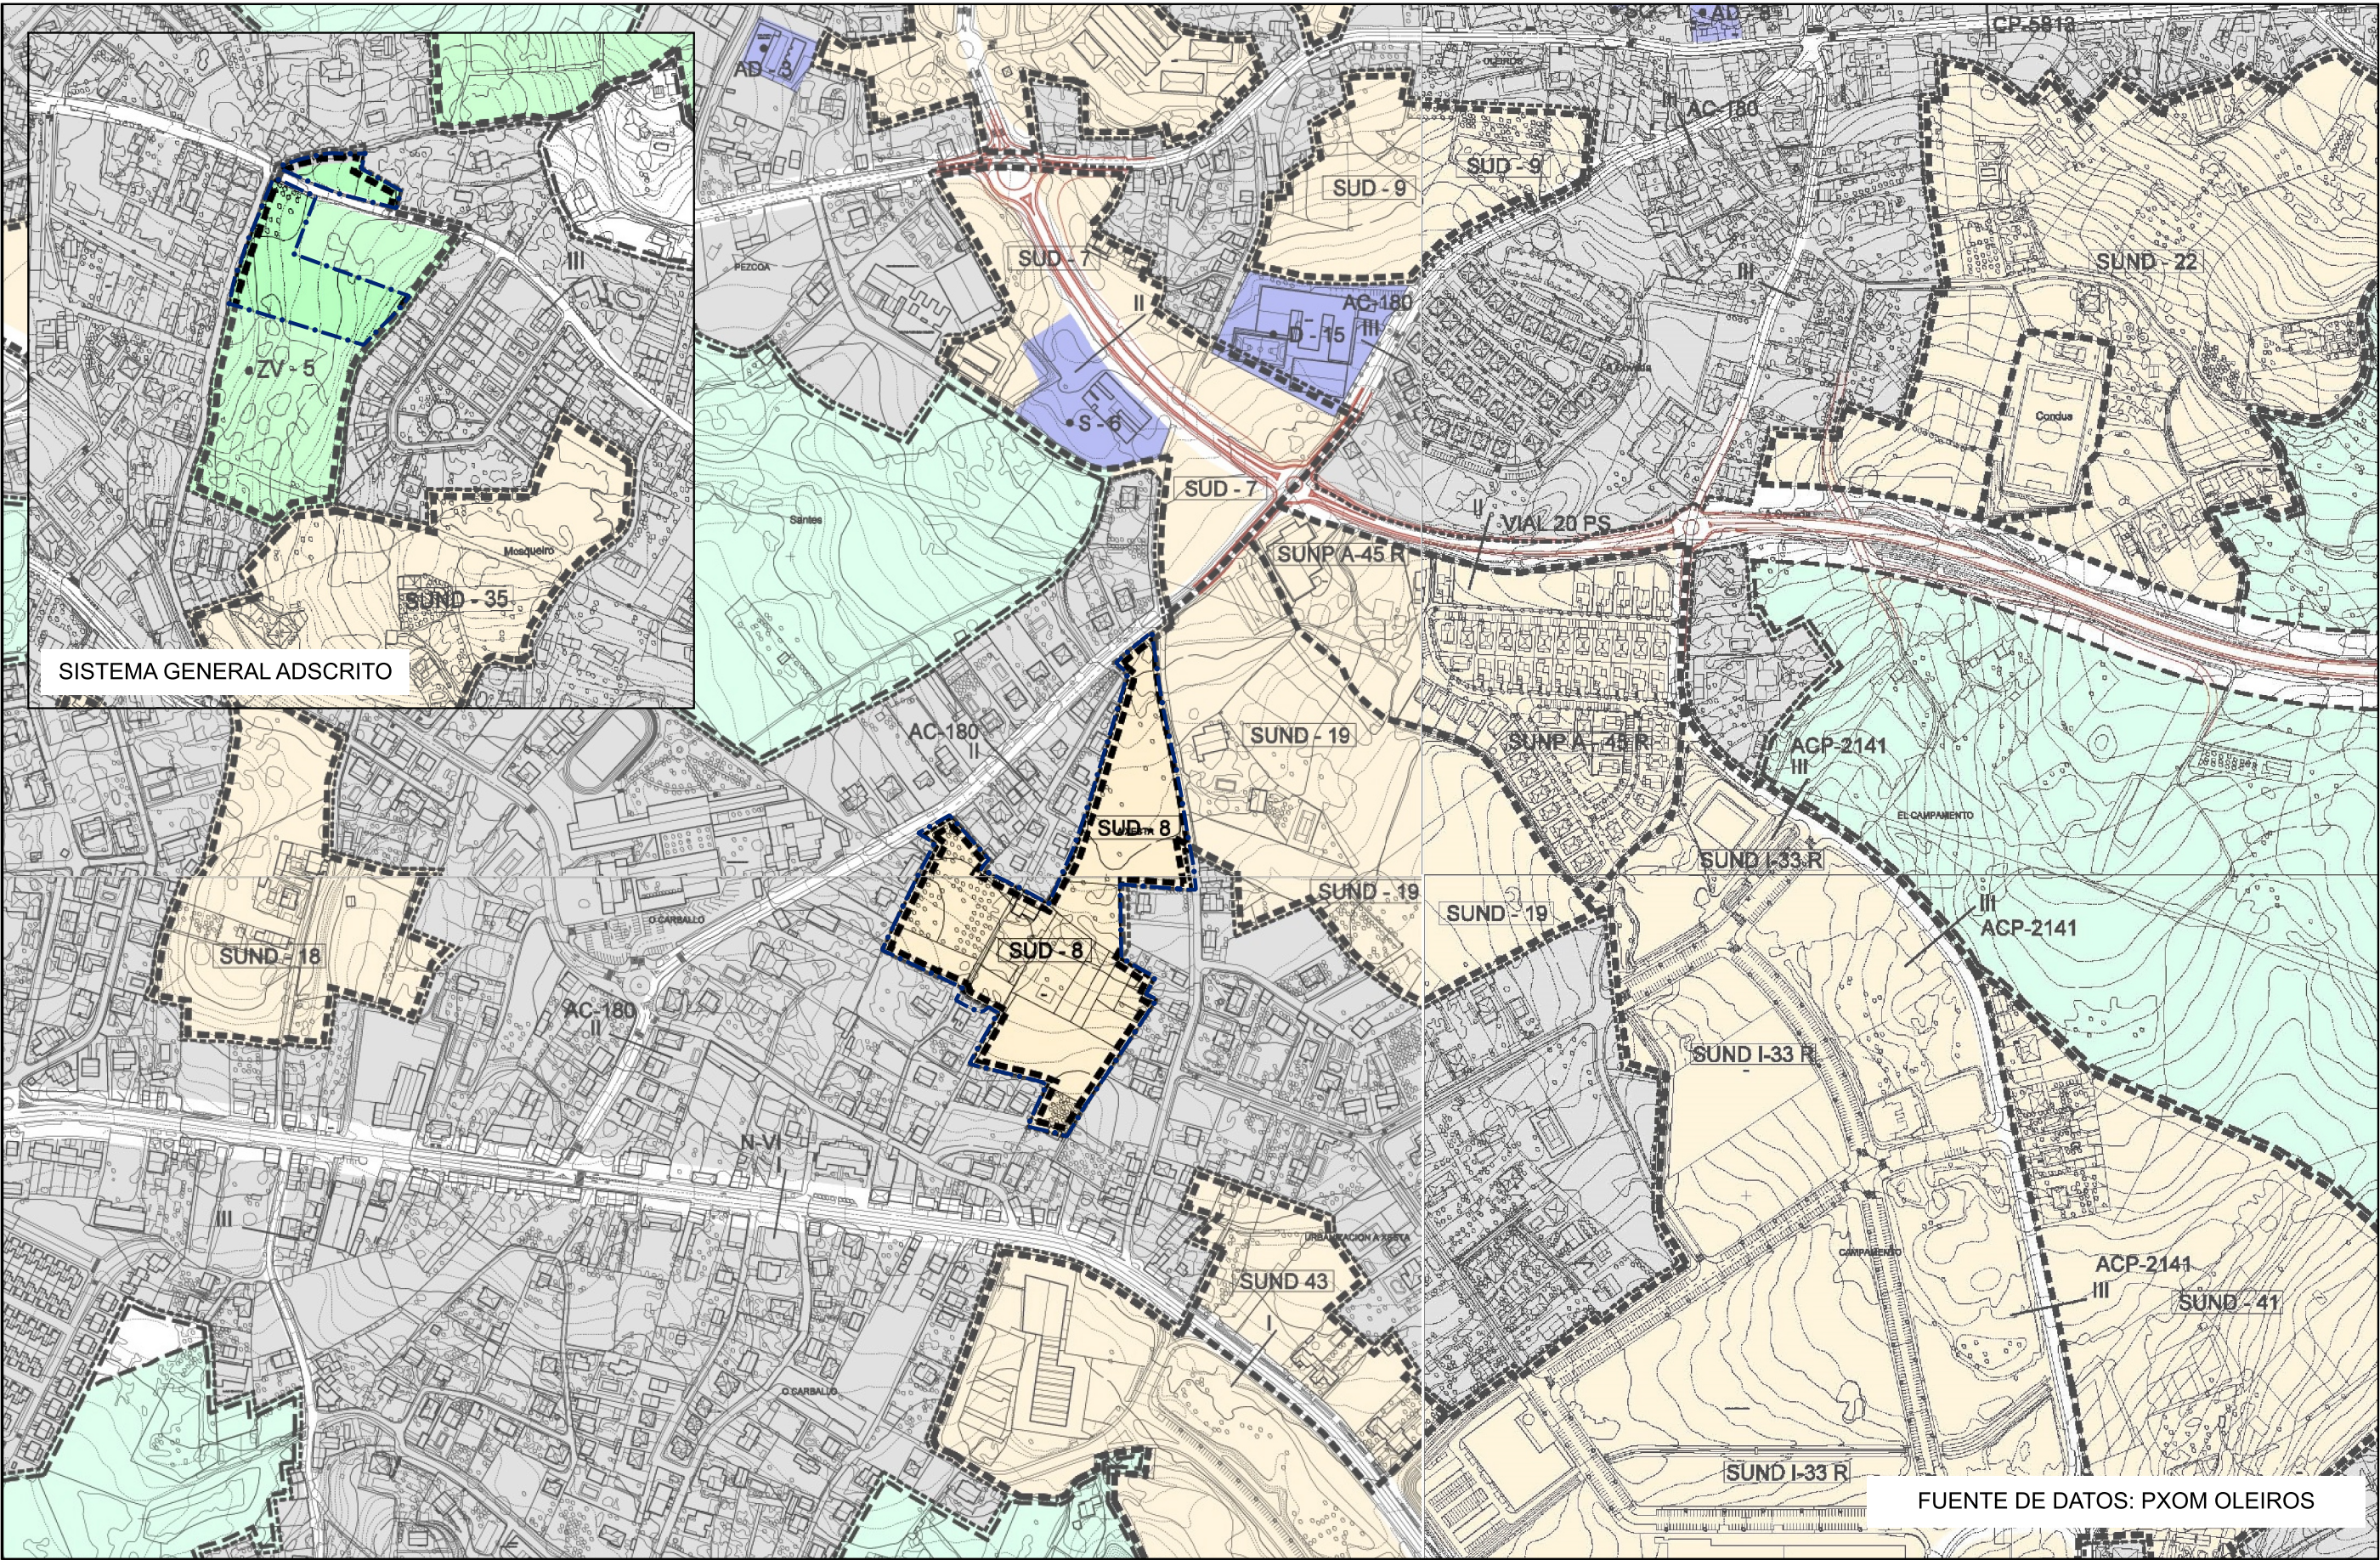

FUENTE DE DATOS: PXOM OLEIROS

LÍMITE DEL SECTOR SUD8

ÁMBITO DE SOLO URBANO
ÁMBITO DE SOLO URBANIZABLE
ÁMBITO DE SOLO RÚSTICO

PROTECCIÓN ORDINARIA
PROTECCIÓN DE ESPAZOS NATURAIS
PROTECCIÓN DE INFRAESTRUTURAS
OUTROS SOLOS ESPECIALMENTE PROTEXIDOS

SISTEMA XERAL DE EQUIPAMENTOS
SISTEMA XERAL DE ZONAS VERDES E ESPAZOS LIBRES
SISTEMA XERAL VIARIO
SISTEMA XERAL PORTUARIO



fc a
fernandez carballeda y asociados, s.l.p.

15058_PP_SUD8_202606_AI

202606 ETRS89 UTM 29N

E:1/2000



0 100 200 300

CONCELLO DE OLEIROS

PLAN PARCIAL DEL SECTOR SUD-8

beatriz omeiros figueroa
alvaro fernandez carballeda
laura fernandez suarez
fernandez carballeda y asociados, s.l.p.

APROBACIÓN INICIAL

SITUACIÓN DEL SECTOR EN RELACIÓN CON LA ESTRUCTURA
GENERAL Y ORGÁNICA DEL TERRITORIO CONFORME AL PXOM

15058_PP_SUD8_202606_AI_PORD_01EX