

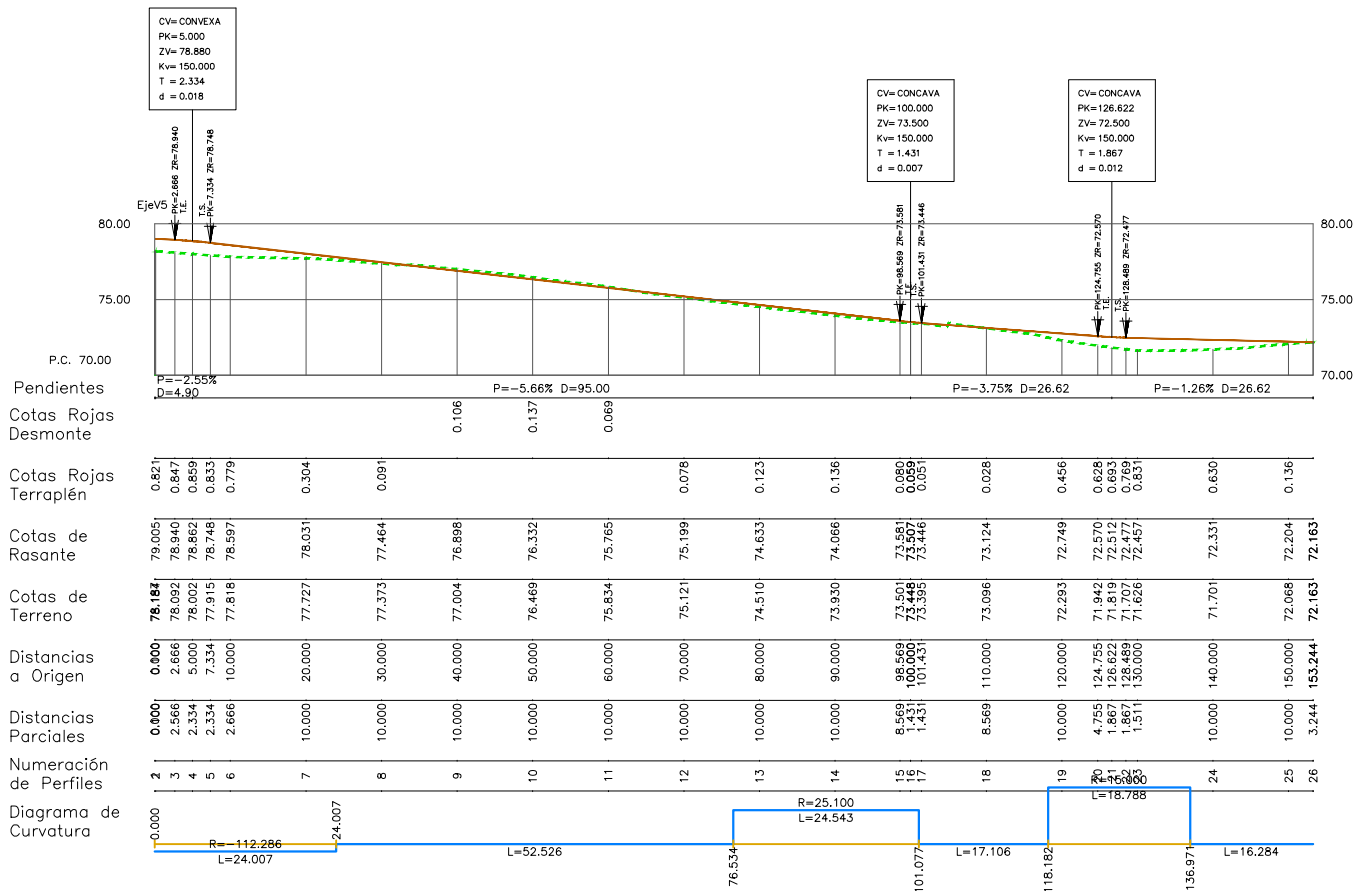
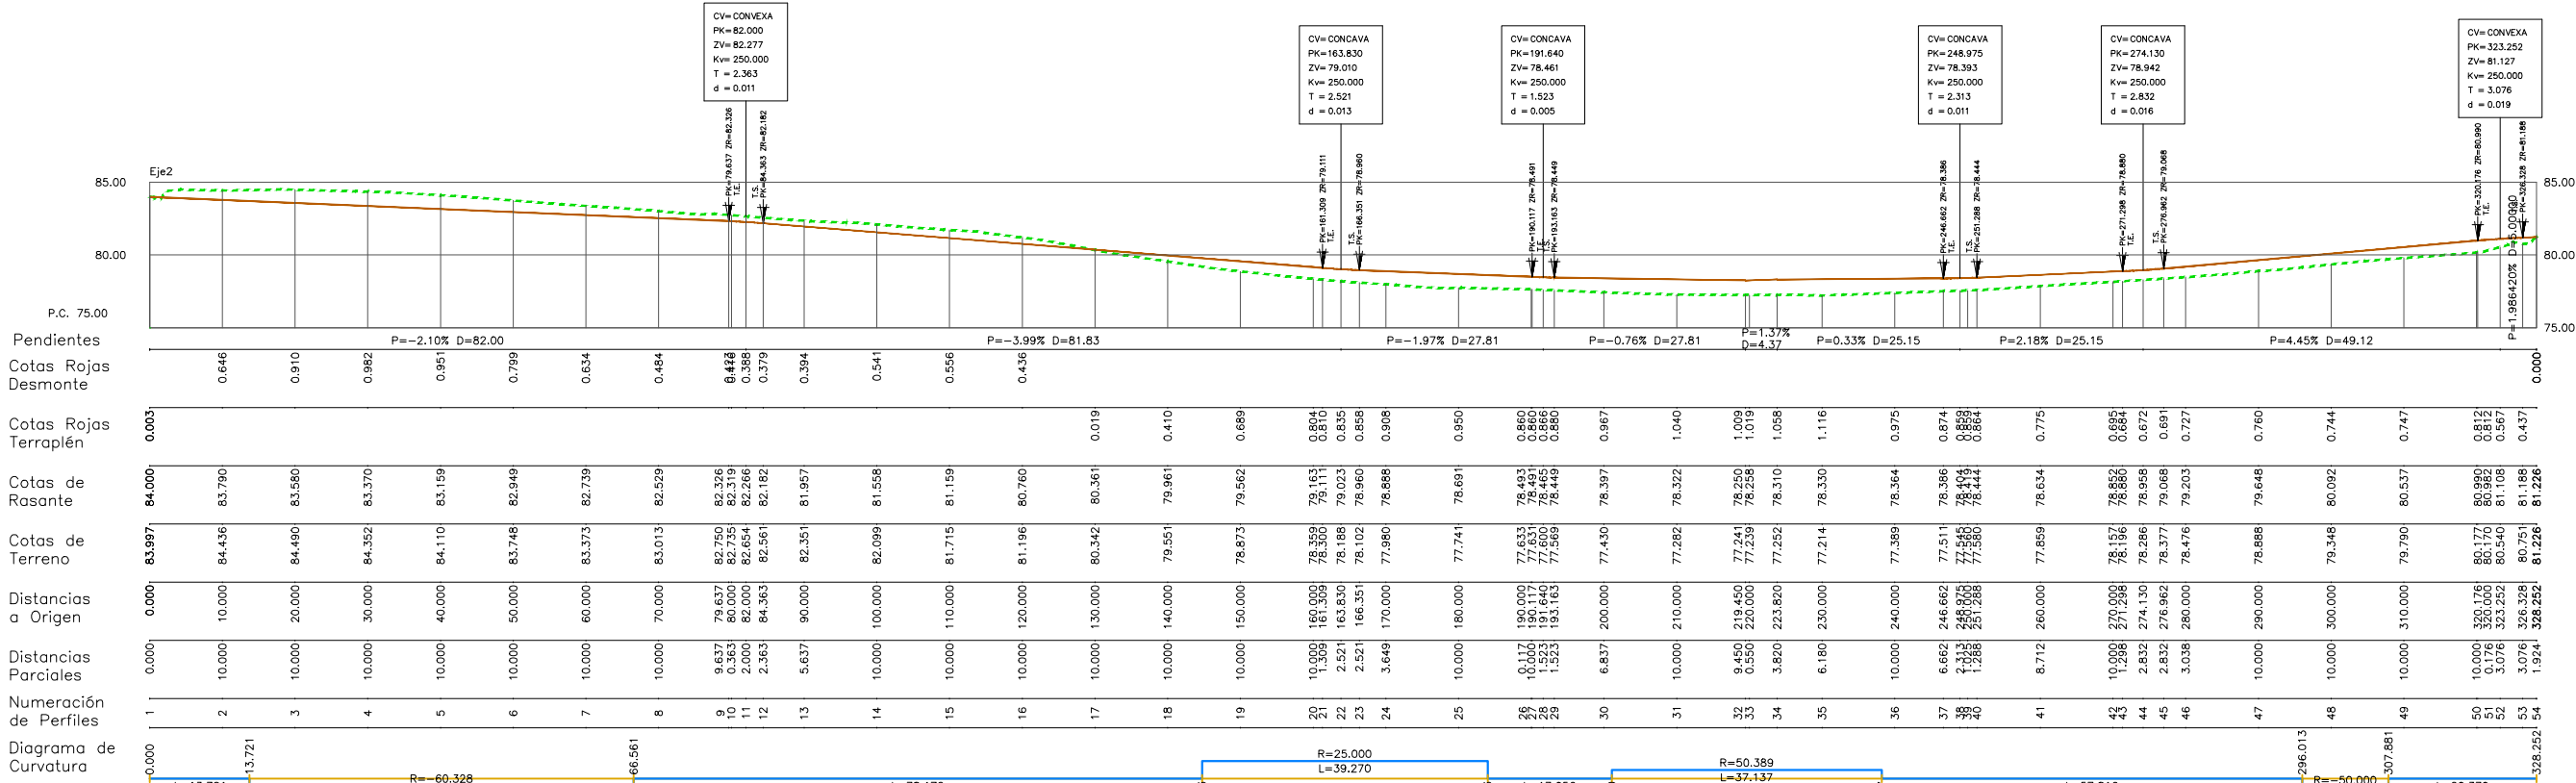


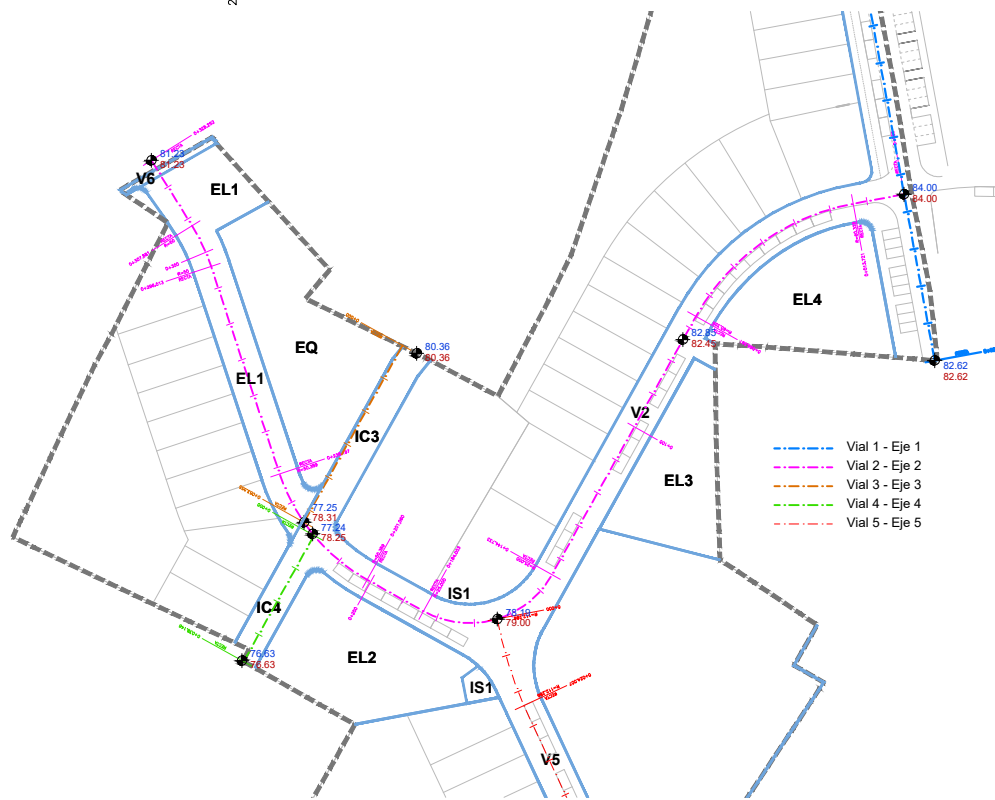

SISTEMA VIARIO

Eje viario propuesto

Cota terreno actual
Cota rasante propuesta

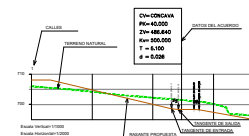

15058_PP_SUD8_202606_AI

202606 ETRS89 29N

V - E: 1/500
H - E: 1/1.000



0 10 20 30 40 50m

CONCELLO DE OLEIROS

PLAN PARCIAL DEL SECTOR SUD-8

beatriz aneiros filgueira
alvaro fernandez carballeda
laura fernandez suarez

fernandez carballeda y asociados, s.l.p.
arquitectos

APROBACIÓN INICIAL

PLANOS DE ORDENACIÓN
SISTEMA LOCAL DE INFRAESTRUCTURAS DE REDES DE COMUNICACIÓN

15058_PP_SUD8_202606_AI_PORD_02SLIC3