


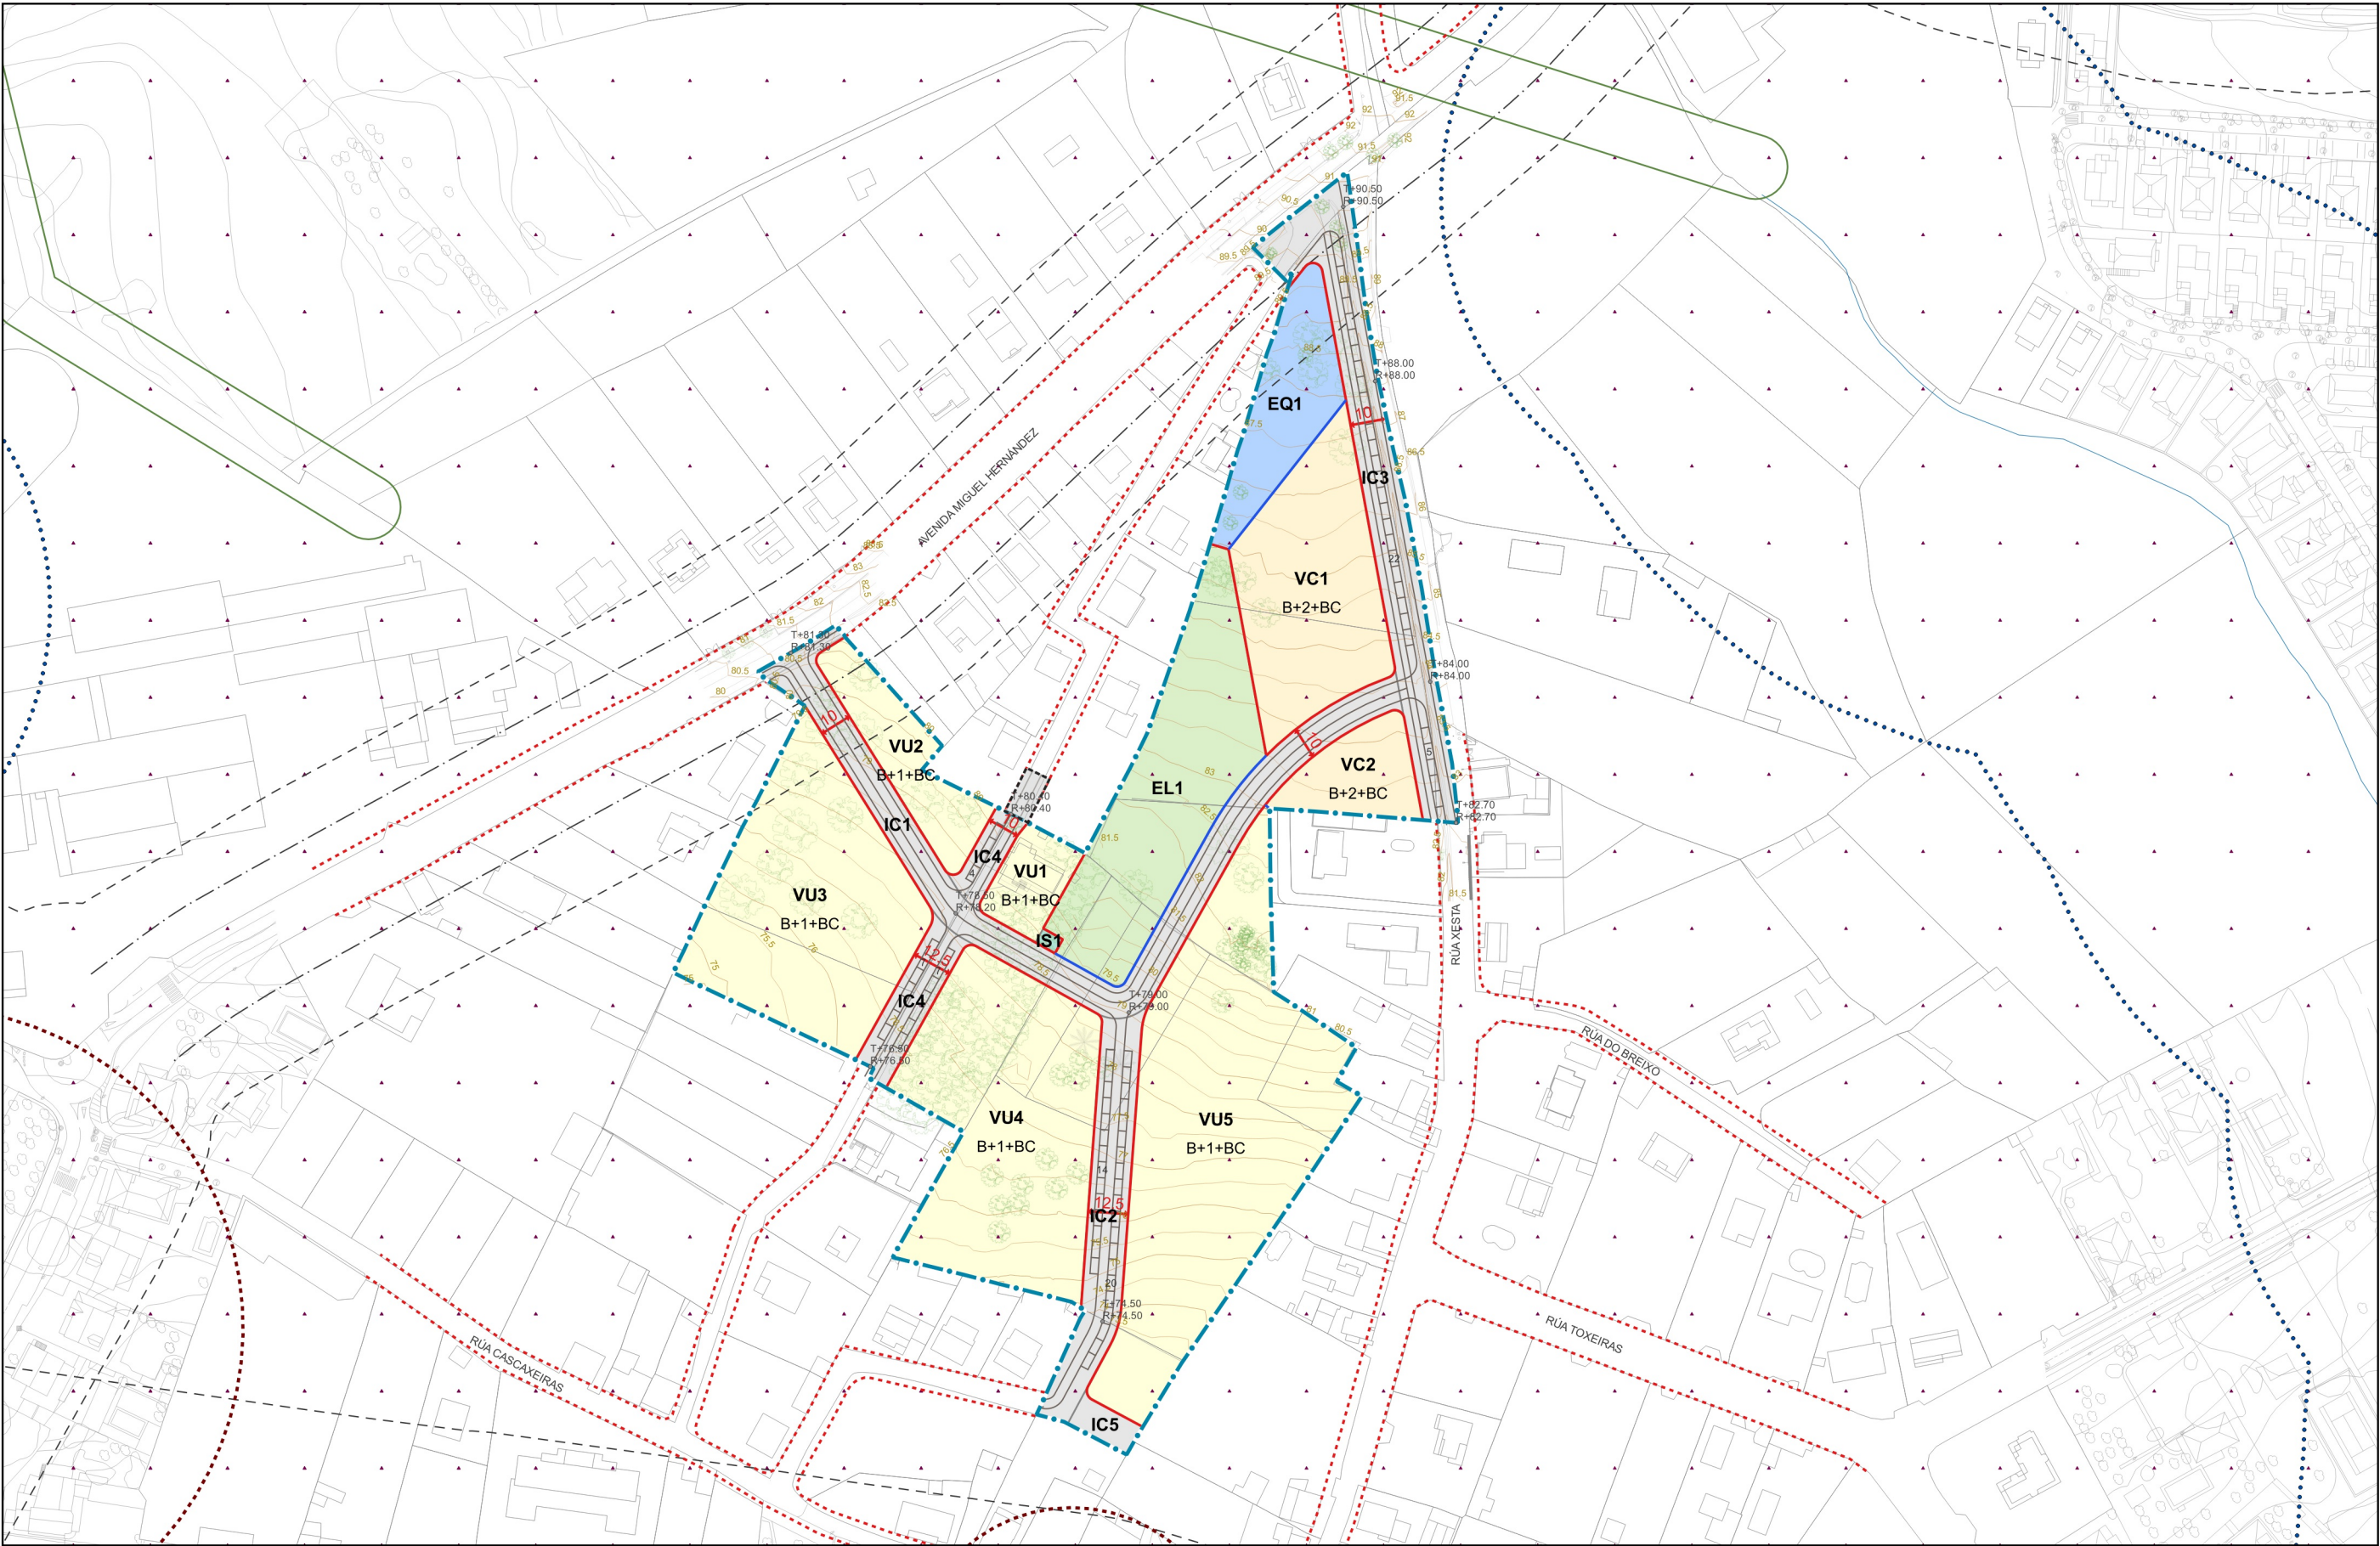

LÍMITE DEL SECTOR SUD8	ORDENANZAS DOTACIONAL	CONEXIÓN VIARIO	AFECCIONES DE PATRIMONIO	AFECCIÓN DE AGUAS
ORDENANZAS RESIDENCIAL	EQUIPAMIENTO (EQ)	CAMBIO ORDENANZA	PATRIMONIO ARQUEOLÓGICO, CONTORNO DE PROTECCIÓN	ZONA DE POLICÍA
COLECTIVA (VC)	ESPACIO LIBRE (EL)	ALINEACIÓN PROPUESTA	AFECCIONES DE CARRETERAS	AFECCIÓN ELECTRICIDAD
UNIFAMILIAR (VU)	SERVICIOS URBANÍSTICOS (IS)	ALINEACIÓN PXOM	LÍNEA LÍMITE DE EDIFICACIÓN, CARRETERA AC-180	LÍNEAS ELÉCTRICAS
	SISTEMA VIARIO (IC)	T COTA TERRENO ACTUAL	LÍNEA DE AFECCIÓN DE CARRETERA AC-180	AFECCIÓN AEROPUERTO
		R COTA RASANTE PROPUESTA		SERVIDUMBRE AERONÁUTICA

15058_PP_SUD8_202208_B
202208 ETRS89 UTM 29N
E: 1/2,000

CONCELLO DE OLEIROS
PP SUD8

beatriz aneiros figueira
alvaro fernandez carballeda

fernandez carballeda y asociados, s.l.p.

BORRADOR

EVALUACIÓN AMBIENTAL ESTRATÉGICA
ALTERNATIVA 2

0 12,5 25 m

15058_PP_SUD8_202208_B_AAE_02ALT2