


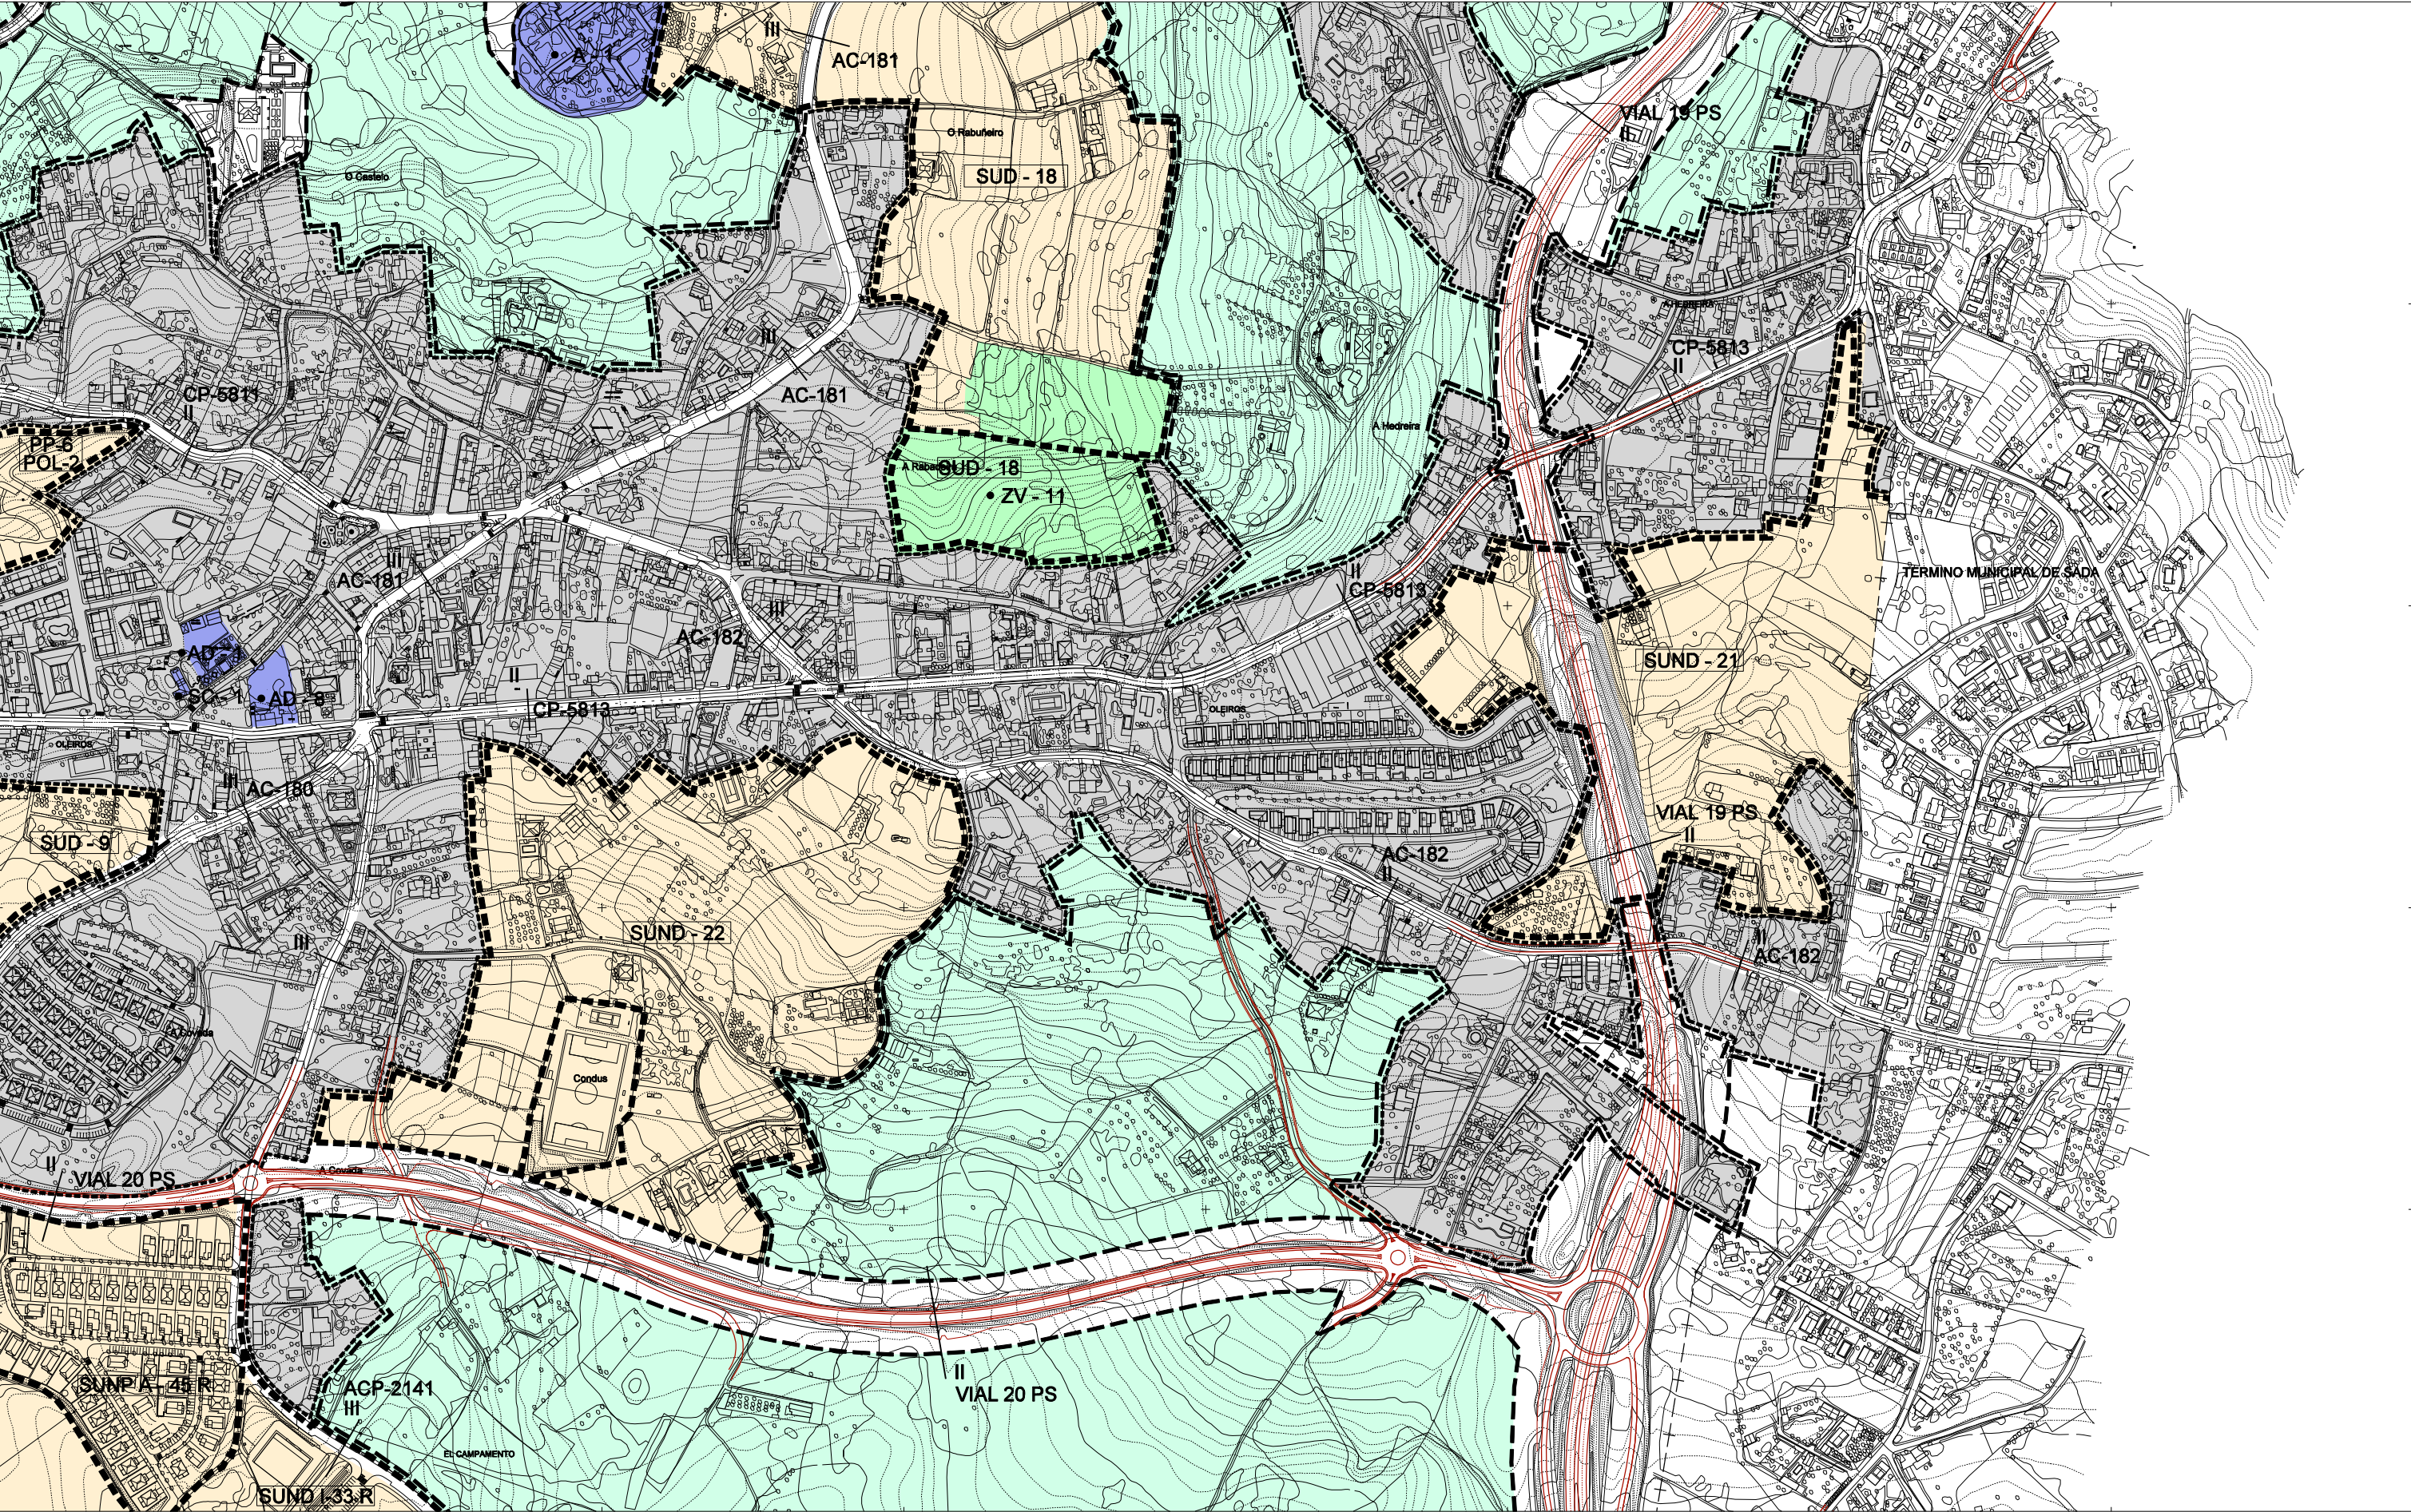

ÁMBITO DE SOLO URBANO

ÁMBITO DE SOLO URBANIZABLE

ÁMBITO DE SOLO RÚSTICO

PROTECCIÓN ORDINARIA

PROTECCIÓN DE ESPAZOS NATURAIS

PROTECCIÓN DE INFRAESTRUTURAS

OUTROS SOLOS ESPECIALMENTE PROTEXIDOS

SISTEMA XERAL DE EQUIPAMENTOS

SISTEMA XERAL DE ZONAS VERDES E ESPAZOS LIBRES

SISTEMA XERAL VIARIO

SISTEMA XERAL PORTUARIO

|    |    |    |
|----|----|----|
| 1  | 2  | 3  |
| 4  | 5  | 6  |
| 7  | 8  | 9  |
| 10 | 11 | 12 |
| 13 | 14 | 15 |
| 16 | 17 | 18 |
| 19 | 20 | 21 |
| 22 | 23 | 24 |
| 25 | 26 | 27 |
| 28 | 29 | 30 |
| 31 |    |    |

OFICINA DE PLANEAMENTO S.A.  
DECEMBRO 2014  
DOCUMENTO APROBACIÓN DEFINITIVA  
ESCALA 1/5.000

CONCELLO DE OLEIROS

REVISION E ADAPTACION DO PLAN XERAL MUNICIPAL DE ORDENACION

ORDENACION

ESTRUTURA XERAL E ORGANICA

PLAN Nº

1

23