


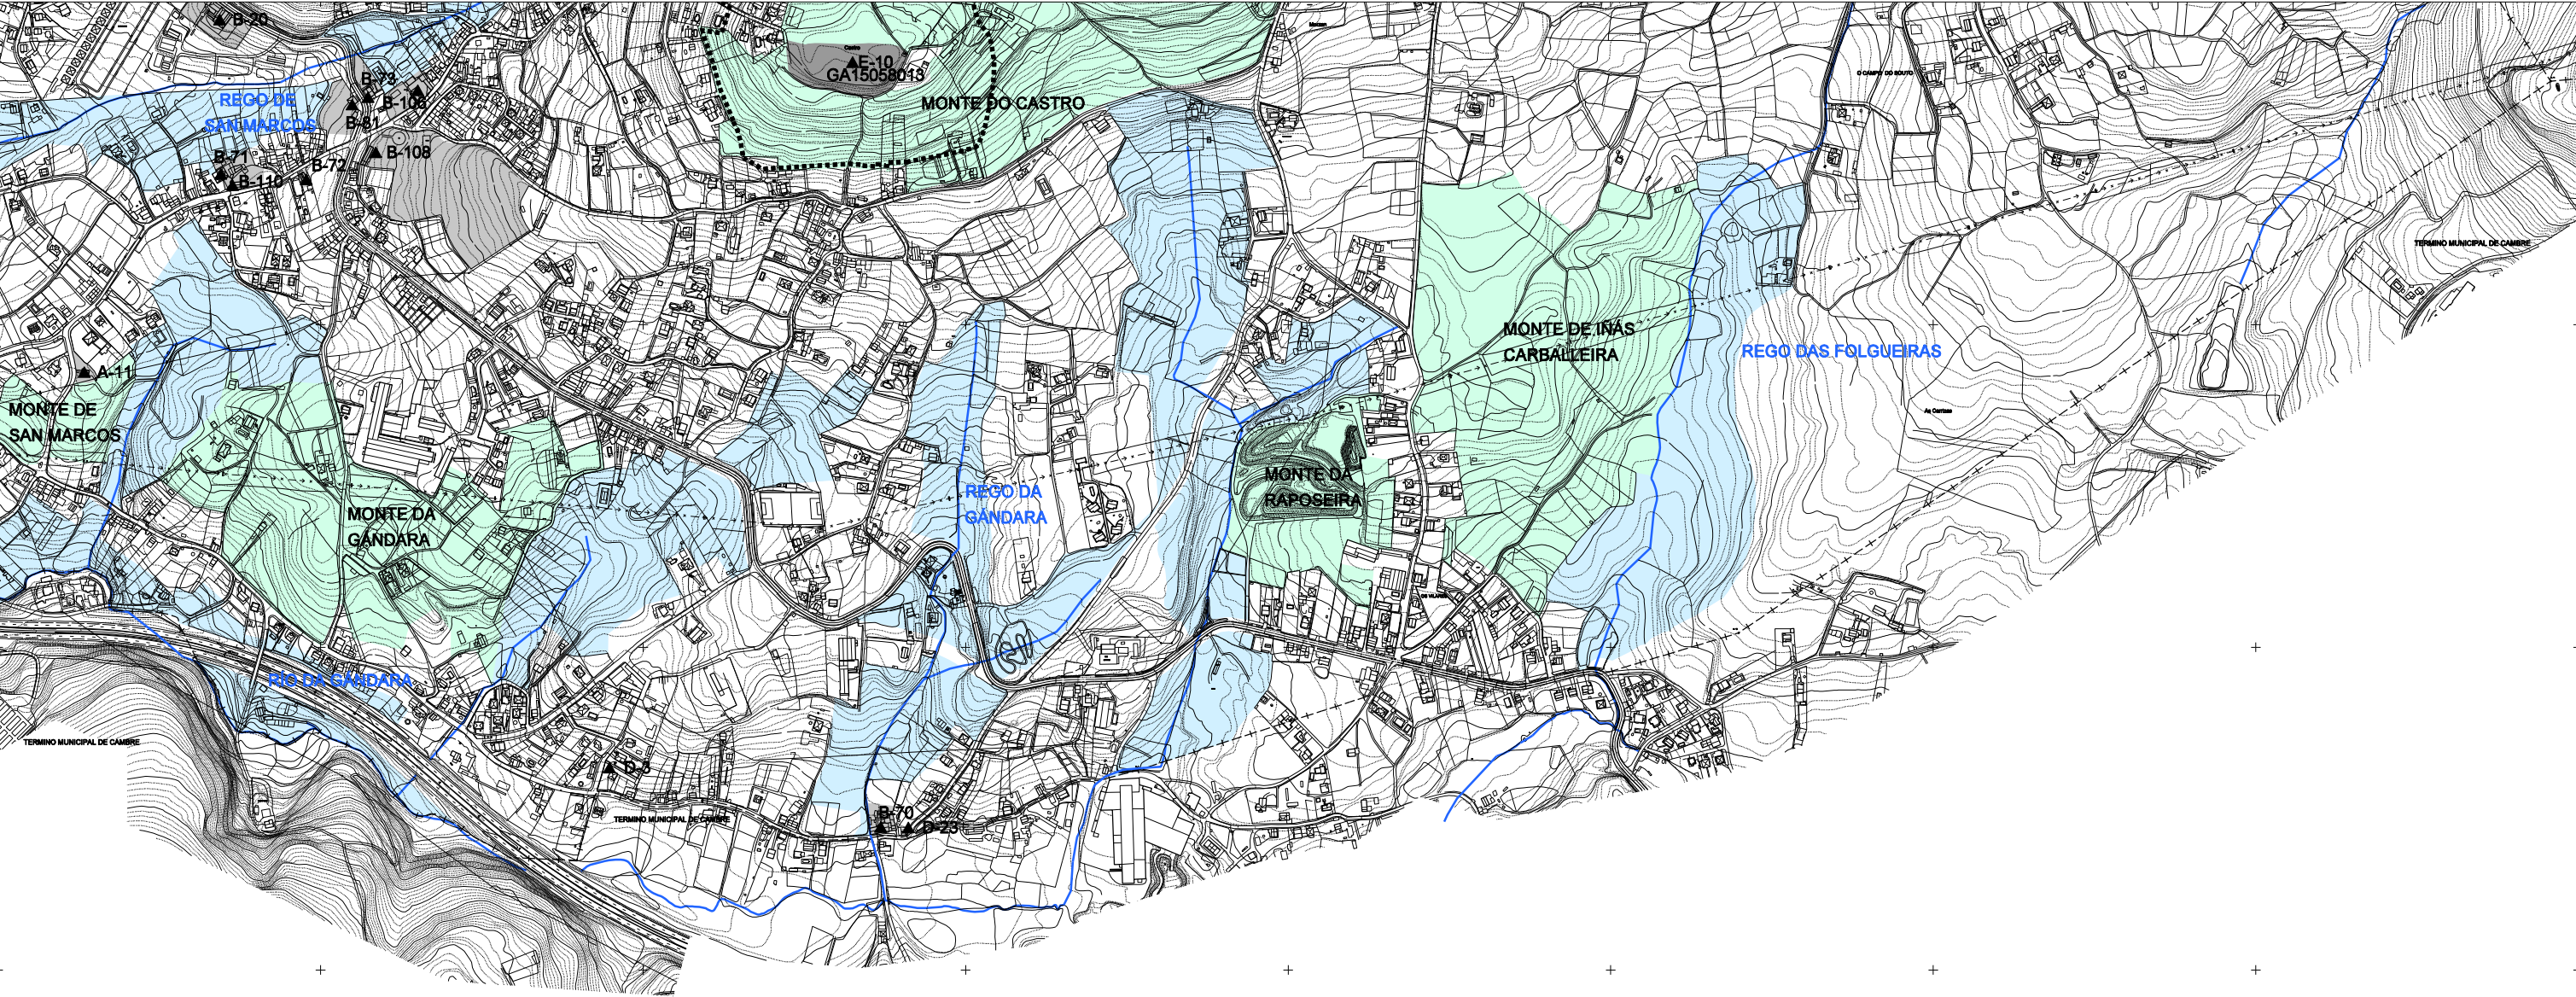

CATÁLOGO BENS CULTURAIS

▲ ELEMENTOS E CONXUNTOS DO CATÁLOGO

A- ARQUITECTURA RELIXIOSA
B- ARQUITECTURA CIVIL
C- MUIÑOS E FONTES
D- ELEMENTOS MENORES

■ ÁMBITO DE RESPECTO

E- PATRIMONIO ARQUEOLÓXICO
■ ÁMBITO DE PROTECCIÓN INTEGRAL
..... ÁMBITO DE RESPECTO

CATÁLOGO BENS NATURAIS

— MANANCIAL- RÍO, REGO
■ ESPAZO FLUVIAL
■ ESPAZOS NATURAIS
■ MONTES E ESPAZOS FORESTAIS
▲▲▲▲ DEPÓSITOS SEDIMENTARIOS
* HUMIDAIS

1	2
3	4
5	6
7	8
9	10

OFICINA DE PLANEAMENTO S.A.
DECEMBRO 2014
DOCUMENTO APROBACIÓN DEFINITIVA
ESCALA 1/10.000

CONCELLO DE OLEIROS

REVISION E ADAPTACION DO PLAN XERAL MUNICIPAL DE ORDENACION

ORDENACION

CATALOGO

PLANO Nº

5₁₀