


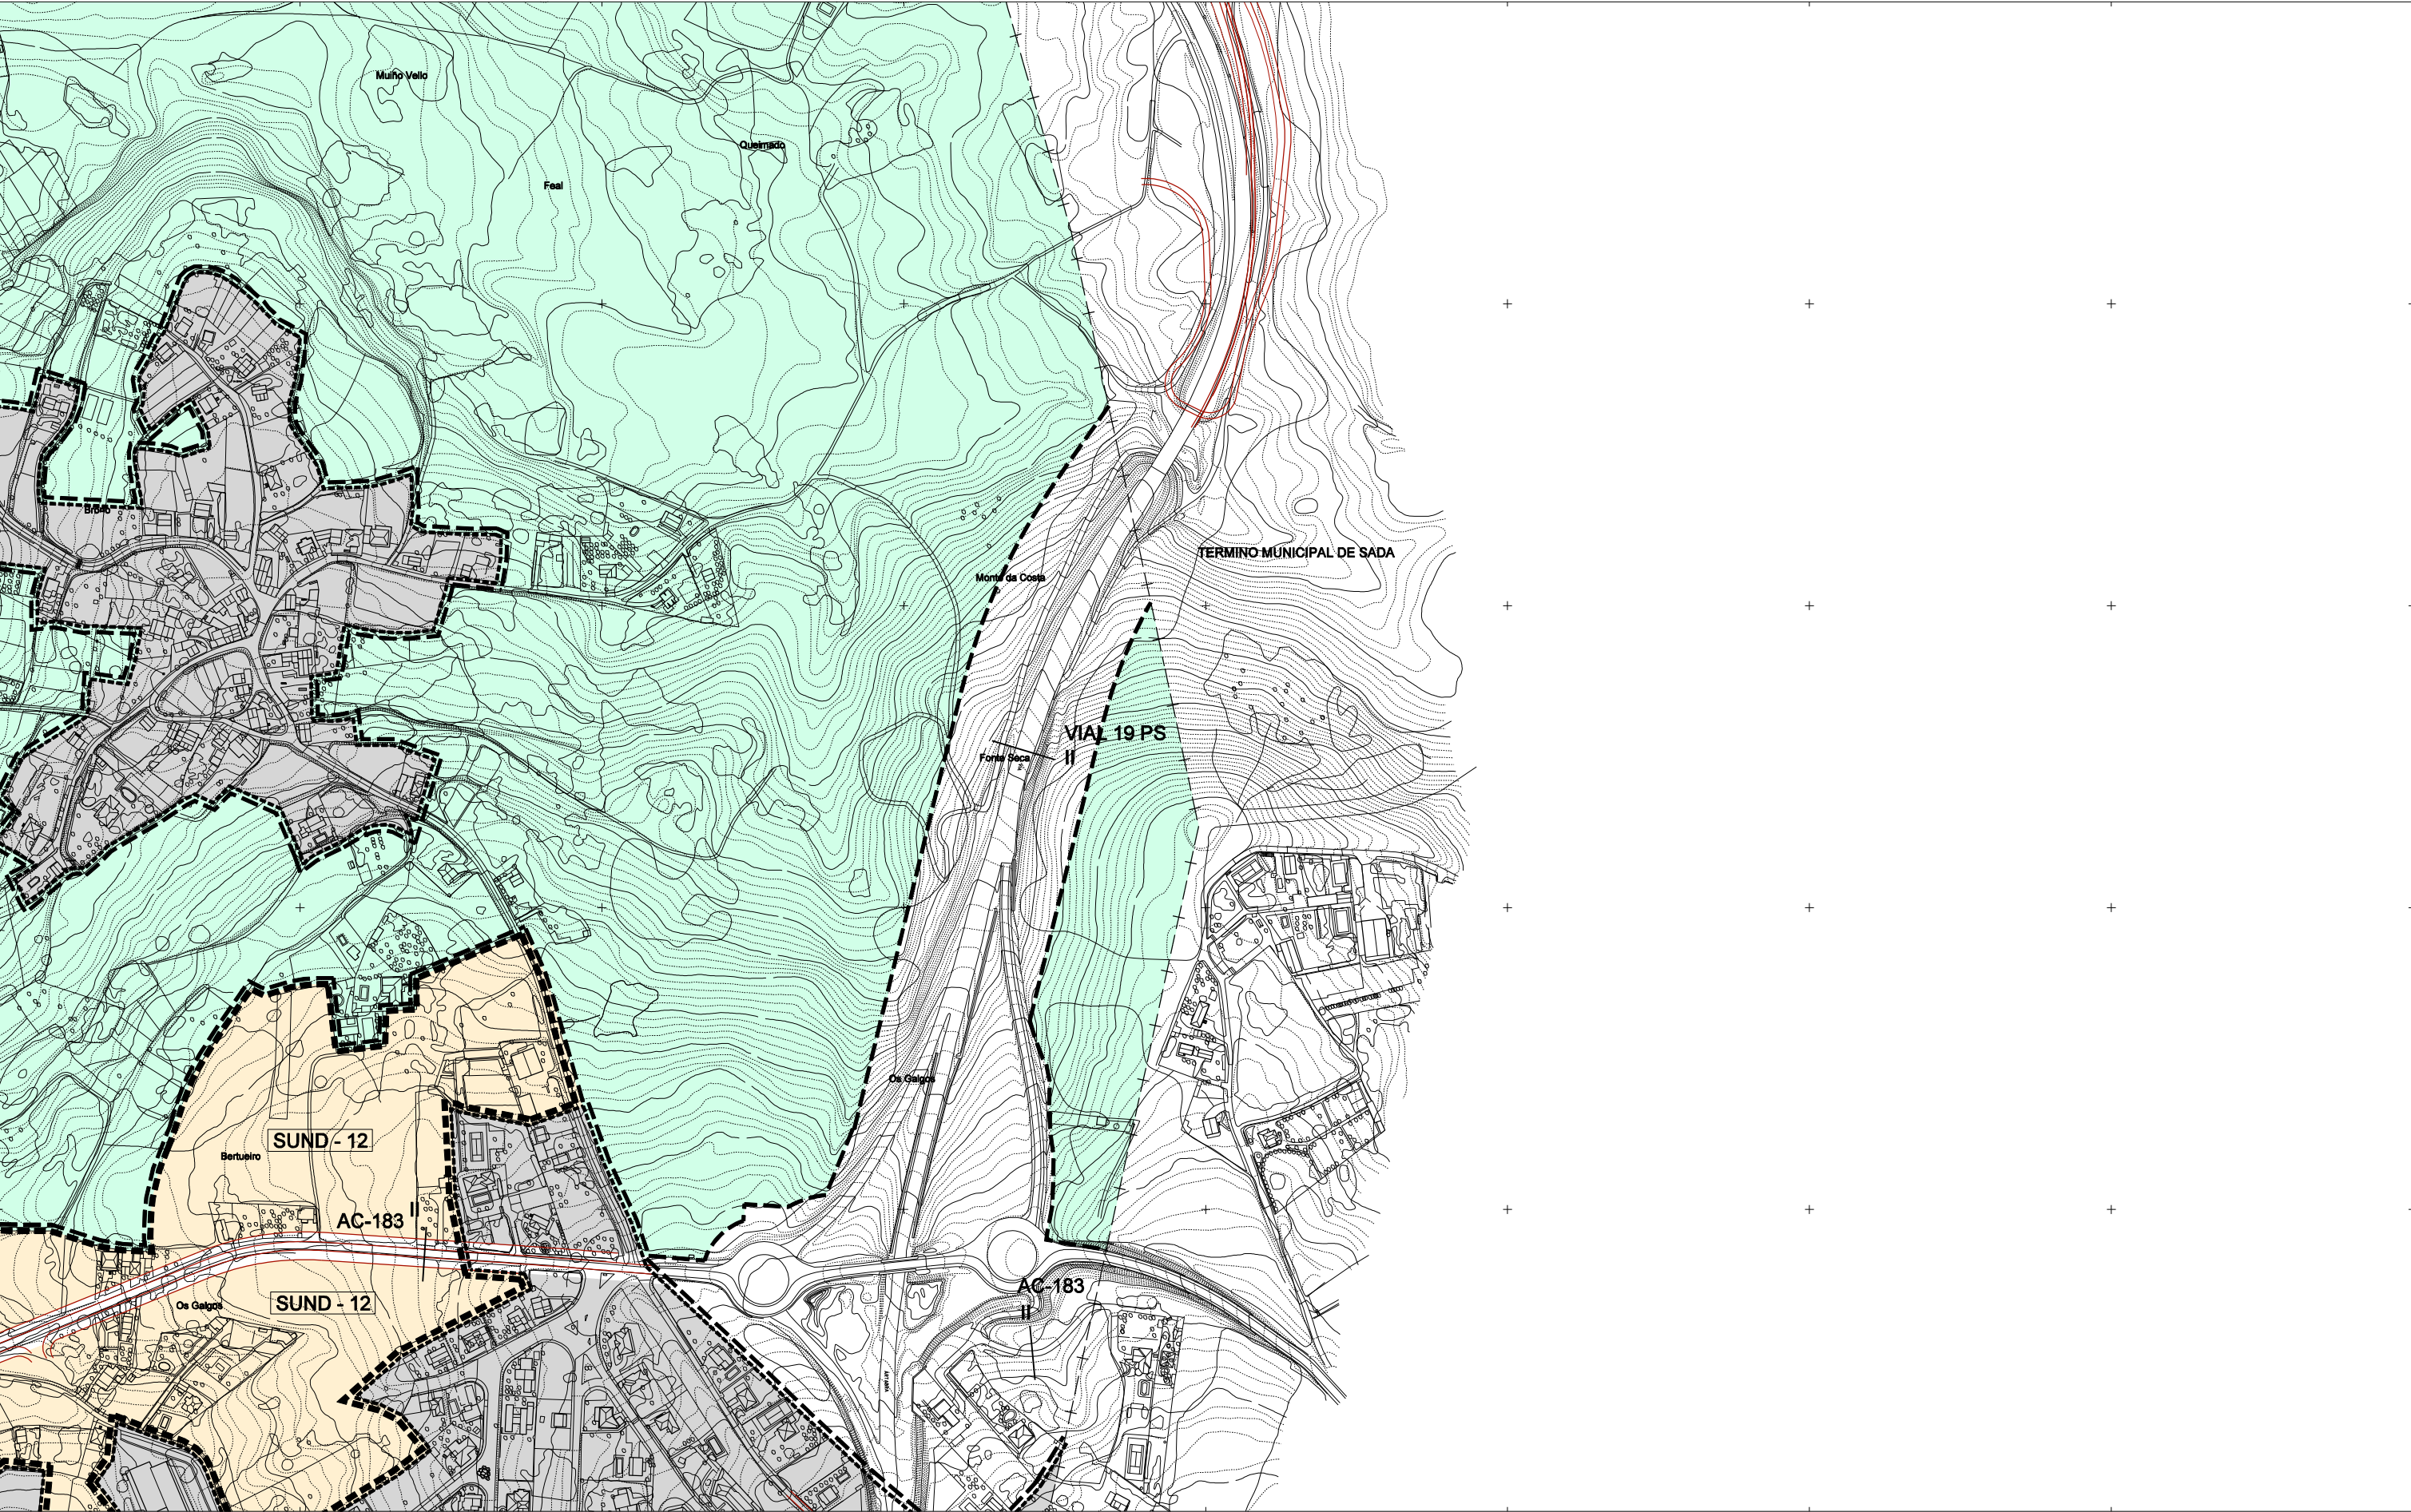

ÁMBITO DE SOLO URBANO

ÁMBITO DE SOLO URBANIZABLE

ÁMBITO DE SOLO RÚSTICO

PROTECCIÓN ORDINARIA

PROTECCIÓN DE ESPAZOS NATURAIS

PROTECCIÓN DE INFRAESTRUTURAS

OUTROS SOLOS ESPECIALMENTE PROTEXIDOS

D-1

SISTEMA XERAL DE EQUIPAMENTOS

V-1

SISTEMA XERAL DE ZONAS VERDES E ESPAZOS LIBRES

III

SISTEMA XERAL VIARIO

SISTEMA XERAL PORTUARIO

1	2	3
4	5	6
7	8	9
10	11	12
13	14	15
16	17	18
19	20	21
22	23	24
25	26	27
28	29	30
31		

OFICINA DE
PLANIFICACIÓN S.A.
DECEMBRO 2014
DOCUMENTO
APROBACIÓN DEFINITIVA
ESCALA 1/5.000

CONCELLO DE OLEIROS

REVISION E ADAPTACION DO
PLAN XERAL MUNICIPAL DE ORDENACION

ORDENACION

ESTRUTURA XERAL E ORGANICA

PLANO N°

1

12