


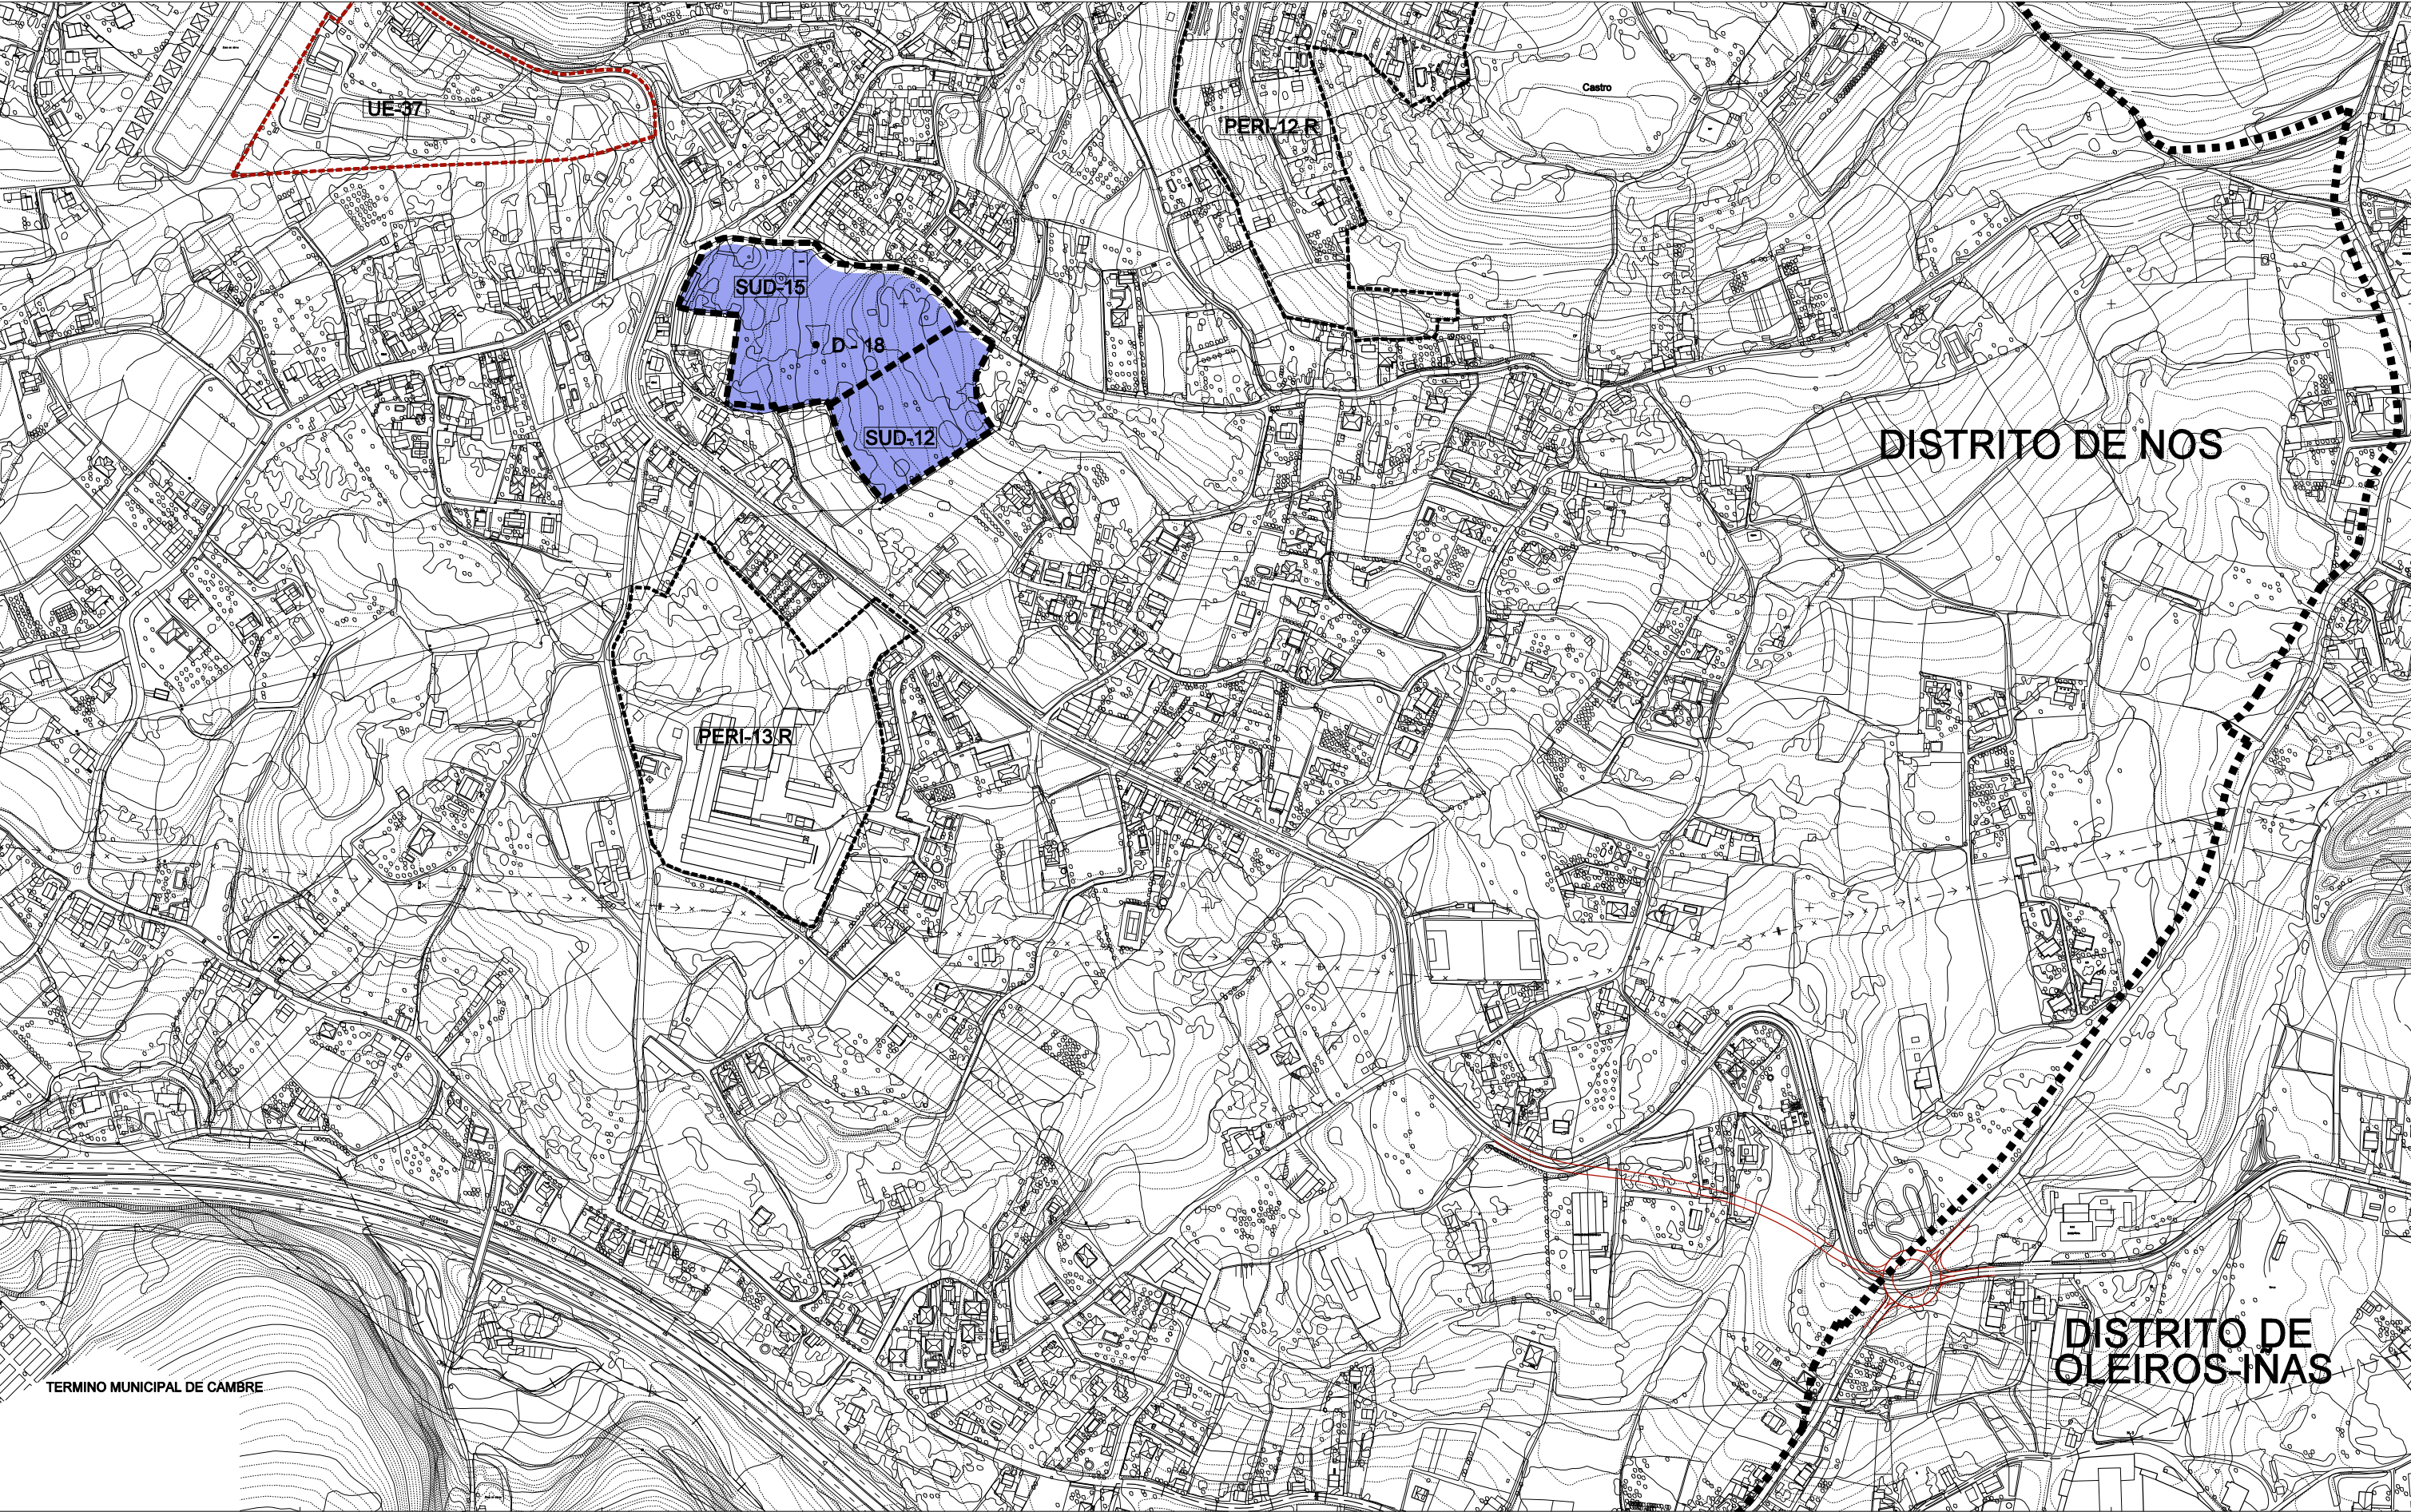

SOLO URBANO NON CONSOLIDADO

■■■■■ DISTritos DE SOLO URBANO NON CONSOLIDADO

----- ÁMBITO DE SOLO URBANO NON CONSOLIDADO

POL-1 POLÍGONO DE EXECUCIÓN EN SOLO URBANO NON CONSOLIDADO

PERI-1 R PLAN ESPECIAL DE REFORMA INTERIOR

SOLO URBANIZABLE

■■■■■ ÁMBITO DE SOLO URBANIZABLE

SUD ÁMBITO DE SOLO URBANIZABLE DELIMITADO

SUND ÁMBITO DE SOLO URBANIZABLE NON DELIMITADO

SOLO URBANO CONSOLIDADO

..... ÁMBITOS PARA A NORMALIZACIÓN DE PREDIOS

SISTEMAS XERAIS DE DOTACIÓNS

■ EQUIPAMENTOS COMUNITARIOS

■ ZONAS VERDES E ESPAZOS LIBRES

OBTENCIÓN DO SOLO DE SISTEMA XERAL

■■■■■ INCLuíDO OU ADSCRITO AO SOLO URBANIZABLE

●●●●● A EXPROPIAR

PLANEAMENTO EN DESENVOLVEMENTO

----- POLÍGONOS E PERIS EN EXECUCIÓN

■■■■■ SOLO URBANIZABLE EN EXECUCIÓN

1	2	3
4	5	6
7	8	9
10	11	12
13	14	15
16	17	18
19	20	21
22	23	24
25	26	27
28	29	30
31		

OFICINA DE PLANEAMENTO S.A.

DECEMBRO 2014

DOCUMENTO APROBACION DEFINITIVA

ESCALA 1/5.000

CONCELLO DE OLEIROS

REVISION E ADAPTACION DO PLAN XERAL MUNICIPAL DE ORDENACION

ORDENACION

XESTION

PLANO Nº

3₂₉