


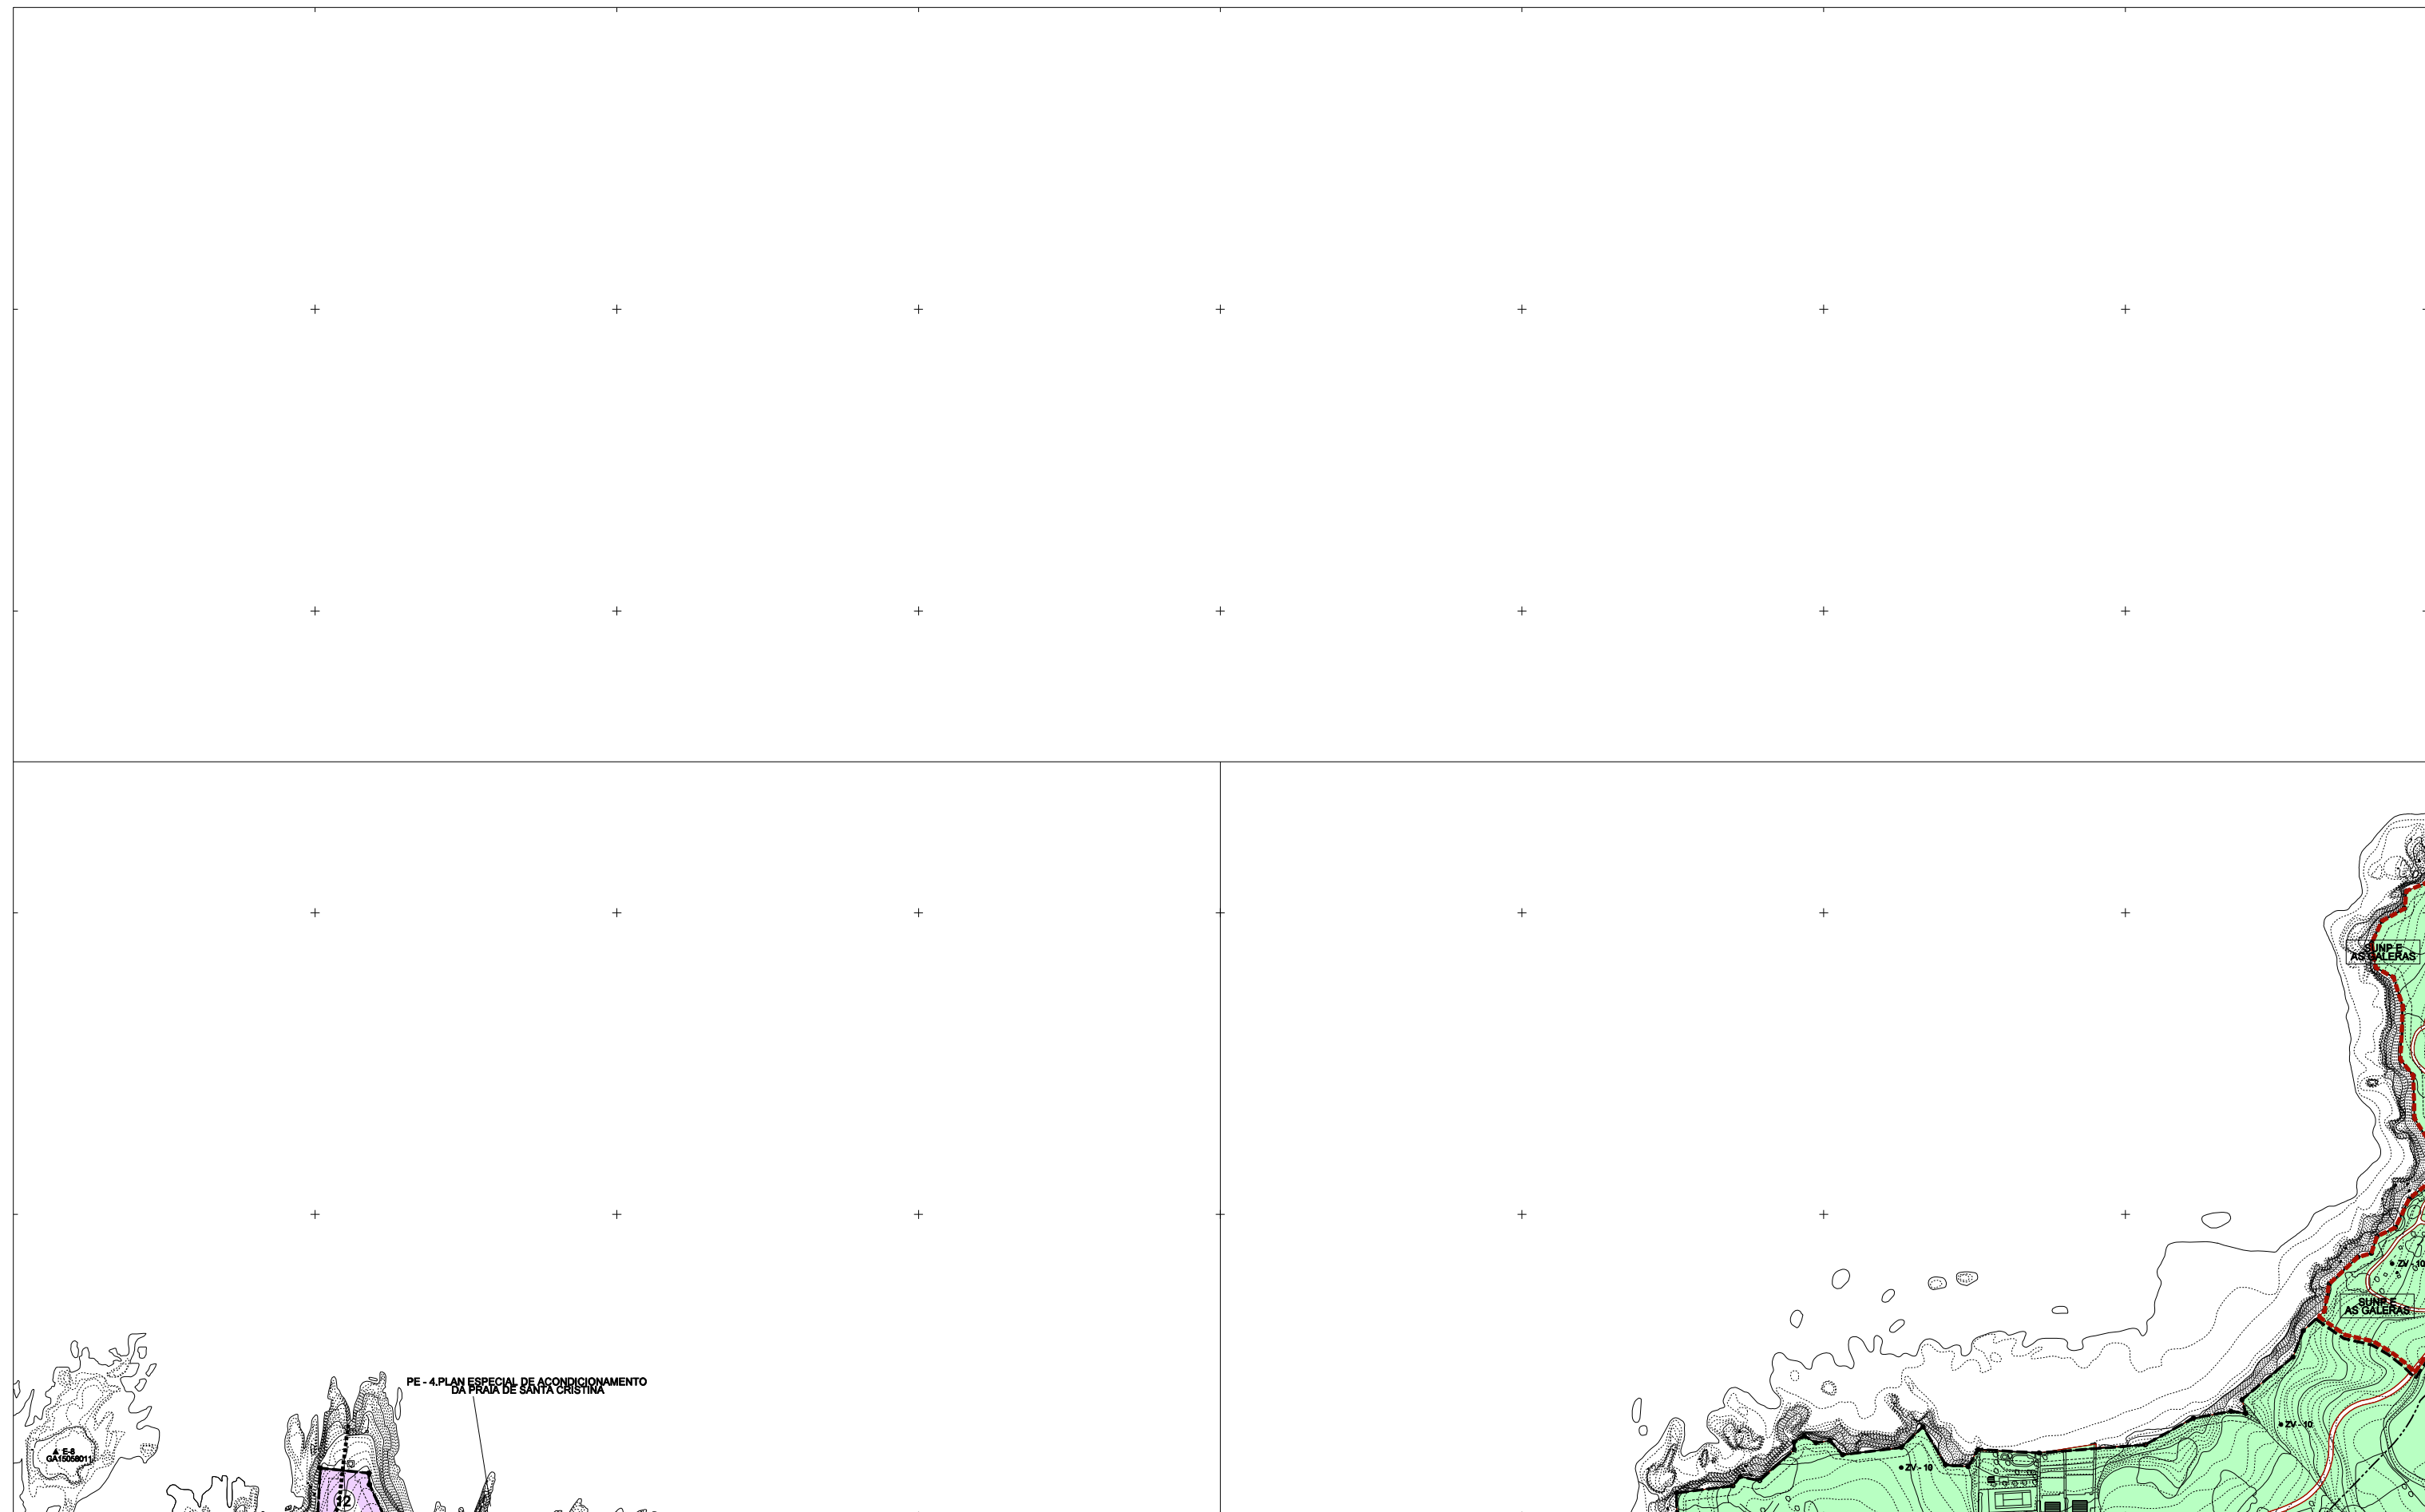

- - - - - LÍMITE DE SOLO URBANO, ORDENANZA
 • • • • • ÁMBITO PLAN ESPECIAL
 ■ ■ ■ ■ ■ ÁMBITO DE SOLO URBANIZABLE
 SUD DELIMITADO
 SUND NON DELIMITADO
 ■ ■ ■ ■ ■ ÁMBITOS DE PLANEAMIENTO DE
 DESARROLLO SUSTENTABLE
 POL - 1 POLÍGONO DE EJECUCIÓN N°
 PERI-1-R PLAN ESPECIAL DE REFORMA INTERIOR N°
 PE-1-R PLAN ESPECIAL N°

③ ORDENANZA Nº
 12 ALTURA E FONDO MÁX. DA EDIFICACIÓN
 ALIÑAÇÕES
 B1 DISTANCIA ENTRE ALIÑAÇÕES
 327.5 PUNTO ALTIMÉTRICO DE RASANTE NO NOVO VIARIO
 REDE VARIA PROPOSTA
 P APARCAMENTO
 III VÍA TIPO
 - O DESLINDE D.P.M.T.
 - SERVITUDE DE PROTECCIÓN

SOLO RÚSTICO DE PROTECCIÓN

(9)	ORDINARIA DE INTERÉS PATRIMONIAL/INFRAESTRUTURAS
(10)	FORESTAL
(11)	DAS AGUAS
(12)	DE COSTAS
(14)	AGROPECUARIA
(15)	DE ESPAZIOS NATURAIS
(16)	DE INTERÉS PAISAJÍSTICO

EQUIPAMENTO COMUNITARIO	
D	DOCENTE
	DP INFANTIL
	E ESPECIAL
DEP	DEPORTIVO
SCM	SOCIO CULTURAL/MULTIPLE
S	SANITARIO
A	ASISTENCIAL
RE	RESERVA DE EQUIPAMENTOS
SU	SERVIZOS URBANOS
AD	ADMINISTRATIVOS
C	CEMENTERIO
R	RELIGIOSO
ET	EQUIPAMENTO TURISTICO

V-Z. SISTEMA DE ESPAZOS LIBRES
ZONAS VERDES PÚBLICAS
V-Z. ZONAS LIBRES
V-Z. ZONAS VERDES
● REFERIDO A SISTEMA XERAL

ELEMENTOS E CONXUNTOS DO CATALOGO
▲ D-10 Nº DE REFERENCIA I ■ ■ ■ ■ ■ AMBITO DE RESPECTO

■ ■ ■ ■ ■ SERVICIOS TÉCNICOS DE INFRAESTRUCTURAS
■ ■ ■ ■ ■ SERVIDUME AERONÁUTICA
■ ■ ■ ■ ■ PEGADA SONORA

GESTIÓN URBANÍSTICA
 ● ÁMBITOS DE SOLO URBANO A EXPROPIAR
 ■ ÁMBITOS PARA LA NORMALIZACIÓN DE PREDIOS

A	B
C	D

		1	2	3
		4	5	6
7		8	9	10
		11	12	13
		14	15	16
		17	18	19
	20	21	22	23
24	25	26	27	28
29	30	31	32	33
	34	35	36	37
	38	39	40	41
		42	43	44



DECEMBRO 2014
DOCUMENTO
APROBACION DEFINITIVA
ESCALA 1/4.000

CONCELLO DE OLEIROS

**REVISION E ADAPTACION DO
PLAN XERAL MUNICIPAL DE ORDENACION**

ORDENACION

ORDENACION URBANISTICA



ANO N°

2₂₀