



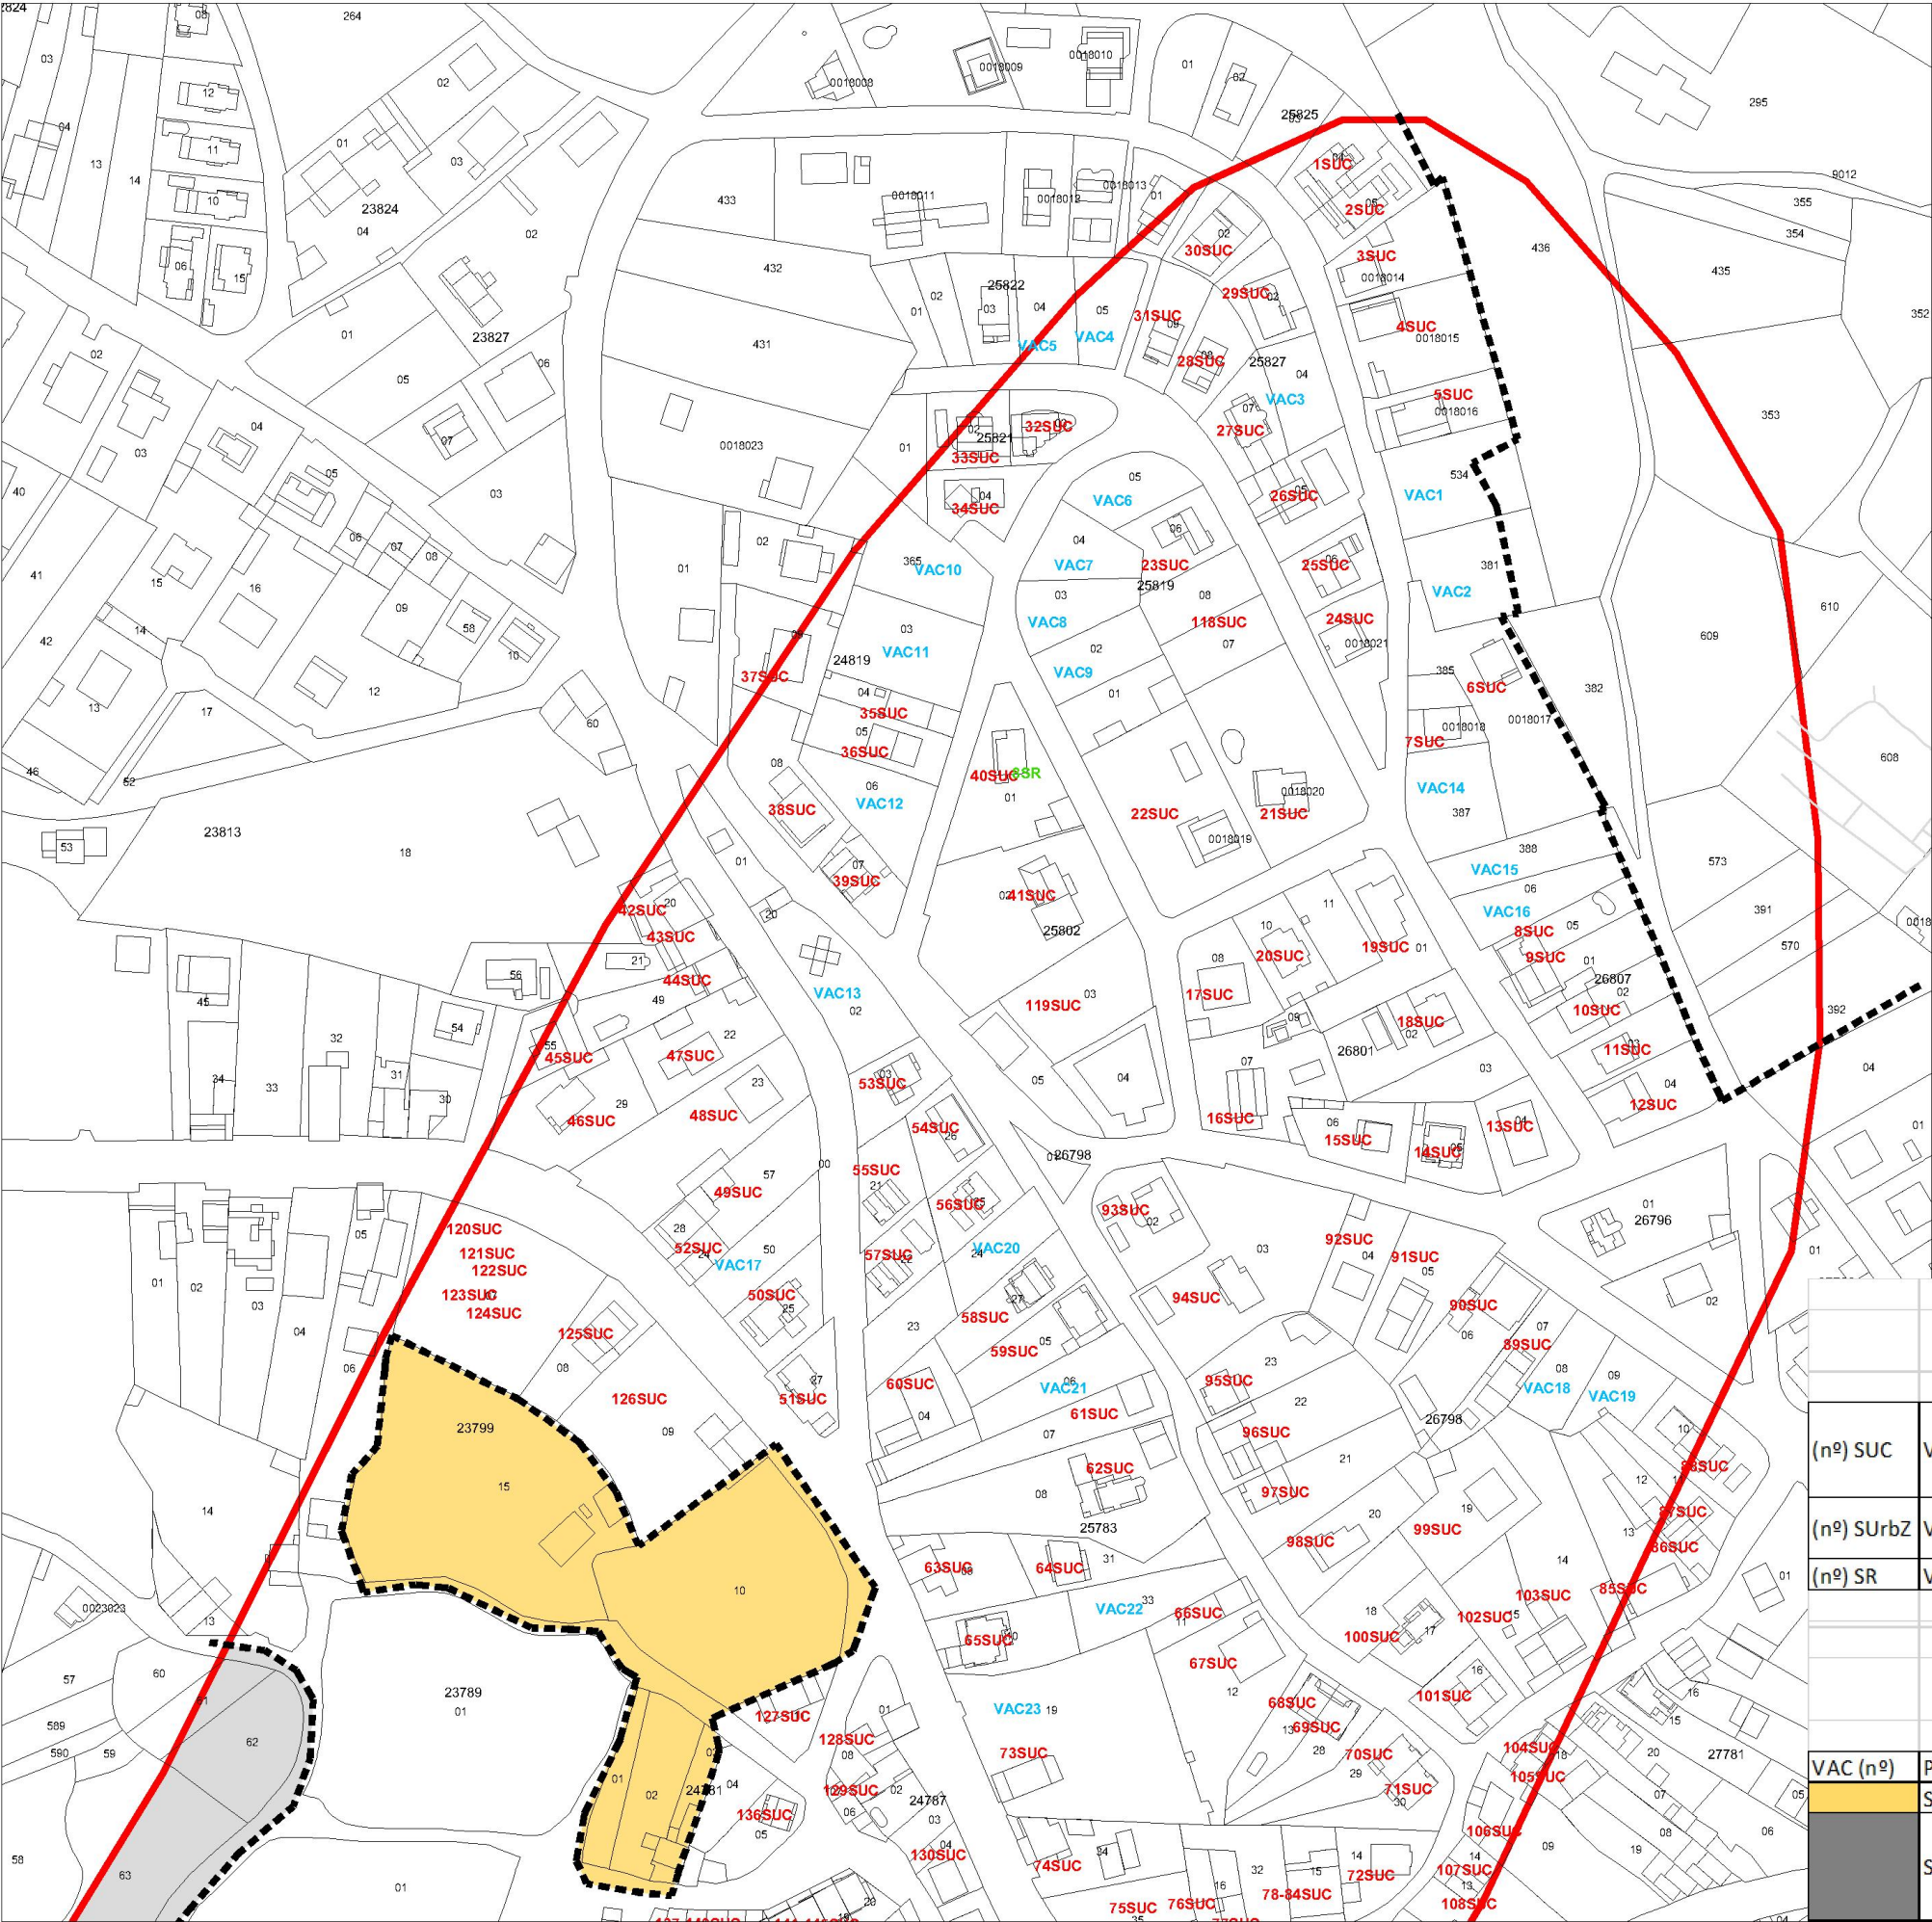


		Servidumbre		TOTALES
		Sup. 25 Has.	Aumento 29 Has	54 Has.
		en actual	en aumento	
(nº) SUC	Vivienda existente en suelo urbano consolidado	33/unif 40/colectiva TOTAL 73	164/unif 13/colectiva TOTAL 177	197/unif 53/colectiva TOTAL 250
(nº) SURBZ	Vivienda unif. existente en suelo urbanizable	3 en SUD-15	4 en SUD-15 1 en SUND-23	8
(nº) SR	Vivienda unif. existente en suelo rústico	7	2	9
		83	184	267
		Servidumbre		TOTALES
		Sup. 25 Has.	Aumento 29 Has	54 Has.
		en actual	en aumento	
VAC (nº)	Parcela edificable vacante en suelo urbano	19	29	48
	Suelo urbano no consolidado POL-27	0,00 m2	9500 m2	9500 m2
	Suelo urbanizable	27192 m2	25169 SUD-15 4137 SUND-23 TOTAL 29306	56498 m2

ESTUDIO DE VIVIENDAS EXISTENTES Y PARCELAS VACANTES EN SERVIDUMBRE SONORA ACTUAL Y PROPUESTA DE AMPLIACIÓN. Zona Norte Escala 1 / 2.000

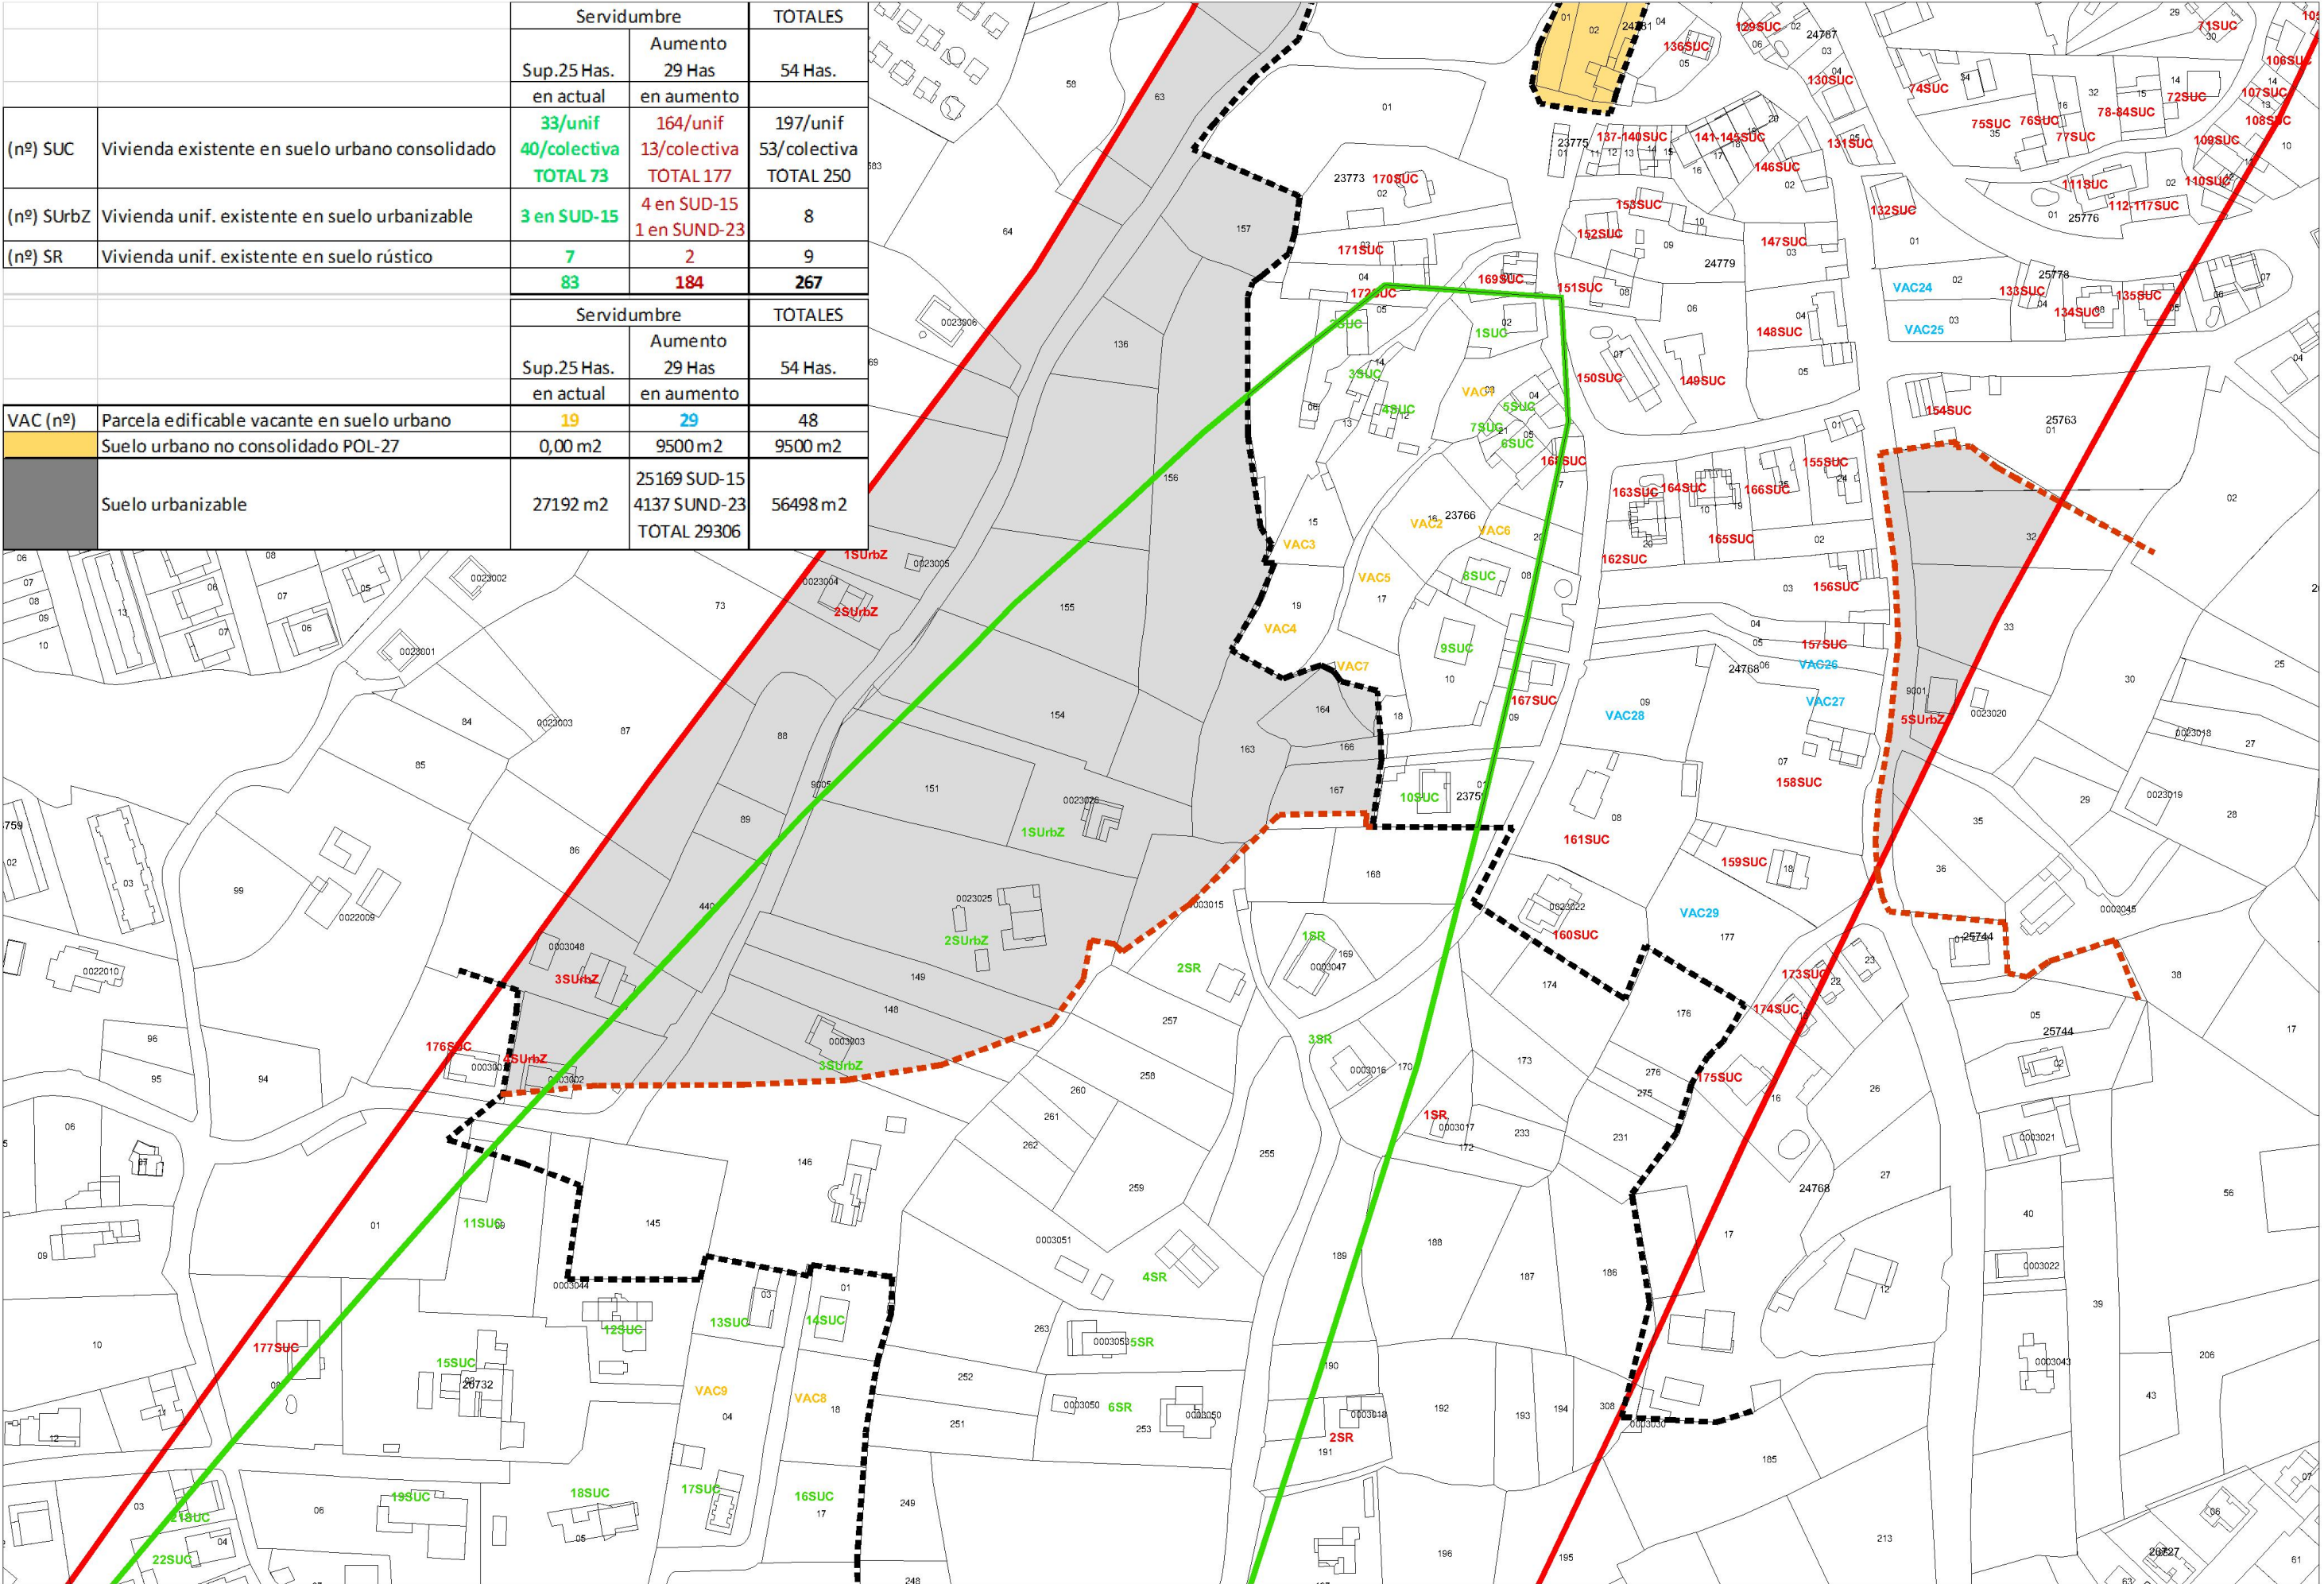

ESTUDIO DE VIVIENDAS EXISTENTES Y PARCELAS VACANTES EN SERVIDUMBRE SONORA ACTUAL Y PROPUESTA DE AMPLIACIÓN. Zona centro Escala 1 / 2.000

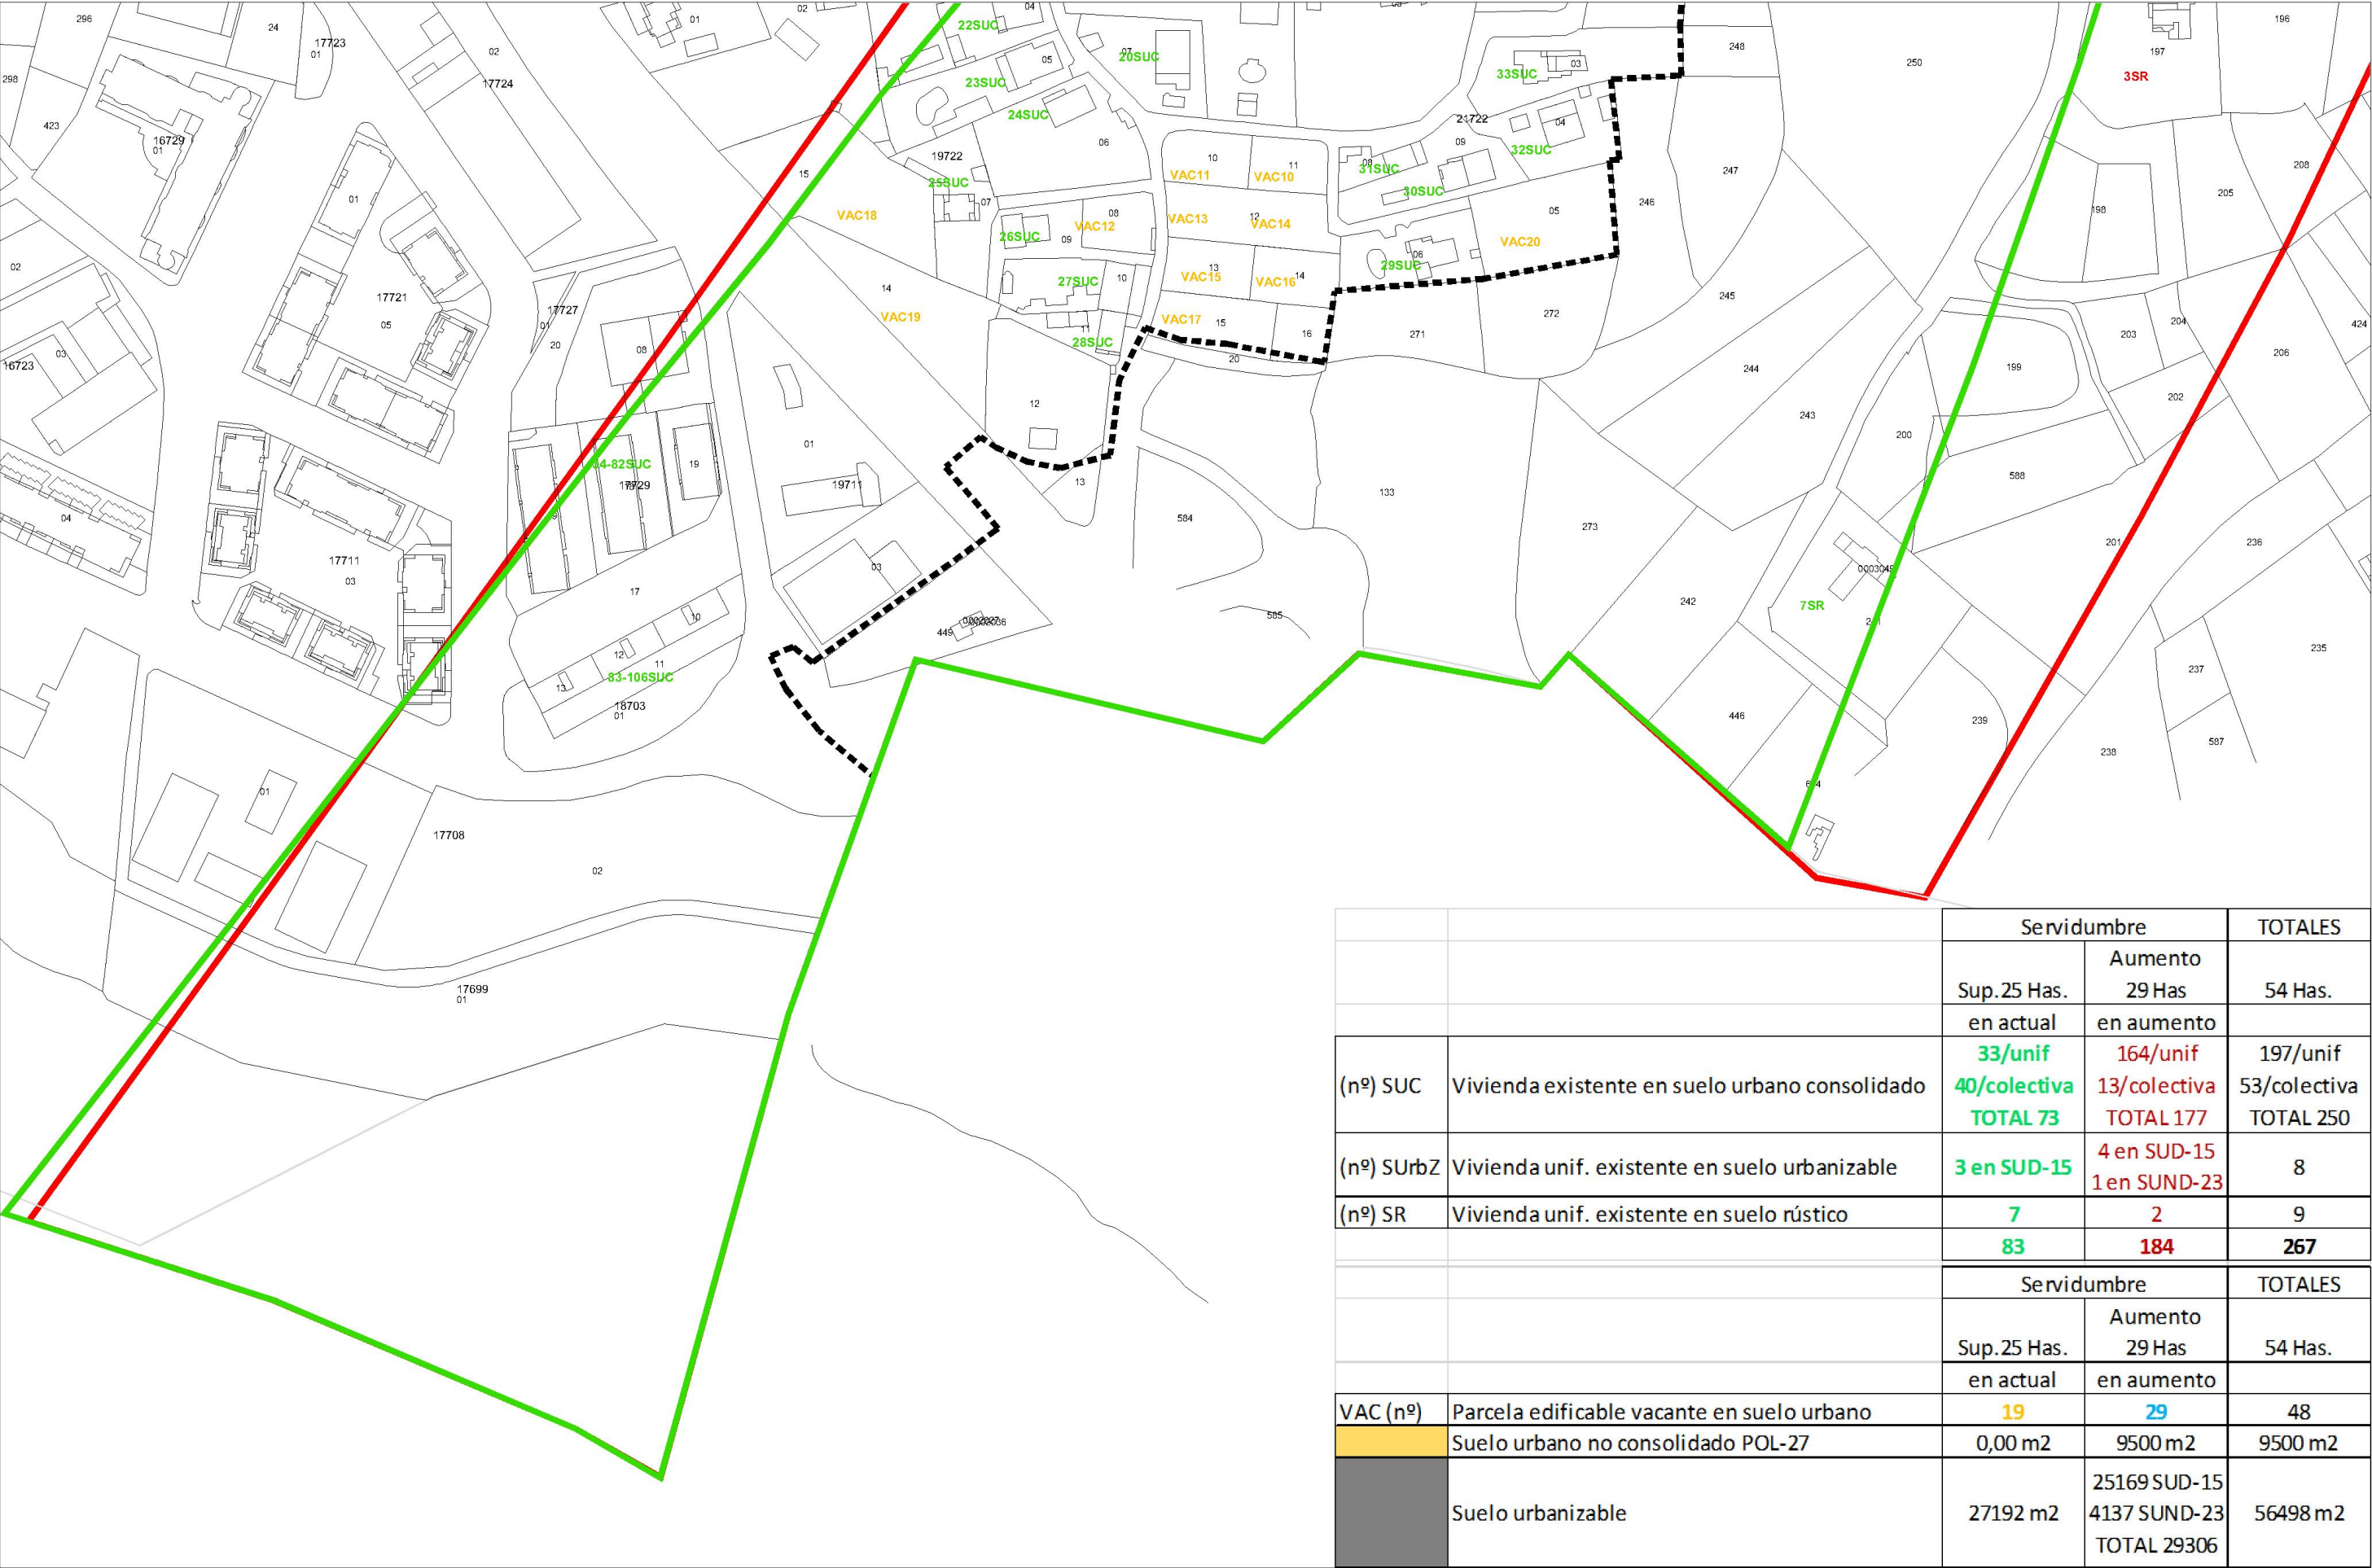

ESTUDIO DE VIVIENDAS EXISTENTES Y PARCELAS VACANTES EN SERVIDUMBRE SONORA ACTUAL Y PROPUESTA DE AMPLIACIÓN. Zona Sur Escala 1 / 2.000