




DOCUMENTO DE INICIO.

AVALIACIÓN AMBIENTAL ESTRATÉGICA DA MODIFICACIÓN PUNTUAL DO SOLO URBANO NON CONSOLIDADO,
POLÍGONO 16 DE AS VIÑAS, PERILLO DO PLAN XERAL MUNICIPAL DE ORDENACIÓN
PLANO Nº 1: LOCALIZACIÓN ÁMBITO SOBRE ORTOFOTO DO ANO 2009.


Escala 1 / 2.000.

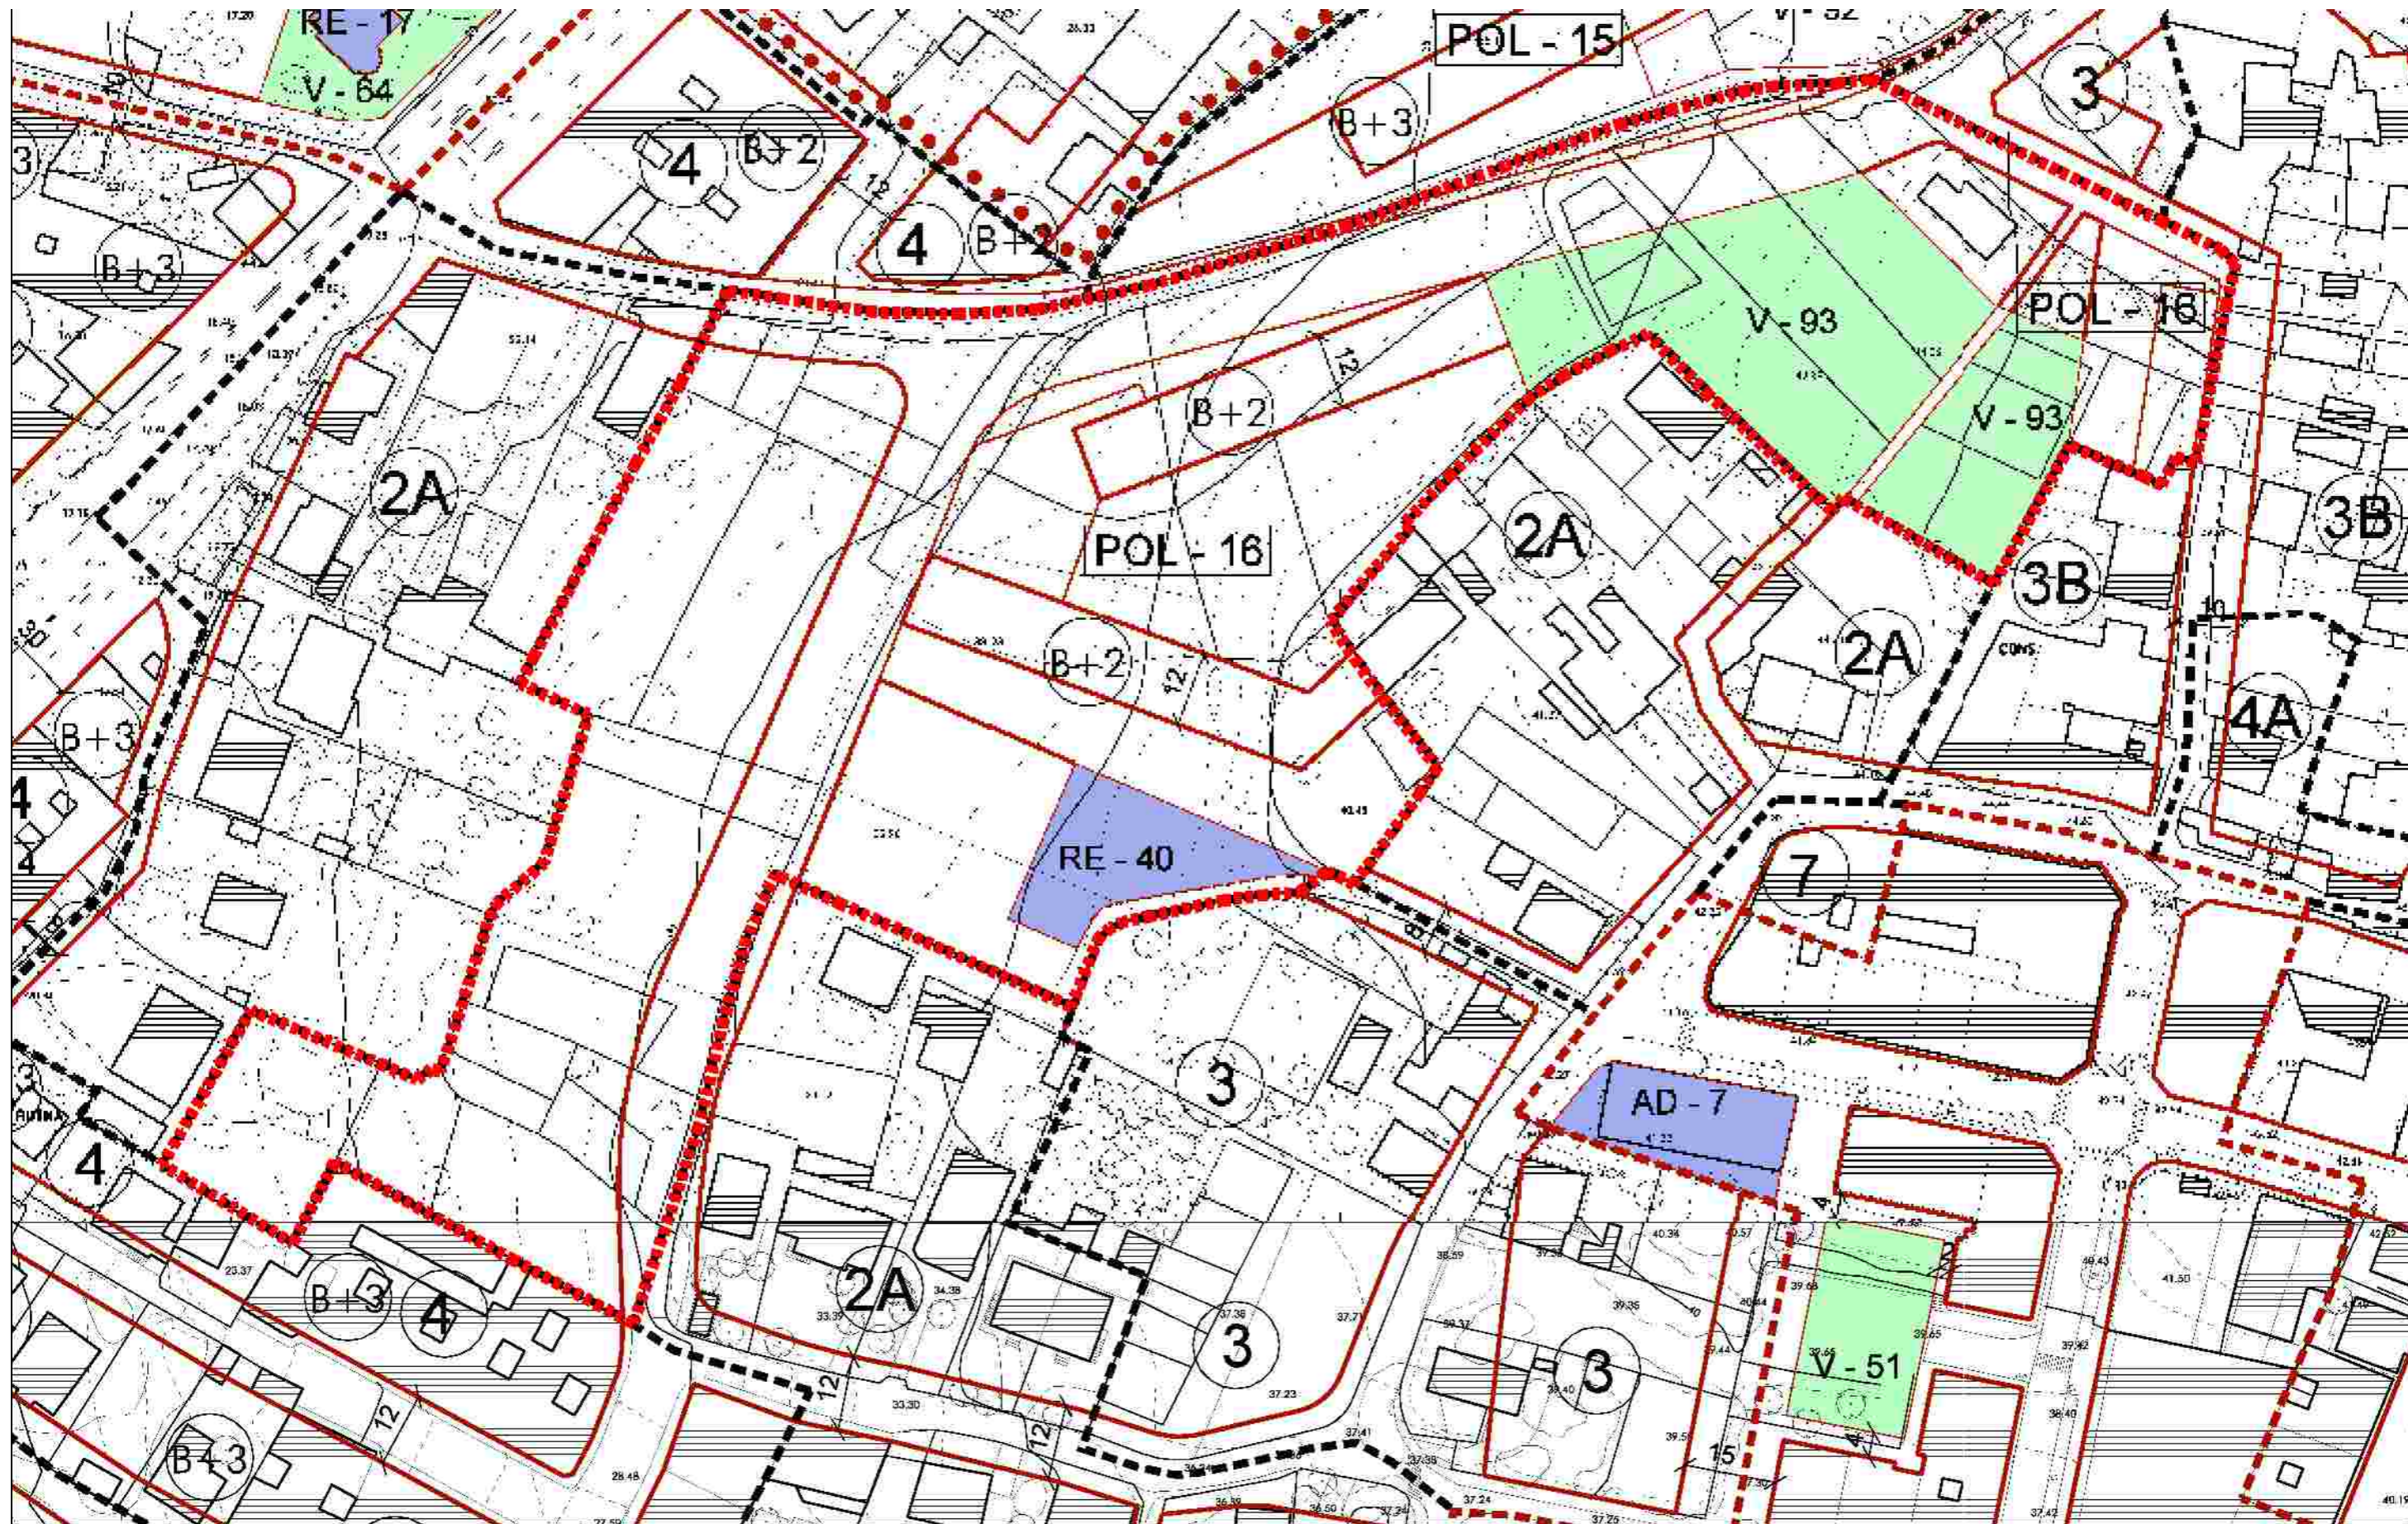

DOCUMENTO DE INICIO

AVALIACIÓN AMBIENTAL ESTRATÉGICA DA MODIFICACIÓN PUNTUAL DO SOLO URBANO NON CONSOLIDADO
 POLÍGONO 16 DE AS VIÑAS, PERILLO DO PLAN XERAL MUNICIPAL DE ORDENACIÓN
 PLANO Nº 2: ORDENACIÓN URBANÍSTICA DO PLAN XERAL MUNICIPAL


Escala 1 / 1.000.

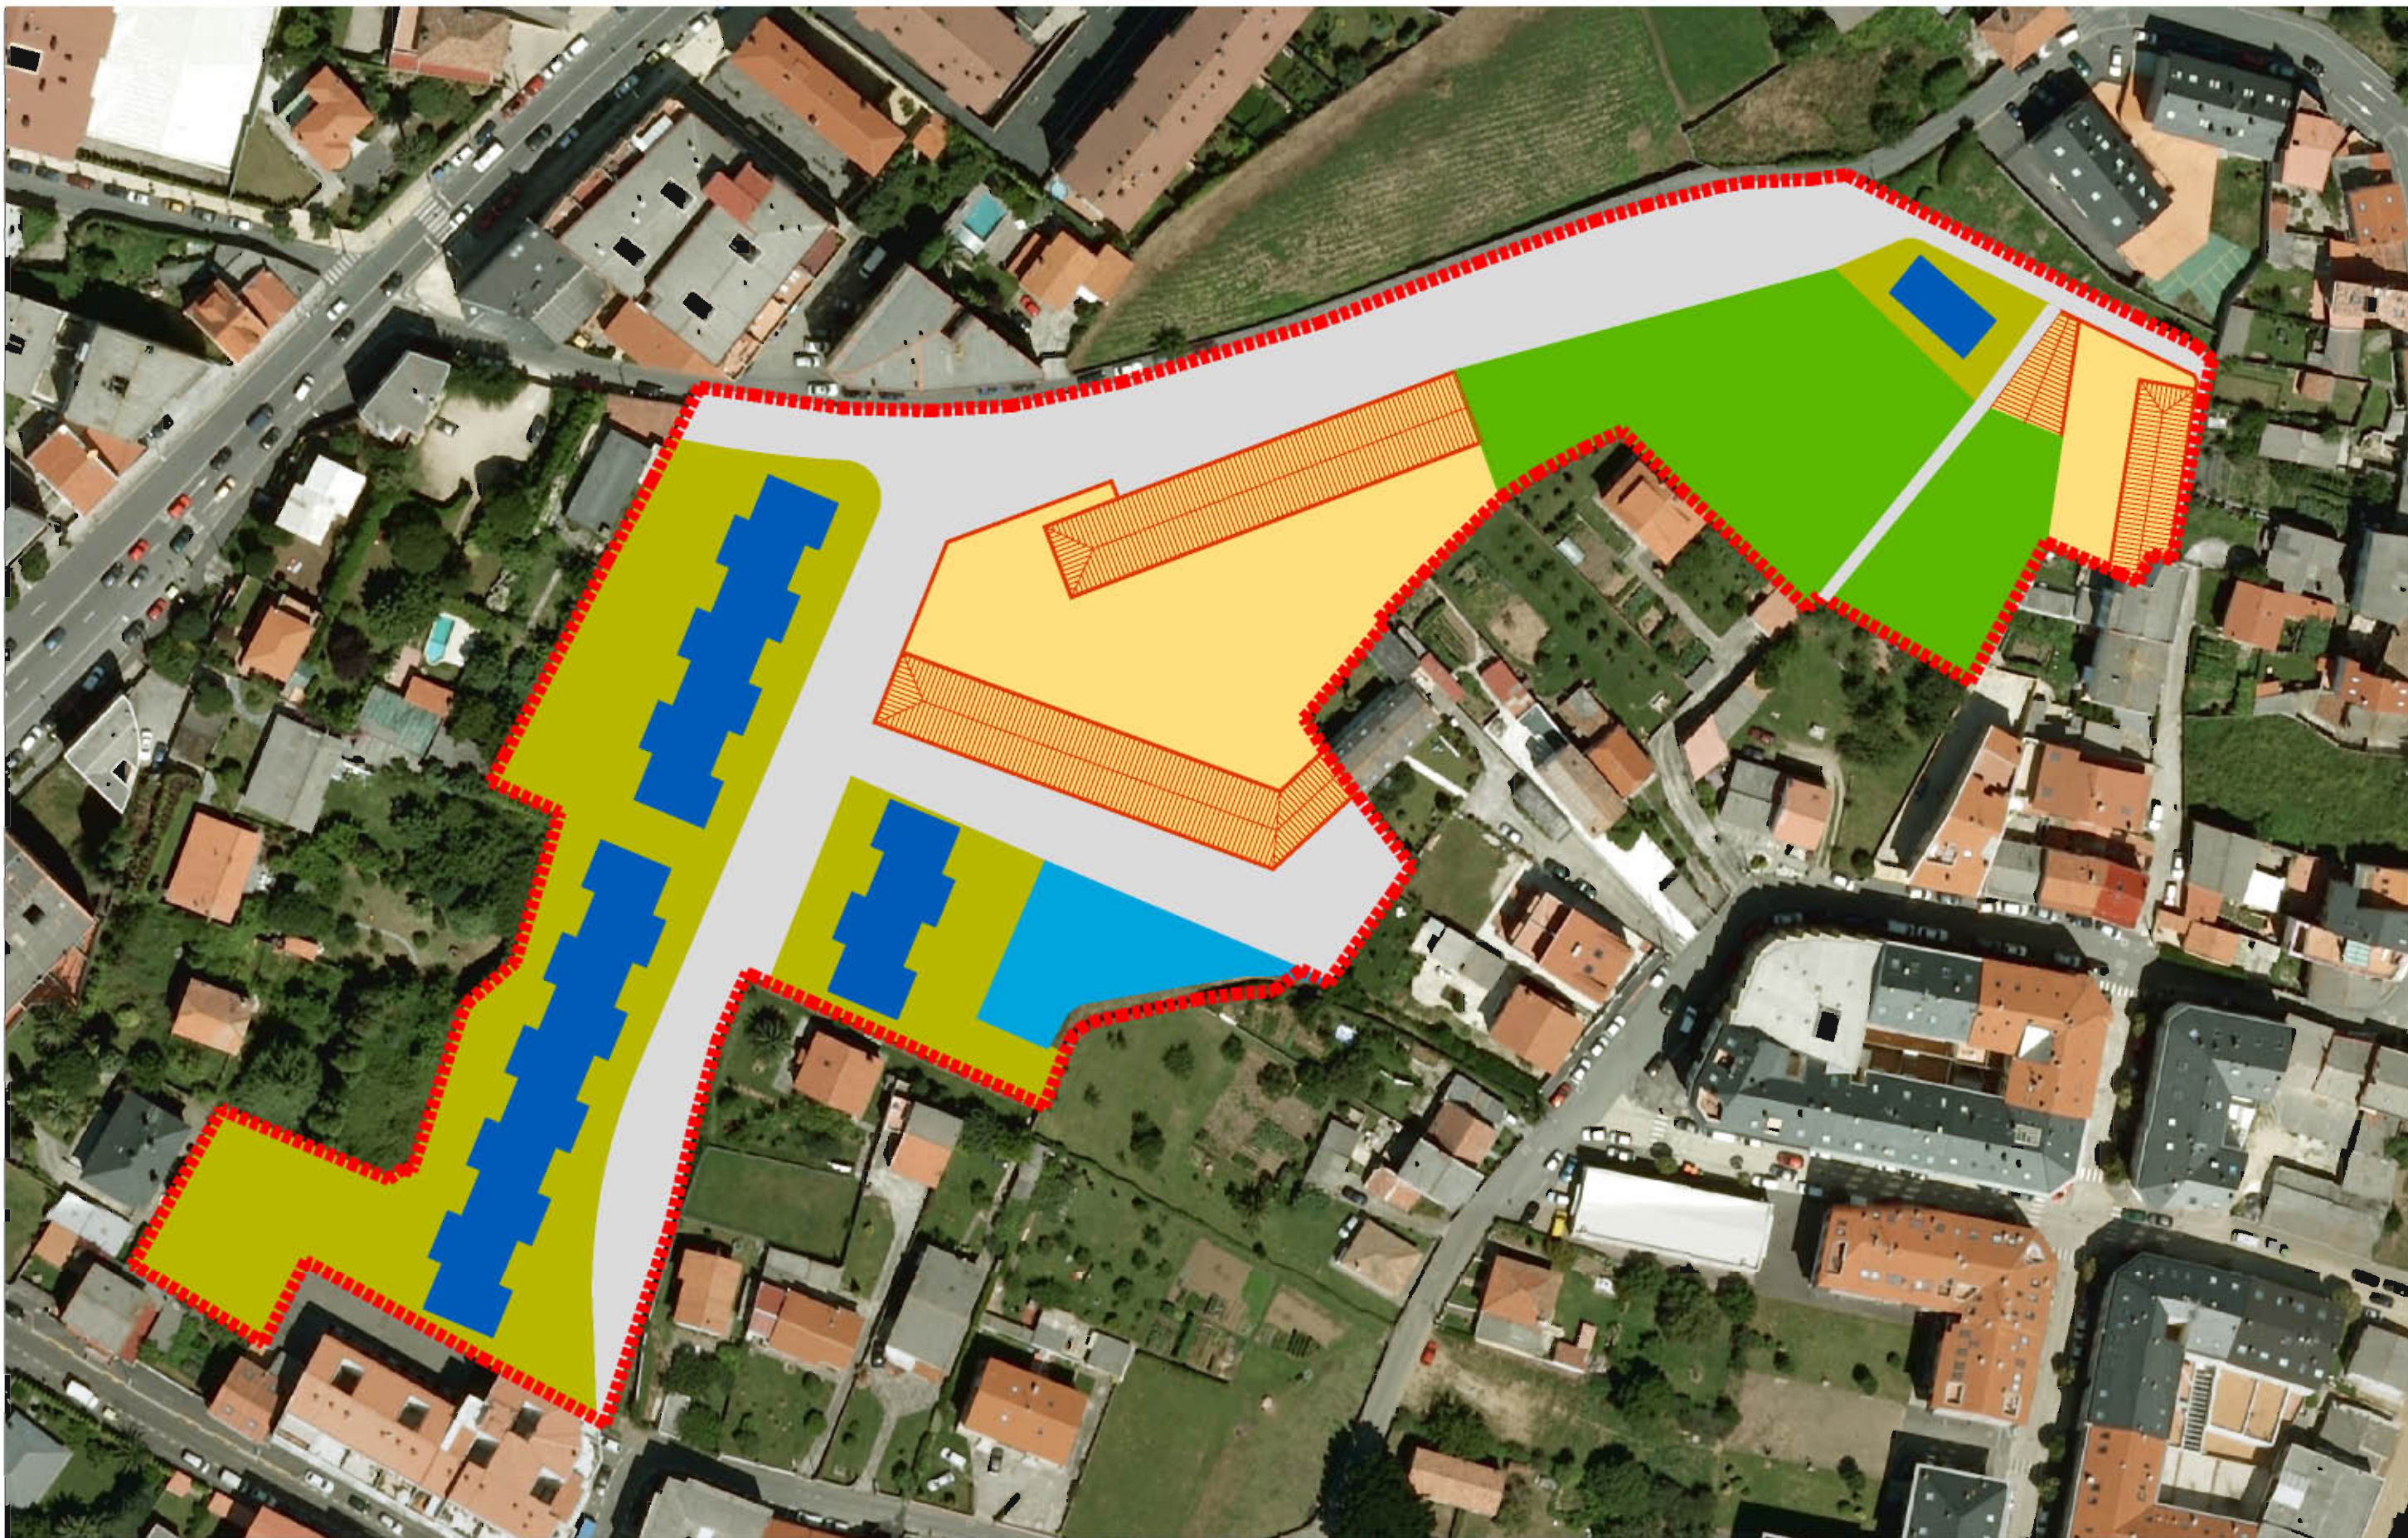

DOCUMENTO DE INICIO.

AVALIACIÓN AMBIENTAL ESTRATÉXICA DA MODIFICACIÓN PUNTUAL DO SOLO URBANO NON CONSOLIDADO,
POLÍGONO 16 DE AS VIÑAS, PERILLO DO PLAN XERAL MUNICIPAL DE ORDENACIÓN
PLANO Nº 3: IMAXEN DA ORDENACION URBANÍSTICA DO PLAN XERAL MUNICIPAL.

Escala 1 / 1.000.

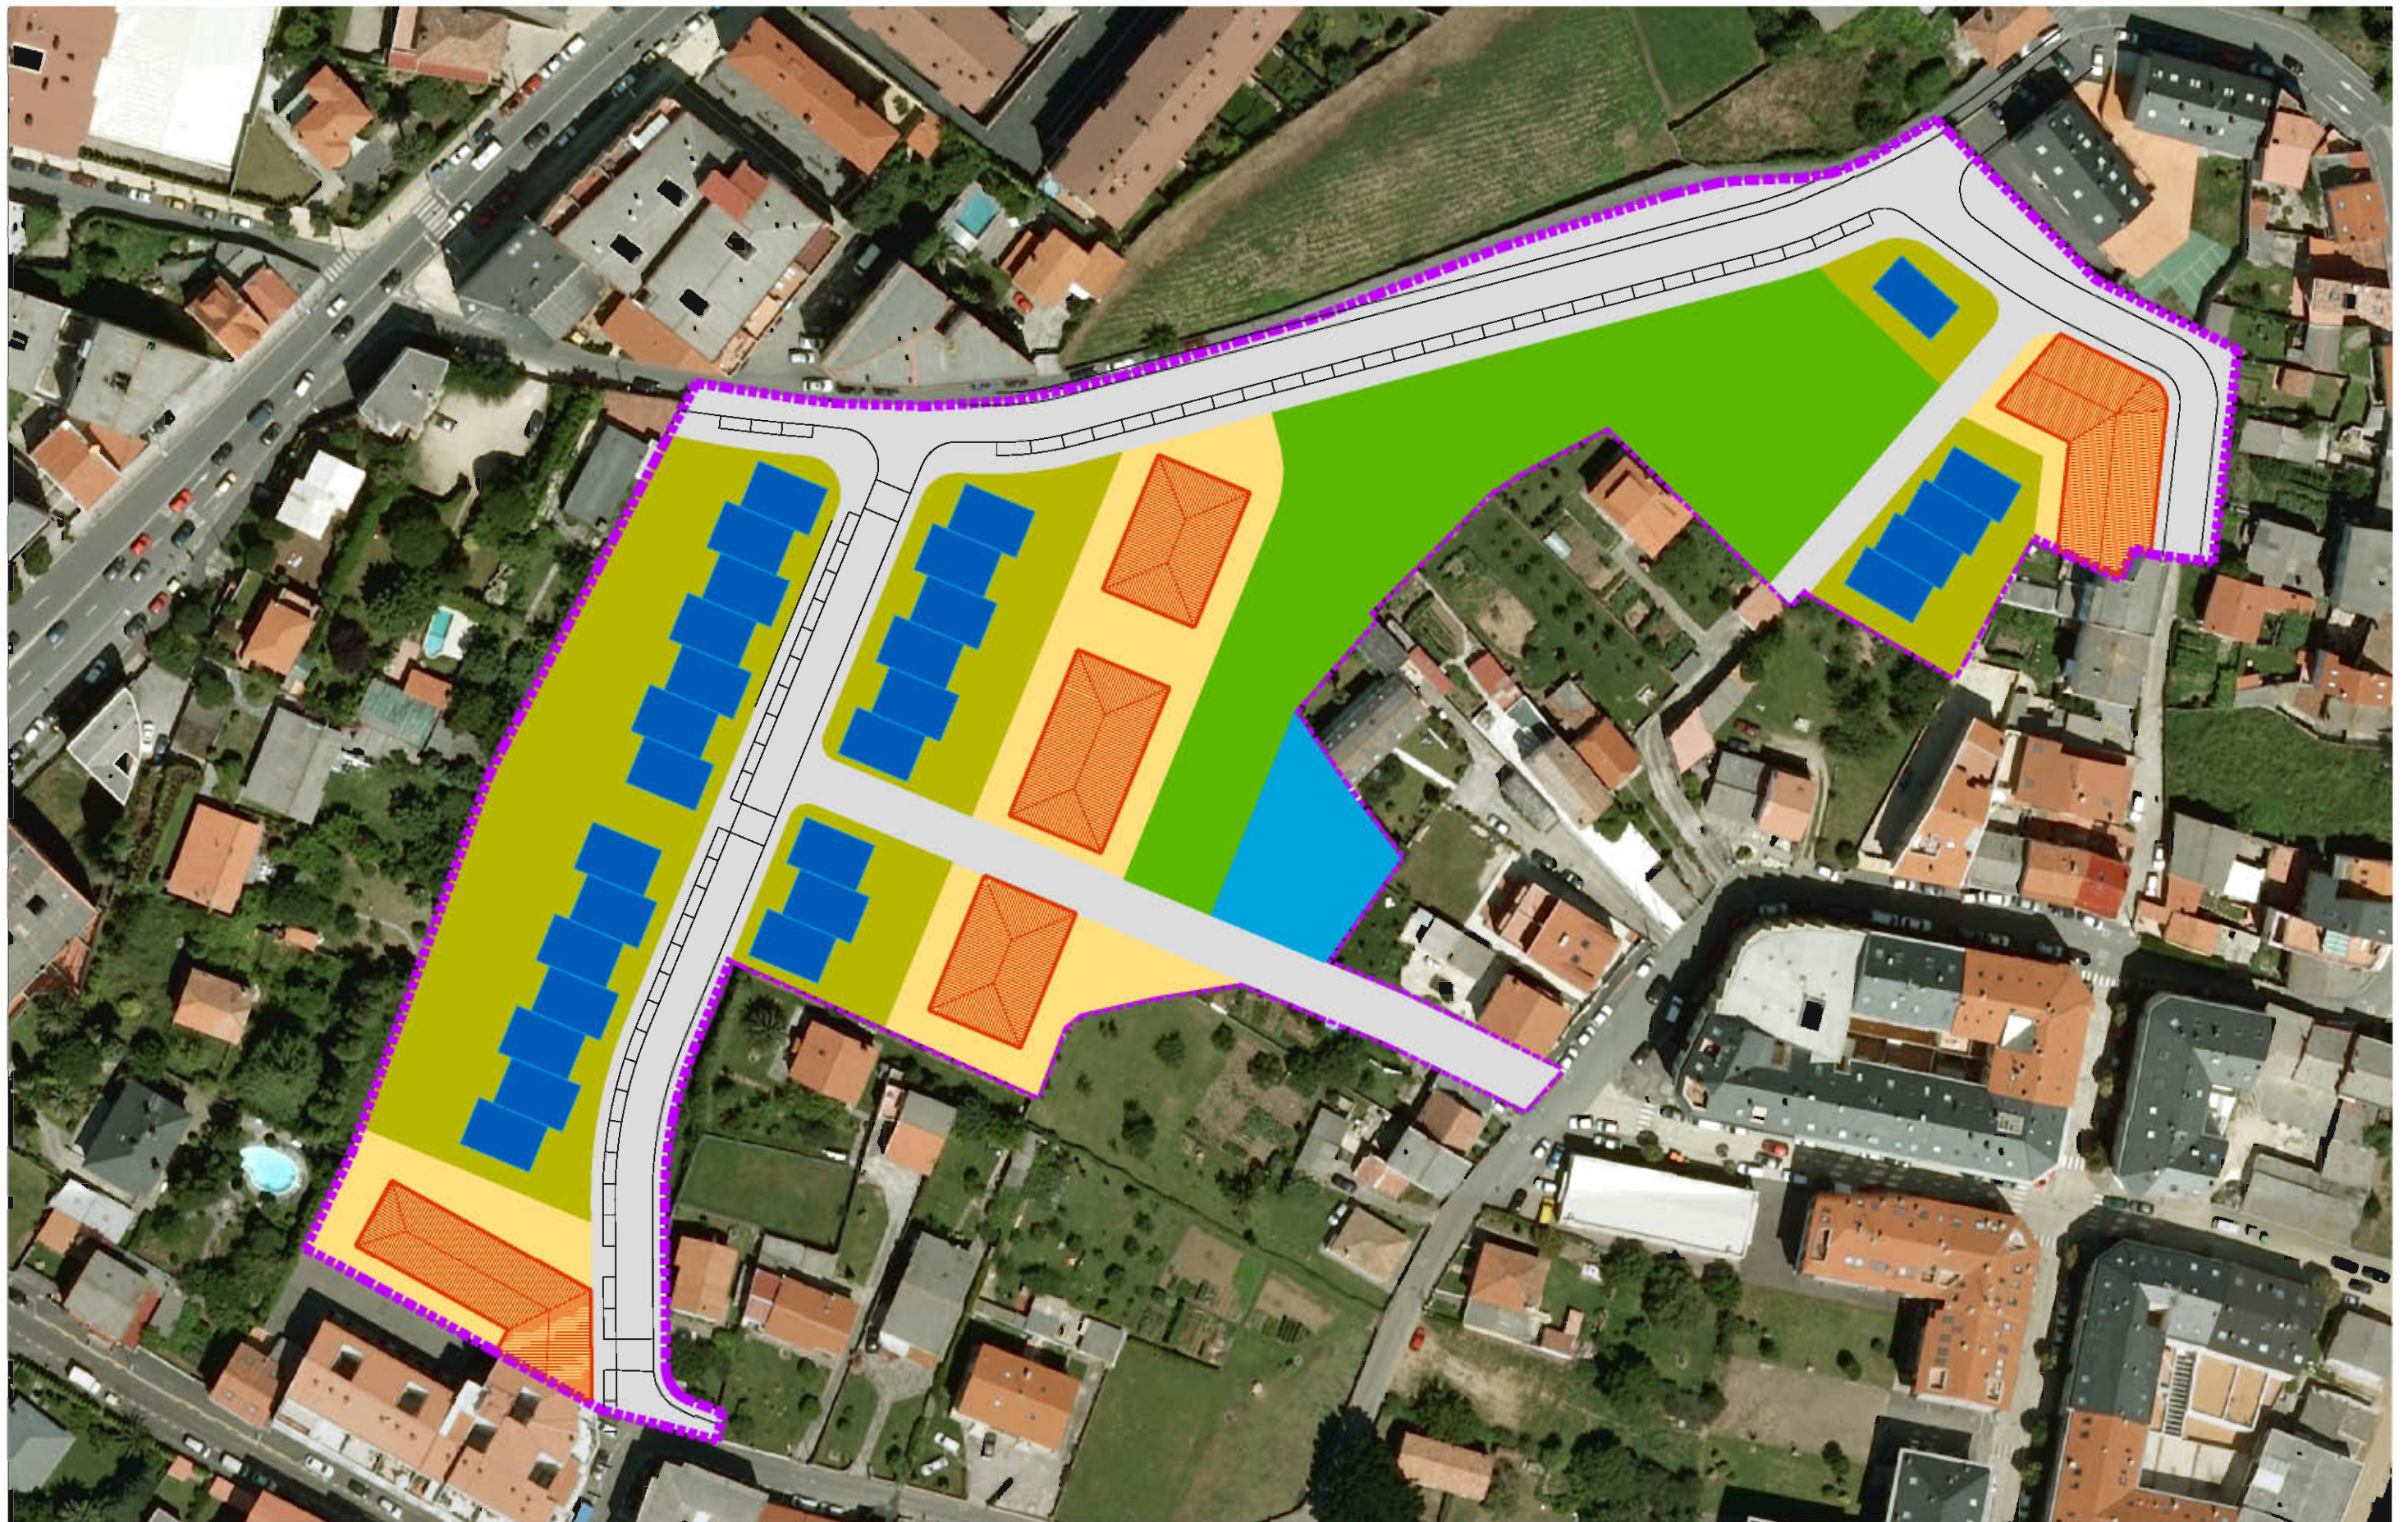

DOCUMENTO DE INICIO.

AVALIACIÓN AMBIENTAL ESTRATÉGICA DA MODIFICACIÓN PUNTUAL DO SOLO URBANO NON CONSOLIDADO,
POLÍGONO 16 DE AS VIÑAS, PERILLO DO PLAN XERAL MUNICIPAL DE ORDENACIÓN

PLANO Nº 4: AVANCE DE MODIFICACIÓN.

Escala 1 / 1.000.