


SUBVENCIONES

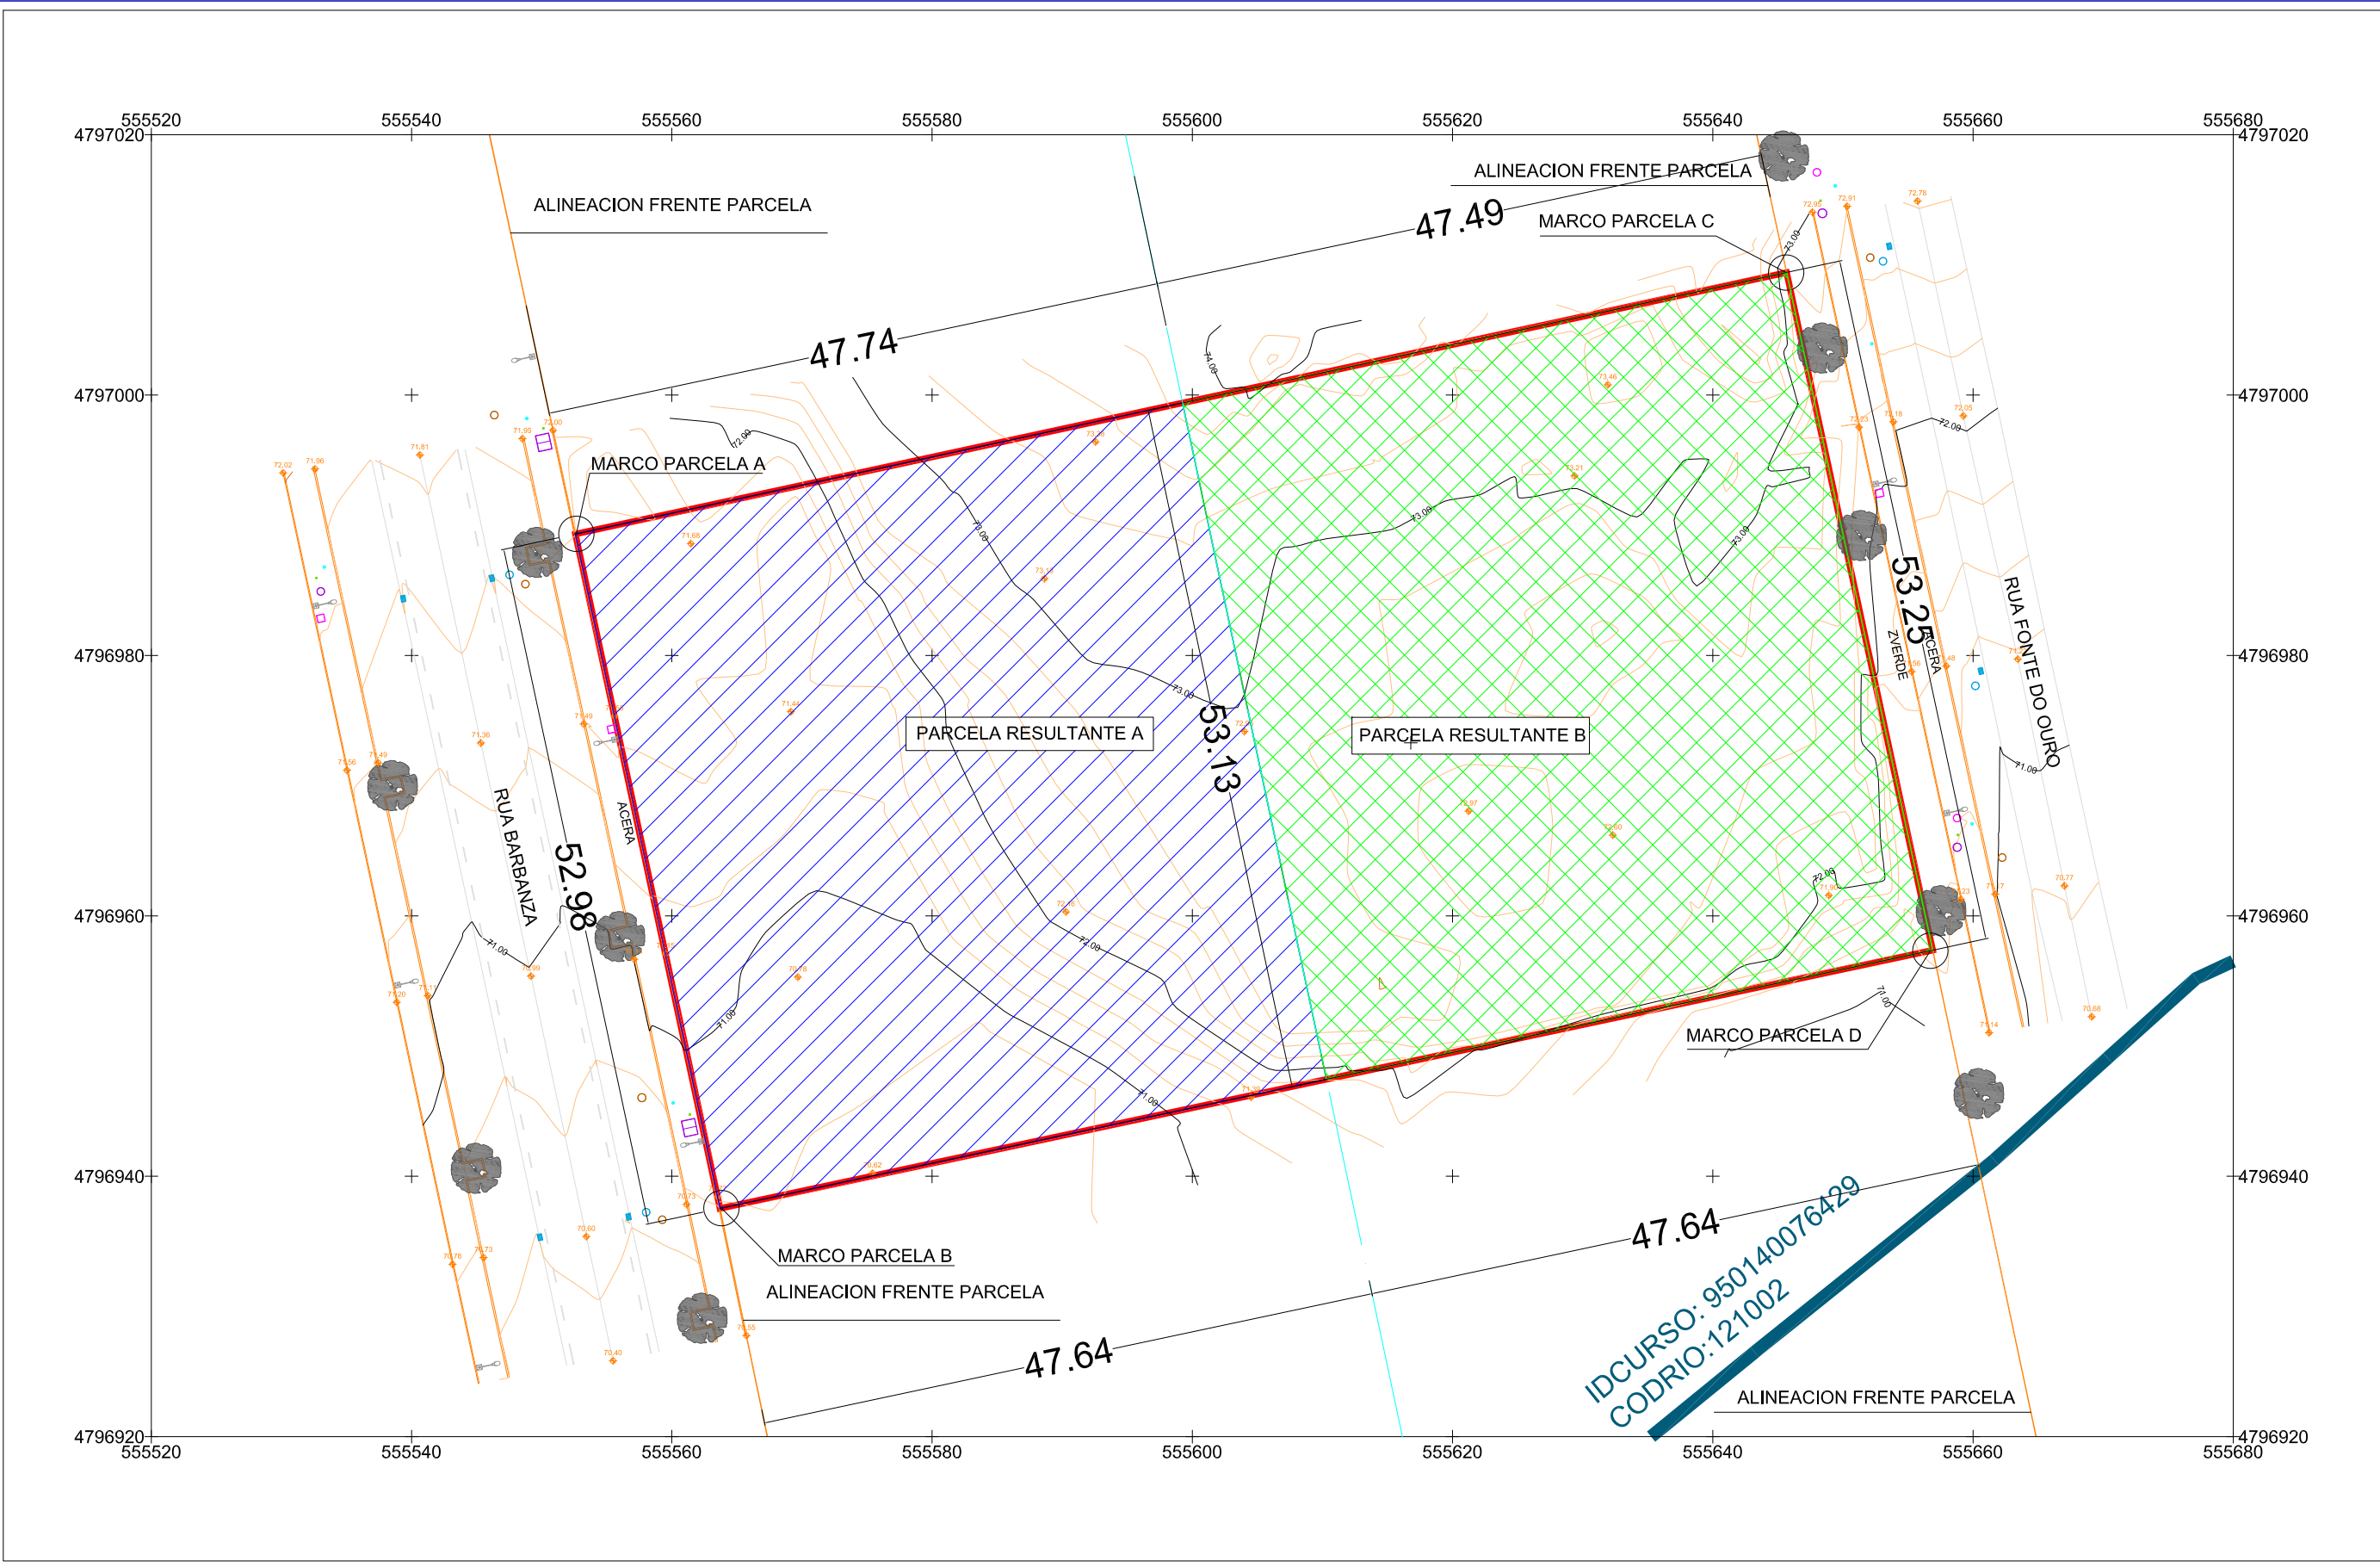

IDCURSO: 950140076429  
 CODRIO: 121002


LEYENDA DE SIMBOLOGIA:

	CONTORNO PARCELA MATRIZ		CONTORNO PARCELA RESULTANTE A		CONTORNO PARCELA RESULTANTE B
SUP. SEGUN PROYECTO REPARCELACION 5,062,00 M2 EDIFICABILIDAD SEGUN PROYECTO REPARCELACION: 4,049,570 M2		SUP. SEGUN PROYECTO REPARCELACION 2,531,00 M2 EDIFICABILIDAD SEGUN PROYECTO REPARCELACION: 2,024,785 M2		SUP. SEGUN PROYECTO REPARCELACION 2,531,00 M2 EDIFICABILIDAD SEGUN PROYECTO REPARCELACION: 2,024,785 M2	



**Concello de Oleiros**


FIRMA REDACTOR:  
 CODIGO BASICO:  
 FECHA:  
 ESCALA NUMERICA:

<b>CONCELLO OLEIROS</b>	
ESTUDIO DE DETALLE. PARCELA 3.5 DEL SUNP I-33R. IÑAS	
EQUIPO REDACTOR:	SONIA ROMERO TEIJO, Arquitecto COAG 1.906 JOSE MANUEL LOPEZ MIHURA, Arquitecto COAG 1.907
FASE TRAMITACION:	APROBACION INICIAL
TITULO DE PLANO:	PROPUESTA DE PARCELACION
NUMERO DE PLANO:	15058_ED_202206_AI_PORD_01
ESCALA GRAFICA:	


FIRMA:

FIRMA:  
DILIGENCIA AUTONOMICA

SUBVENCIONES

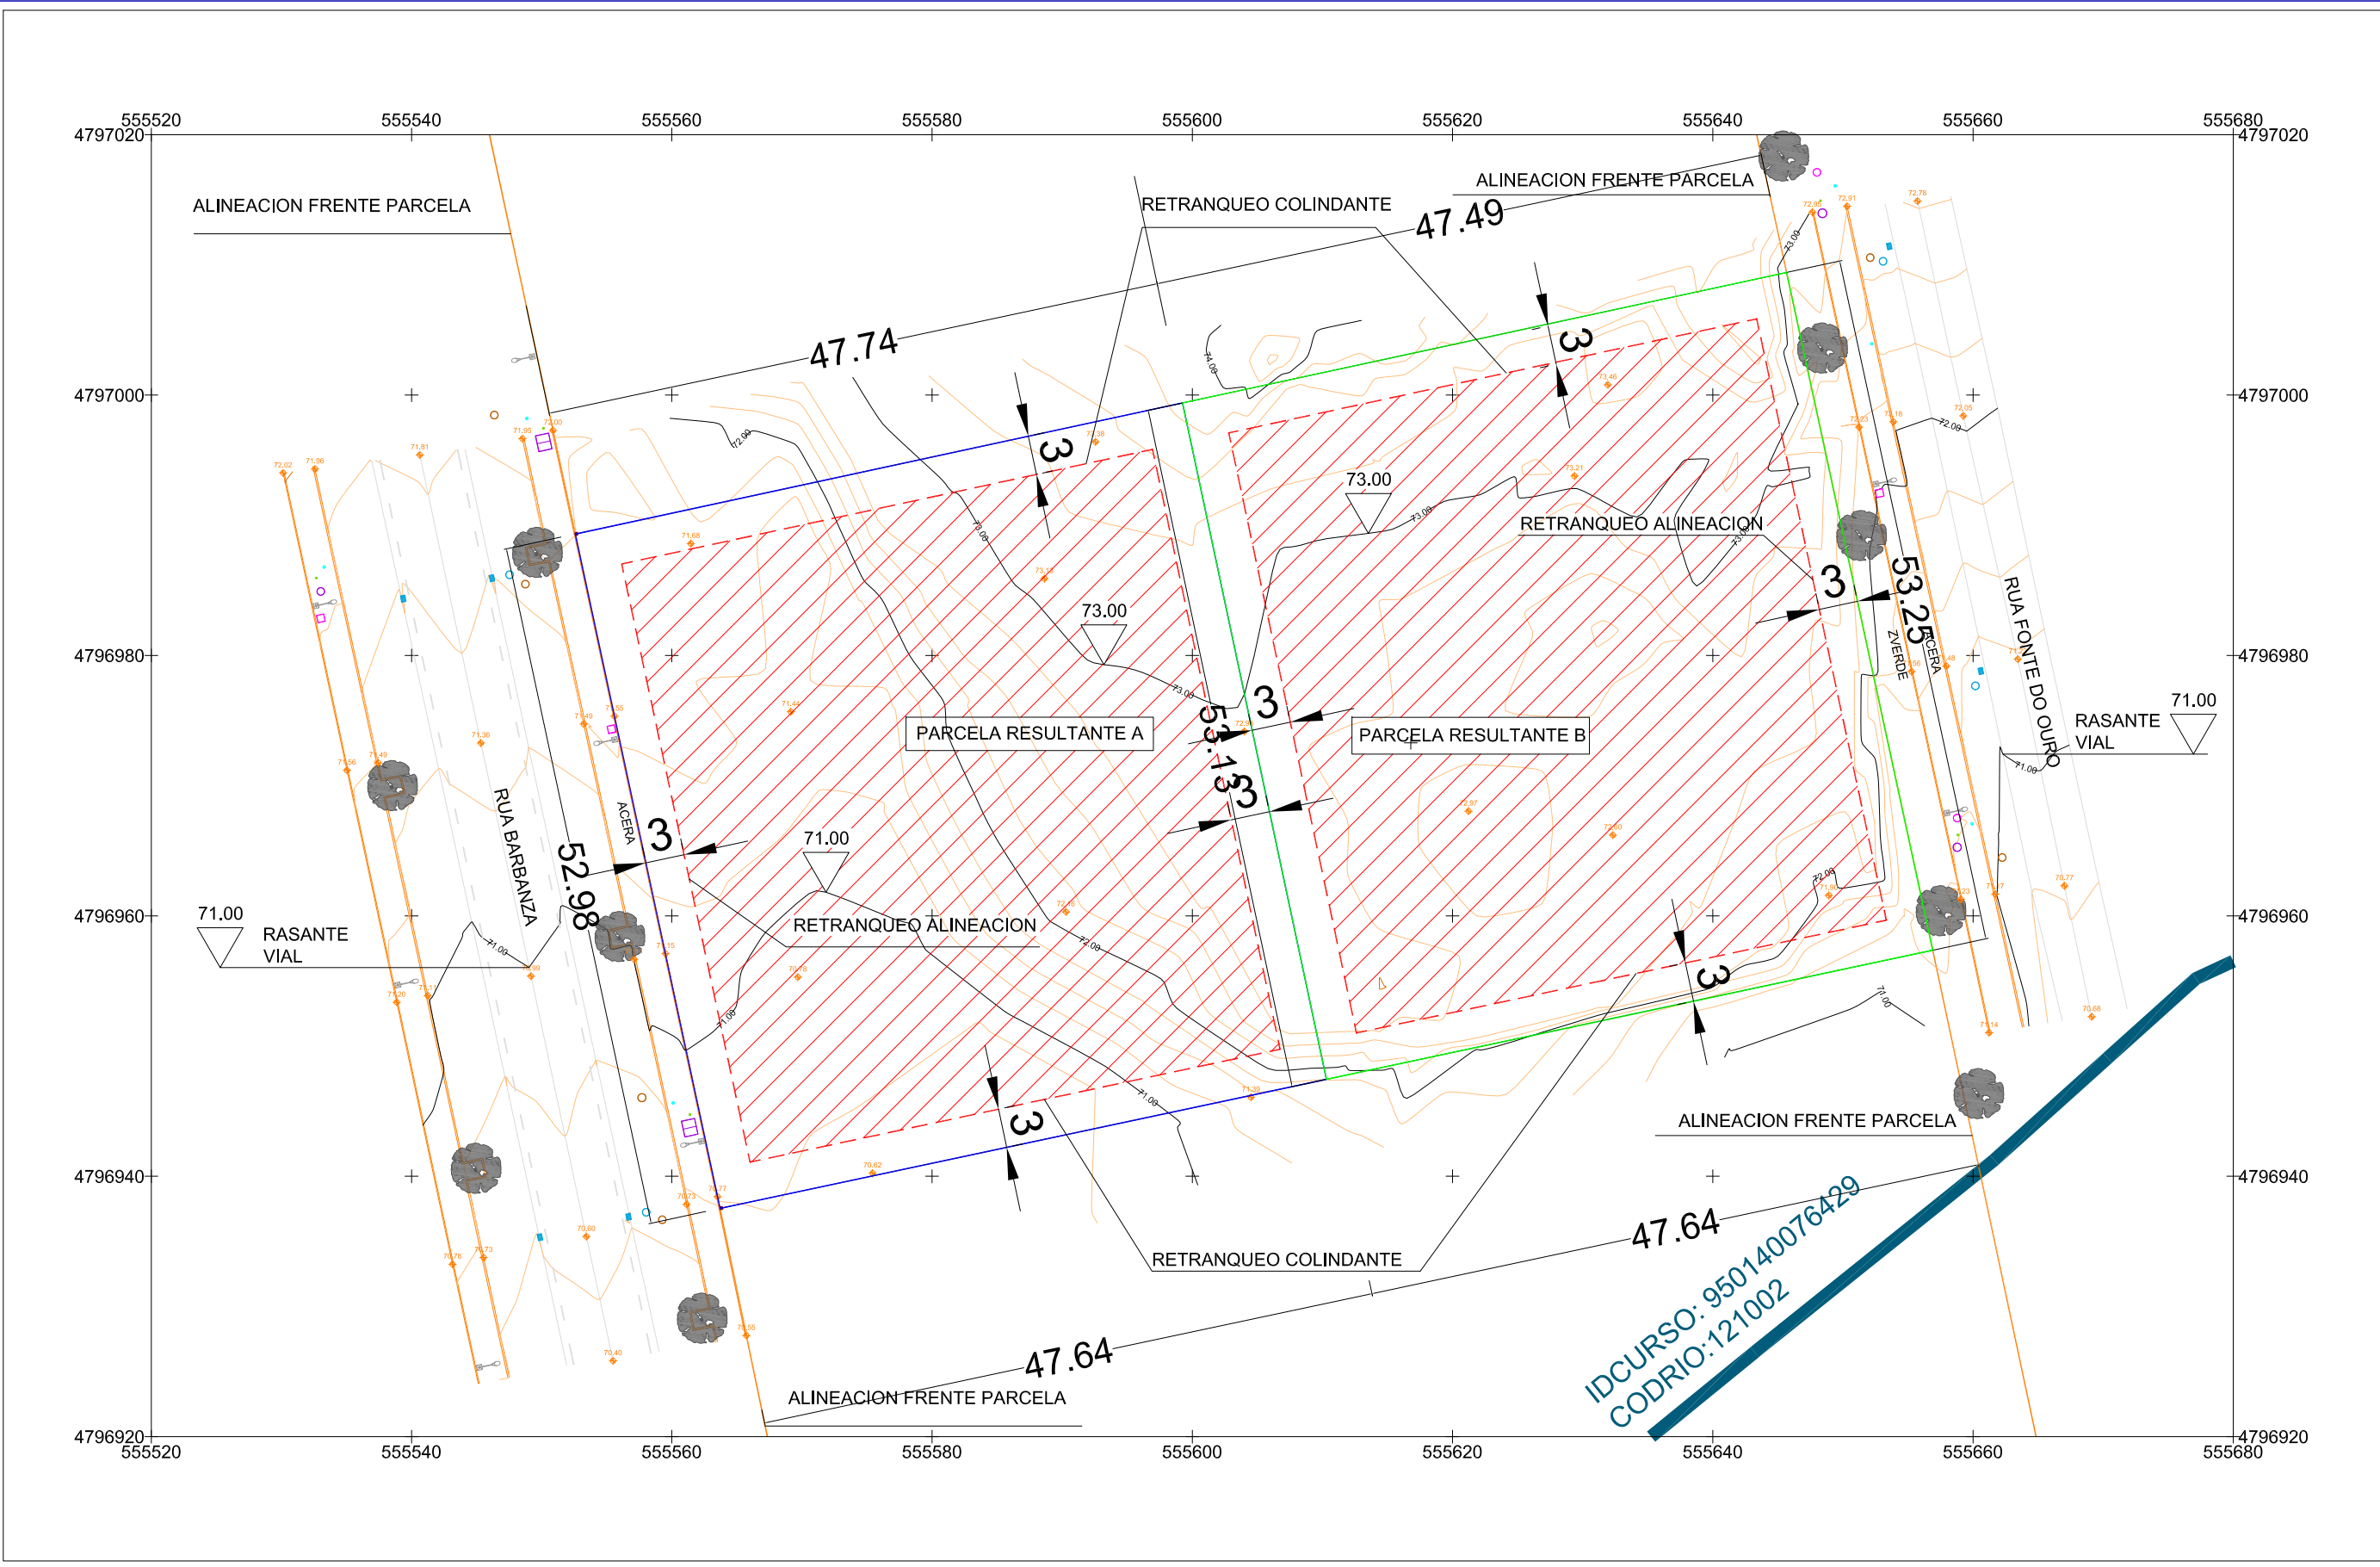

LEYENDA DE SIMBOLOGIA:

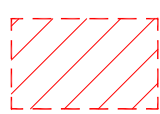

AREA DE MOVIMIENTO DE LA EDIFICACION



COTA RASANTE EXISTENTE



FIRMA REDACTOR:  
 CODIGO BASICO:  
 FECHA:  
 ESCALA NUMERICA:

CONCELLO OLEIROS

ESTUDIO DE DETALLE. PARCELA 3.5 DEL SUNP I-33R. IÑAS

EQUIPO REDACTOR: SONIA ROMERO TEIJO, Arquitecto COAG 1.906  
 JOSE MANUEL LOPEZ MIHURA, Arquitecto COAG 1.907

FASE TRAMITACION: APROBACION INICIAL

TITULO DE PLANO: ALINEACIONES Y RASANTES

NUMERO DE PLANO: 15058\_ED\_202206\_AI\_PORD\_02



FIRMA:

FIRMA: DILIGENCIA AUTONOMICA