


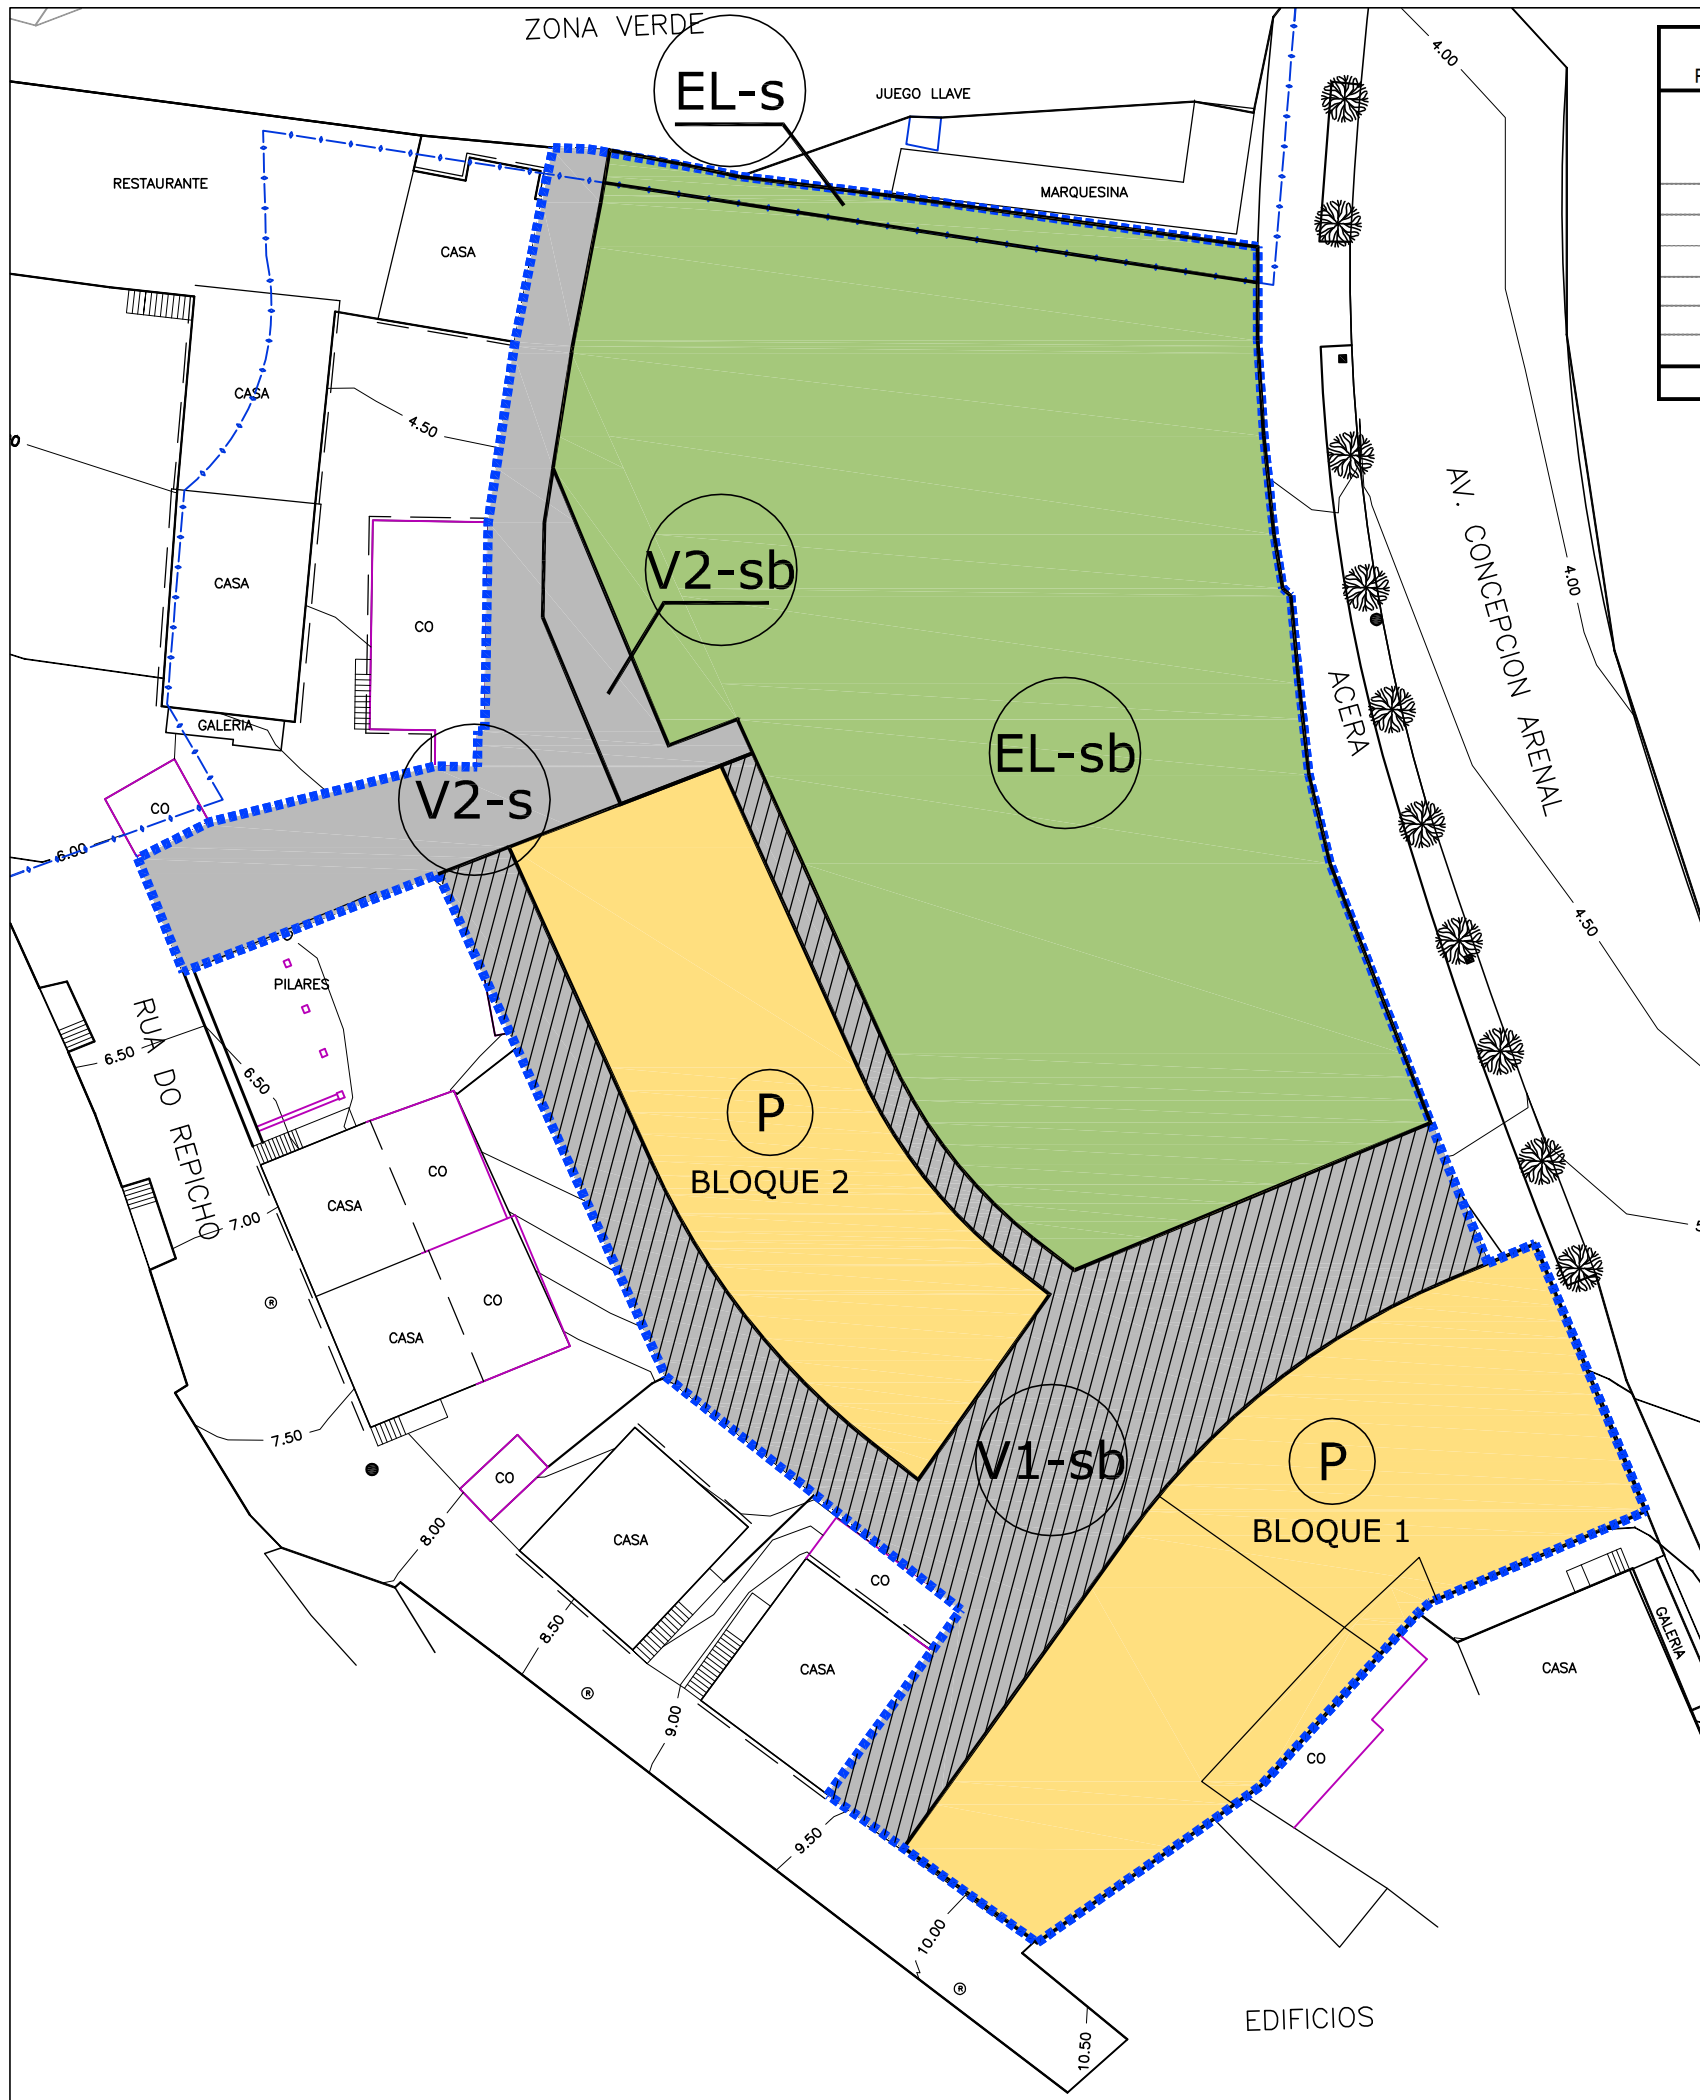

Parcelas	Subparcela	Ordenanza	Alturas	Superficie (m²solo)	Edificabilidade (m²edif)			Aproveit. (m²aprov)
					Residenc.	Comercial	Total	
P	Bloque 1	4	B+2	580,99	1.460,51	657,88	2.118,39	2.184,18
	Bloque 2	5	B+2	443,6	1.109,60	443,6	1.553,20	1.597,56
	Subtotal parcelas con aproveitamento			1.024,59	2.570,11	1.101,48	3.671,59	3.781,74
V1-sb		S. Viario		646,41	0,00	0,00	0,00	0,00
V2-s		S. Viario		246,38	0,00	0,00	0,00	0,00
V2-sb		S. Viario		59,21	0,00	0,00	0,00	0,00
EL-s		S. PQ e xardíns		57,44	0,00	0,00	0,00	0,00
EL-sb		S. PQ e xardíns		1.637,56	0,00	0,00	0,00	0,00
Subtotal parcelas de cesión obrigatoria				2.647,00				
Total polígono				3.671,59				



V

SISTEMA VIARIO

P

USO RESIDENCIAL

EL

V-19 ESPAZO LIBRE SISTEMA LOCAL

ZONA DE CONCESIÓN PARA APARCAMENTO PRIVADO

DELIMITACIÓN POL-9

PARCELAS DE RESULTADO

SERVIDUME DE PROTECCIÓN

CONCELLO DE OLEIROS
PROXECTO DE REPARCELACIÓN DO POLÍGONO 9.
PORTO DE SANTA CRUZ

fernandezcarballeda asociados
equipo redactor

Peticionario: CONCELLO DE OLEIROS

Escala:
A-3 1/400

alvaro fernandez carballeda
beatriz aneiros filgueira
arquitectos
Exp: 05023
maio2011
Plano nº 10b