


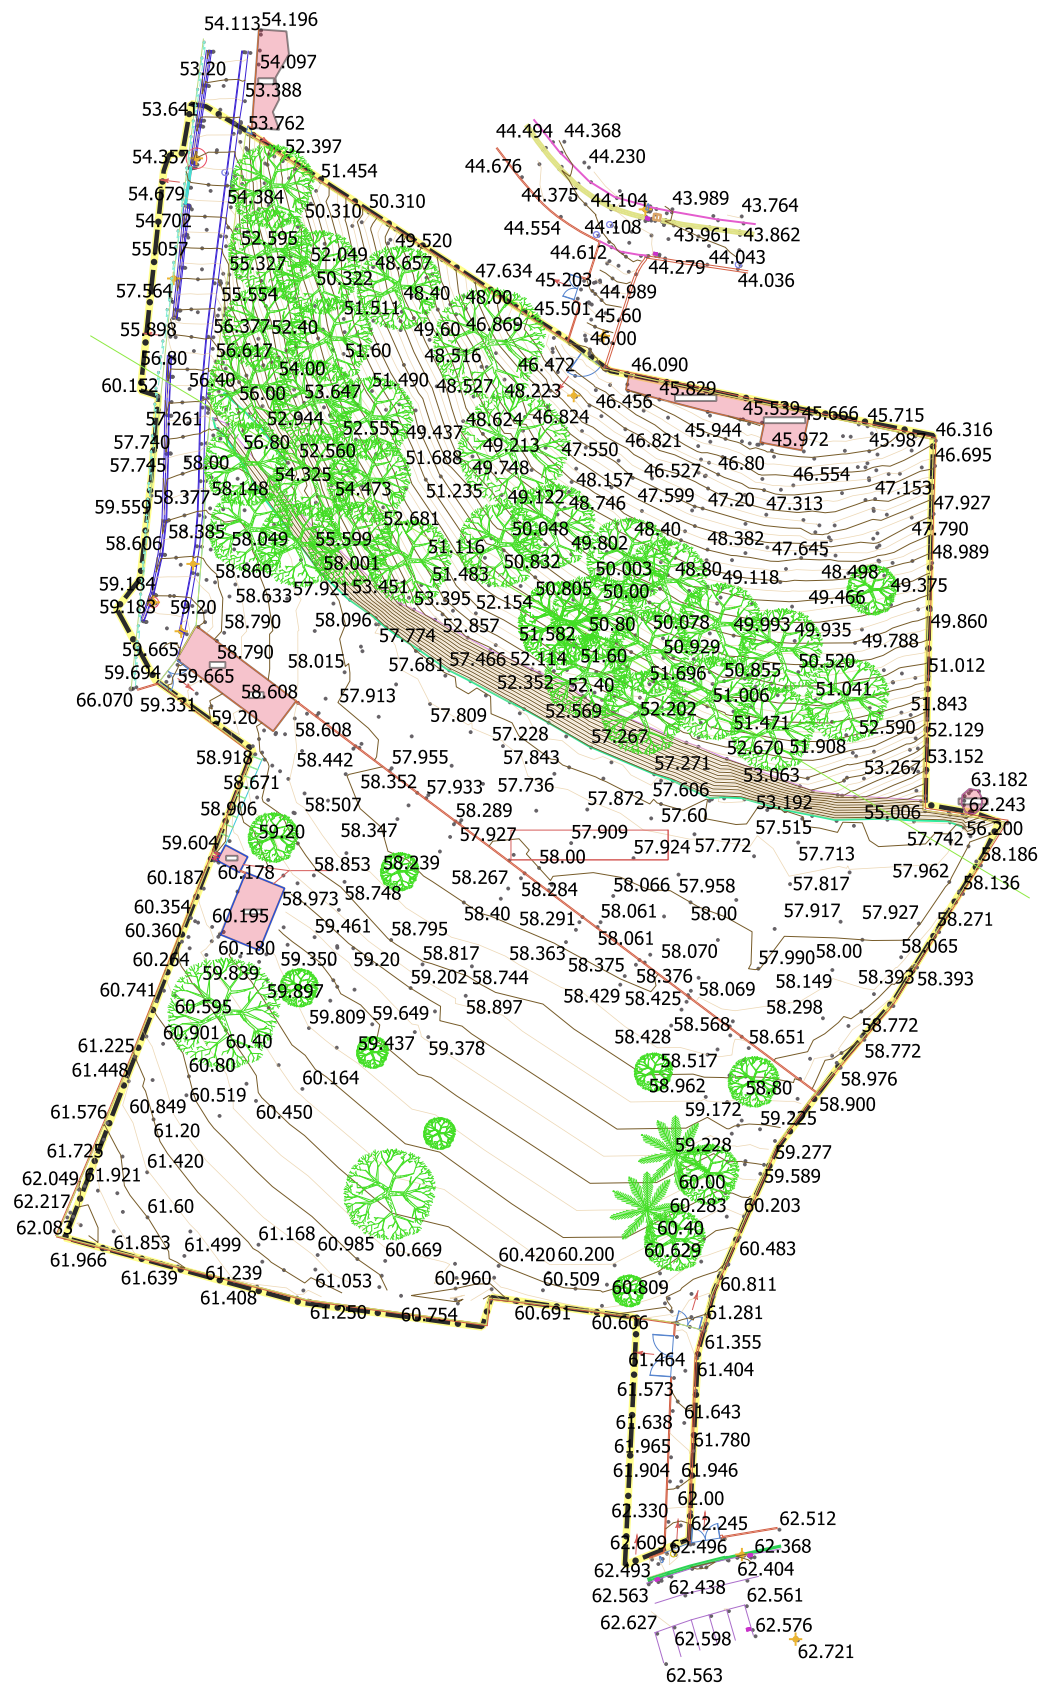

Leyenda

- curvas_y_lineas
- ARBOLES
- Bordillo
- Cad
- Cuneta
- CV-MAESTRA
- CV-NORMAL
- EJE
- Muro de cierre
- Escaleras
- Galpon
- Marca vial
- LINEA ELECTRICA
- LINEA TELEFONICA
- Arqueta telefónica
- Imbornal
- Rejilla
- Pozo
- Pozo Fecales
- edificaciones

ÁMBITO PLAN ESPECIAL POL-14

NOTA:
LEVANTAMIENTO TOPOGRÁFICO REALIZADO EN NOVIEMBRE 2020

	CONCELLO DE OLEIROS	
	PLAN ESPECIAL DE REFORMA INTERIOR DEL SUNC POL. 14 - LIÁNS	
	beatriz aneiros figueira alvaro fernandez carballada	fernandez carballada y asociados, s.l.p. arquitectos
APROBACIÓN INICIAL		
15058_PERI_202404_AI	PLANOS DE INFORMACIÓN	
202404 ETRS89 29N	LEVANTAMIENTO TOPOGRÁFICO	
E: 1/1.000	PINFS_01_TOPO	