


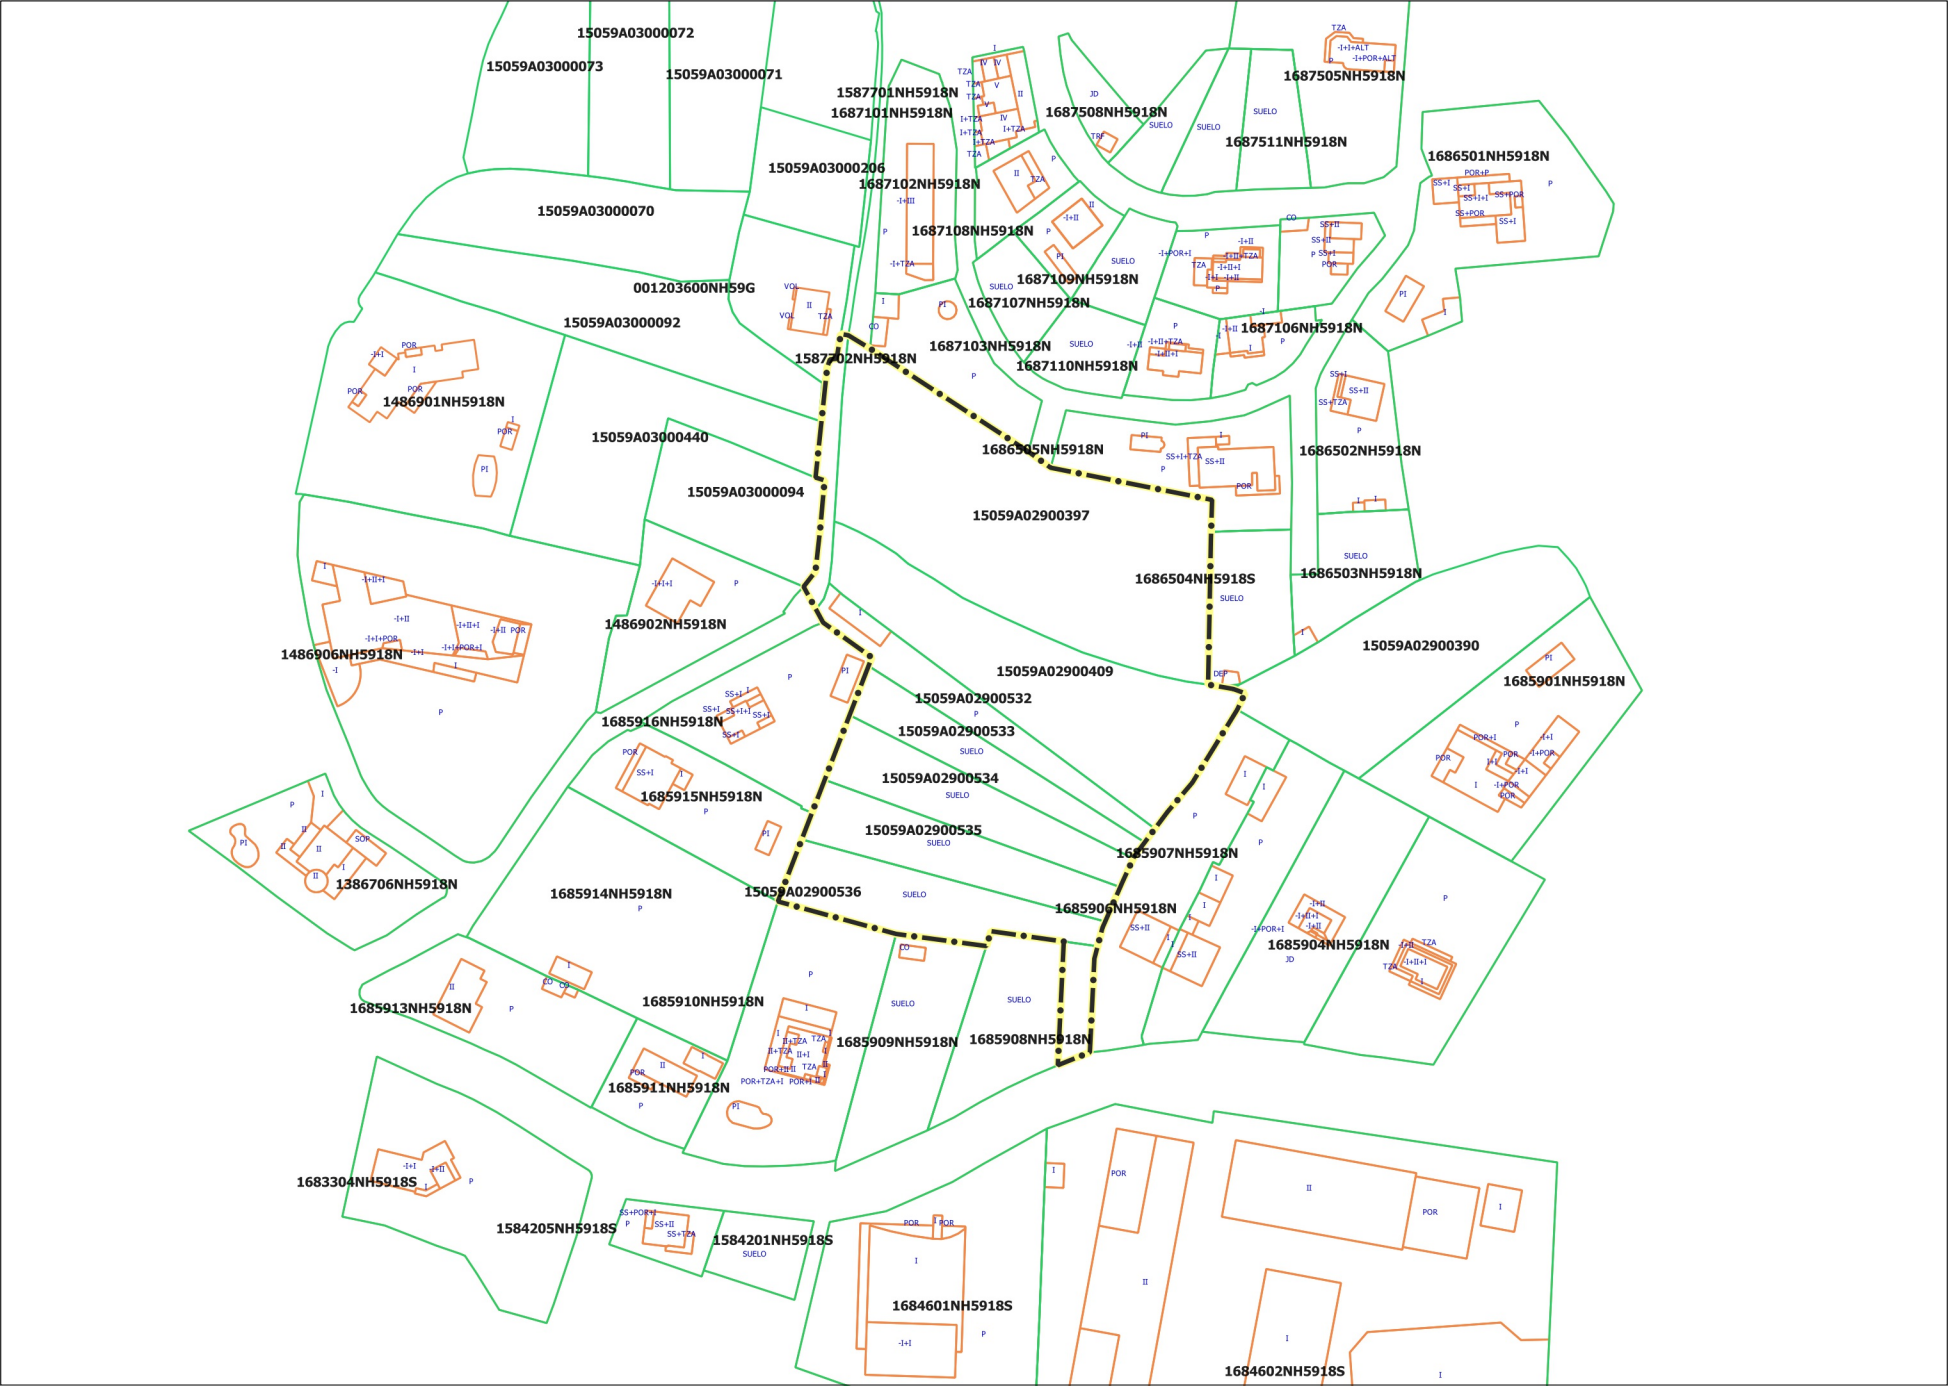

PARCELARIO CATASTRAL
CONSTRUCCION

REFCATASTRAL
TXTCONSTRU

ÁMBITO PLAN ESPECIAL POL-14

fc a fernandez carballeda arquitectos	CONCELLO DE OLEIROS PLAN ESPECIAL DE REFORMA INTERIOR DEL SUNC POL. 14 - LIÁNS beatriz aneiros figueira alvaro fernandez carballeda fernandez carballeda y asociados, s.l.p. arquitectos APROBACIÓN INICIAL
15058_PERI_202404_AI 202404 ETRS89 29N E: 1/2.000	PLANOS DE INFORMACIÓN PARCELARIO CATASTRAL PINF5_02 CATASTRO 0 20 40 60 80 100 m