



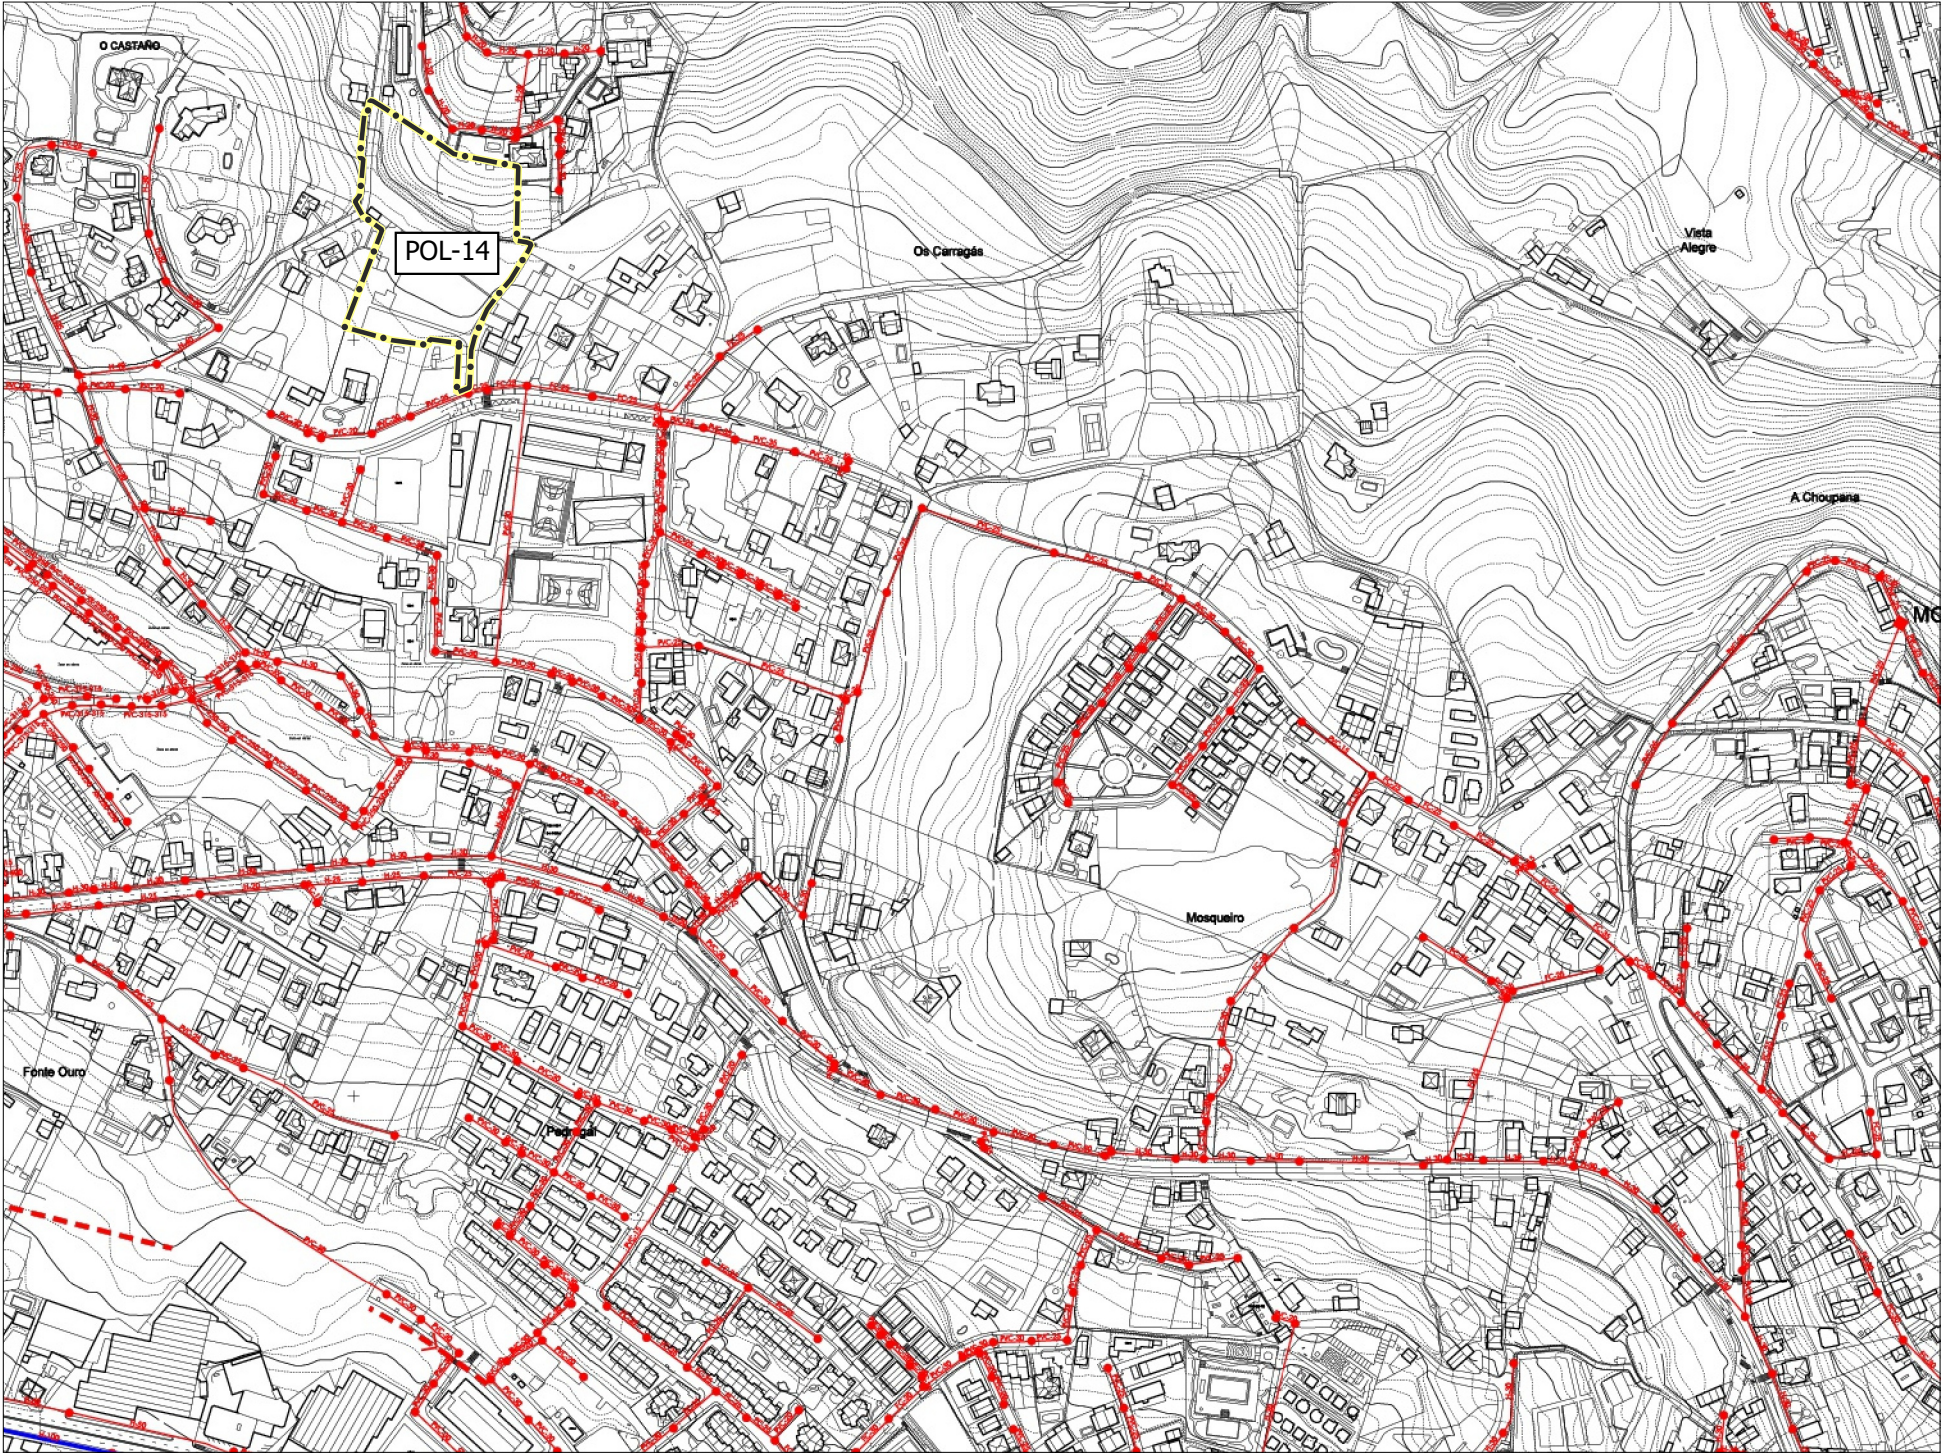

 ÁMBITO PLAN ESPECIAL POL-14

NOTA:
SEGÚN PLANO 04.1. INFRAESTRUTURAS DE SERVICIOS
URBANÍSTICOS HOJA 21 DEL PXOM DE OLEIROS

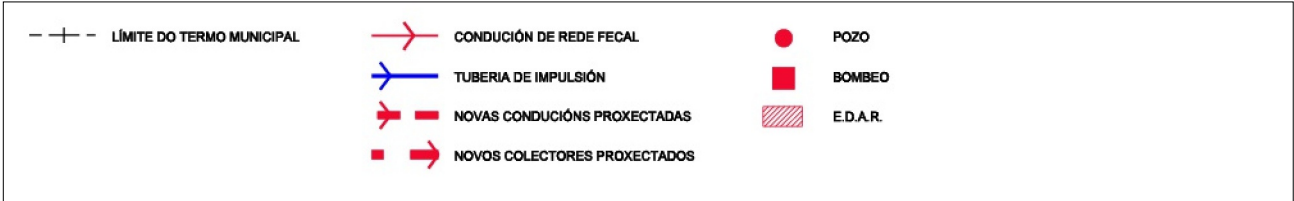

	CONCELLO DE OLEIROS	
	PLAN ESPECIAL DE REFORMA INTERIOR DEL SUNC POL. 14 - LIÁNS	
	beatriz aneiros figueira alvaro fernandez carballada	fernandez carballada y asociados, s.l.p. arquitectos
	APROBACIÓN INICIAL	
15058_PERI_202404_AI 202404 ETRS89 29N E: 1/5.000	PLANOS DE INFORMACIÓN SERVICIOS URBANÍSTICOS EXISTENTES. SANEAMIENTO PINFS_03.1 ACTUAL	