


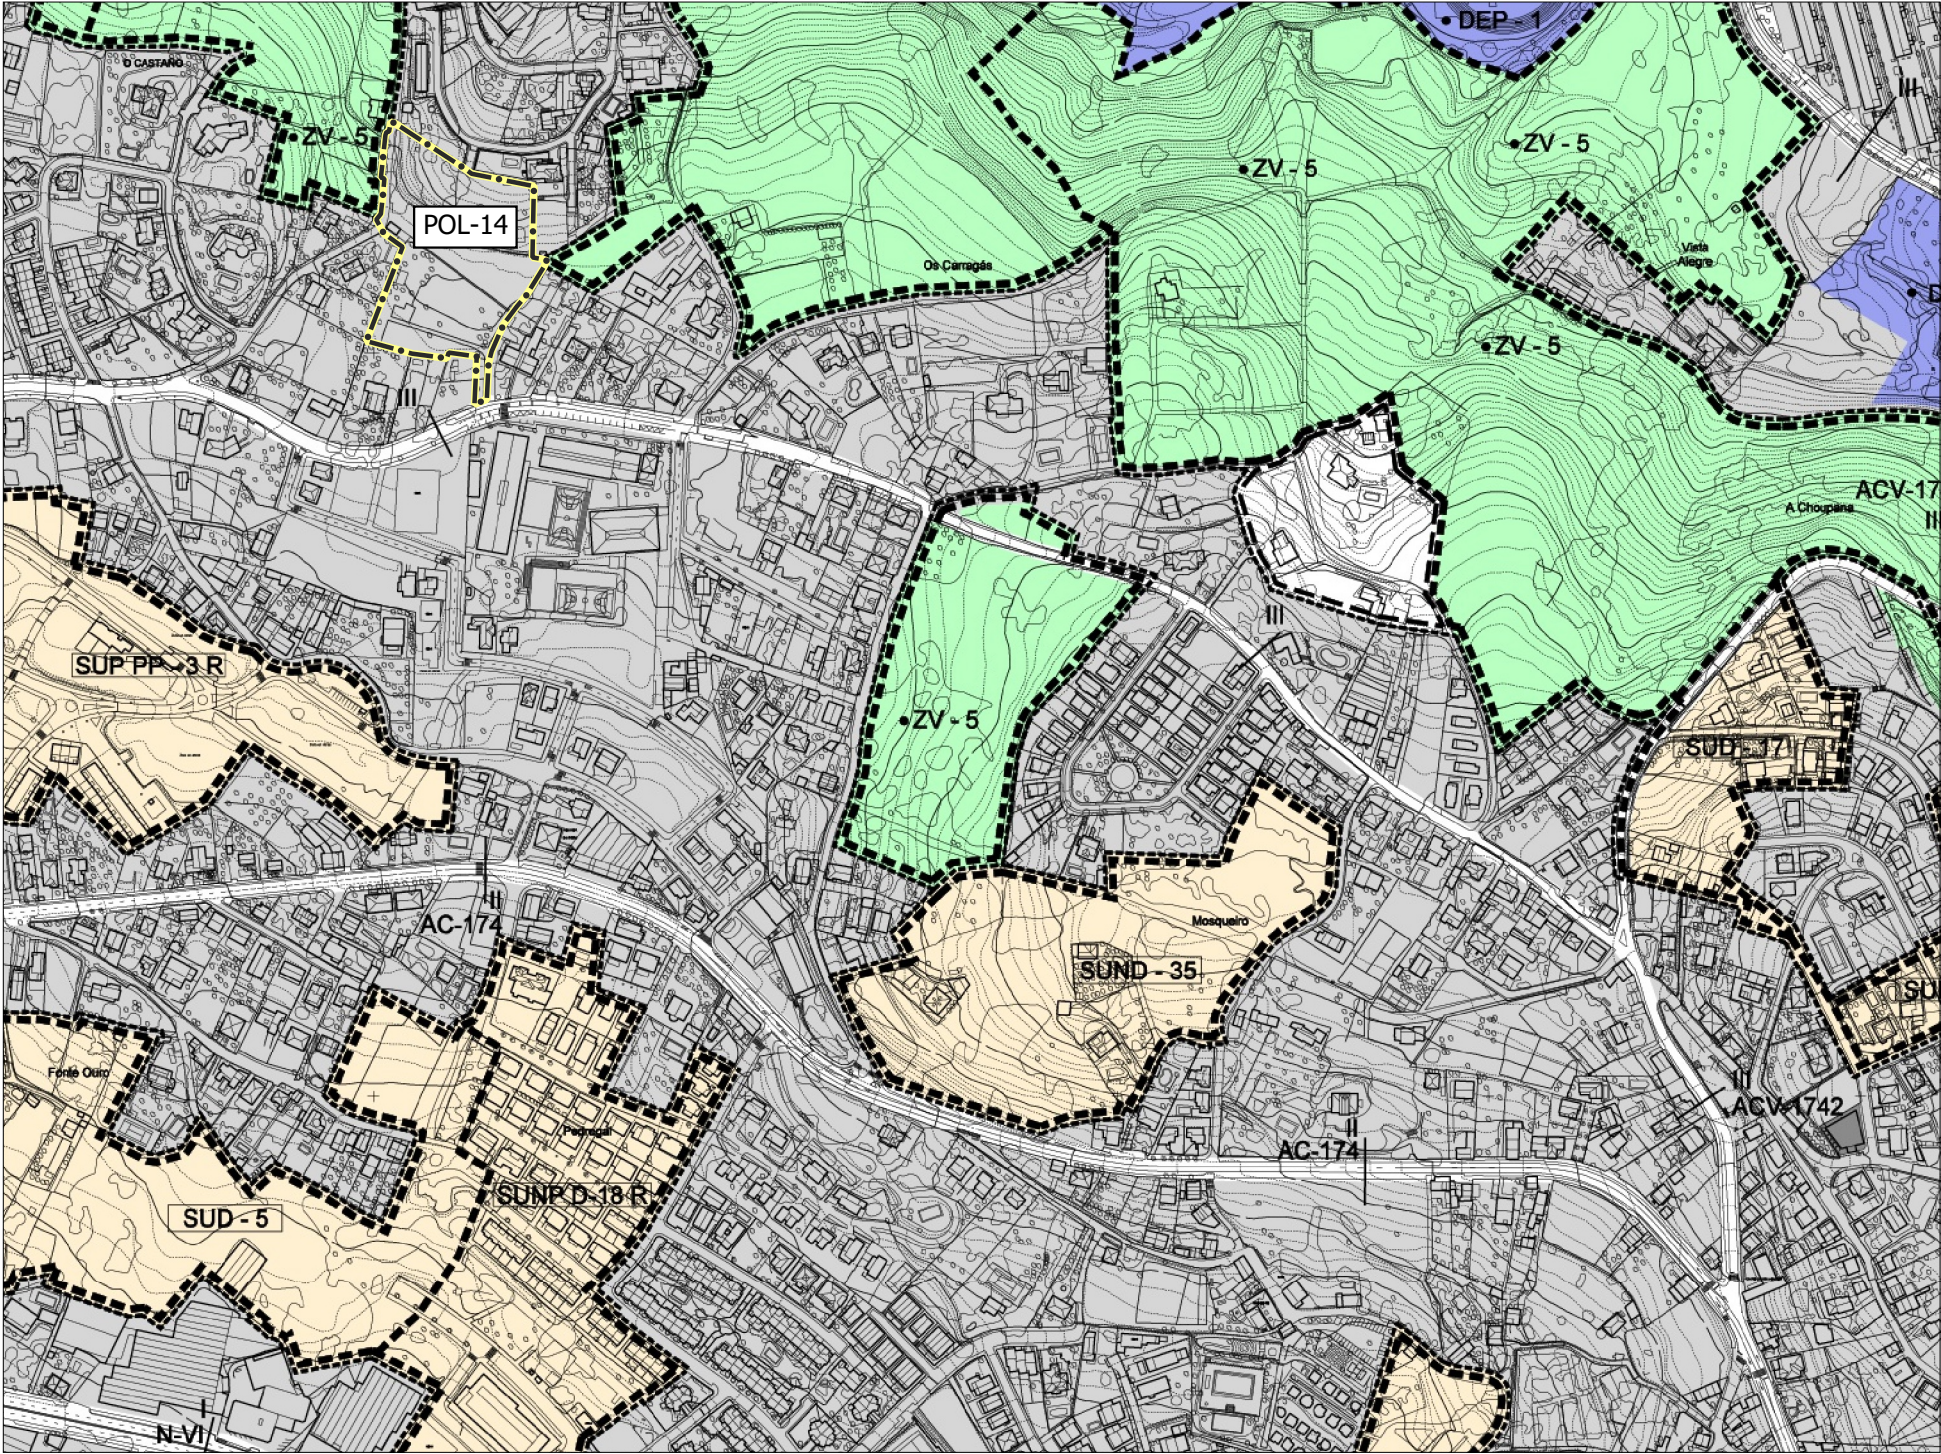

ÁMBITO PLAN ESPECIAL POL-14

NOTA:
SEGÚN PLANO 01. ESTRUCTURA XERAL E ORGÁNICA, HOJA 21 DEL PXOM DE OLEIROS

	ÁMBITO DE SOLO URBANO		PROTECCIÓN ORDINARIA		SISTEMA XERAL DE EQUIPAMENTOS
	ÁMBITO DE SOLO URBANIZABLE		PROTECCIÓN DE ESPAZOS NATURAIS		SISTEMA XERAL DE ZONAS VERDES E ESPAZOS LIBRES
	ÁMBITO DE SOLO RÚSTICO		PROTECCIÓN DE INFRAESTRUTURAS		SISTEMA XERAL VIARIO
			OUTROS SOLOS ESPECIALMENTE PROTEXIDOS		SISTEMA XERAL PORTUARIO

CONCELLO DE OLEIROS
PLAN ESPECIAL DE REFORMA INTERIOR DEL SUNC POL. 14 - LIÁNS

beatriz aneiros figueira
alvaro fernandez carballada

fernandez carballada y asociados, s.l.p.
arquitectos

APROBACIÓN INICIAL

15058_PERI_202404_AI
202404 ETRS89 29N
E: 1/5.000

PLANOS DE INFORMACIÓN
SITUACIÓN EN RELACIÓN CON LA ESTRUCTURA
GENERAL Y ORGÁNICA DEL TERRITORIO
PINF_01EX