


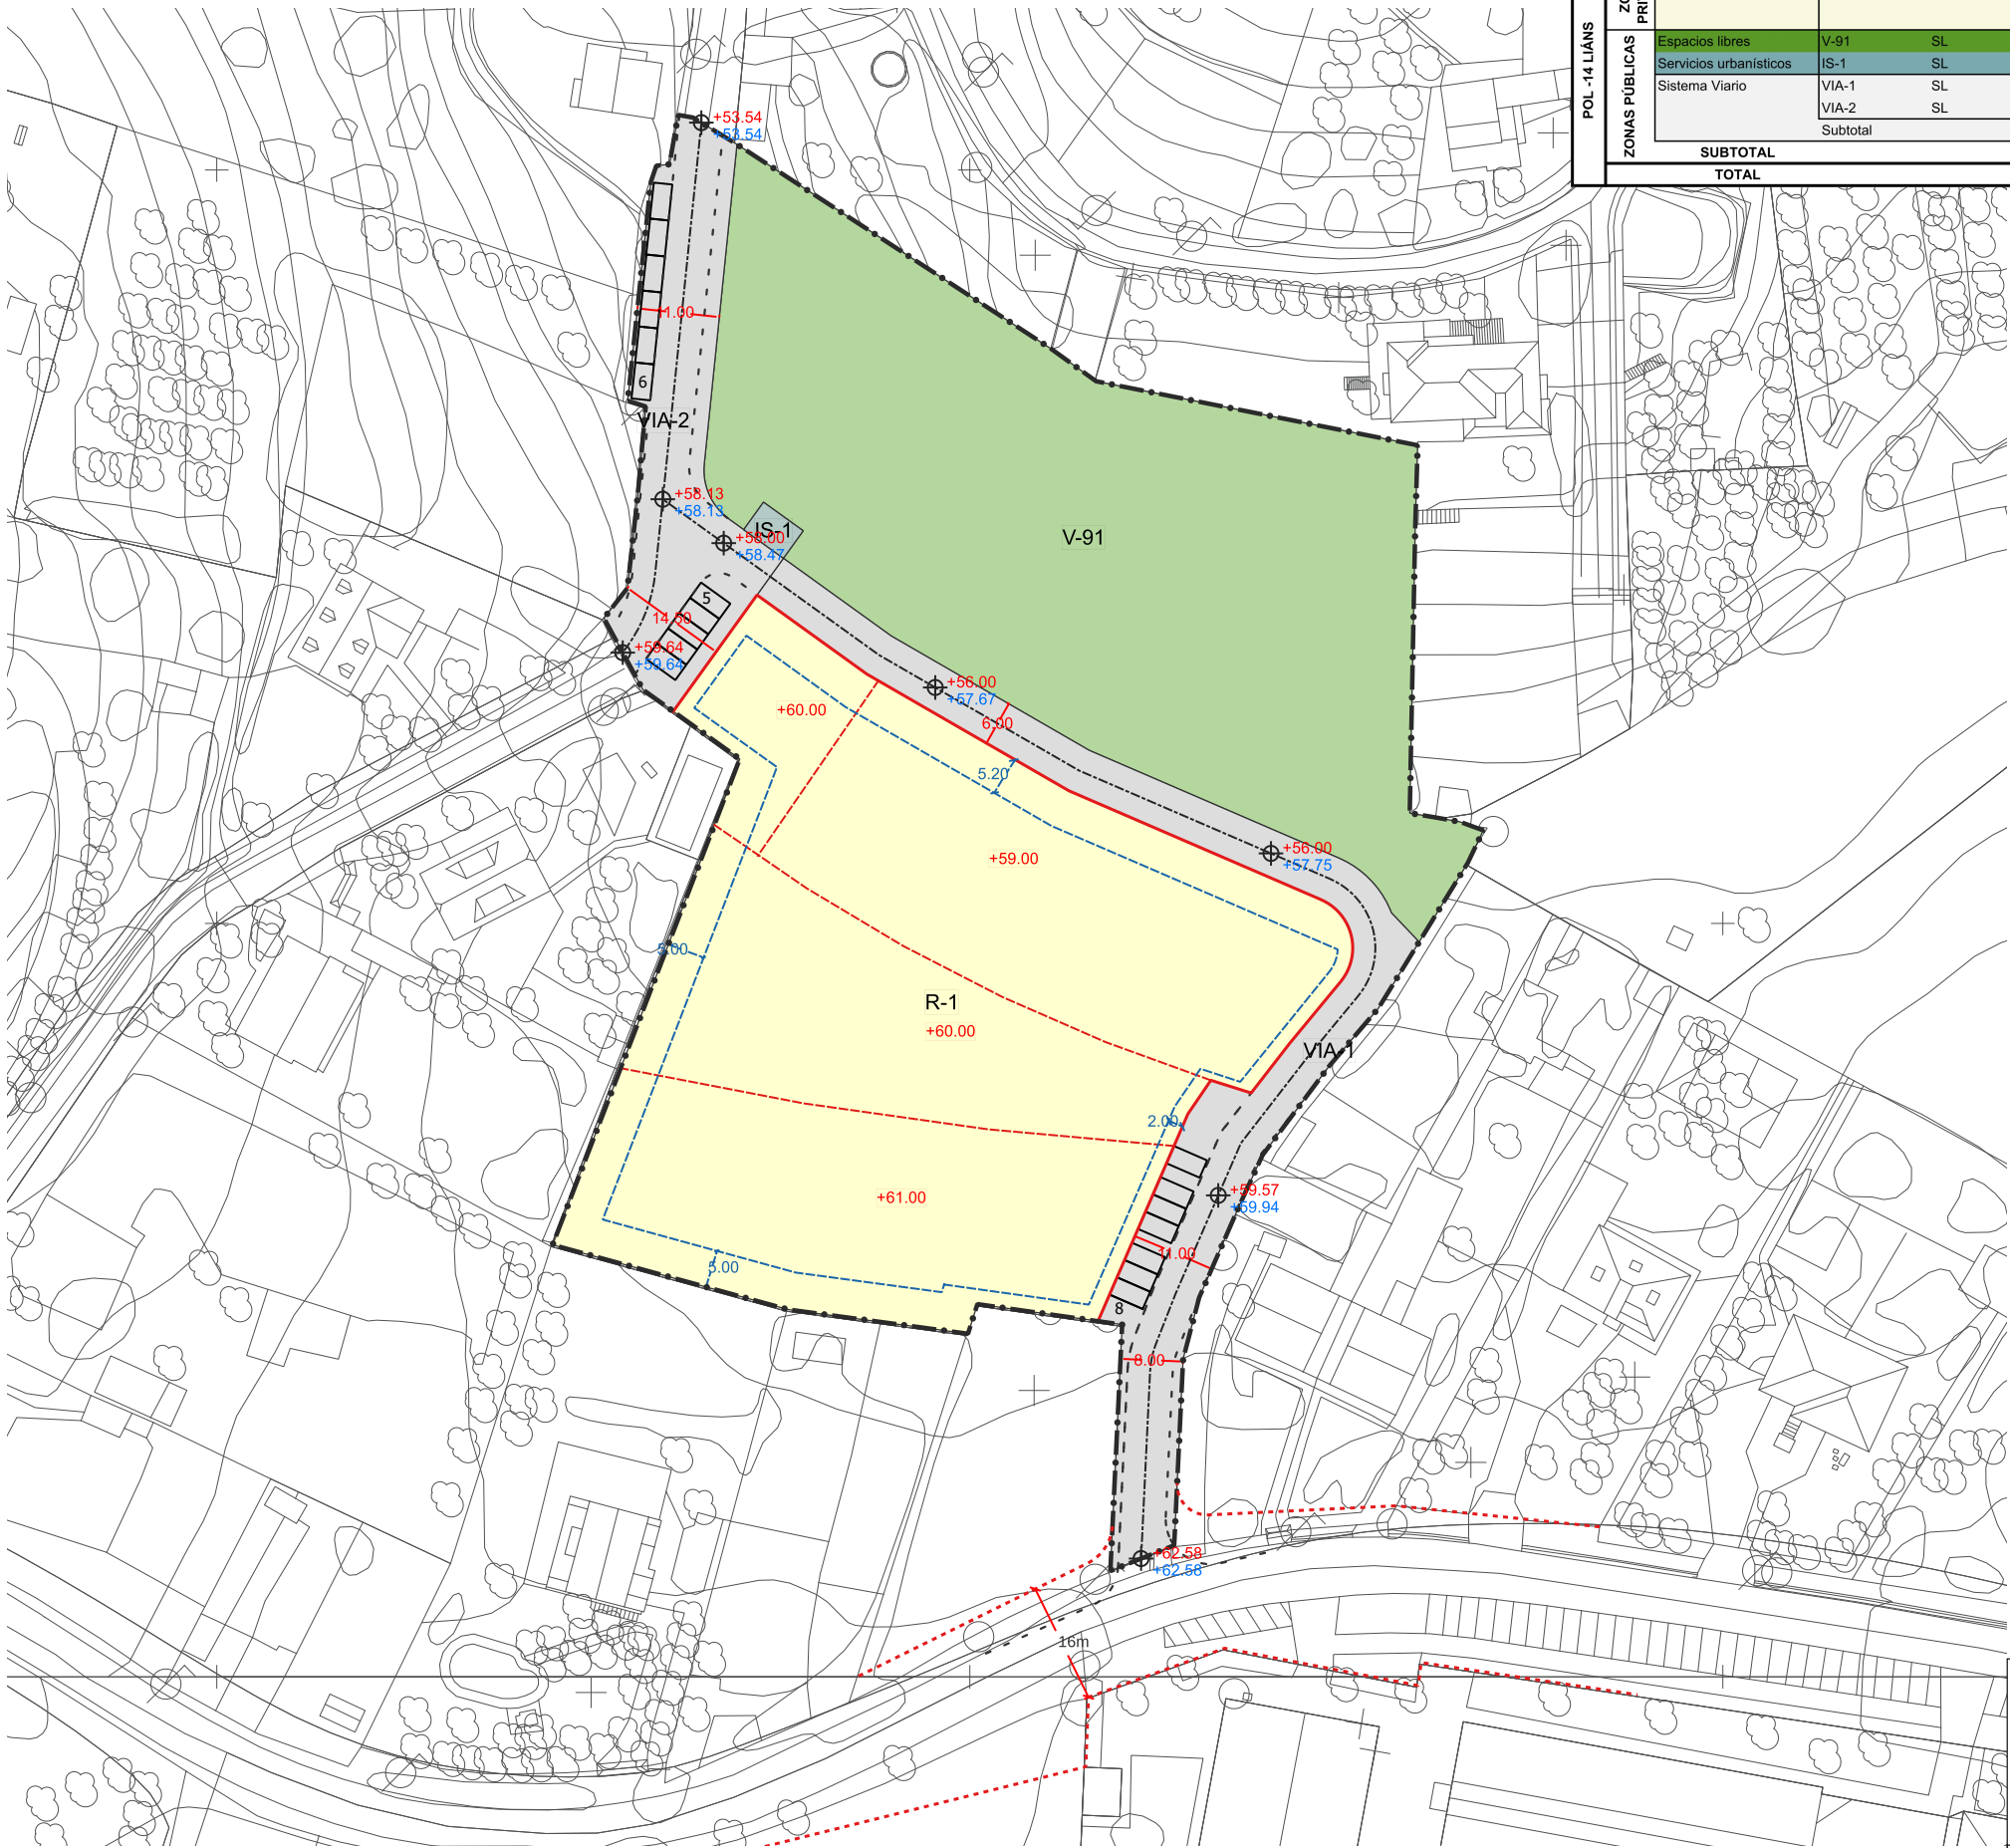

POL-14 LIÁNS	ZONA	USO	ZONA	SISTEMA	ORDENANZA	SUPERFICIE	EDIFICABILIDAD RESIDENCIAL	EDIFICABILIDAD COMERCIAL	NºVIVIENDAS
ZONAS PÚBLICAS	ZONA PRIVADA	Vivienda familiar	R-1		RVF	5.977 m²	3.723,49 m²e	37,61 m²e	18 viviendas
		Espacios libres	V-91	SL	EL	4.922 m²			
		Servicios urbanísticos	IS-1	SL	IS	29 m²			
		Sistema Viario	VIA-1	SL	IC	1.382 m²			
			VIA-2	SL	IC	884 m²			
Subtotal						2.266 m²			
SUBTOTAL						7.217 m²			
TOTAL						13.194 m²	3.723,49 m²e	37,61 m²e	18 viviendas

- ÁMBITO PLAN ESPECIAL POL-14
- ALINEACIÓN PXOM
- ALINEACIÓN
- EJE VIARIO PROPUESTO
- RETRANQUEOS OBLIGATORIOS
- ZONAS DE IMPLANTACIÓN
- COTA DE IMPLANTACIÓN
- RASANTE EXISTENTE
- RASANTE PROPUESTA

ZONA RESIDENCIAL

R-1: ORDENANZA RVF

ZONAS DOTACIONALES

IS - SERVICIOS URBANÍSTICOS

EL - ESPACIO LIBRE

IC - VIARIO



15058_PERI_202404_AI

202404 ETR589 29N

E: 1/1.000



0 10 20 30 40 50 m

PLANOS DE ORDENACIÓN
USOS PORMENORIZADOS (ORDENACIÓN)
PORD_01USOS

CONCELLO DE OLEIROS
PLAN ESPECIAL DE REFORMA INTERIOR DEL SUNC POL. 14 - LIÁNS

beatriz aneiros figueira
alvaro fernandez carballeda

fernandez carballeda y asociados, s.l.p.
arquitectos

APROBACIÓN INICIAL