


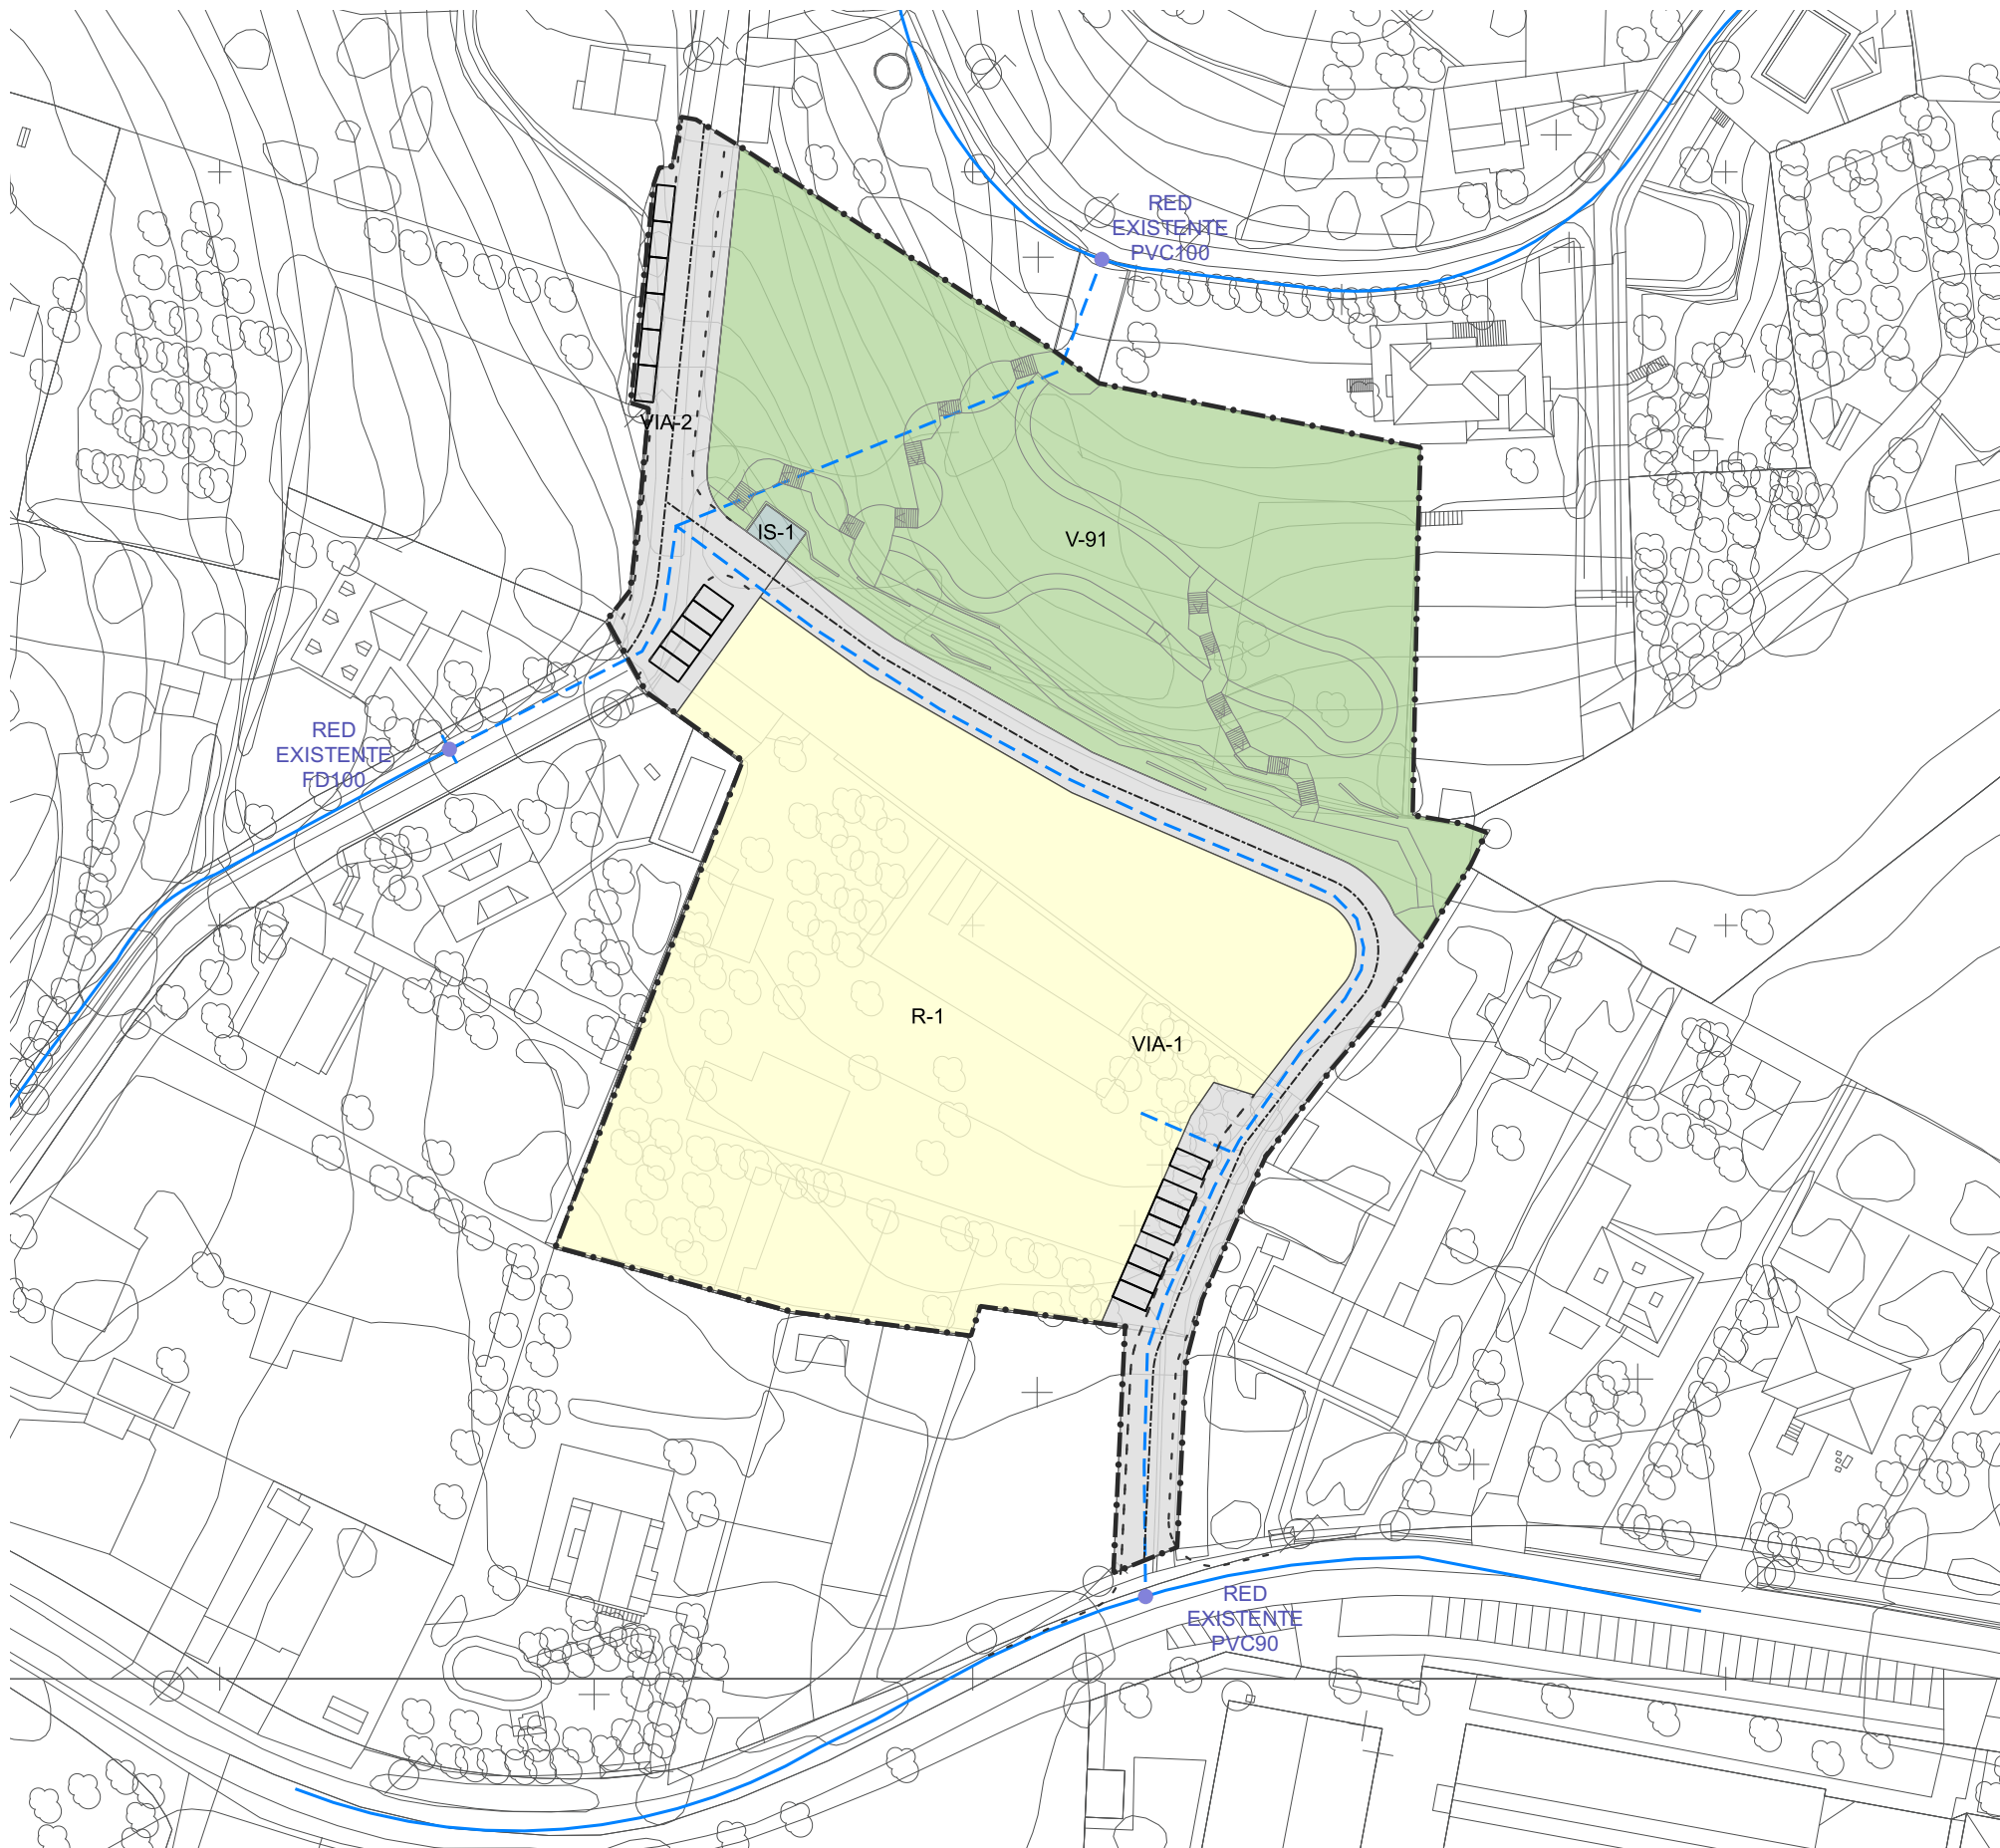

ÁMBITO PLAN ESPECIAL POL-14

RED DE ABASTECIMIENTO

RED EXISTENTE

RED PROPUESTA (FD100)

Punto de conexión



15058_PERI_202404_AI
202404 ETR589 29N
E: 1/1.000

CONCELLO DE OLEIROS
PLAN ESPECIAL DE REFORMA INTERIOR DEL SUNC POL. 14 - LIÁNS

beatriz aneiros figueira
alvaro fernandez carballeda
fernandez carballeda y asociados, s.l.p.
arquitectos

APROBACIÓN INICIAL

PLANOS DE ORDENACIÓN
REDES DE SERVICIOS. A BASTECIMIENTO
PORD_03LIIS_1

