


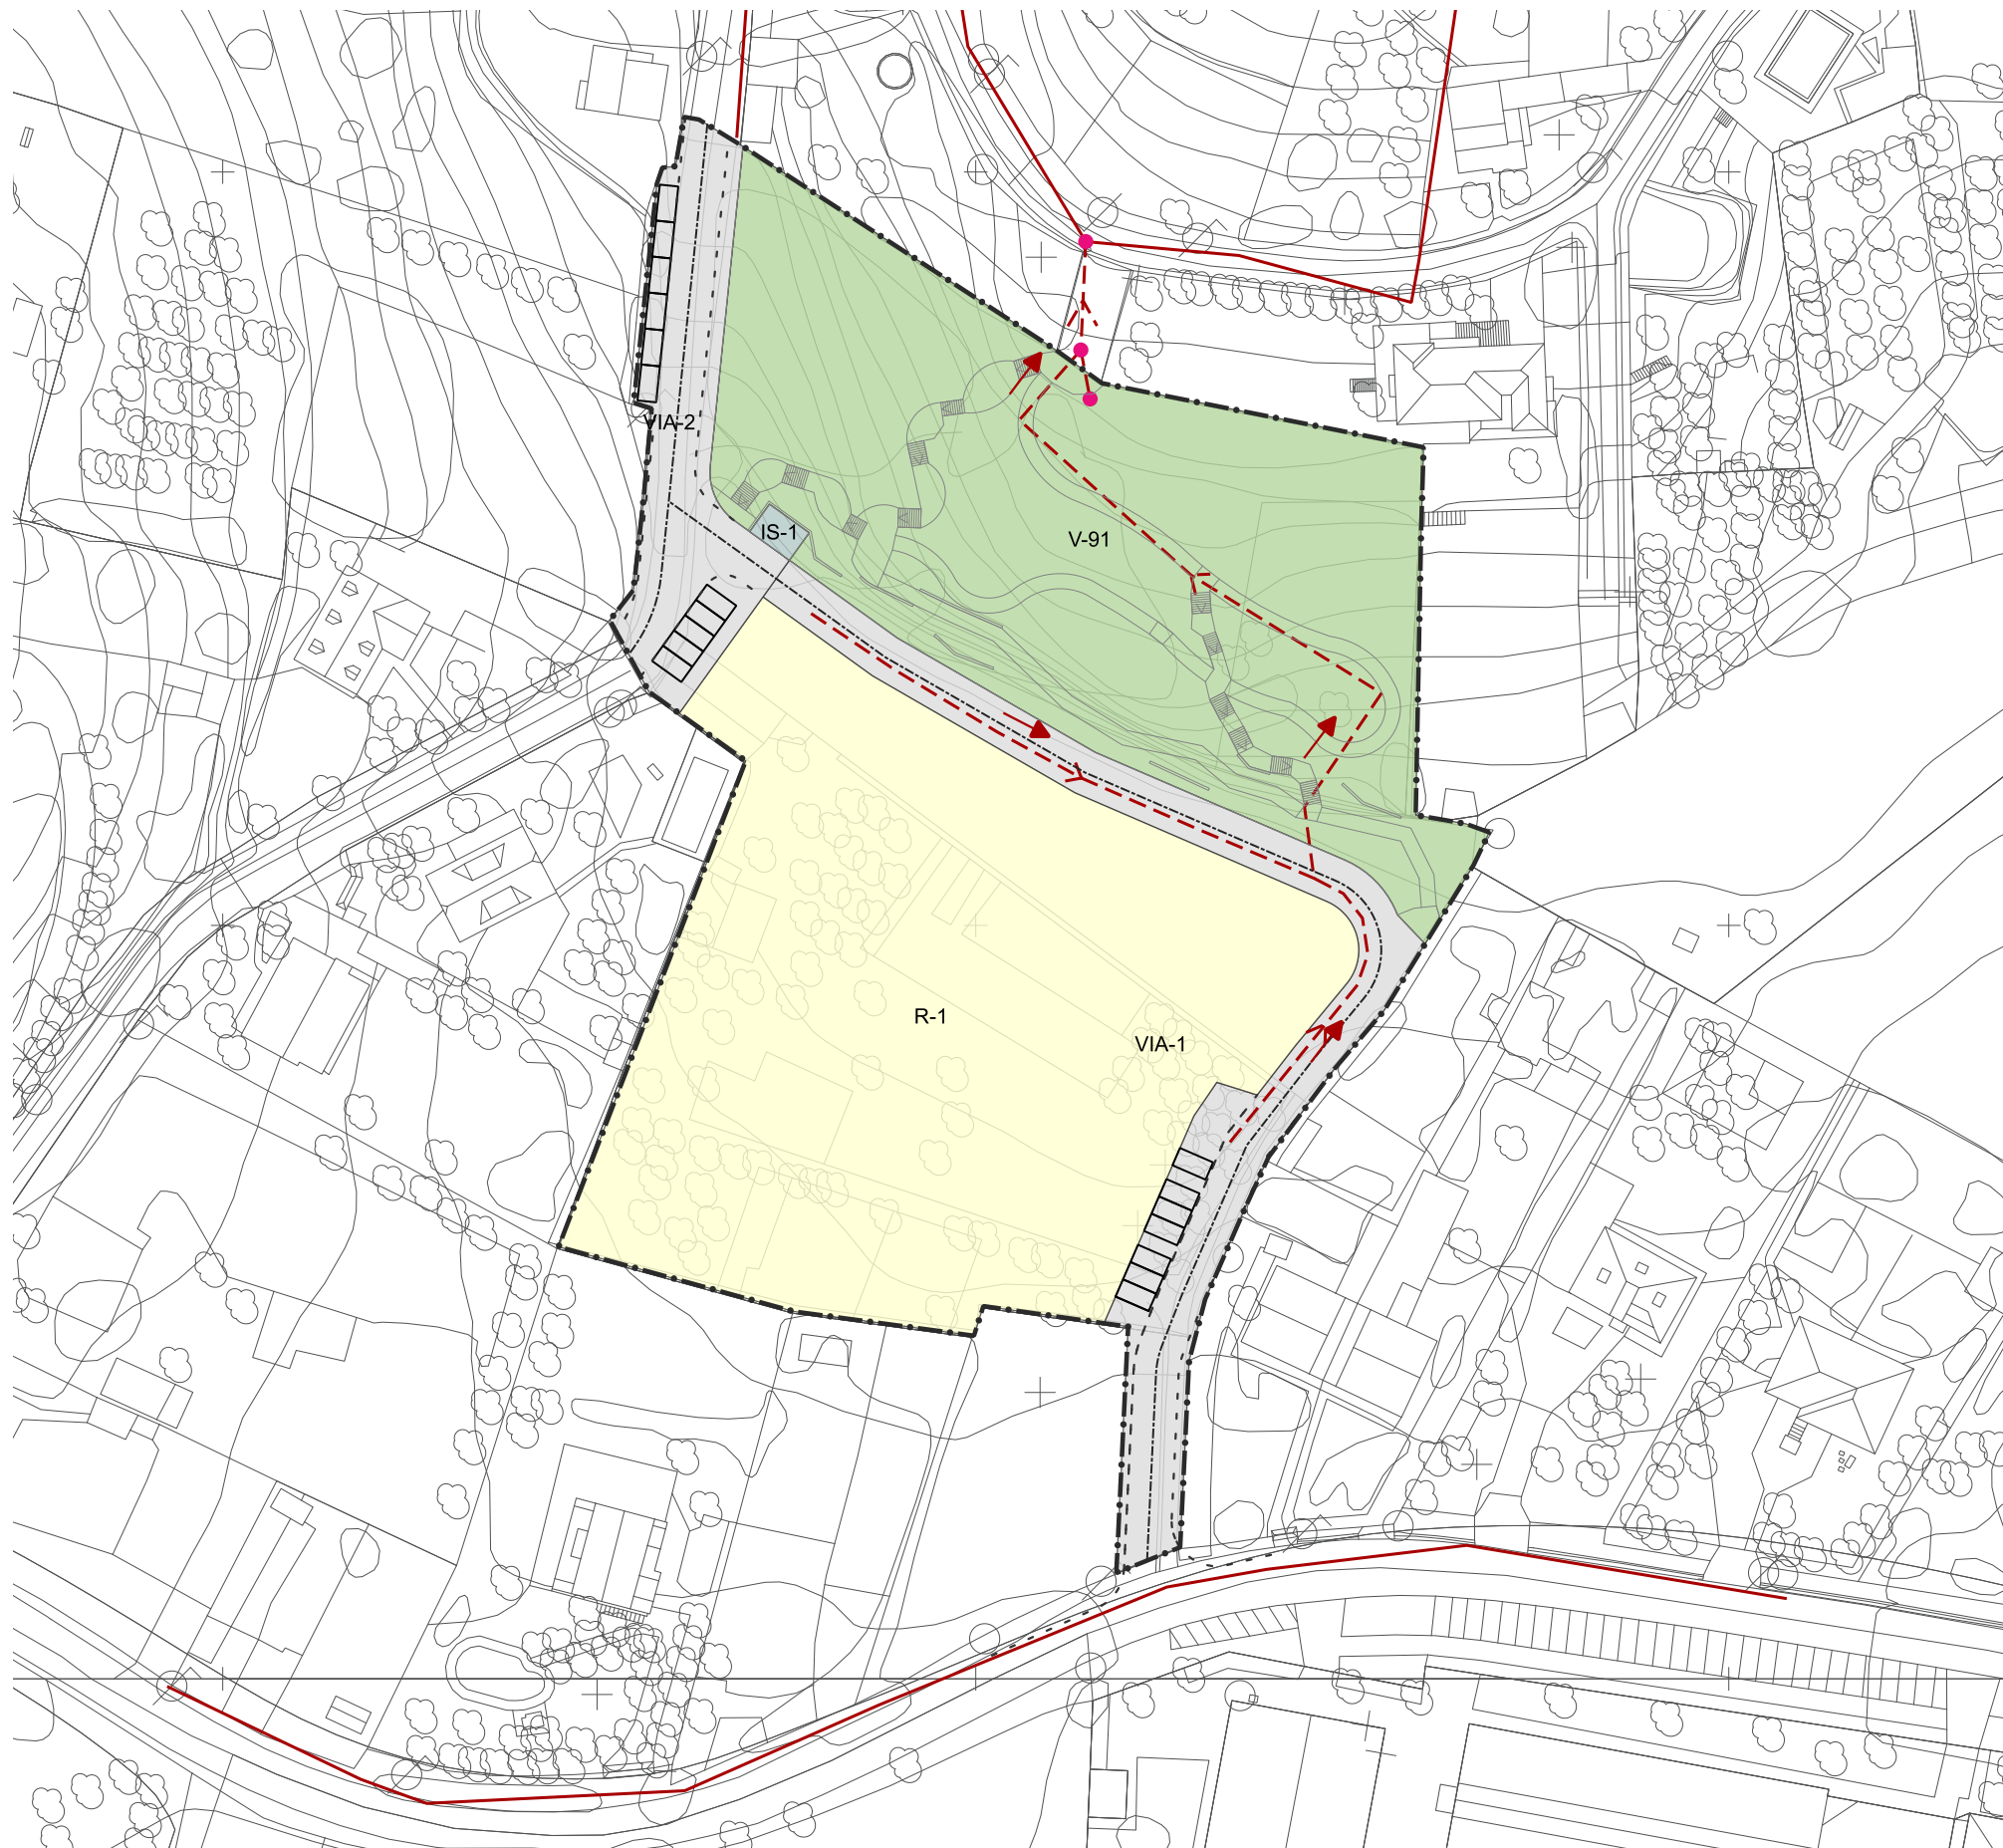

ÁMBITO PLAN ESPECIAL POL-14

RED DE SANEAMIENTO
— RED EXISTENTE
- - - RED PROPUESTA

fc a
fernandez carballada asociados

15058_PERI_202404_AI
202404 ETRS89 29N
E: 1/1.000



0 10 20 30 40 50 m

CONCELLO DE OLEIROS
PLAN ESPECIAL DE REFORMA INTERIOR DEL SUNC POL. 14 - LIÁNS

beatriz aneiros figueira
alvaro fernandez carballada
fernandez carballada y asociados, s.l.p.
arquitectos

APROBACIÓN INICIAL

PLANOS DE ORDENACIÓN
REDES DE SERVICIOS. SANEAMIENTO RESIDUALES
PORD_03LIS_2