


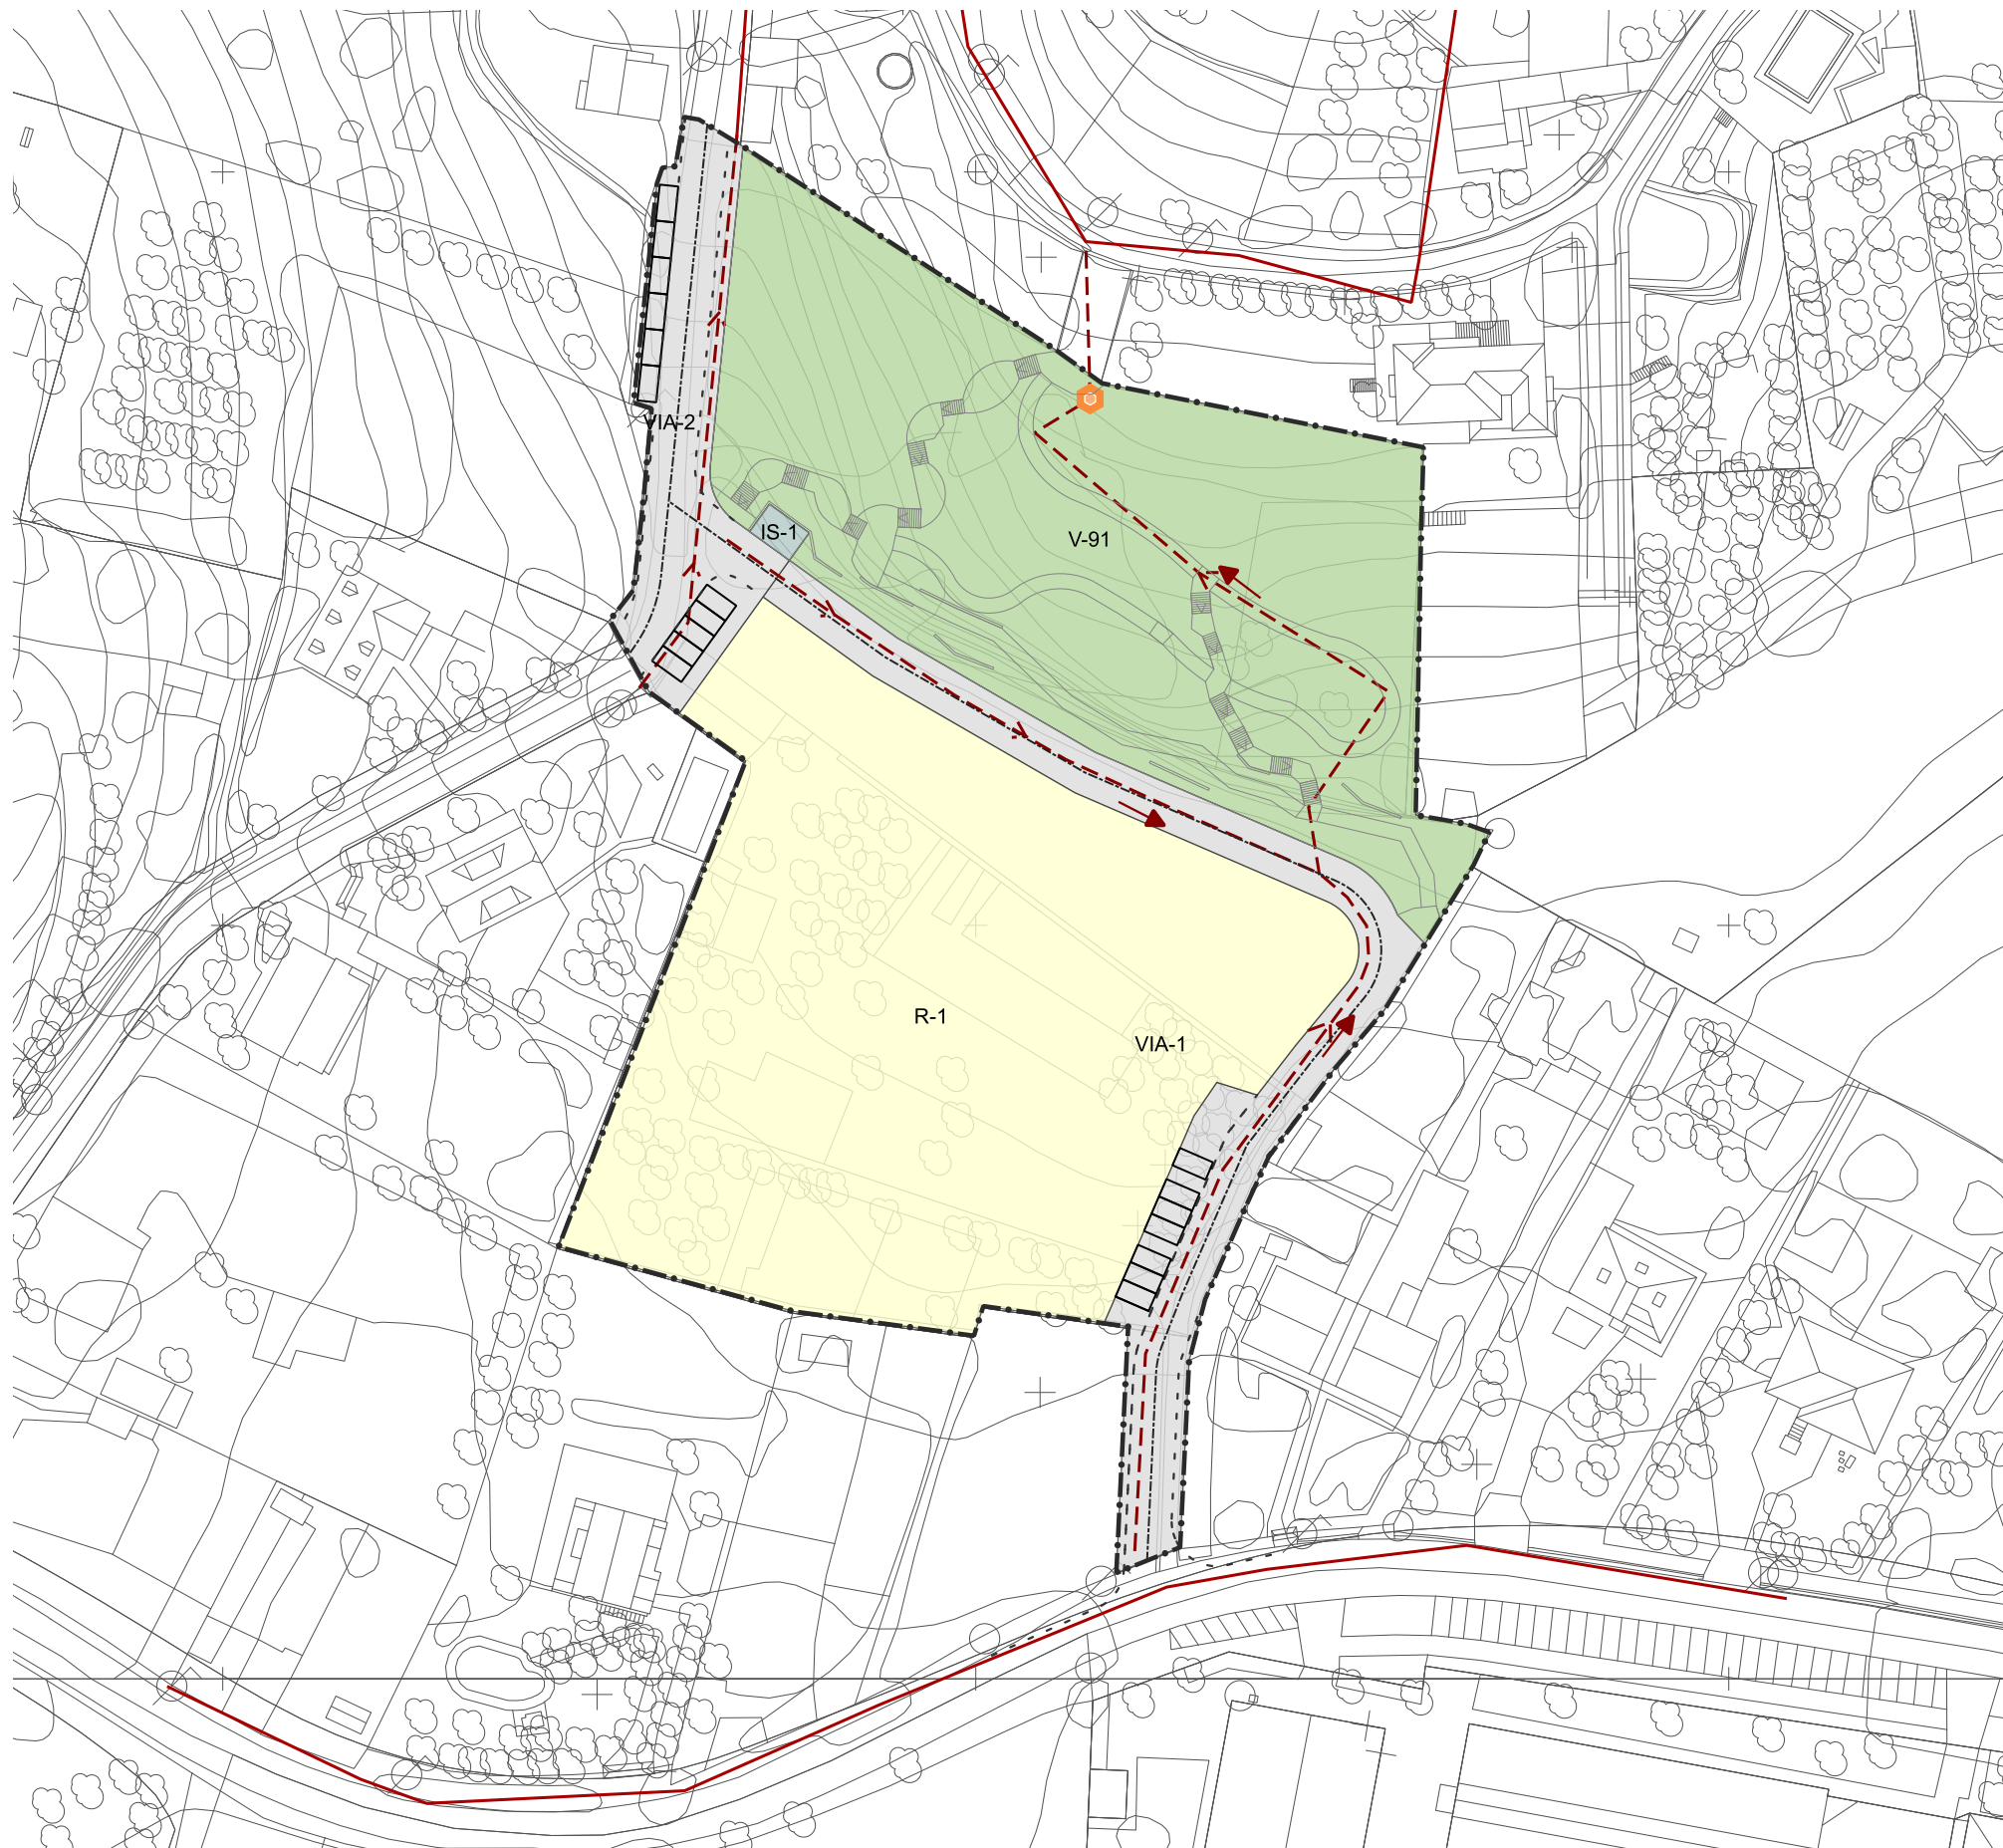

ÁMBITO PLAN ESPECIAL POL-14

RED DE SANEAMIENTO (PLUVIALES)

RED EXISTENTE

RED PROPUESTA

Rebosadero. Conexión a red de fecales

Depósito de infiltración

fc a
fernandez carballeda asociados

15058_PERI_202404_AI

202404 ETRS89 29N

E: 1/1.000



0 10 20 30 40 50 m

CONCELLO DE OLEIROS
PLAN ESPECIAL DE REFORMA INTERIOR DEL SUNC POL. 14 - LIÁNS

beatriz aneiros figueira
alvaro fernandez carballeda
fernandez carballeda y asociados, s.l.p.
arquitectos

APROBACIÓN INICIAL

PLANOS DE ORDENACIÓN
REDES DE SERVICIOS. SANEAMIENTO RESIDUALES
PORD_03LIS_3