


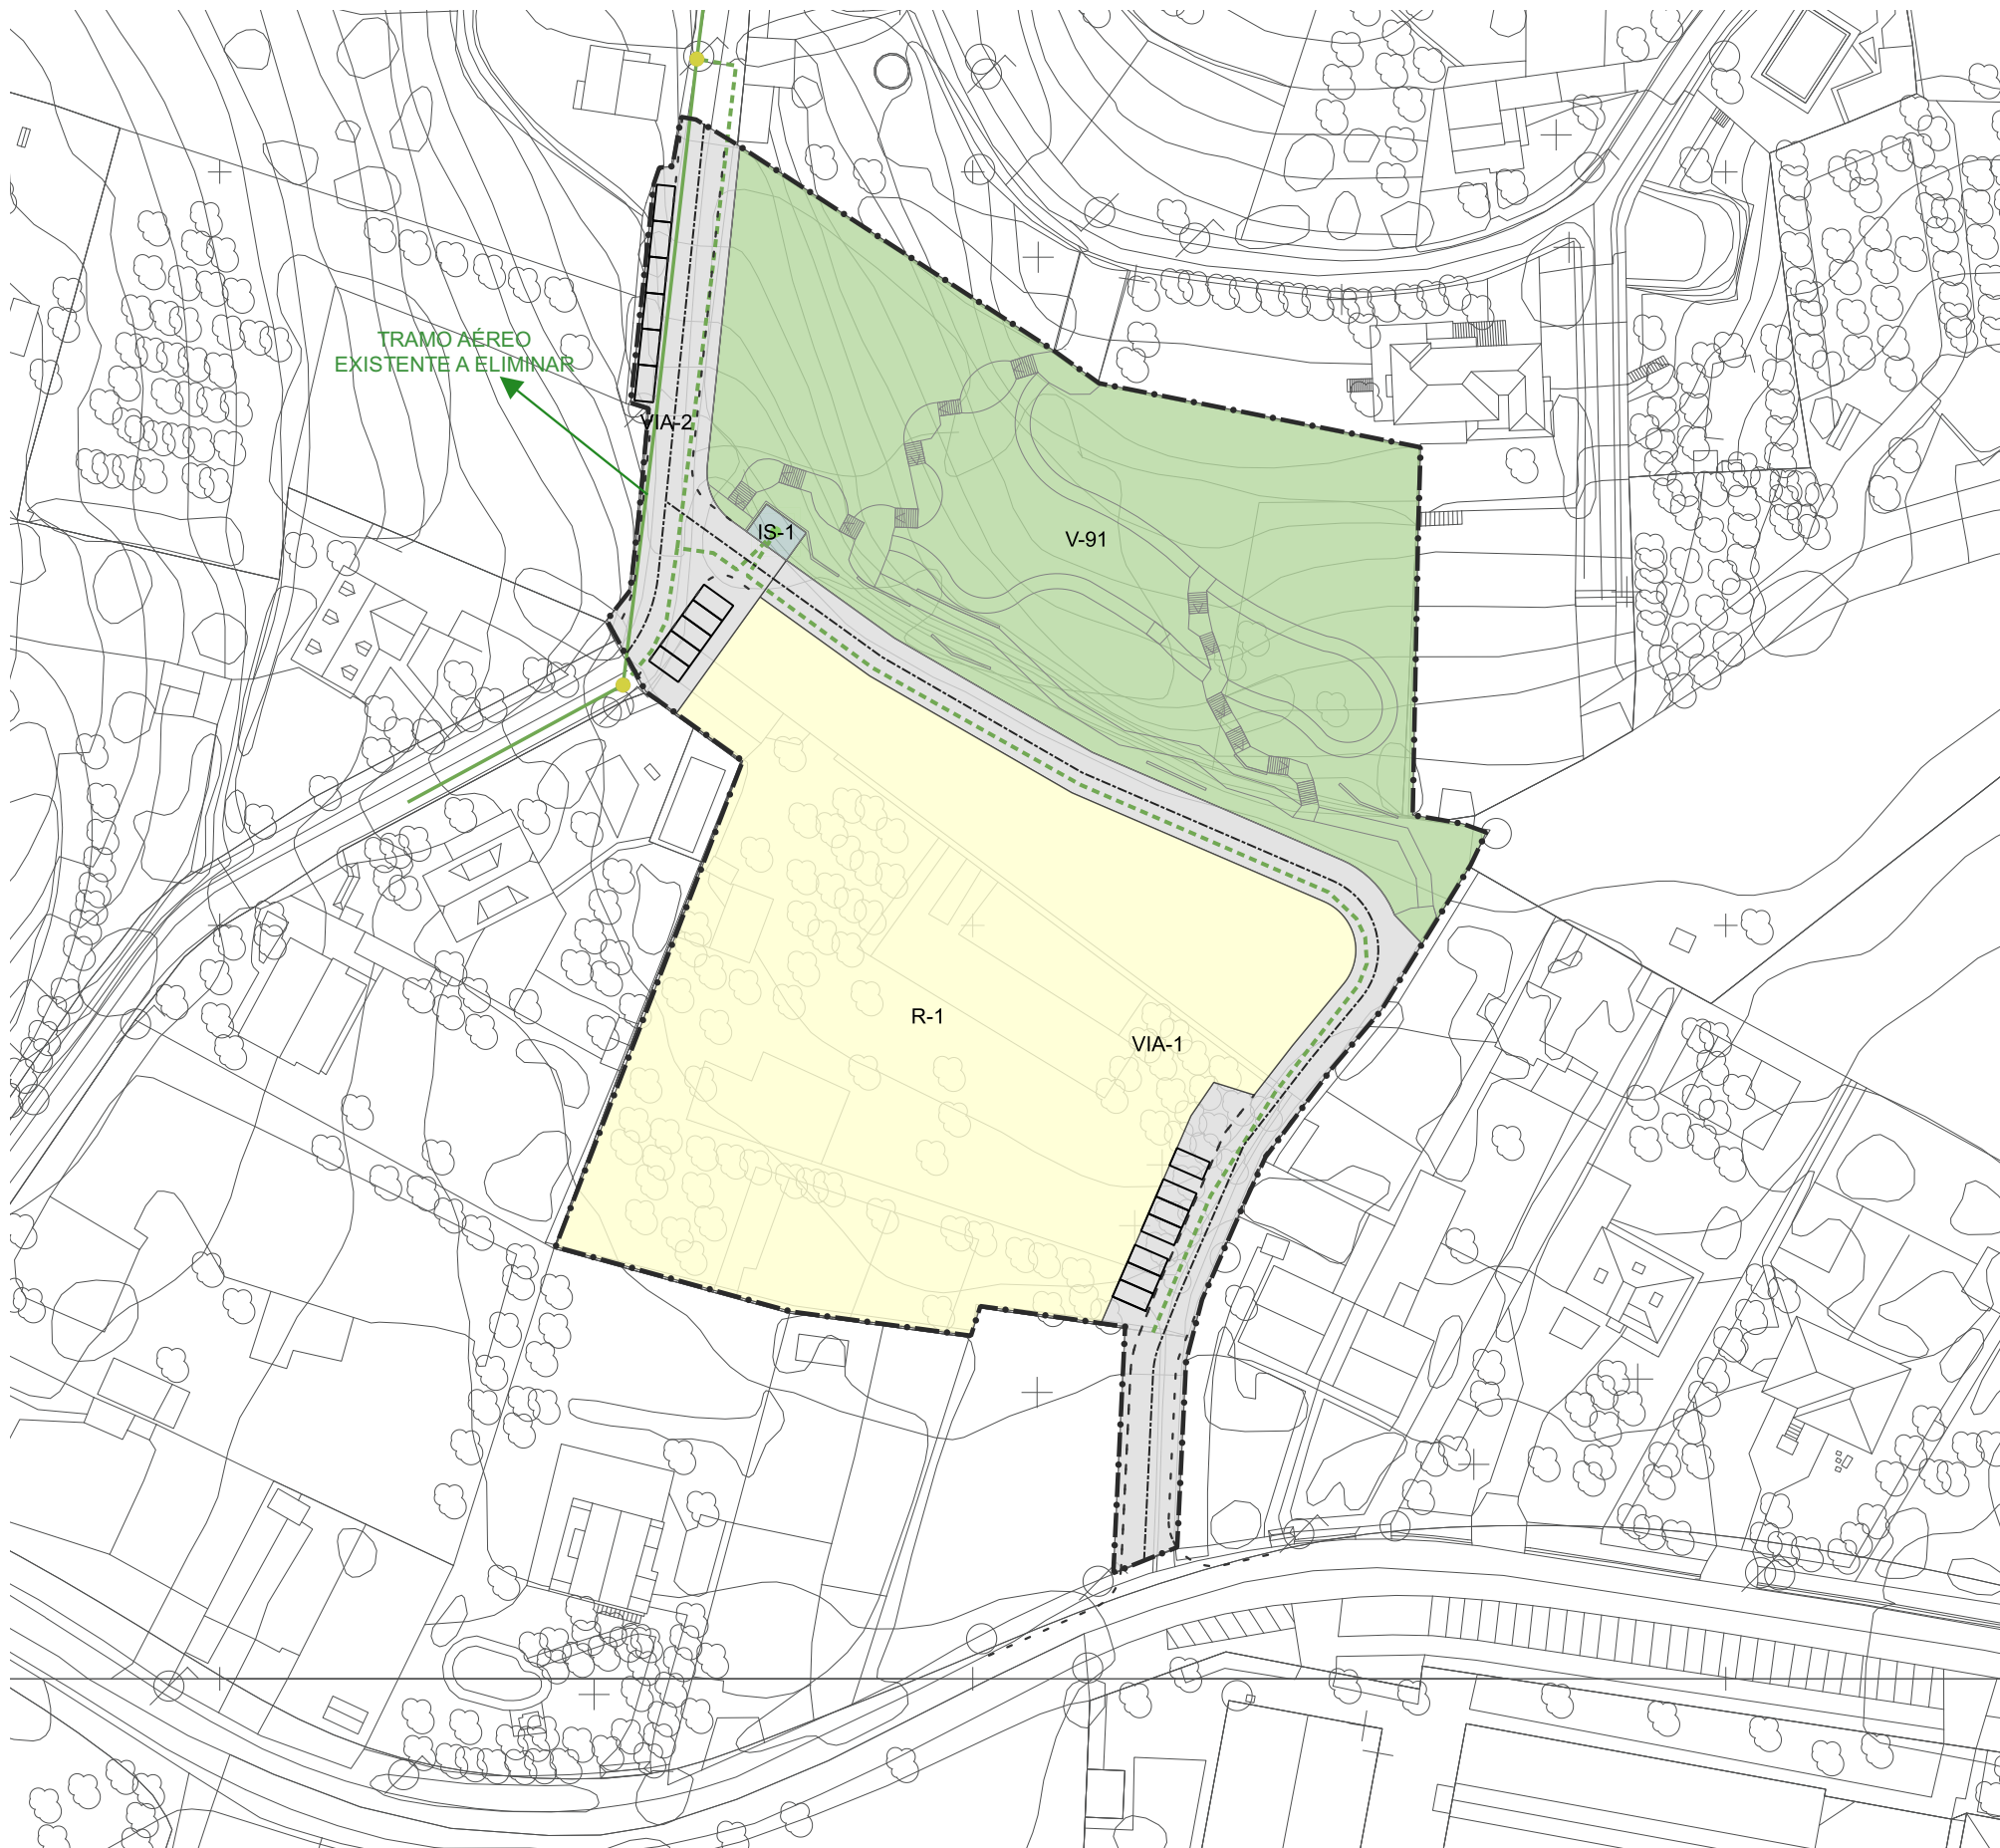

ÁMBITO PLAN ESPECIAL POL-14

RED DE MEDIA Y BAJA TENSIÓN

RED DE MEDIA TENSIÓN EXISTENTE (AÉREA)

NUEVA RED DE MEDIA Y BAJA TENSIÓN

CT proyectado

Punto de Conexión. Pase de red aérea a subterránea



15058_PERI_202404_AI

202404 ETRS89 29N

E: 1/1.000



0 10 20 30 40 50 m

CONCELLO DE OLEIROS
PLAN ESPECIAL DE REFORMA INTERIOR DEL SUNC POL. 14 - LIÁNS

beatriz aneiros figueira
alvaro fernandez carballeda
fernandez carballeda y asociados, s.l.p.
arquitectos

APROBACIÓN INICIAL

PLANOS DE ORDENACIÓN
REDES DE SERVICIOS. RED DE MEDIA Y BAJA TENSIÓN
PORD_03LIIS_4