


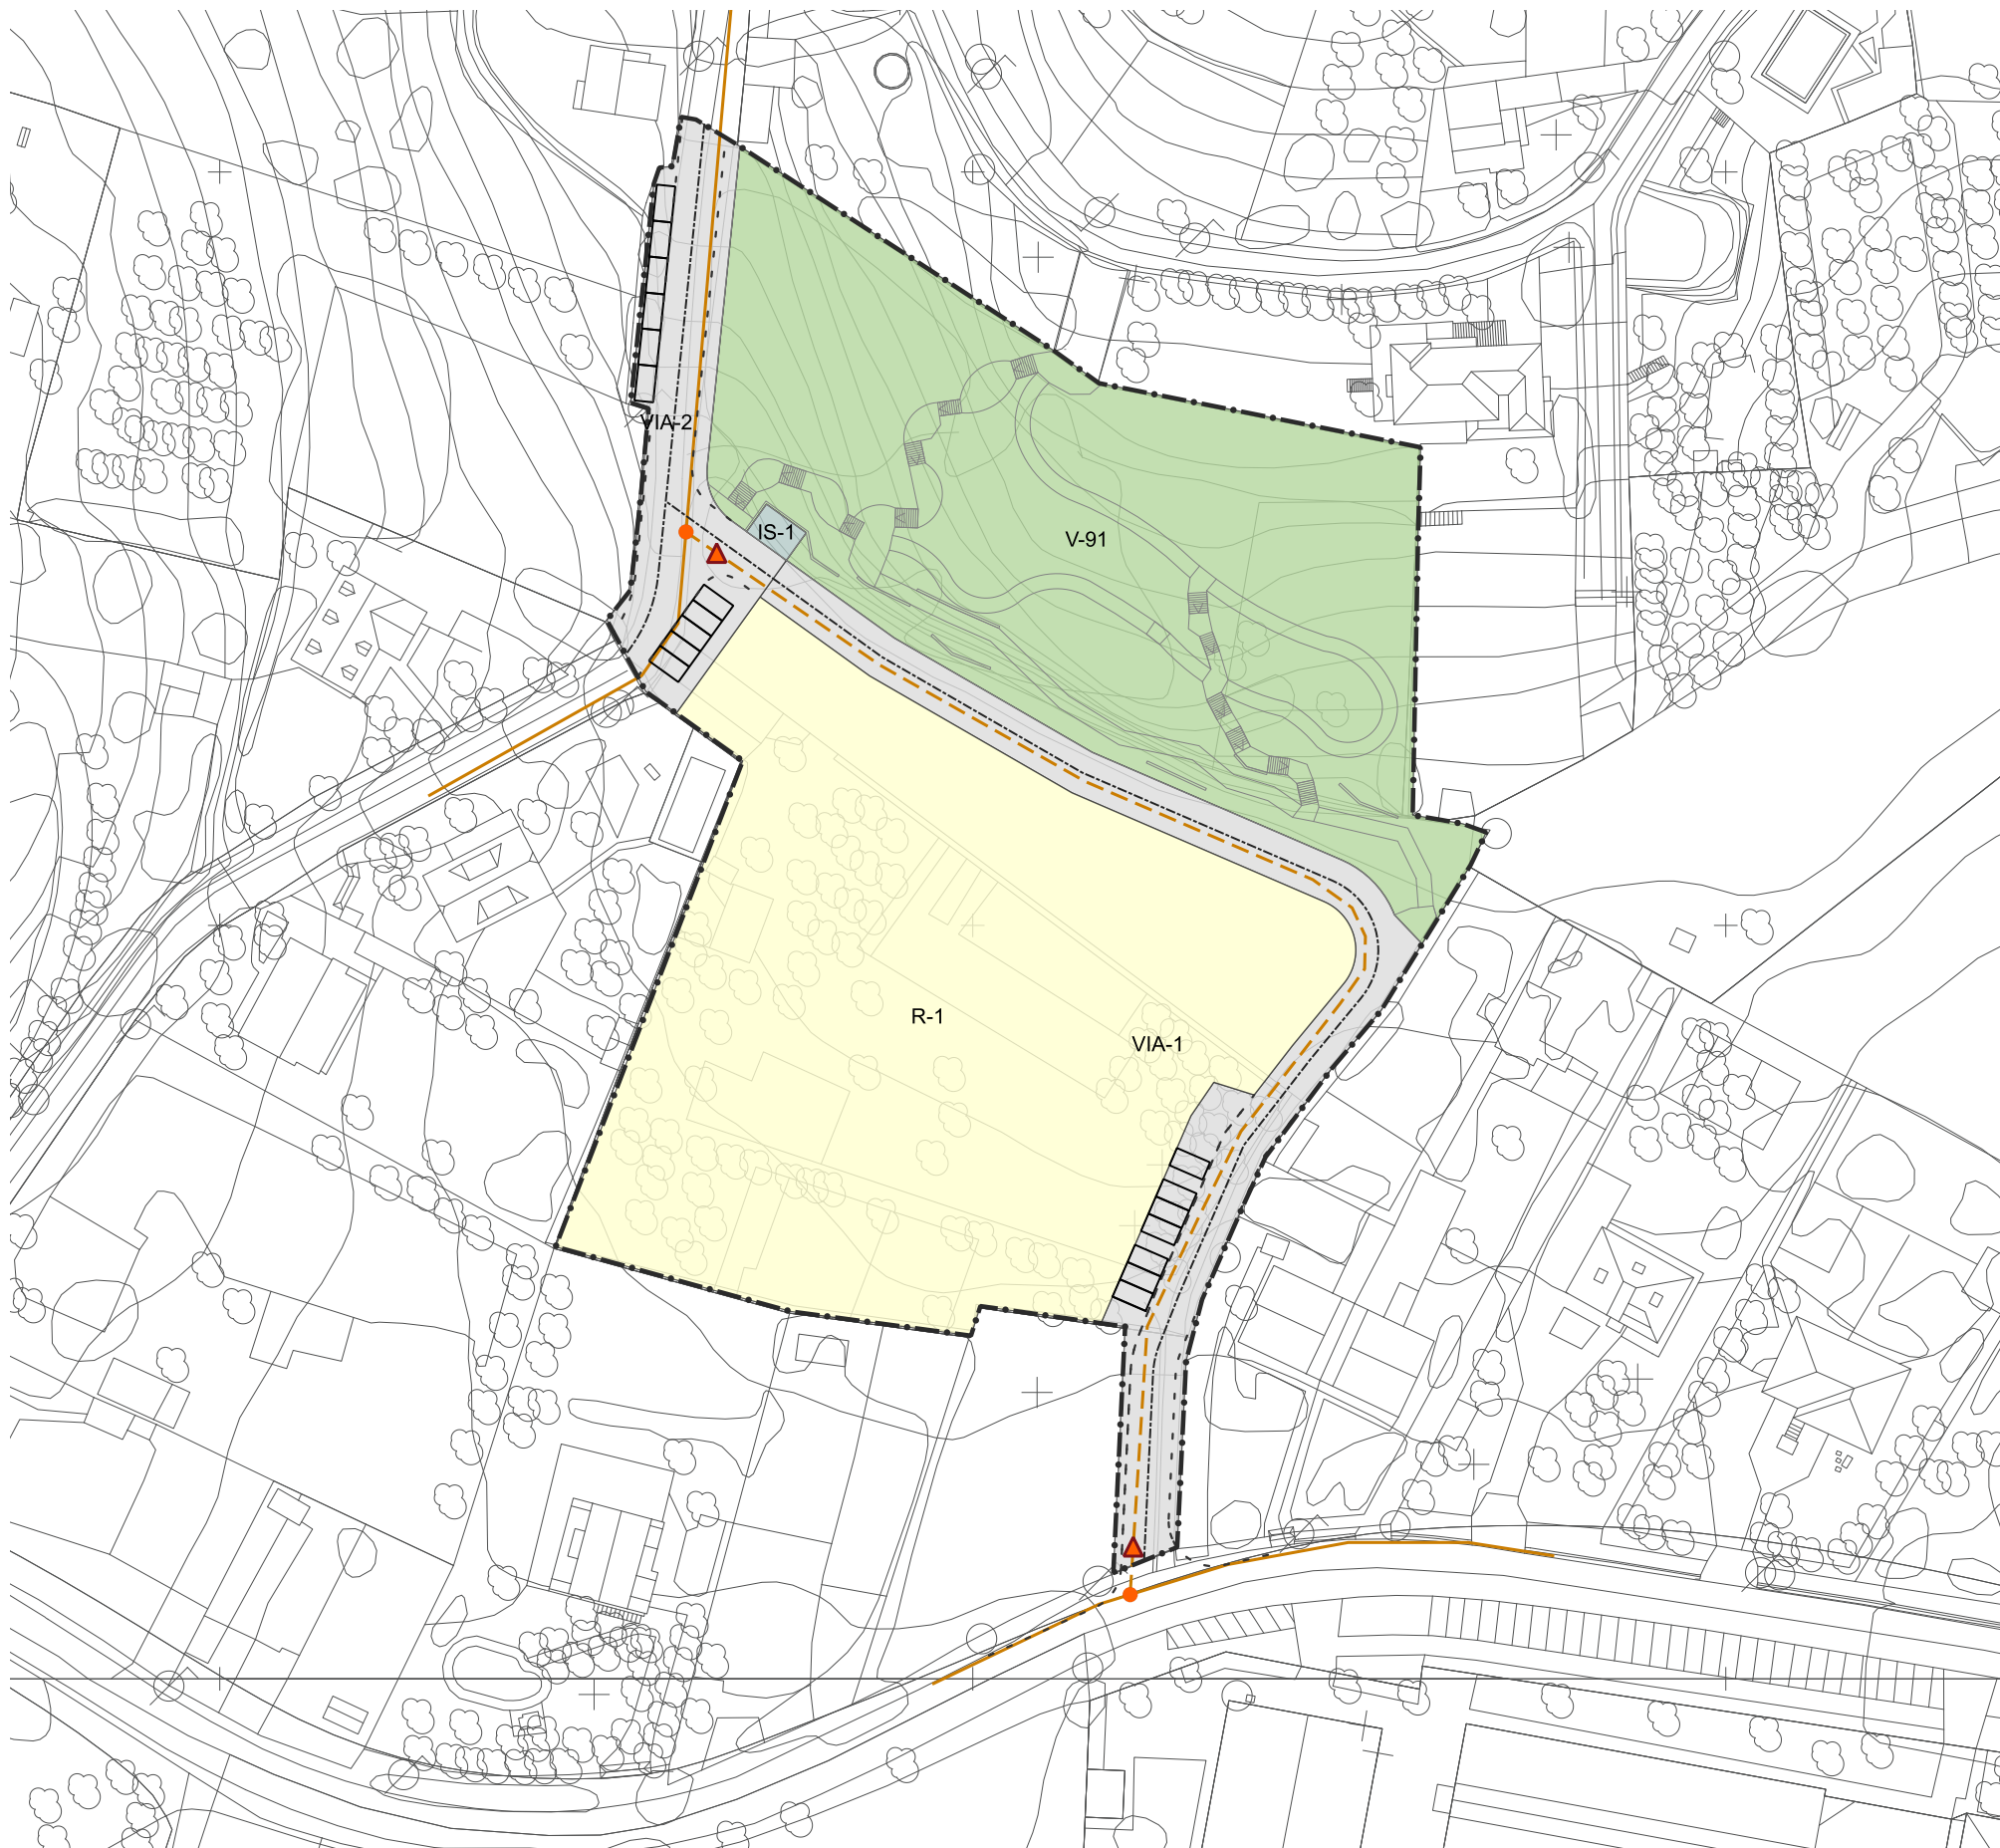

ÁMBITO PLAN ESPECIAL POL-14

- RED DE GAS
- RED MOP 4 bar EXISTENTE
 - RED PROYECTADA PE-63
 - PUNTO DE CONEXIÓN
 - VÁLVULA A INSTALAR



15058_PERI_202404_AI
202404 ETRS89 29N
E: 1/1.000



0 10 20 30 40 50 m

CONCELLO DE OLEIROS
PLAN ESPECIAL DE REFORMA INTERIOR DEL SUNC POL. 14 - LIÁNS

beatriz aneiros figueira
alvaro fernandez carballeda
fernandez carballeda y asociados, s.l.p.
arquitectos

APROBACIÓN INICIAL

PLANOS DE ORDENACIÓN
REDES DE SERVICIOS. RED DE GAS
PORD_03LIS_6