


HORIZONTAL = 500
VERTICAL = 500

Cotas de Terreno

Distancias a Origen



Distancias Parciales

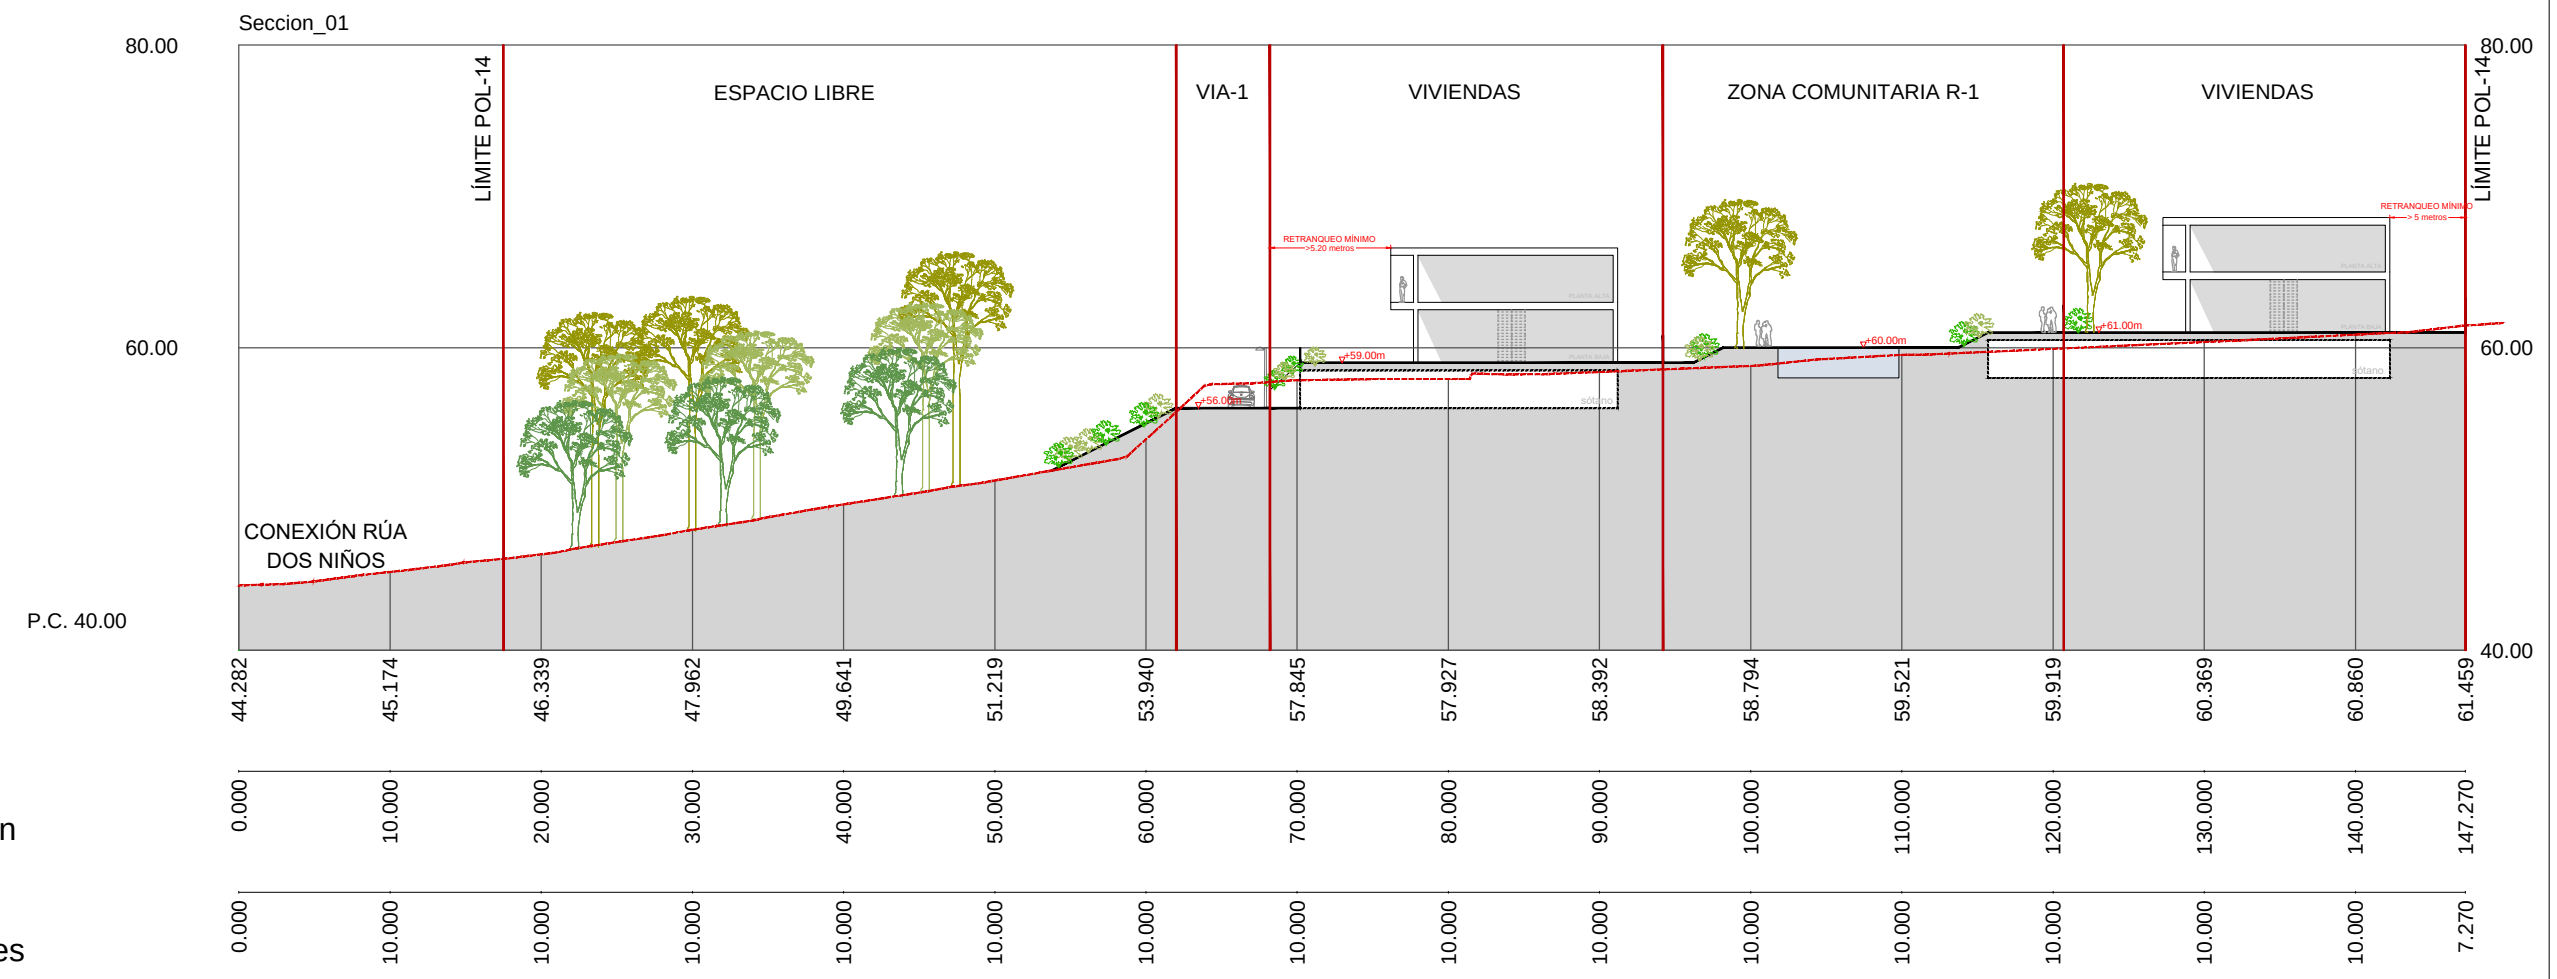

Cotas de Terreno

Distancias a Origen

Distancias Parciales

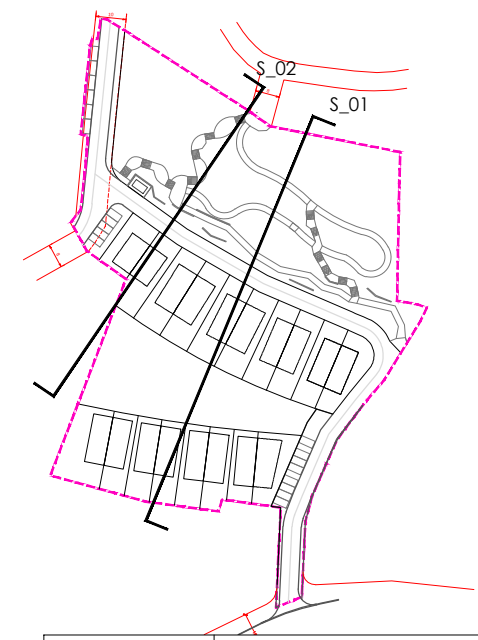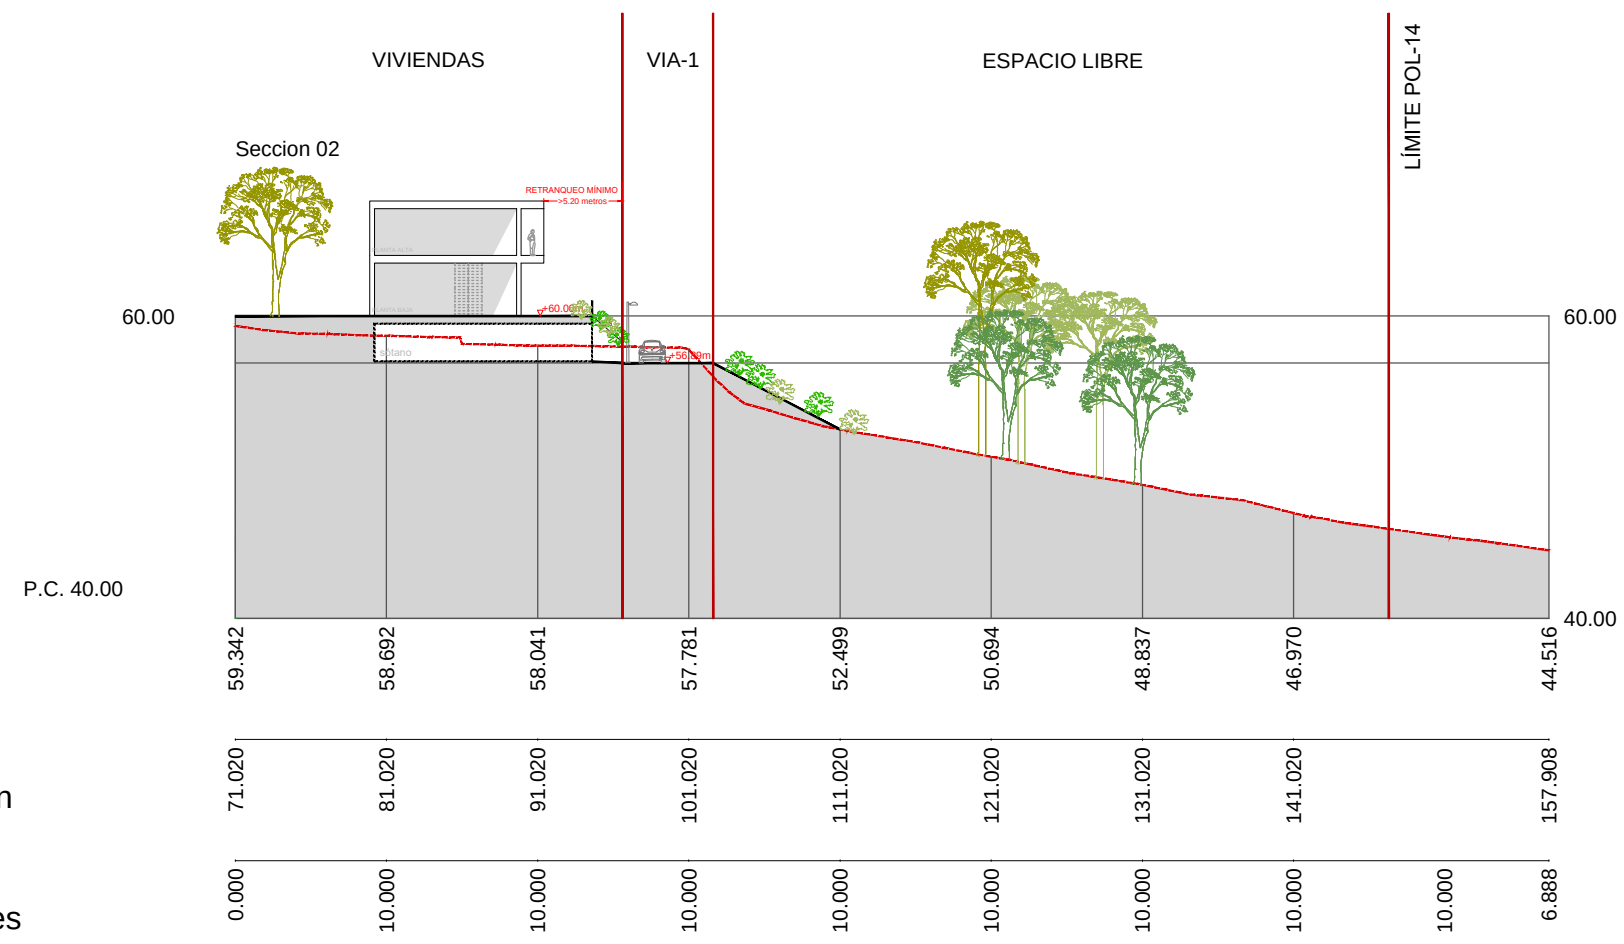

	CONCELLO DE OLEIROS
	PLAN ESPECIAL DE REFORMA INTERIOR DEL SUNC POL. 14-LIÁNS
	beatriz aneiros filgueira alvaro fernandez carballada arquitectos
	APROBACIÓN INICIAL
15058_PERI_202404_AI	PLANOS DE ORDENACIÓN SECCIÓN DE ORDENACIÓN
202404 ETRS89 29N	PORD_06SEC
E: 1/500	