


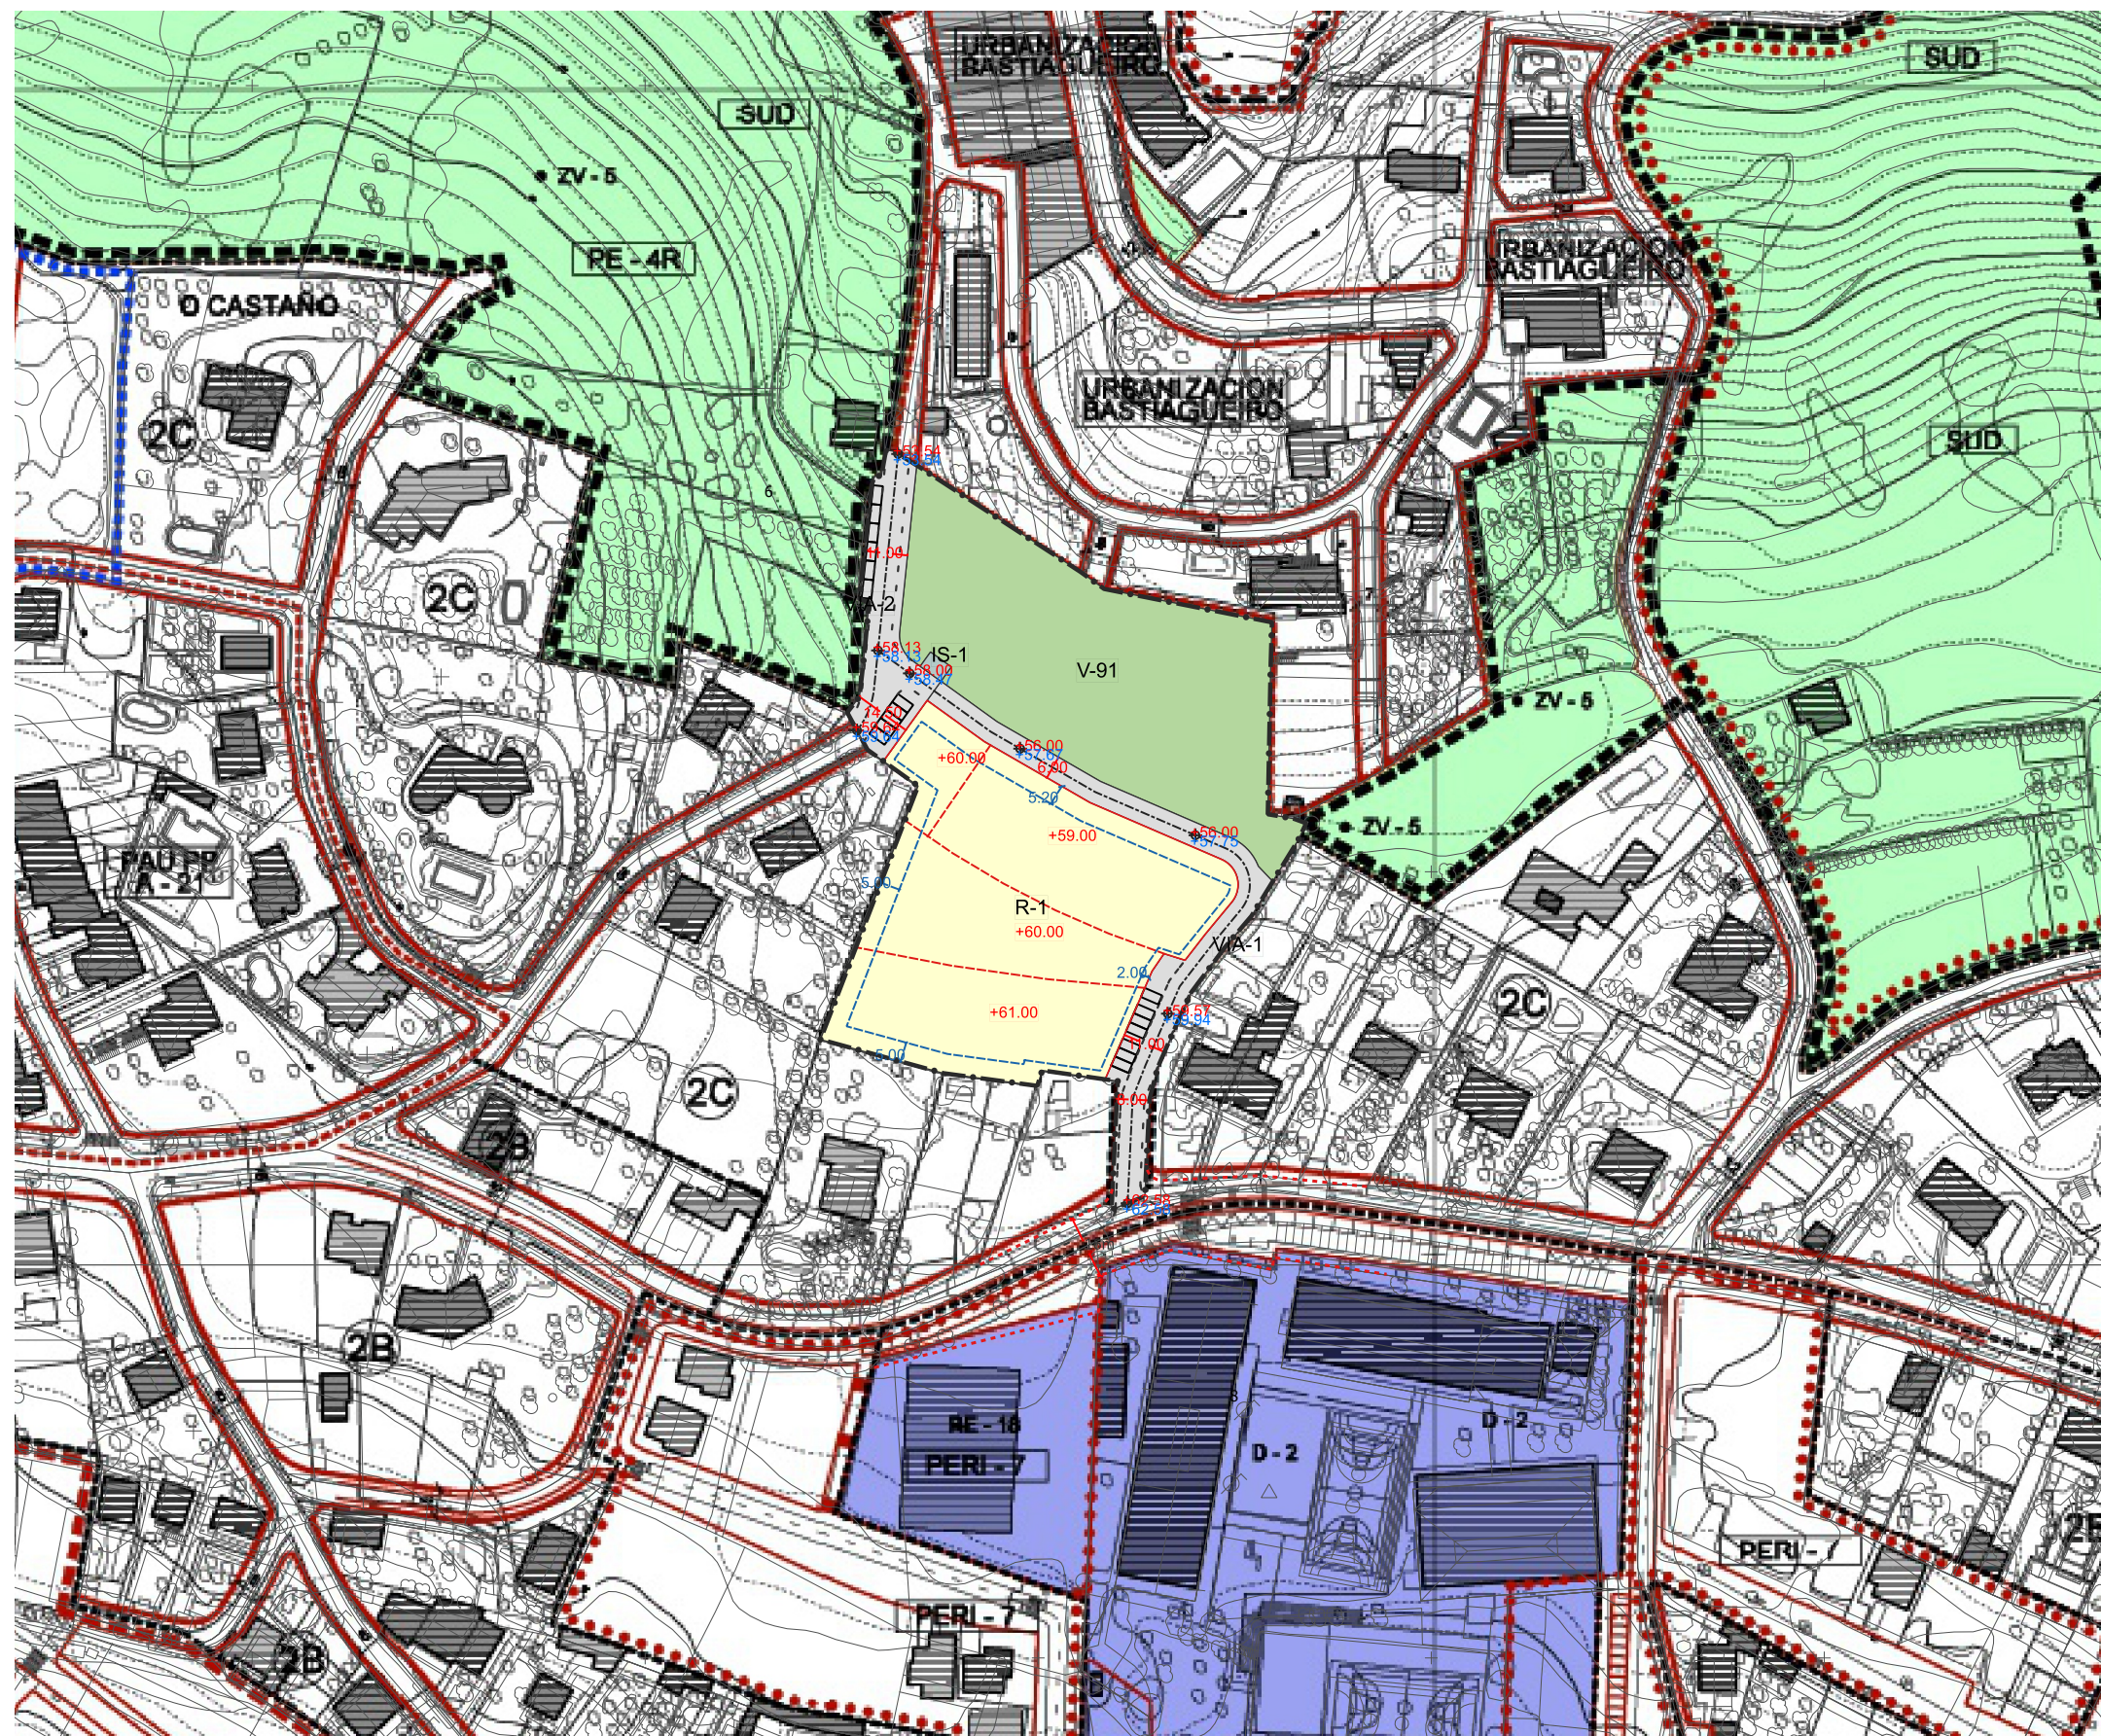

- ÁMBITO PLAN ESPECIAL POL-14
- ALINEACIÓN PXOM
- ALINEACIÓN
- EJE VIARIO PROPUESTO
- RETRANQUEOS OBLIGATORIOS
- ZONAS DE IMPLANTACIÓN
- COTA DE IMPLANTACIÓN
- RASANTE EXISTENTE
- RASANTE PROPUESTA

ZONA RESIDENCIAL

R-1: ORDENANZA RVF

ZONAS DOTACIONALES

- IS - SERVICIOS URBANÍSTICOS
- EL - ESPACIO LIBRE
- IC - VIARIO

- LÍMITE DE SOLO URBANO, ORDENANZA
- ÁMBITO PLAN ESPECIAL
- ÁMBITO DE SOLO URBANIZABLE
- ÁMBITOS DE PLANEAMIENTO DE DESARROLLO SUBSISTENTE
- POL-1: POLÍGONO DE EJECUCIÓN Nº
- PERI-1-R: PLAN ESPECIAL DE REFORMA INTERIOR Nº
- PE-1-R: PLAN ESPECIAL Nº

- ORDENANZA Nº
- ALTURA E FONDO MÁX. DA EDIFICACIÓN
- ALINEACIONES
- DISTANCIA ENTRE ALINEACIONES
- PUNTO ALTIMÉTRICO DE RASANTE NO NOVO VIARIO
- REDE VIARIA PROPUESTA
- APARCAMIENTO
- VÍA TIPO
- DESLINDE D.P.M.T.
- SERVIDUME DE PROTECCIÓN

- SOLO RÚSTICO DE PROTECCIÓN
- ORDINARIA/INTERESE PATRIMONIAL/INFRAESTRUTURAS
- FORESTAL
- DAS AUGAS
- DE COSTAS
- AGROPECUARIA
- DE ESPAZOS NATURAIS
- DE INTERESE PAISAJÍSTICO

- EQUIPAMENTO COMUNITARIO
- DOCENTE
- INFANTIL
- ESPECIAL
- DEPORTIVO
- SOCIO CULTURAL/MULTIPLE
- SANITARIO
- ASISTENCIAL
- RESERVA DE EQUIPAMENTOS
- SERVIZOS URBANOS
- ADMINISTRATIVOS
- CEMENTERIO
- RELIXIOSO
- EQUIPAMENTO TURÍSTICO

- SISTEMA DE ESPAZOS LIBRES E ZONAS VERDES PÚBLICAS
- ZONAS LIBRES
- ZONAS VERDES
- REFERIDO A SISTEMA XERAL
- ELEMENTOS E CONXUNTOS DO CATÁLOGO
- Nº DE REFERENCIA
- ÁMBITO DE RESPETO
- SERVIZOS TÉCNICOS DE INFRAESTRUTURAS
- SERVIDUME AERONÁUTICA
- PEGADA SONORA

CONCELLO DE OLEIROS

PLAN ESPECIAL DE REFORMA INTERIOR DEL SUNC POL. 14 - LIÁNS

beatriz aneiros figueira
alvaro fernandez carballeda

fernandez carballeda y asociados, s.l.p.
arquitectos

APROBACIÓN INICIAL

PLANOS DE ORDENACIÓN
ORDENACIÓN PLAN ESPECIAL SOBRE PGOM

PORD_07ORD_1

0 10 20 30 40 50 m

15058_PERI_202404_AI

202404 ETR589 29N

E: 1/2.000

fc a

fernandez carballeda y asociados