


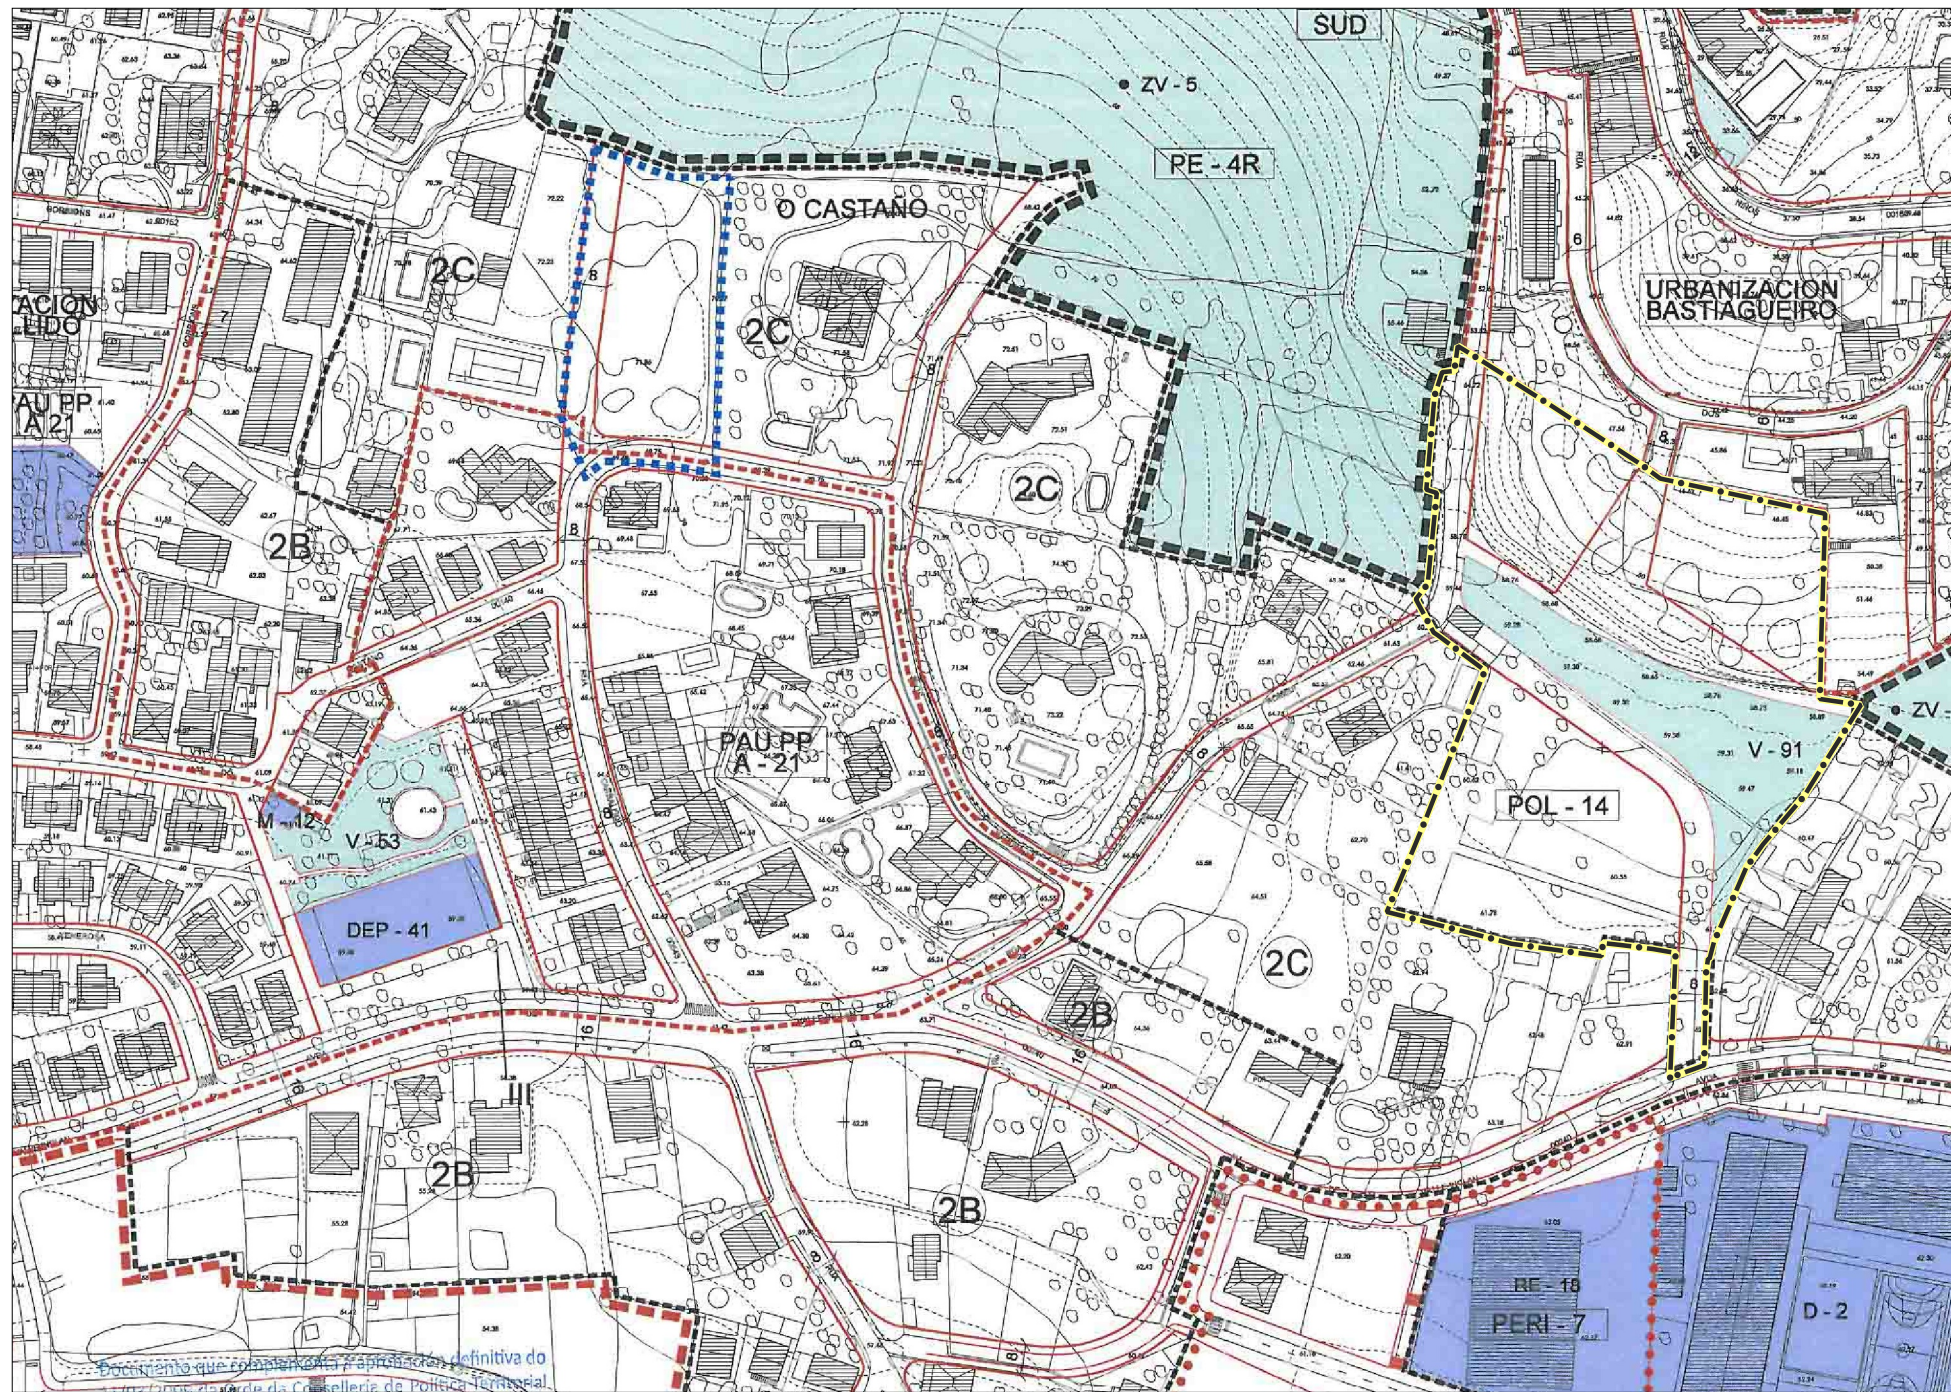

--- LÍMITE DE SOLO URBANO, ORDENANZA ● ● ● ● ÁMBITO PLAN ESPECIAL ■ ■ ■ ■ ÁMBITO DE SOLO URBANIZABLE --- SUD DELIMITADO --- SUND NON DELIMITADO --- ÁMBITOS DE PLANEAMIENTO DE DESENVOLVIMENTO SUBSISTENTE - POL-1 POLÍGONO DE EXECUCIÓN N° - PERI-1-R PLAN ESPECIAL DE REFORMA INTERIOR N° - PE-1-R PLAN ESPECIAL N° - V-ZL SISTEMA DE ESPAZOS LIBRES E ZONAS VERDES PÚBLICAS - V-ZL ZONAS LIBRES - ZV ZONAS VERDES REFERIDO A SISTEMA XERAL ▲ D-10 N° DE REFERENCIA ■ ■ ■ ■ ÁMBITO DE RESPECTO ■ ■ ■ ■ SERVICIOS TÉCNICOS DE INFRAESTRUTURAS ■ ■ ■ ■ SERVITUDE AERONÁUTICA ■ ■ ■ ■ PEGADA SONORA	③ ORDENANZA N° ⑨/⑩/⑪/⑫ ALTURA E FONDO MÁX. DA EDIFICACIÓN --- ALIÑACIÓNS --- DISTANCIA ENTRE ALIÑACIÓNS ②/27.5 PUNTO ALTIMÉTRICO DE RASANTE NO NOVO VIARIO --- REDE VIARIA PROPOSTA (P) APARCAMENTO --- VÍA TIPO ○ --- ○ DESLINDE D.P.M.T. --- SERVITUDE DE PROTECCIÓN	--- SOLO RÚSTICO DE PROTECCIÓN ⑨/⑩/⑪/⑫ ORDINARIA/INTERESE PATRIMONIAL/INFRAESTRUTURAS ⑩ FORESTAL ⑪ DAS AUGAS ⑫ DE COSTAS ⑬ AGROPECUARIA ⑭ DE ESPAZOS NATURAIS ⑮ DE INTERESE PAISAXÍSTICO	- EQUIPAMENTO COMUNITARIO - D DOCENTE - DP INFANTIL - E ESPECIAL - DEP DEPORTIVO - SCM SOCIO CULTURAL/MULTIPLE - S SANITARIO - A ASISTENCIAL - RE RESERVA DE EQUIPAMENTOS - SU SERVICIOS URBANOS - AD ADMINISTRATIVOS - C CEMITERIO - R RELIXIOSO - ET EQUIPAMENTO TURÍSTICO
--	--	--	--

ÁMBITO PLAN ESPECIAL POL-14

NOTA:
SEGÚN PLANO 02. ORDENACIÓN URBANÍSTICA DEL PGOM. HOJA 25C

fc fernando carballeda arquitectos	CONCELLO DE OLEIROS PLAN ESPECIAL DE REFORMA INTERIOR DEL SUNC POL. 14 - LIÁNS
	beatriz aneiros figueira alvaro fernandez carballeda fernandez carballeda y asociados, s.l.p. arquitectos
15058_PERI_202202_B 202202 ETR589 29N E: 1/2.000	BORRADOR
	EVALUACIÓN AMBIENTAL ESTRATÉGICA PLANO DE ALTERNATIVA 0 AAE_02ALTO

0 20 40 60 80 100 m