


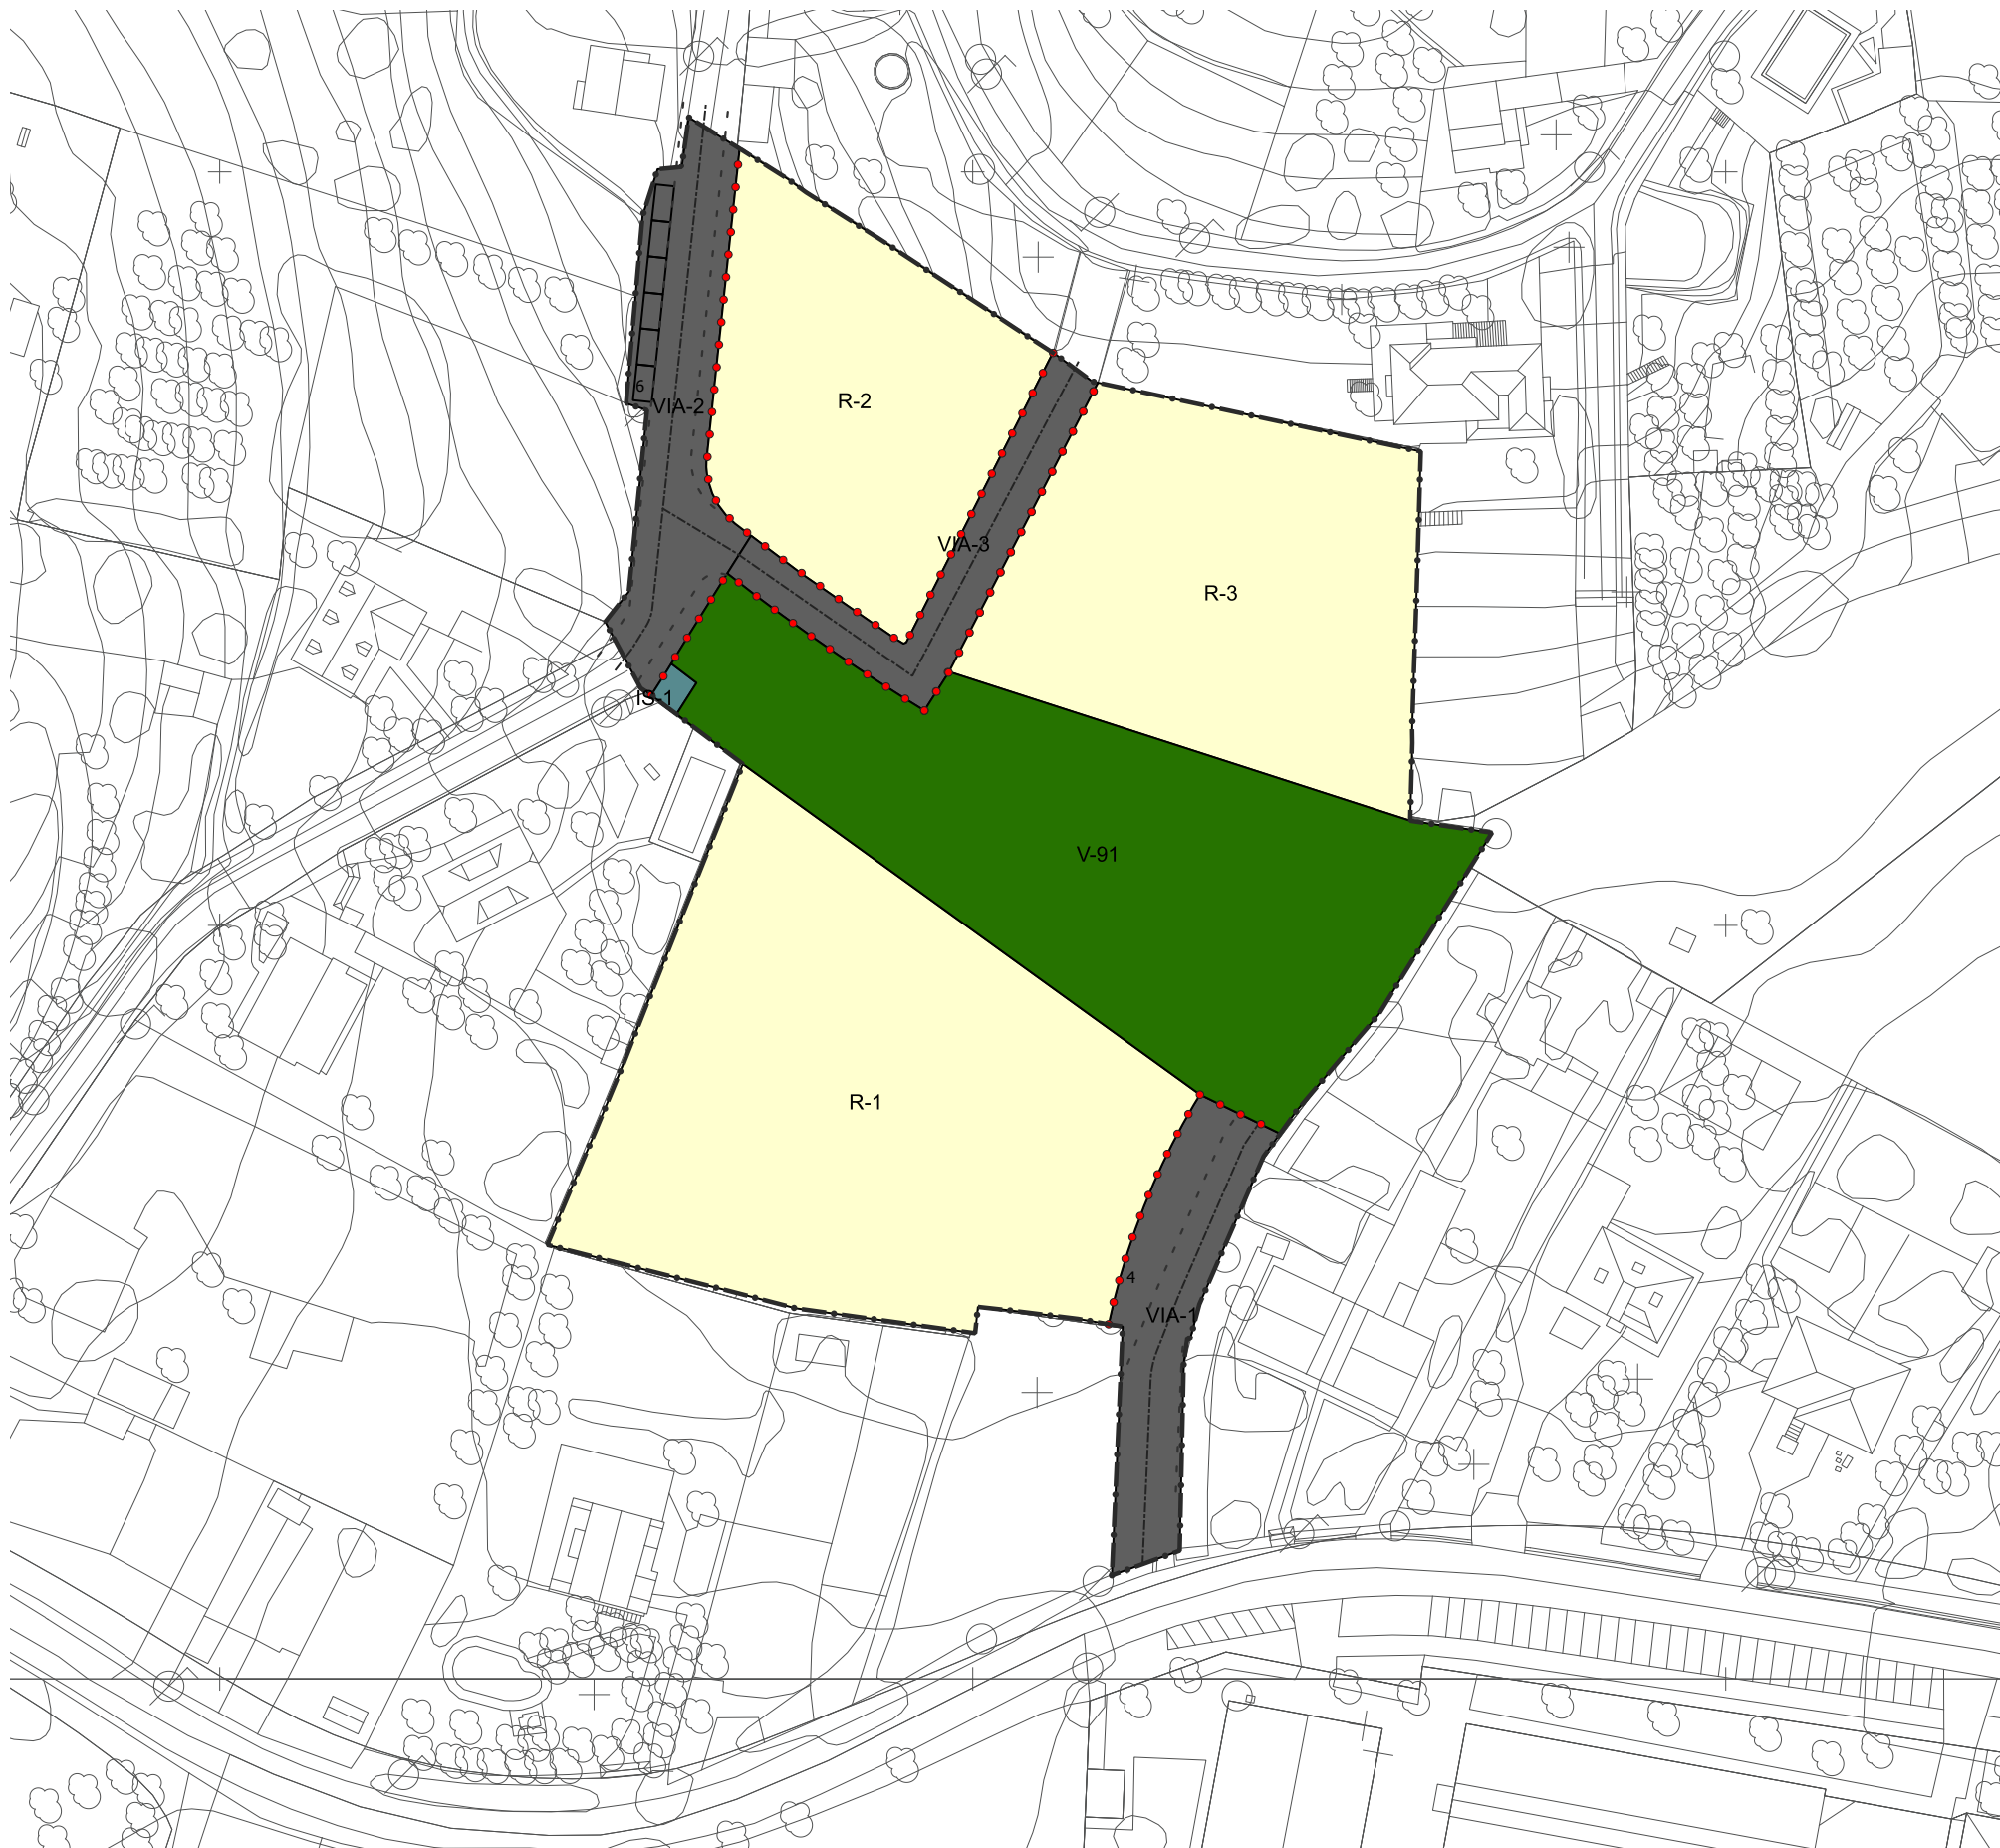

- ÁMBITO PLAN ESPECIAL POL-14
- • • ALINEACIÓN
 - - - EJE VIARIO PROPUESTO
 - - - RETRANQUEOS OBLIGATORIOS

ZONA RESIDENCIAL

ORDENANZA RVF

ZONAS DOTACIONALES

- IS - SERVICIOS URBANÍSTICOS
- EL - ESPACIO LIBRE
- IC - VIARIO

fc a
arquitectururbanismo

15058_PERI_202202_B

202202 ETR589 29N

E: 1/1.000



CONCELLO DE OLEIROS
PLAN ESPECIAL DE REFORMA INTERIOR DEL SUNC POL. 14 - LIÁNS

beatriz aneiros figueira
alvaro fernandez carballeda

fernandez carballeda y asociados, s.l.p.
arquitectos

BORRADOR

EVALUACIÓN AMBIENTAL ESTRATÉGICA
PLANO DE ALTERNATIVA 1

AAE_03ALT1

0 10 20 30 40 50 m