


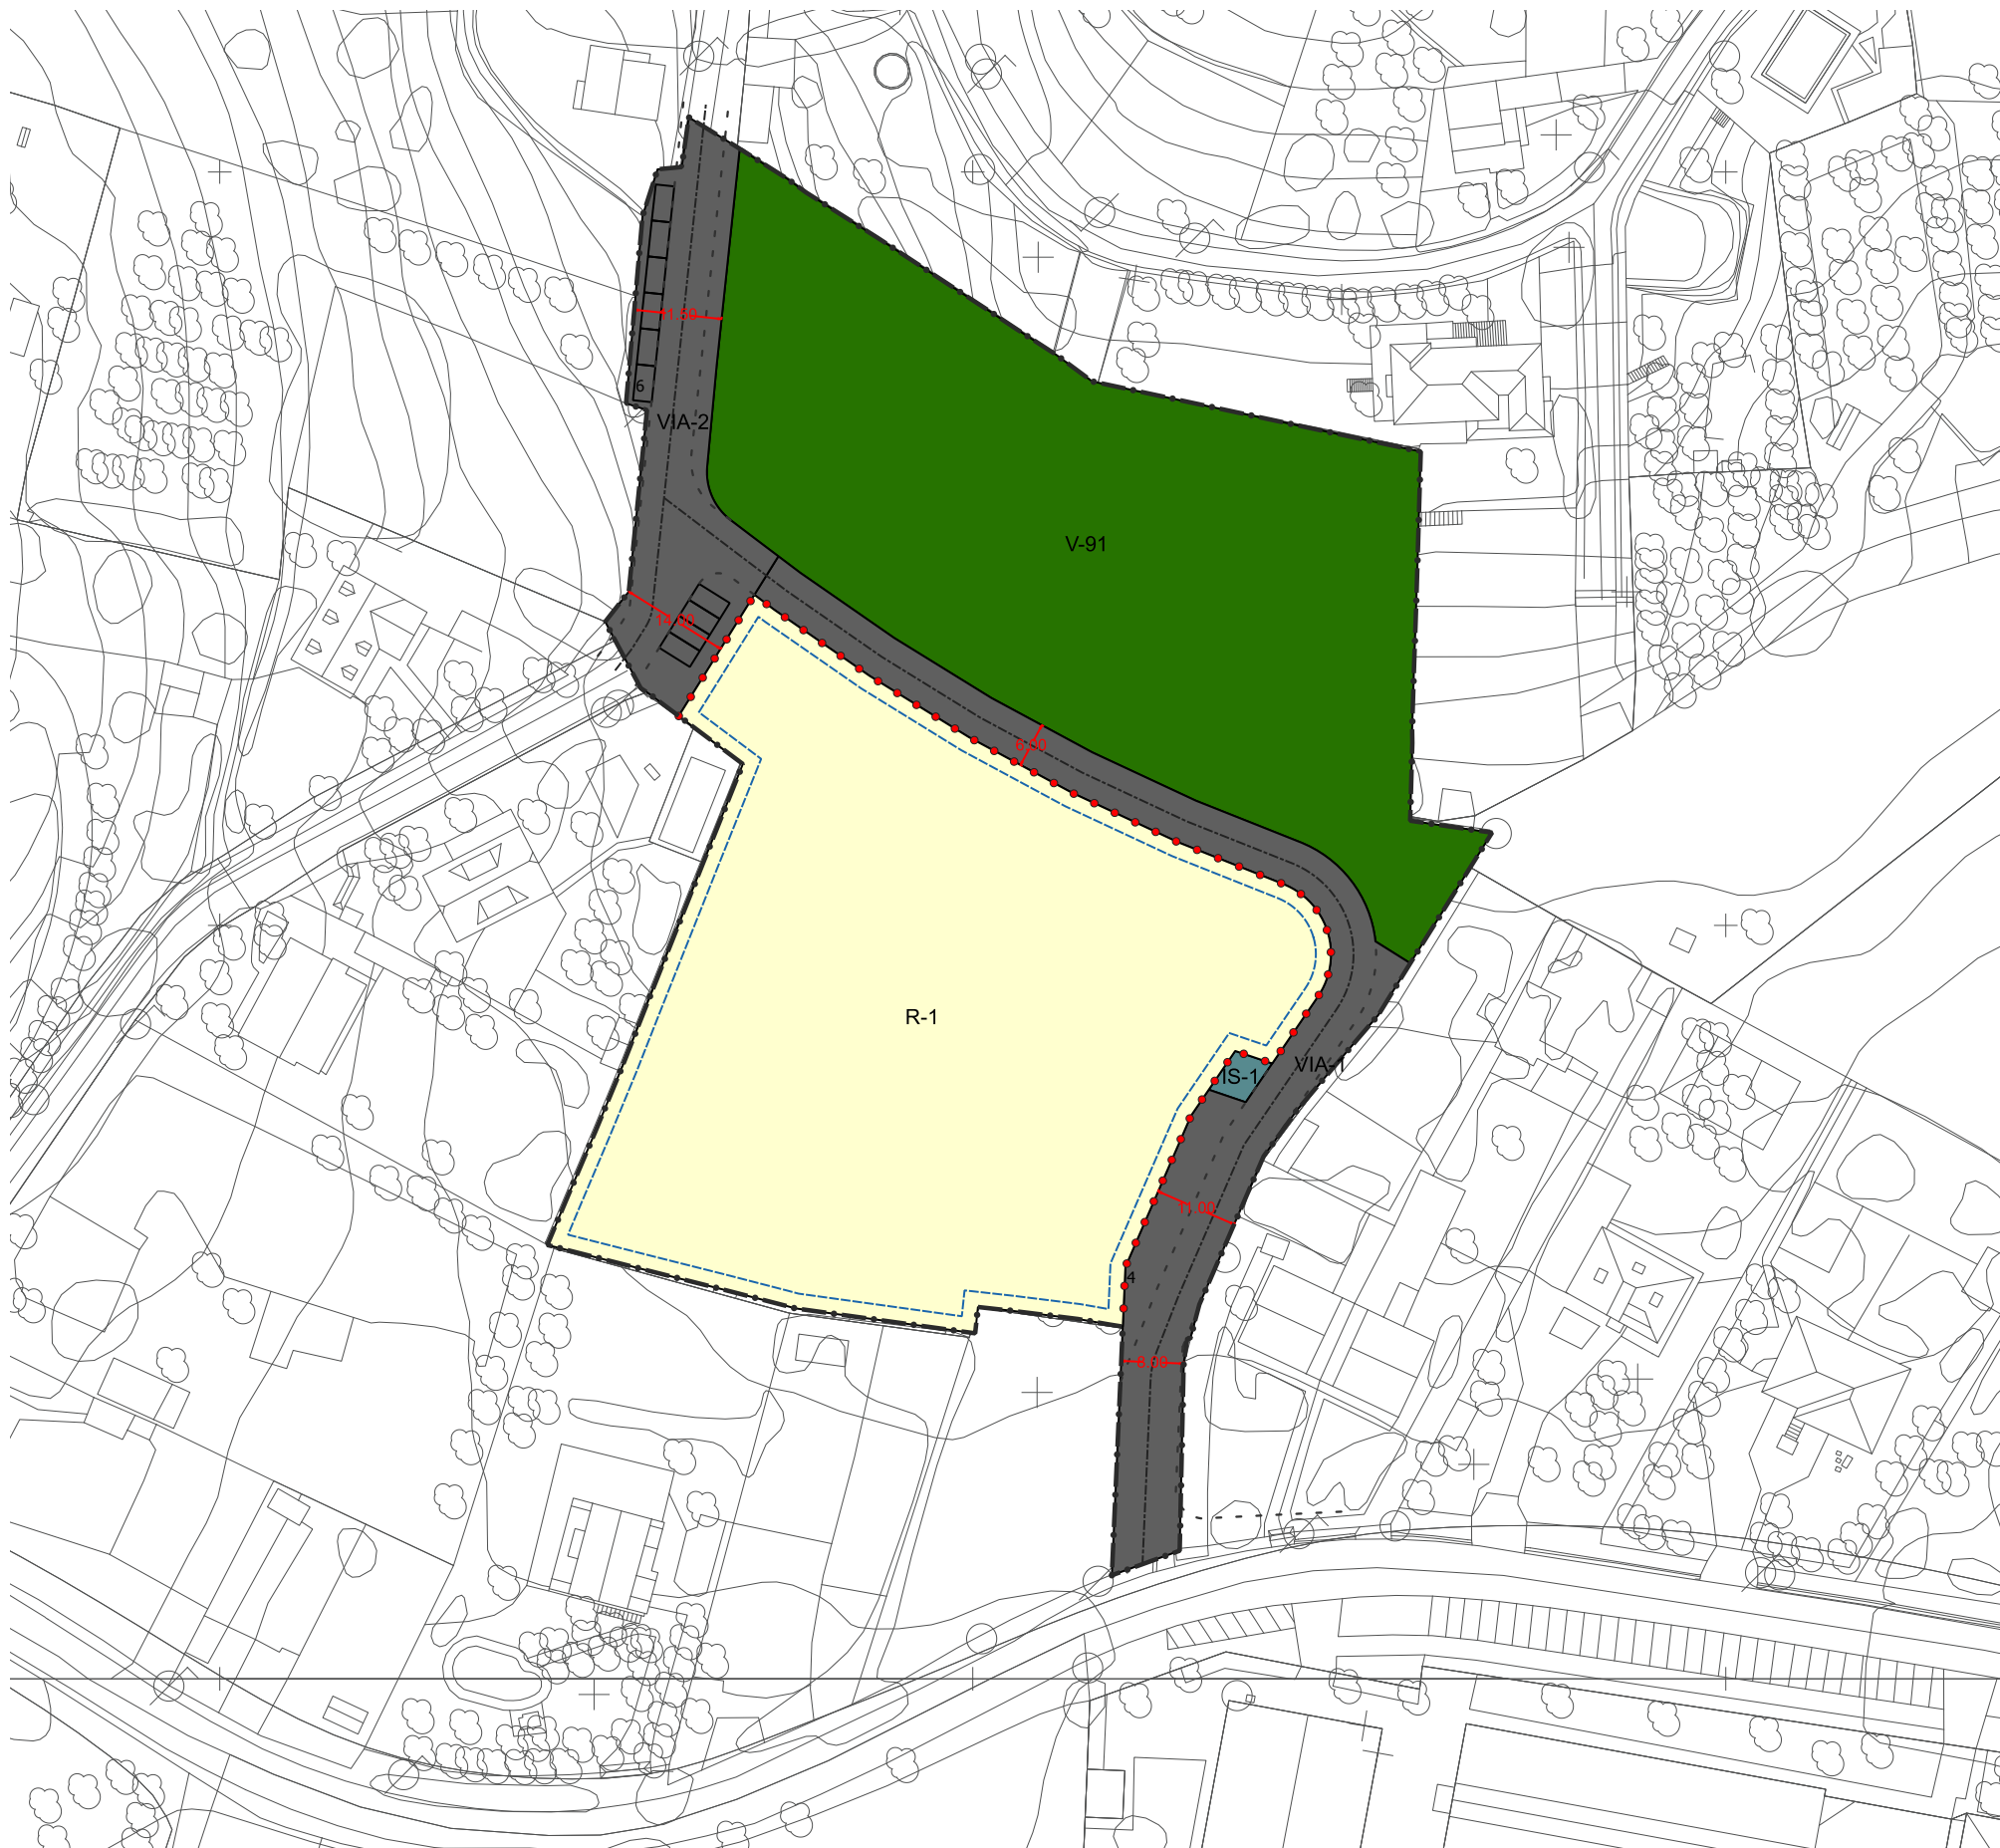

- ÁMBITO PLAN ESPECIAL POL-14
- • • ALINEACIÓN
 - EJE VIARIO PROPUESTO
 - RETRANQUEOS OBLIGATORIOS

- ZONA RESIDENCIAL
- ORDENANZA RVF
- ZONAS DOTACIONALES
- IS - SERVICIOS URBANÍSTICOS
 - EL- ESPACIO LIBRE
 - IC - VIARIO

	CONCELLO DE OLEIROS	
	PLAN ESPECIAL DE REFORMA INTERIOR DEL SUNC POL. 14 - LIÁNS	
	beatriz aneiros figueira alvaro fernandez carballeda	
fernandez carballeda y asociados, s.l.p. arquitectos		
BORRADOR		
15058_PERI_202202_B	EVALUACIÓN AMBIENTAL ESTRATÉGICA	
202202 ETRS89 29N	PLANO DE ALTERNATIVA 2	
E: 1/1.000	AAE_04ALT2	
		