

- LÍMITE DEL ÁMBITO
  - Ø110 Conducciones proyectadas
  - Conexión de refuerzo a red existente
  - Conexión de refuerzo a red existente con salto de calzada
  - └ Final de red. Previsión futura ampliación
- Materiales:
- FD Fundición dúctil
  - PE Polietileno
- Ø90 Conducciones existentes según PGOM
  - Ø90 Conducciones proyectadas según PGOM

NOTA: LOS DIÁMETROS SON APROXIMADOS Y DEPENDERÁN DEL CÁLCULO HIDRÁULICO REALIZADO EN EL PROYECTO DE URBANIZACIÓN

EXCELENTÍSIMO CONCEJO DE OLEIROS  
 PLAN PARCIAL DEL SECTOR DEL SUELO URBANIZABLE SUD-2


fernandez carballada asociados  
 equipo redactor

beatriz aneiros filgueira  
 alvaro fernandez carballada  
 arquitectos

Peticionario: Asociación de propietarios SUD-2  
 Escala: diciembre 2014  
 A1 1:1250  
 Plano nº in-01

fc a  
 arquitectos urbanismo

RED GENERAL DE ABASTECIMIENTO

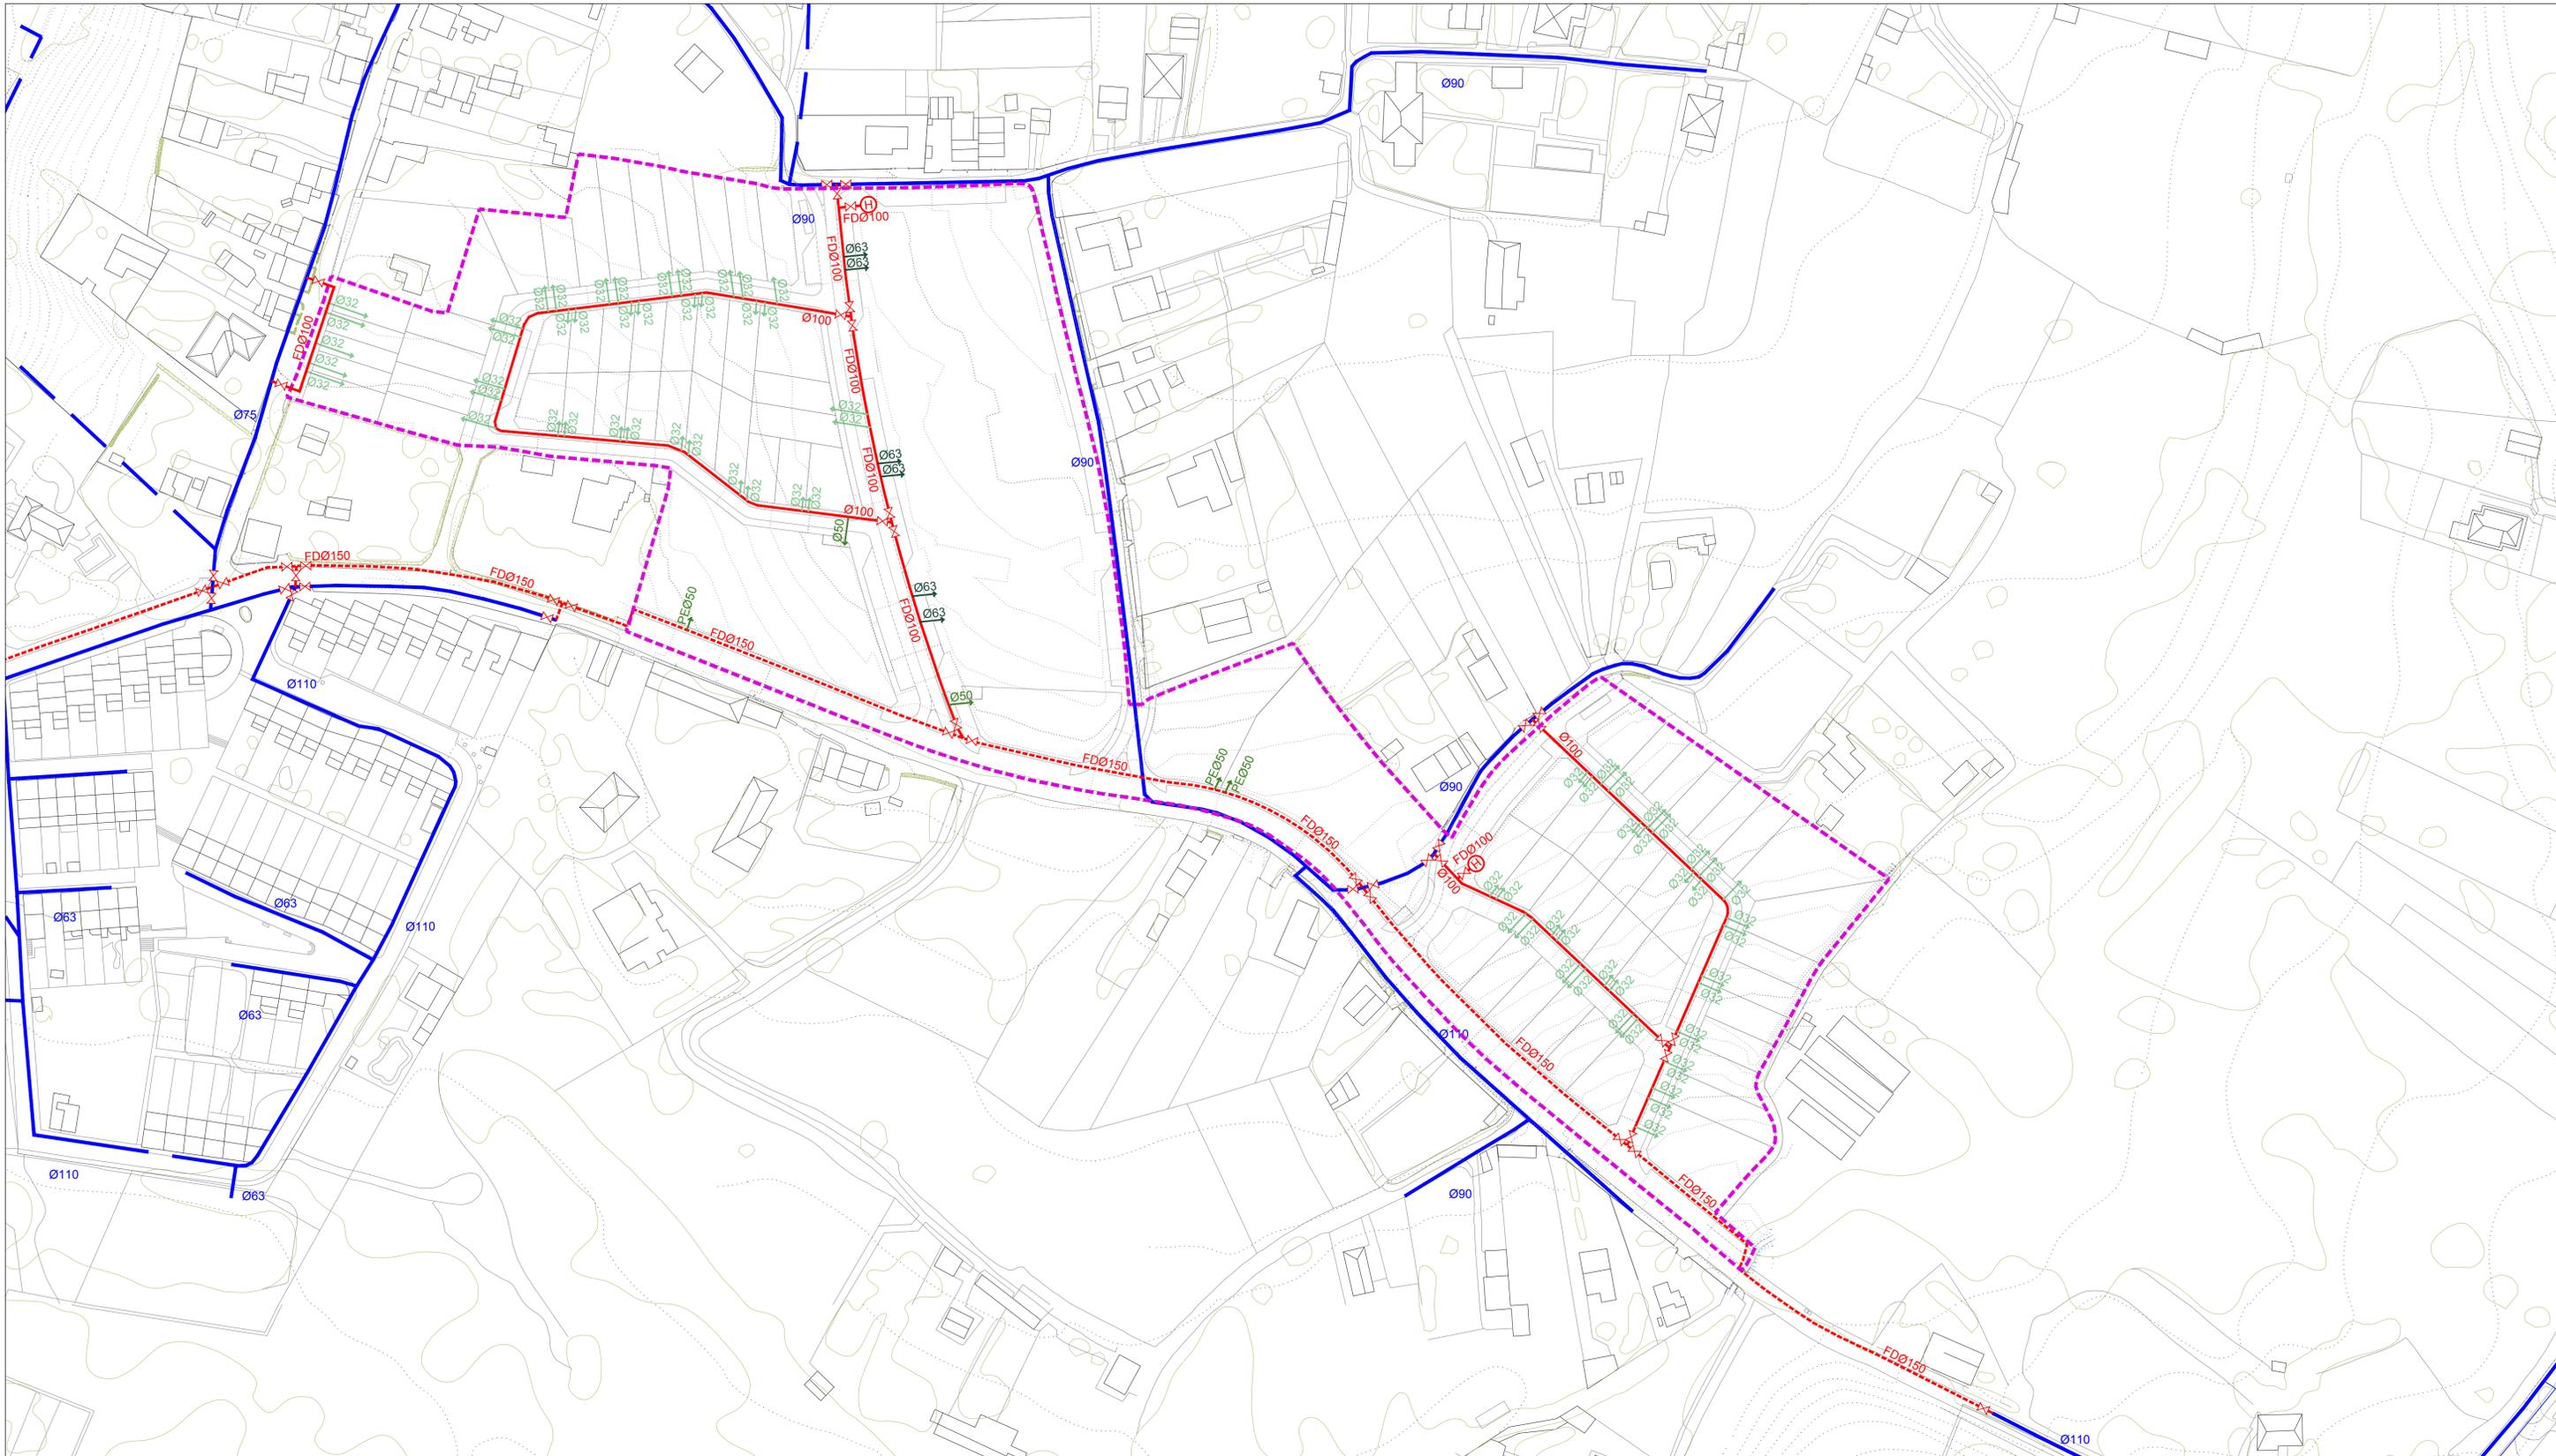

**ABASTECIMIENTO EXISTENTE**  
 Red de abastecimiento existente


**ABASTECIMIENTO A EJECUTAR**  
 Canalización nueva de fundición dúctil Ø150  
 Canalización nueva de Polietileno Ø100

Hidrante  
 M  
 Acometida de Polietileno PN 16AL Ø32 y arqueta con llave de corte  
 Acometida de Polietileno PN 16AL Ø50 y arqueta con llave de corte  
 Acometida de Polietileno PN 16AL Ø63 y arqueta con llave de corte

NOTA: LOS DIÁMETROS SON APROXIMADOS Y DEPENDERÁN DEL CÁLCULO HIDRÁULICO REALIZADO EN EL PROYECTO DE URBANIZACIÓN

EXCELENTÍSIMO CONCEJO DE OLEIROS  
 PLAN PARCIAL DEL SECTOR DEL SUELO URBANIZABLE SUD-2

fernandez carballeda arquitectos  
 equipo redactor  
 beatriz aneiros figueroa  
 alvaro fernandez carballeda  
 arquitectos  
 diciembre 2014  
 Escala: 1:1000  
 Plano nº in-02  
 RED DE ABASTECIMIENTO

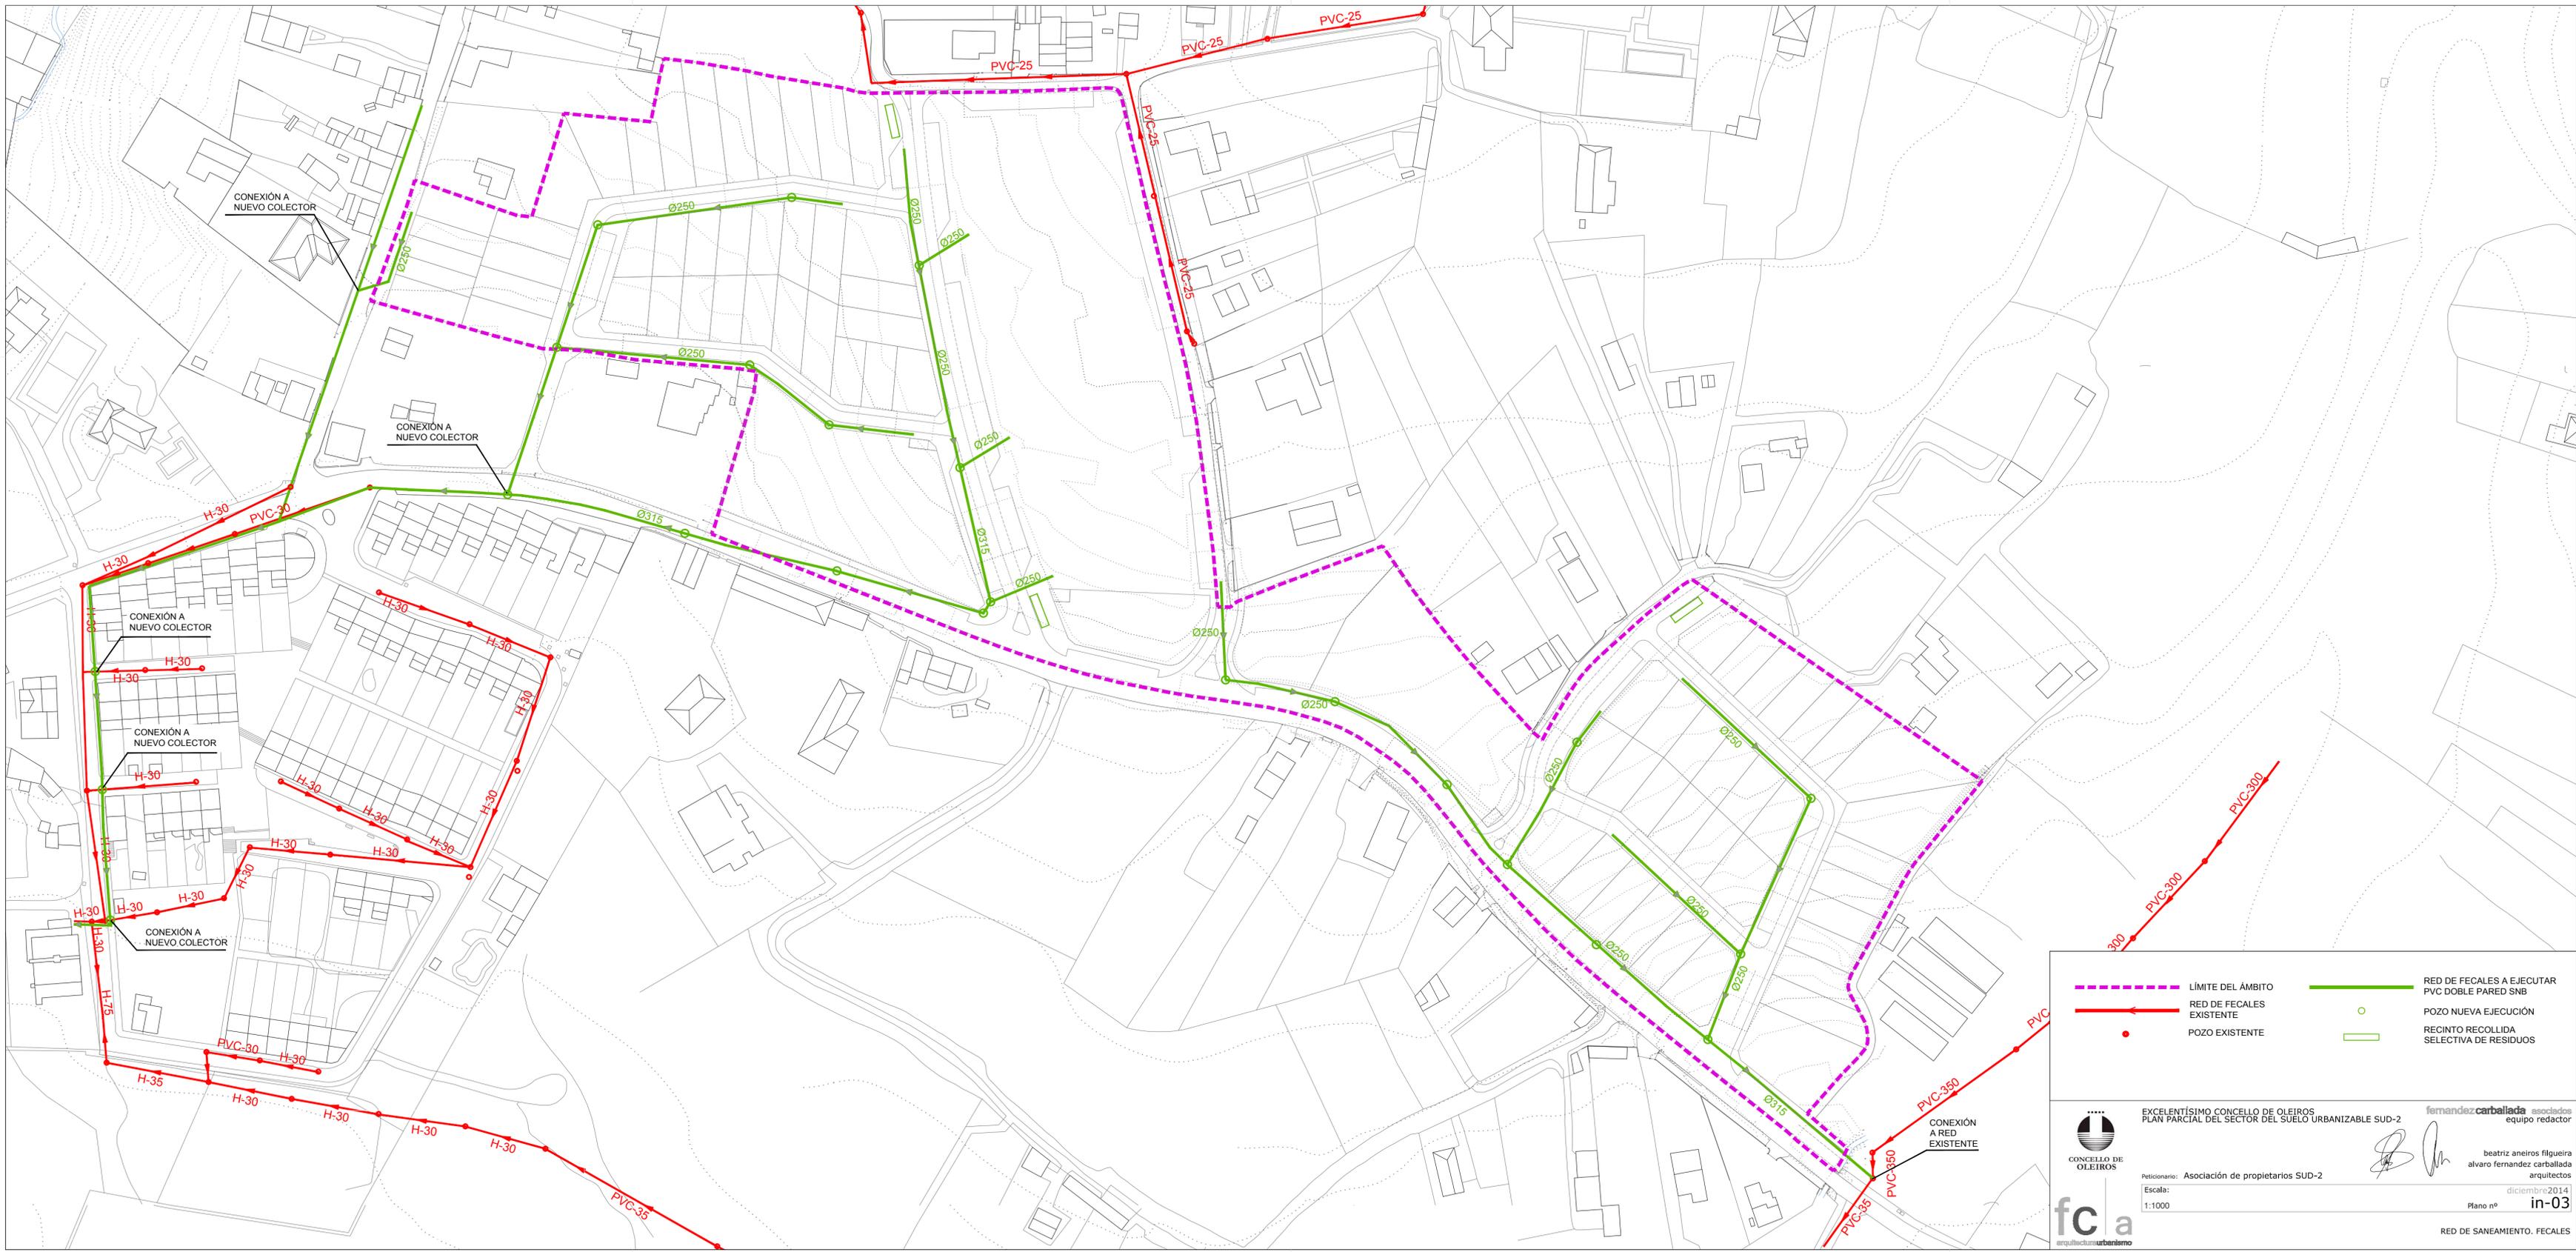

	LÍMITE DEL ÁMBITO		RED DE FECALES A EJECUTAR PVC DOBLE PARED SNB
	RED DE FECALES EXISTENTE		POZO NUEVA EJECUCIÓN
	POZO EXISTENTE		RECINTO RECOLLIDA SELECTIVA DE RESIDUOS

**EXCELENTÍSIMO CONCELLO DE OLEIROS**  
 PLAN PARCIAL DEL SECTOR DEL SUELO URBANIZABLE SUD-2



**fernandezcarballeda** asociados  
 equipo redactor

beatriz aneiros filgueira  
 alvaro fernandez carballeda  
 arquitectos

Peticiónario: Asociación de propietarios SUD-2  
 Escala: 1:1000  
 Plano nº in-03

**fc a**  
 arquitecturaurbanismo

RED DE SANEAMIENTO. FECALES

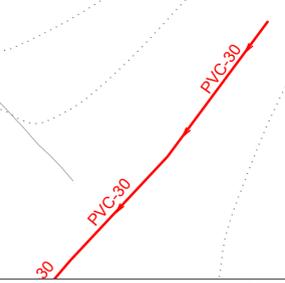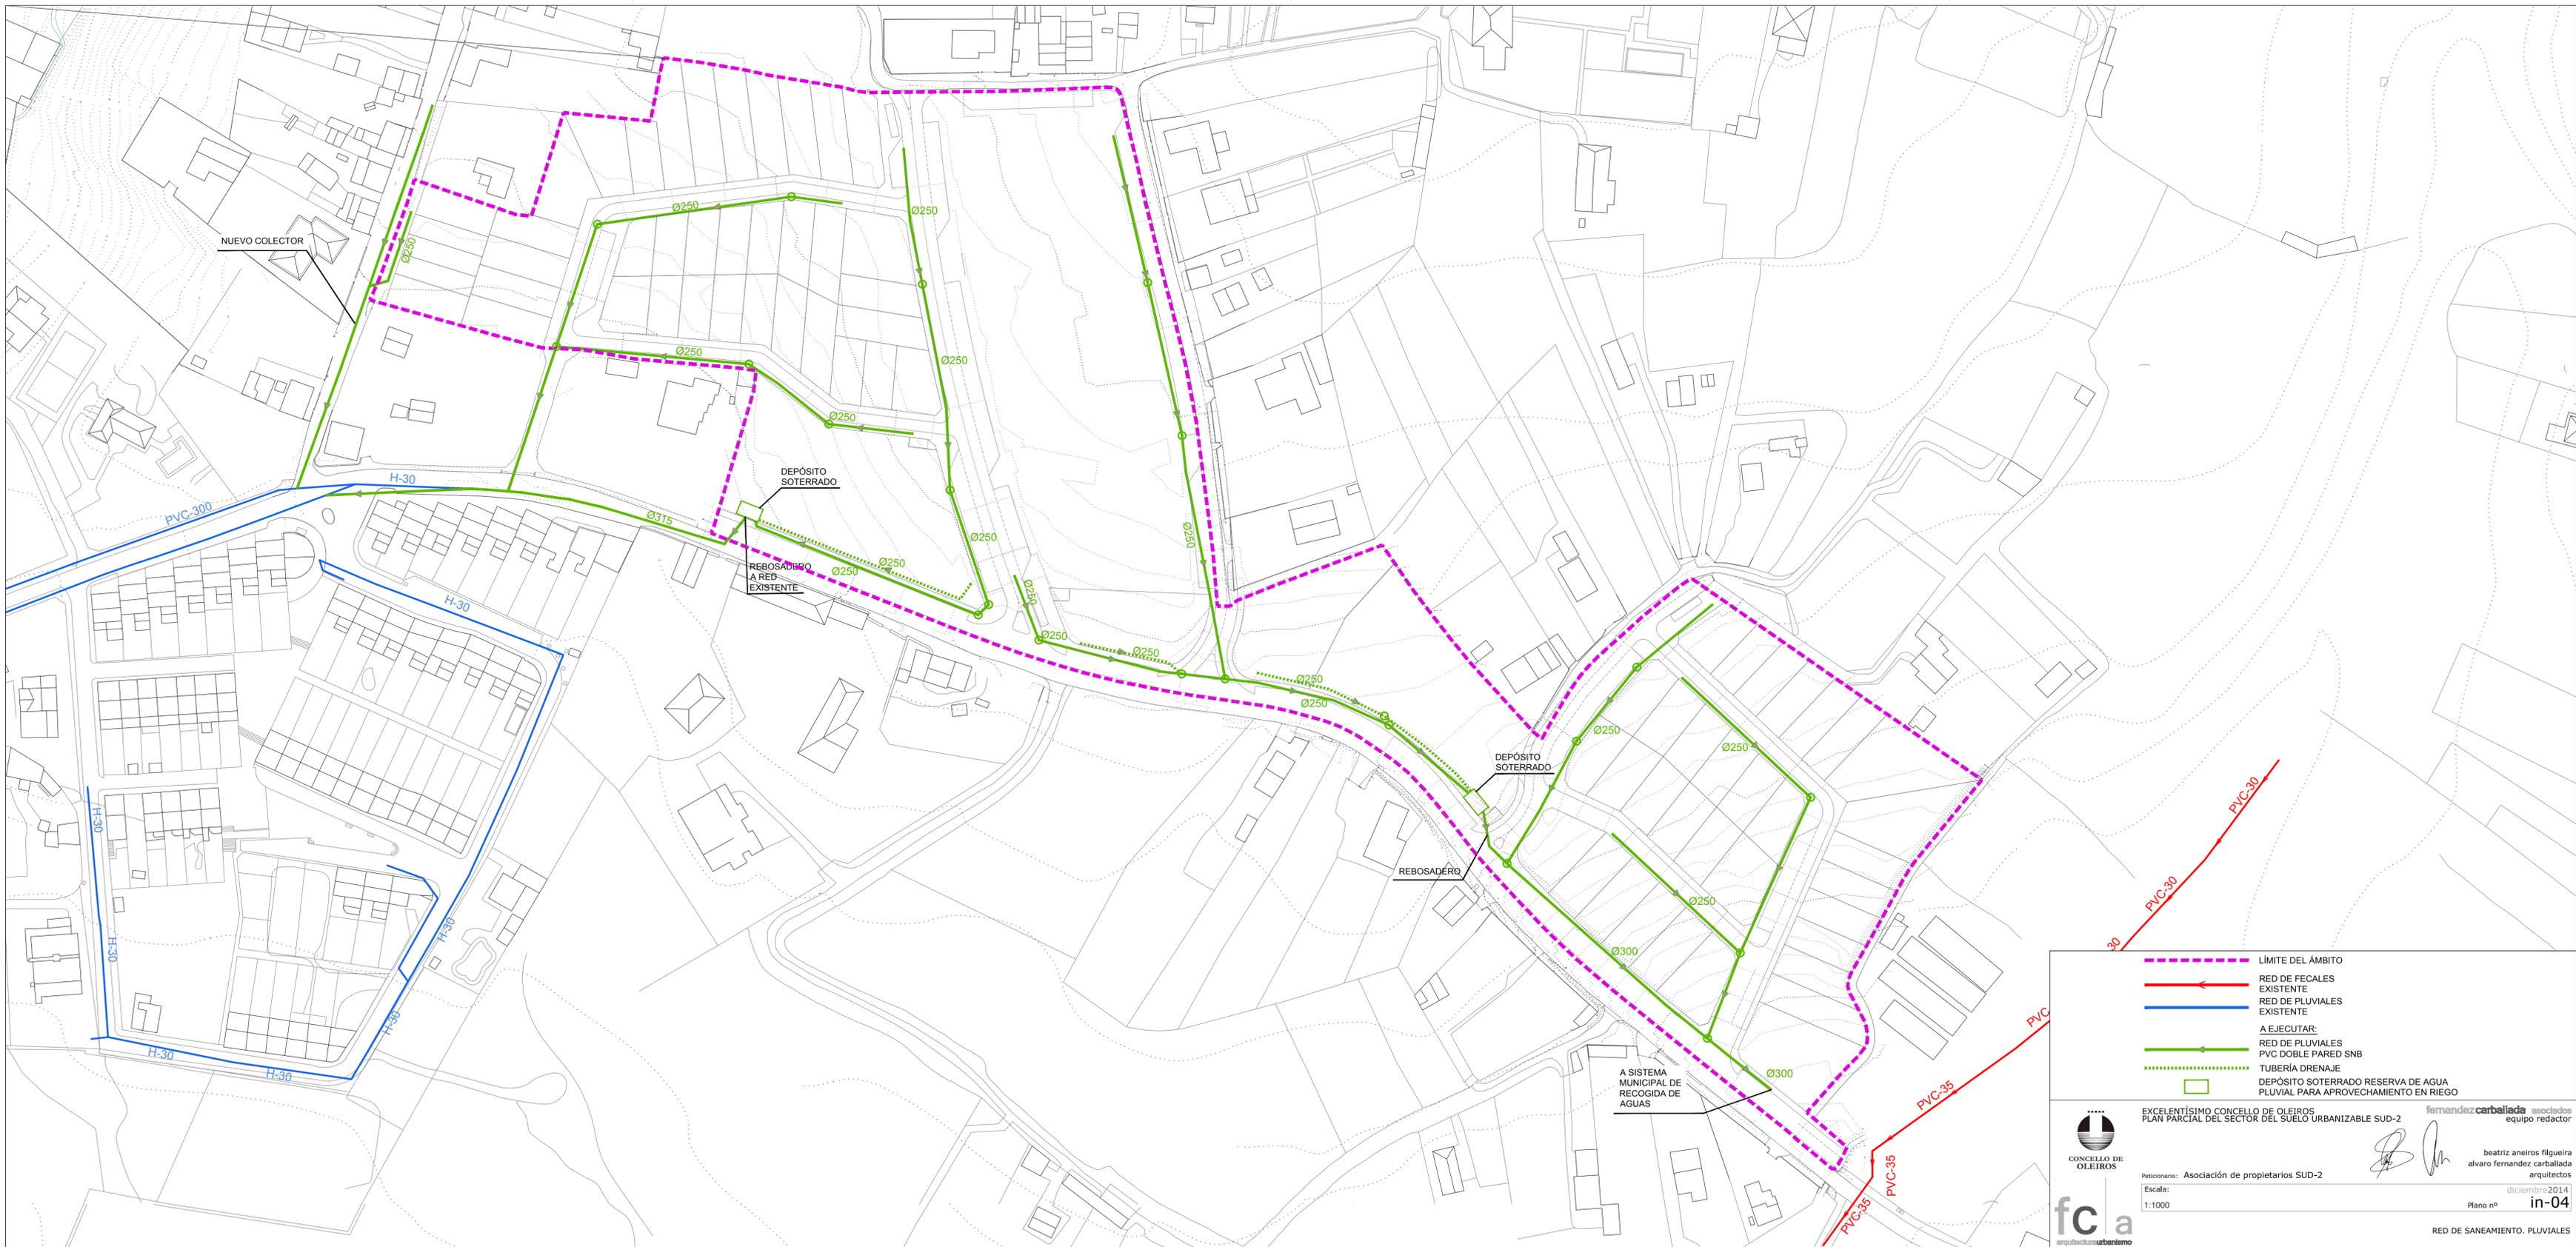

LÍMITE DEL ÁMBITO  
 RED DE FECALES EXISTENTE  
 RED DE PLUVIALES EXISTENTE  
 A EJECUTAR:  
 RED DE PLUVIALES PVC DOBLE PARED SNB  
 TUBERÍA DRENAJE  
 DEPÓSITO SOTERRADO RESERVA DE AGUA PLUVIAL PARA APROVECHAMIENTO EN RIEGO

EXCELENTÍSIMO CONCELLO DE OLEIROS  
 PLAN PARCIAL DEL SECTOR DEL SUELO URBANIZABLE SUD-2


fernandezcarballeda asociados  
 equipo redactor

beatriz aneiros filgueira  
 alvaro fernandez carballeda  
 arquitectos

Peticiónario: Asociación de propietarios SUD-2  
 Escala: 1:1000  
 diciembre 2014  
 Plano nº in-04

fc a  
 arquitectura urbanismo

RED DE SANEAMIENTO. PLUVIALES

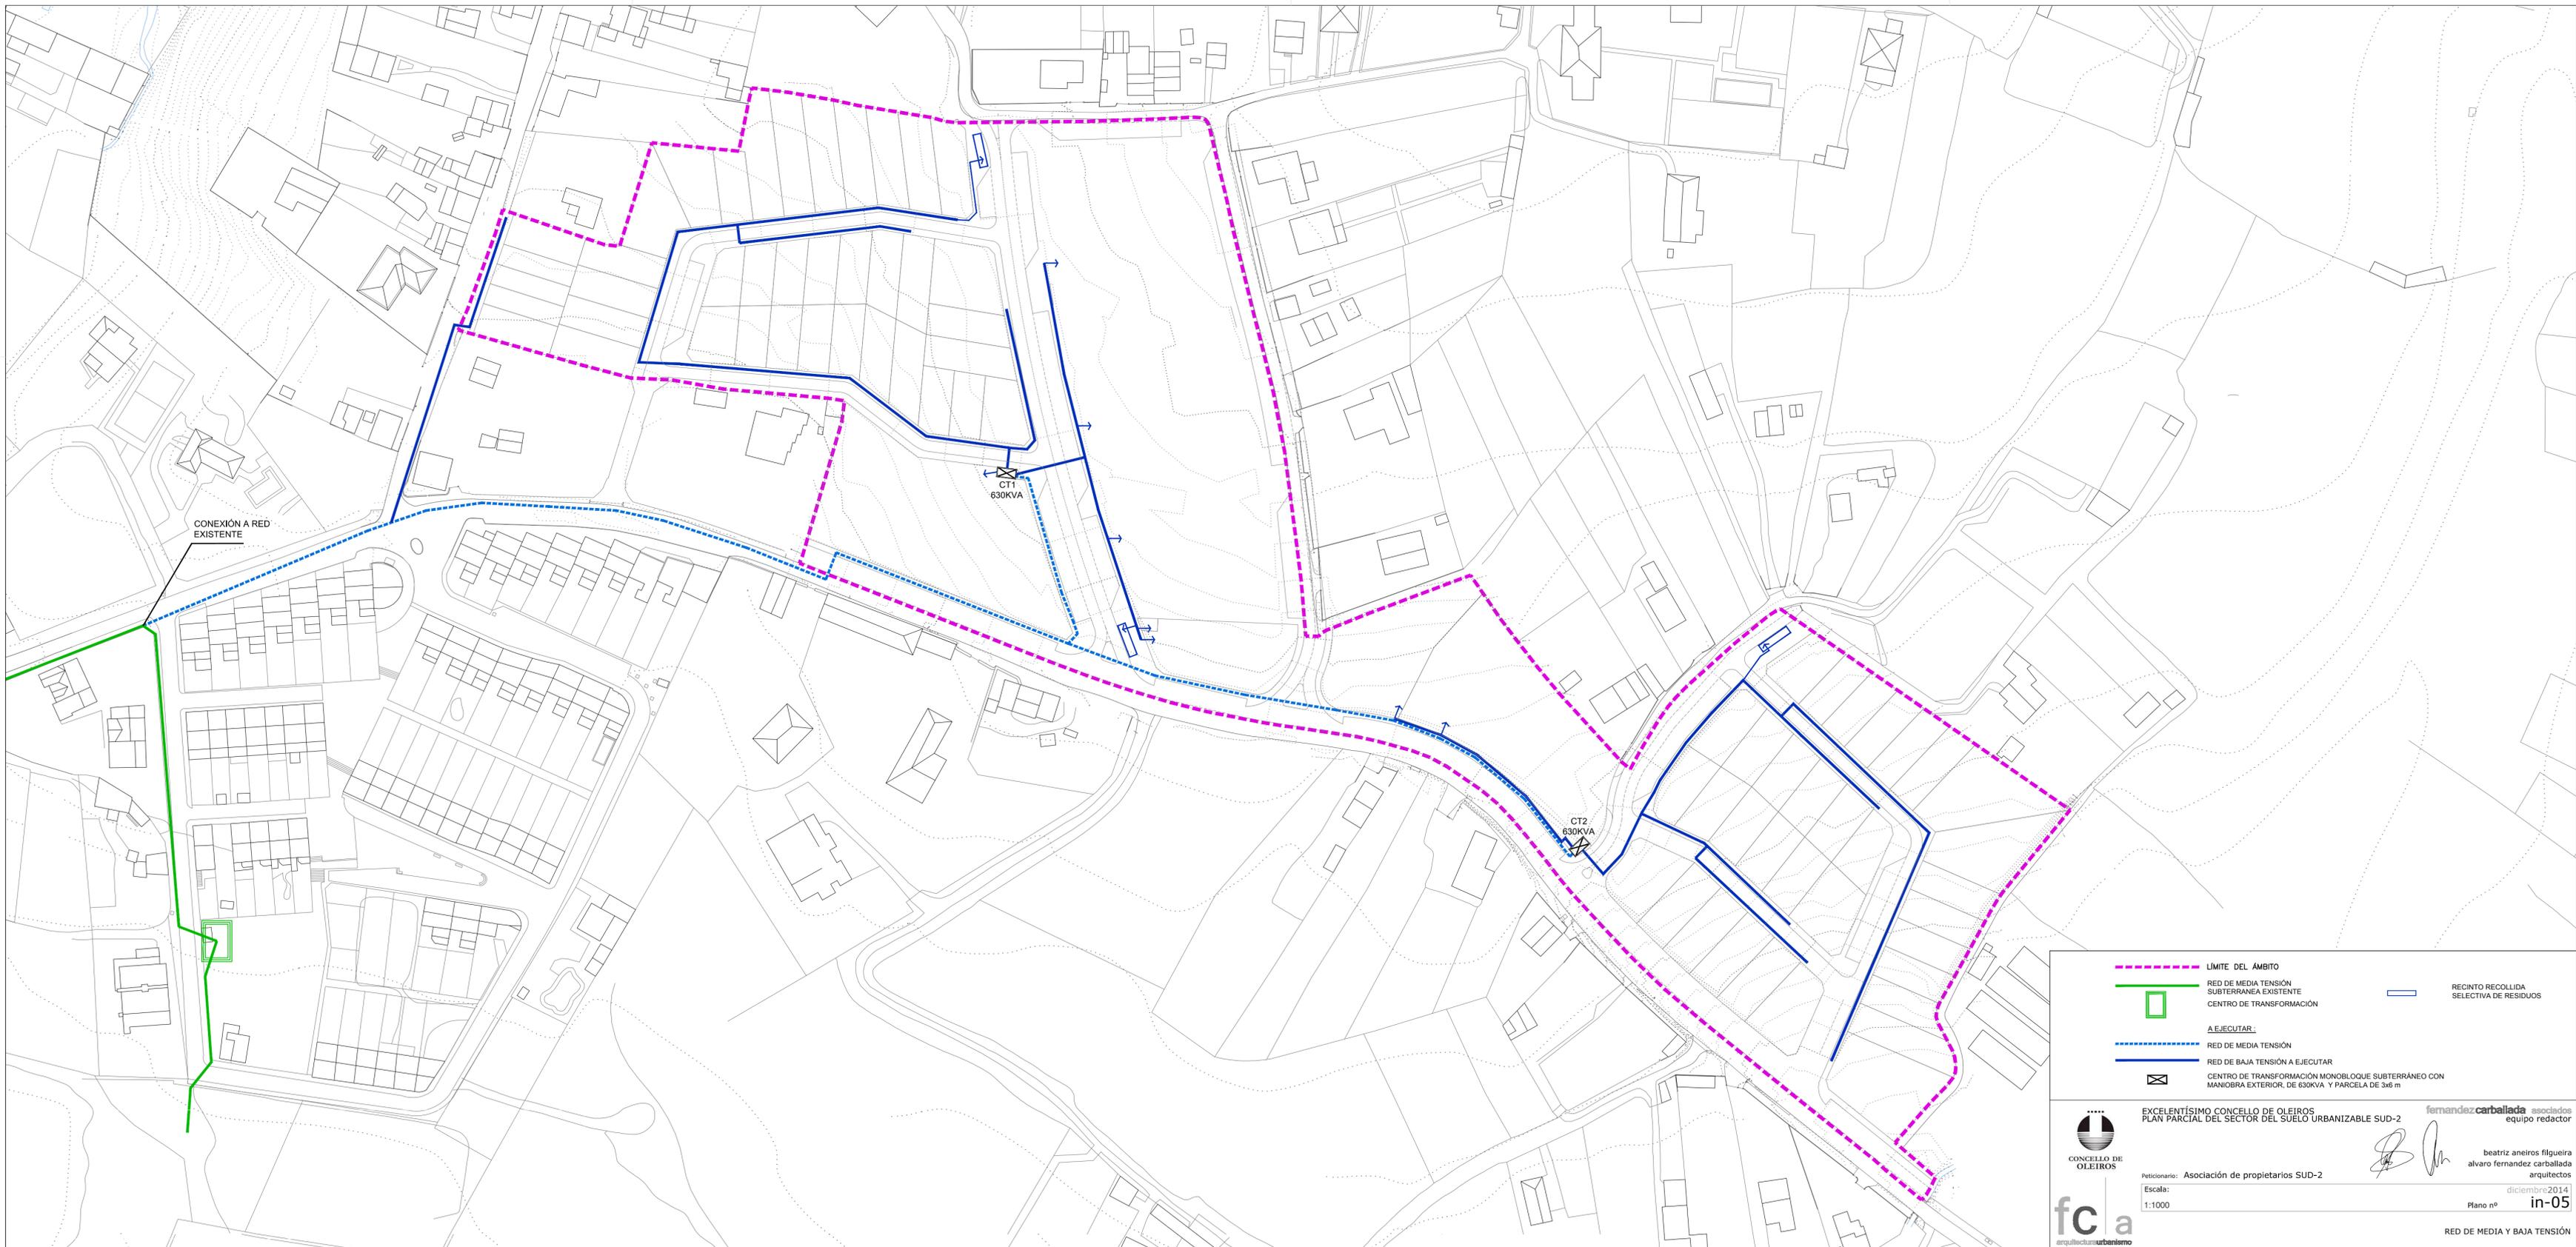

- - - - - LÍMITE DEL ÁMBITO
- RED DE MEDIA TENSIÓN SUBTERRÁNEA EXISTENTE
- - - - - A EJECUTAR: RED DE MEDIA TENSIÓN
- RED DE BAJA TENSIÓN A EJECUTAR
- CENTRO DE TRANSFORMACIÓN MONOBLOQUE SUBTERRÁNEO CON MANIOBRA EXTERIOR, DE 630KVA Y PARCELA DE 3x6 m
- RECINTO RECOLLIDA SELECTIVA DE RESIDUOS


**EXCELENTÍSIMO CONCELLO DE OLEIROS**  
 PLAN PARCIAL DEL SECTOR DEL SUELO URBANIZABLE SUD-2



**fernandezcarballada asociados**  
 equipo redactor

Peticiónario: Asociación de propietarios SUD-2  
 Escala: 1:1000  
 diciembre 2014  
 Plano nº in-05

  
 beatriz aneiros filgueira  
 alvaro fernandez carballada  
 arquitectos


**fca**  
 arquitectura urbanismo

RED DE MEDIA Y BAJA TENSIÓN

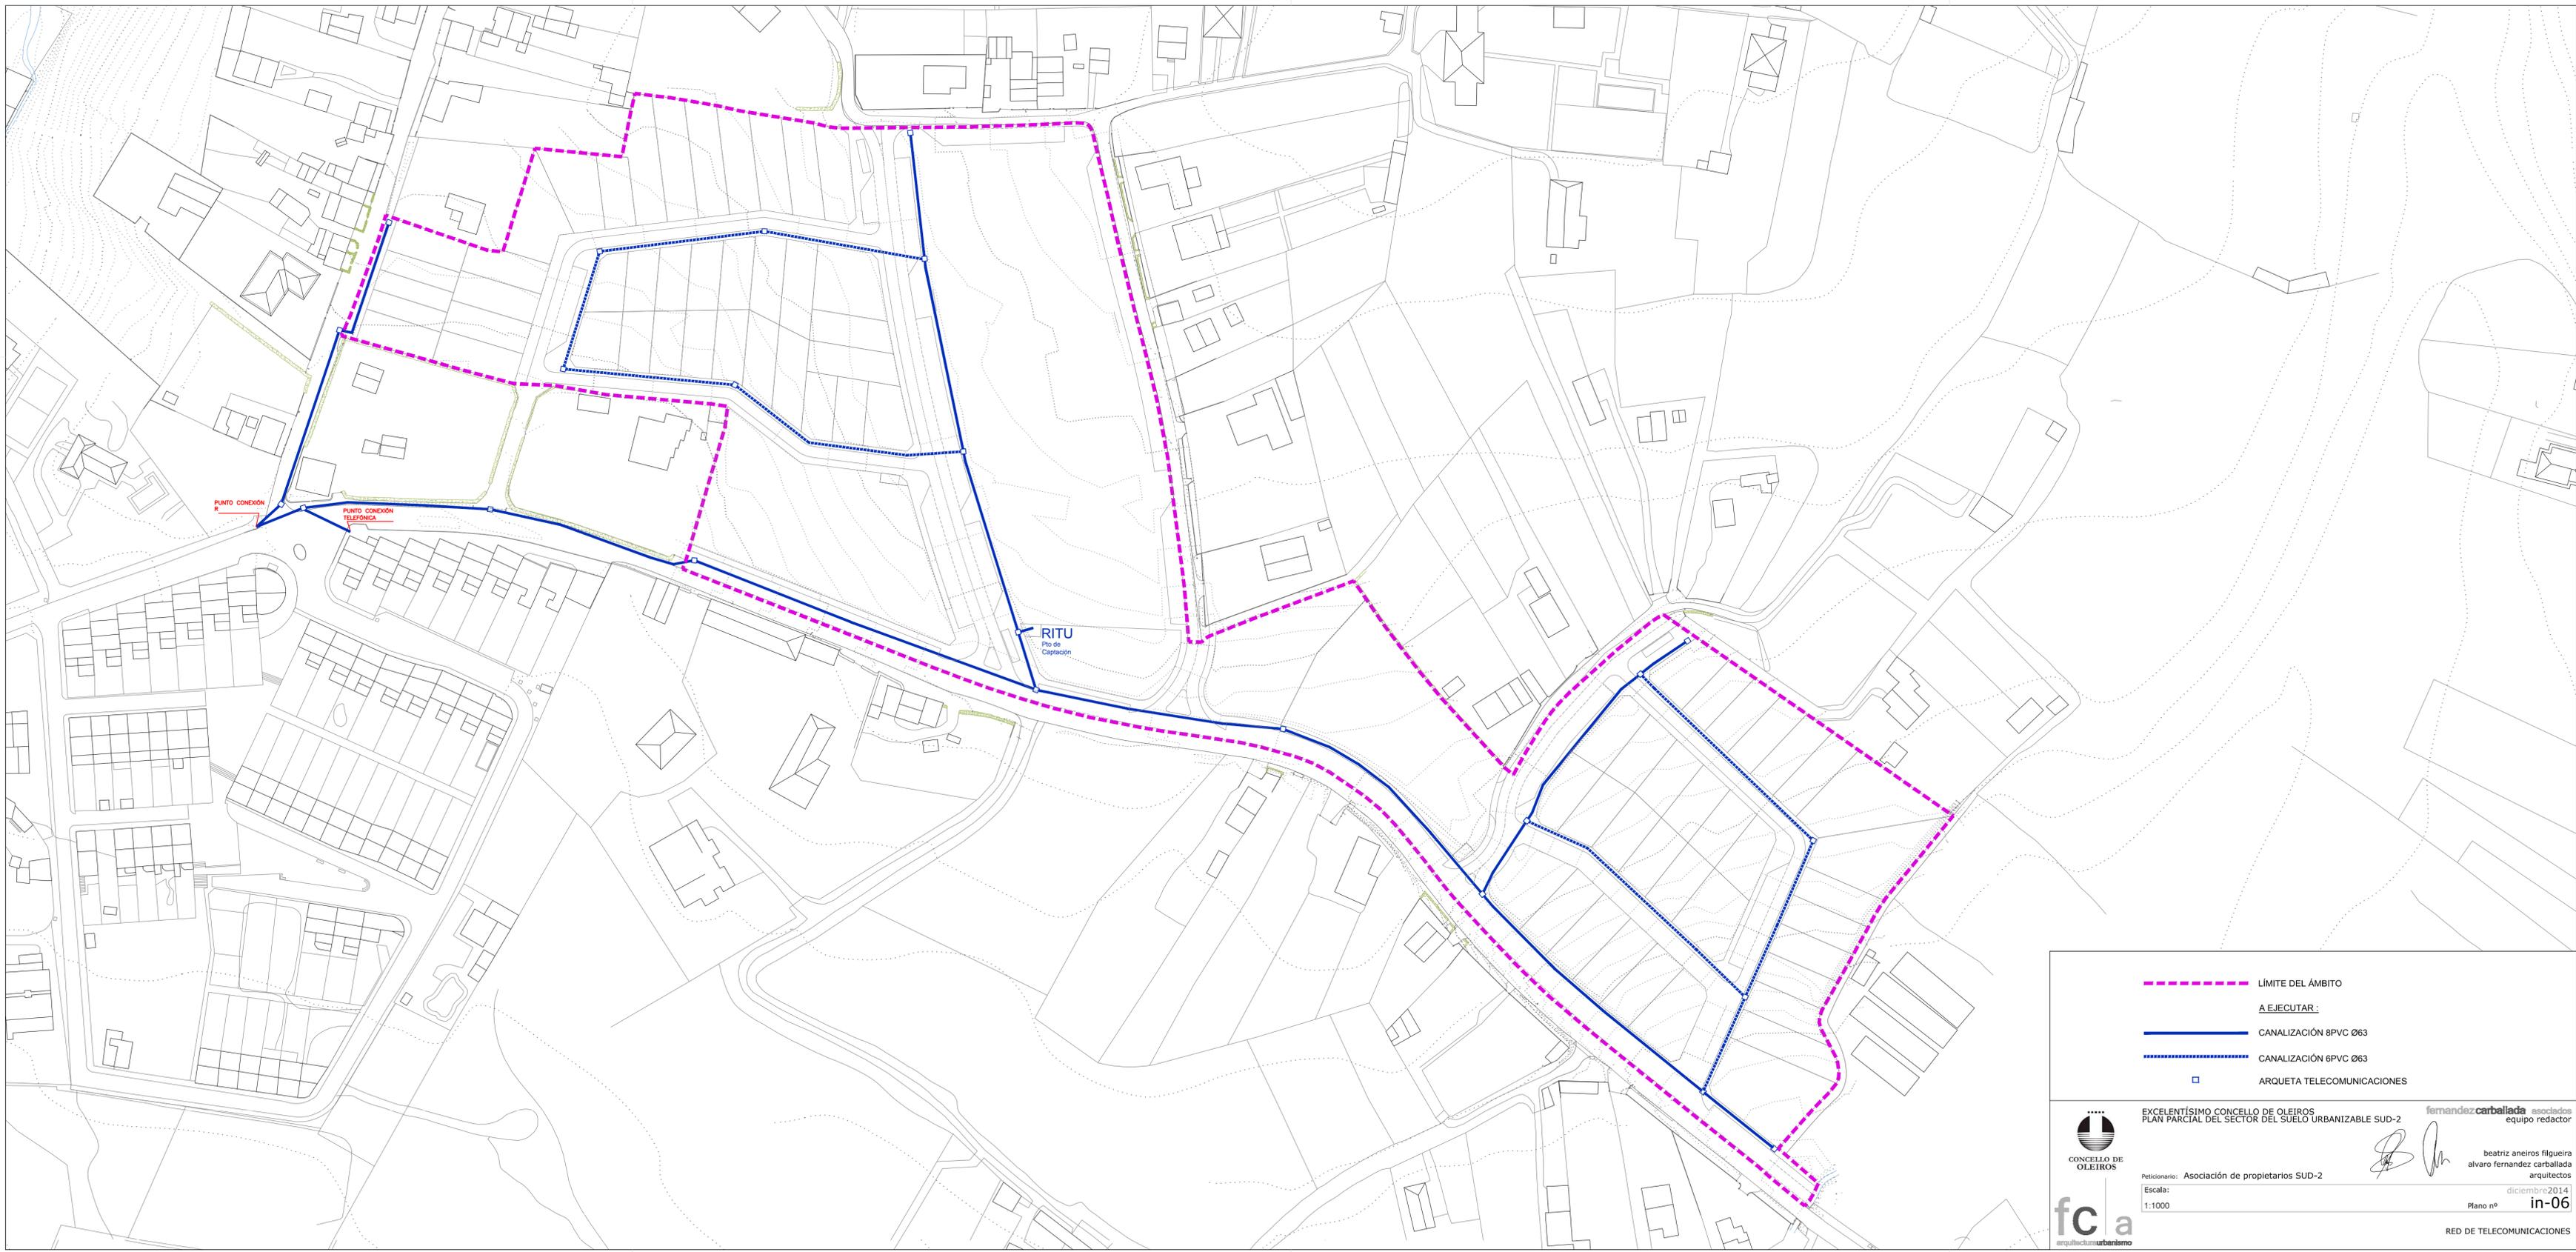

- LÍMITE DEL ÁMBITO
- A EJECUTAR:
- CANALIZACIÓN 8PVC Ø63
- CANALIZACIÓN 6PVC Ø63
- ARQUETA TELECOMUNICACIONES


**EXCELENTÍSIMO CONCELLO DE OLEIROS**  
 PLAN PARCIAL DEL SECTOR DEL SUELO URBANIZABLE SUD-2

**fernandezcarballeda** asociados  
 equipo redactor

beatriz aneiros filgueira  
 alvaro fernandez carballeda  
 arquitectos


Peticionario: Asociación de propietarios SUD-2

Escala: 1:1000

Plano nº in-06

**fc a**  
 arquitecturaurbanismo

RED DE TELECOMUNICACIONES

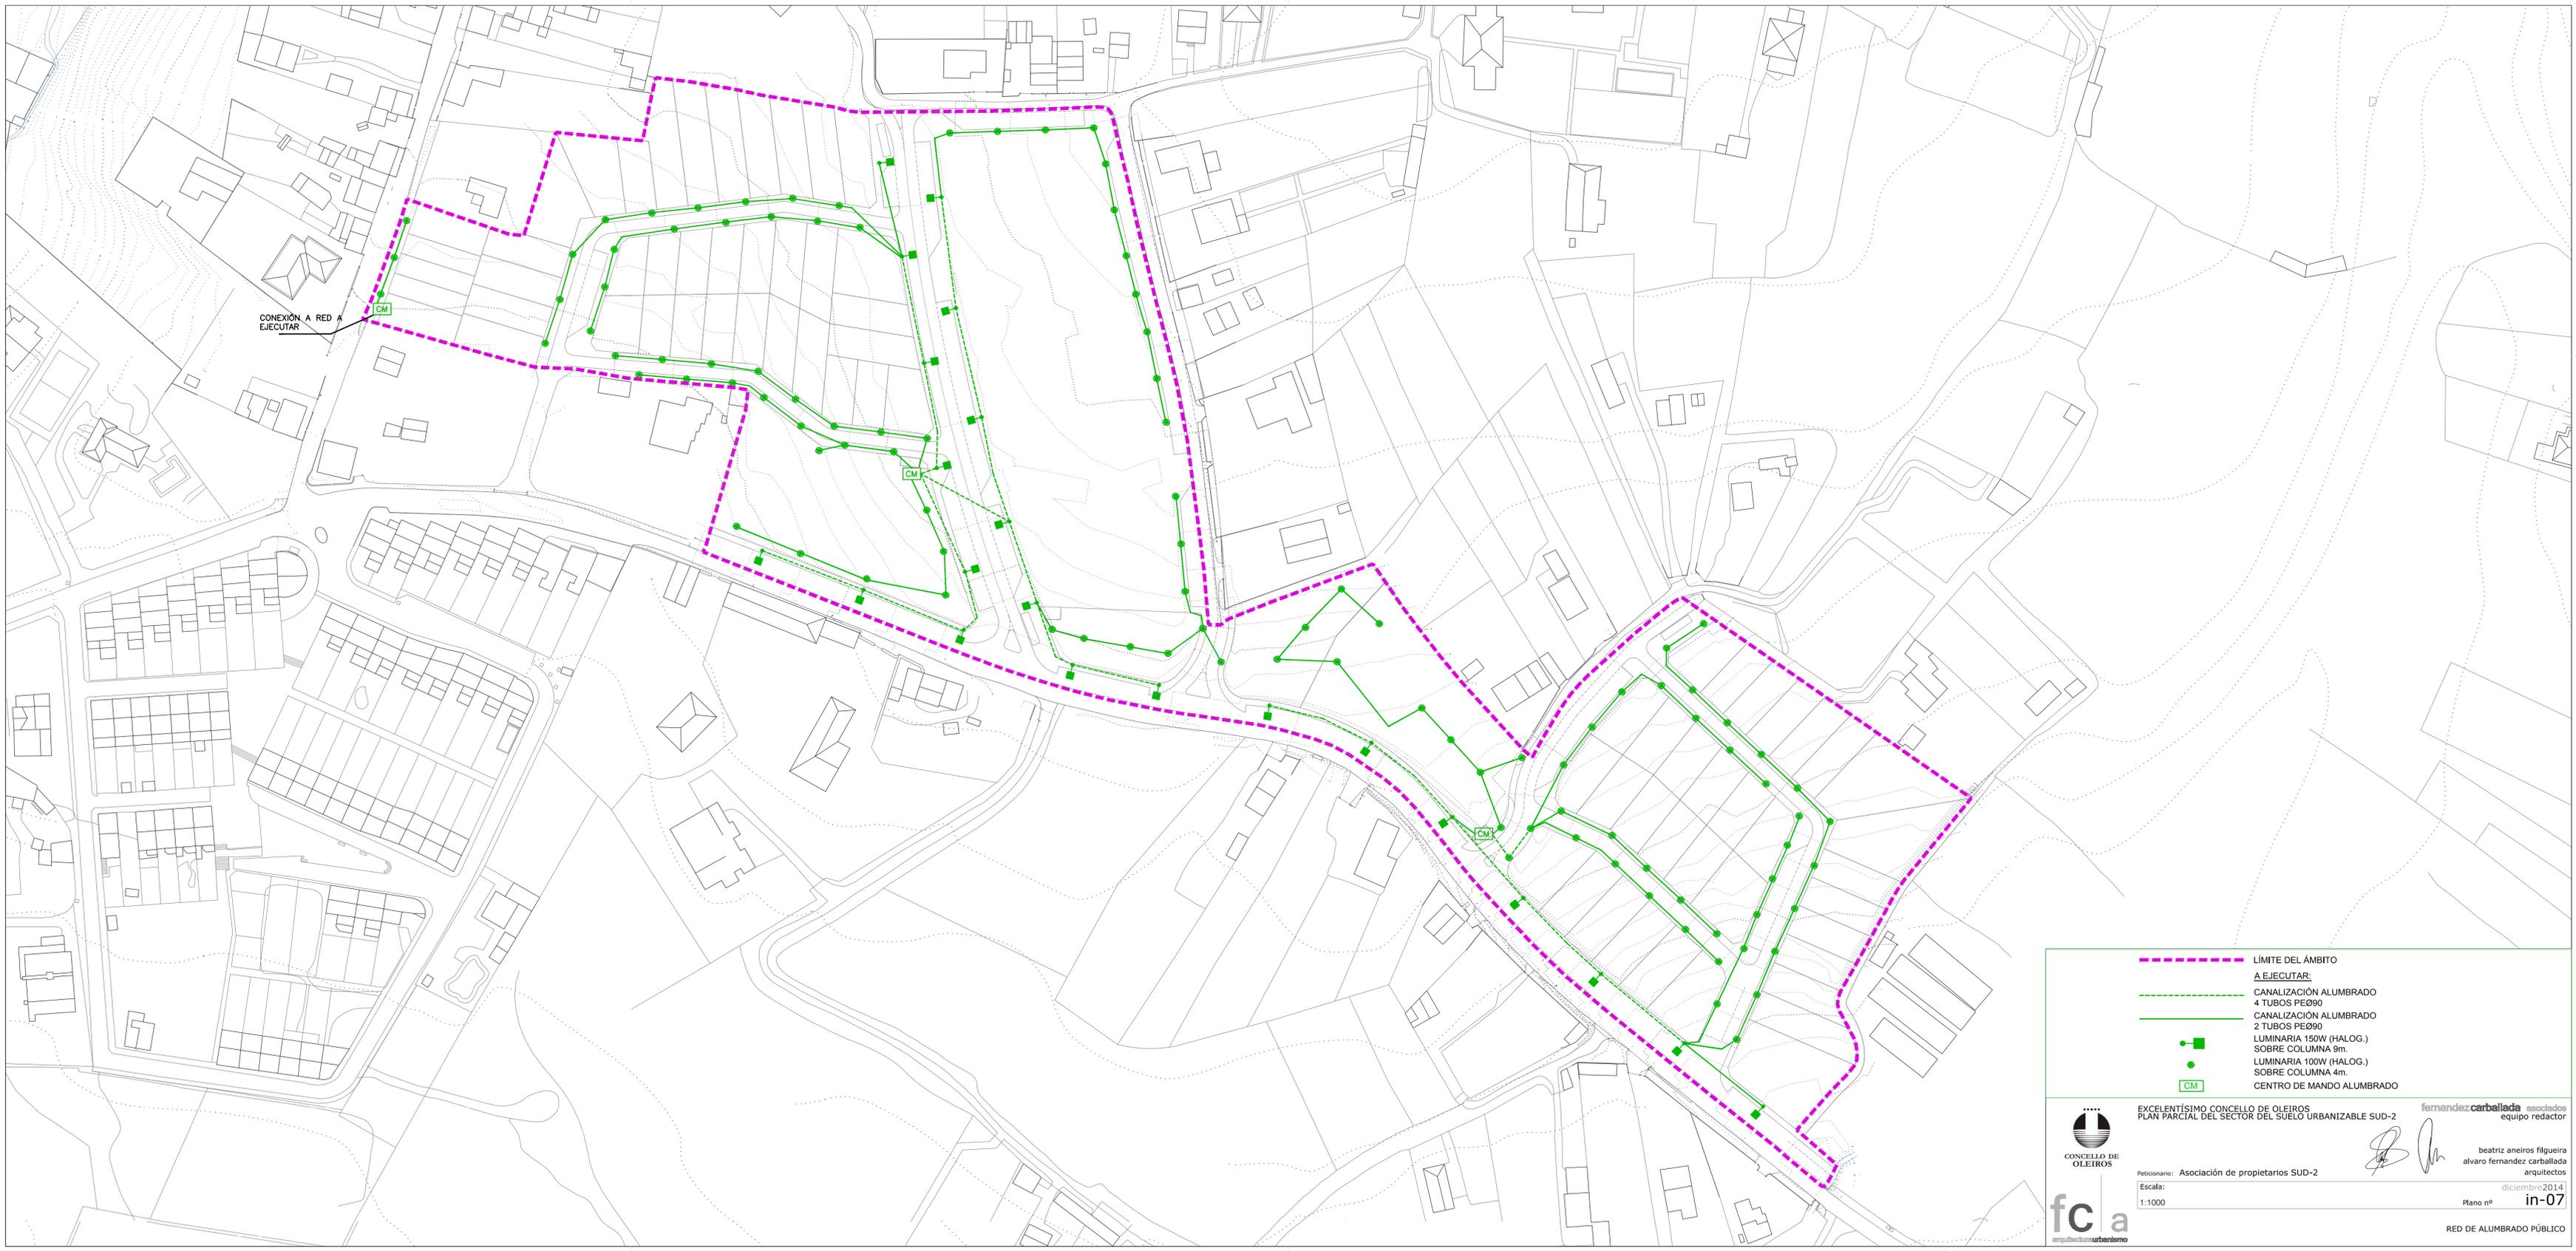

CONEXIÓN A RED A EJECUTAR

- LÍMITE DEL ÁMBITO
- A EJECUTAR:**
- CANALIZACIÓN ALUMBRADO  
4 TUBOS PEØ90
- CANALIZACIÓN ALUMBRADO  
2 TUBOS PEØ90
- LUMINARIA 150W (HALOG.)  
SOBRE COLUMNA 9m.
- LUMINARIA 100W (HALOG.)  
SOBRE COLUMNA 4m.
- CM CENTRO DE MANDO ALUMBRADO



EXCELENTÍSIMO CONCELLO DE OLEIROS  
PLAN PARCIAL DEL SECTOR DEL SUELO URBANIZABLE SUD-2

fernandezcarballeda asociados  
equipo redactor

*Signature*

beatriz aneiros filgueira  
alvaro fernandez carballeda  
arquitectos


Peticionario: Asociación de propietarios SUD-2

Escala:  
1:1000

diciembre 2014  
Plano nº in-07



RED DE ALUMBRADO PÚBLICO

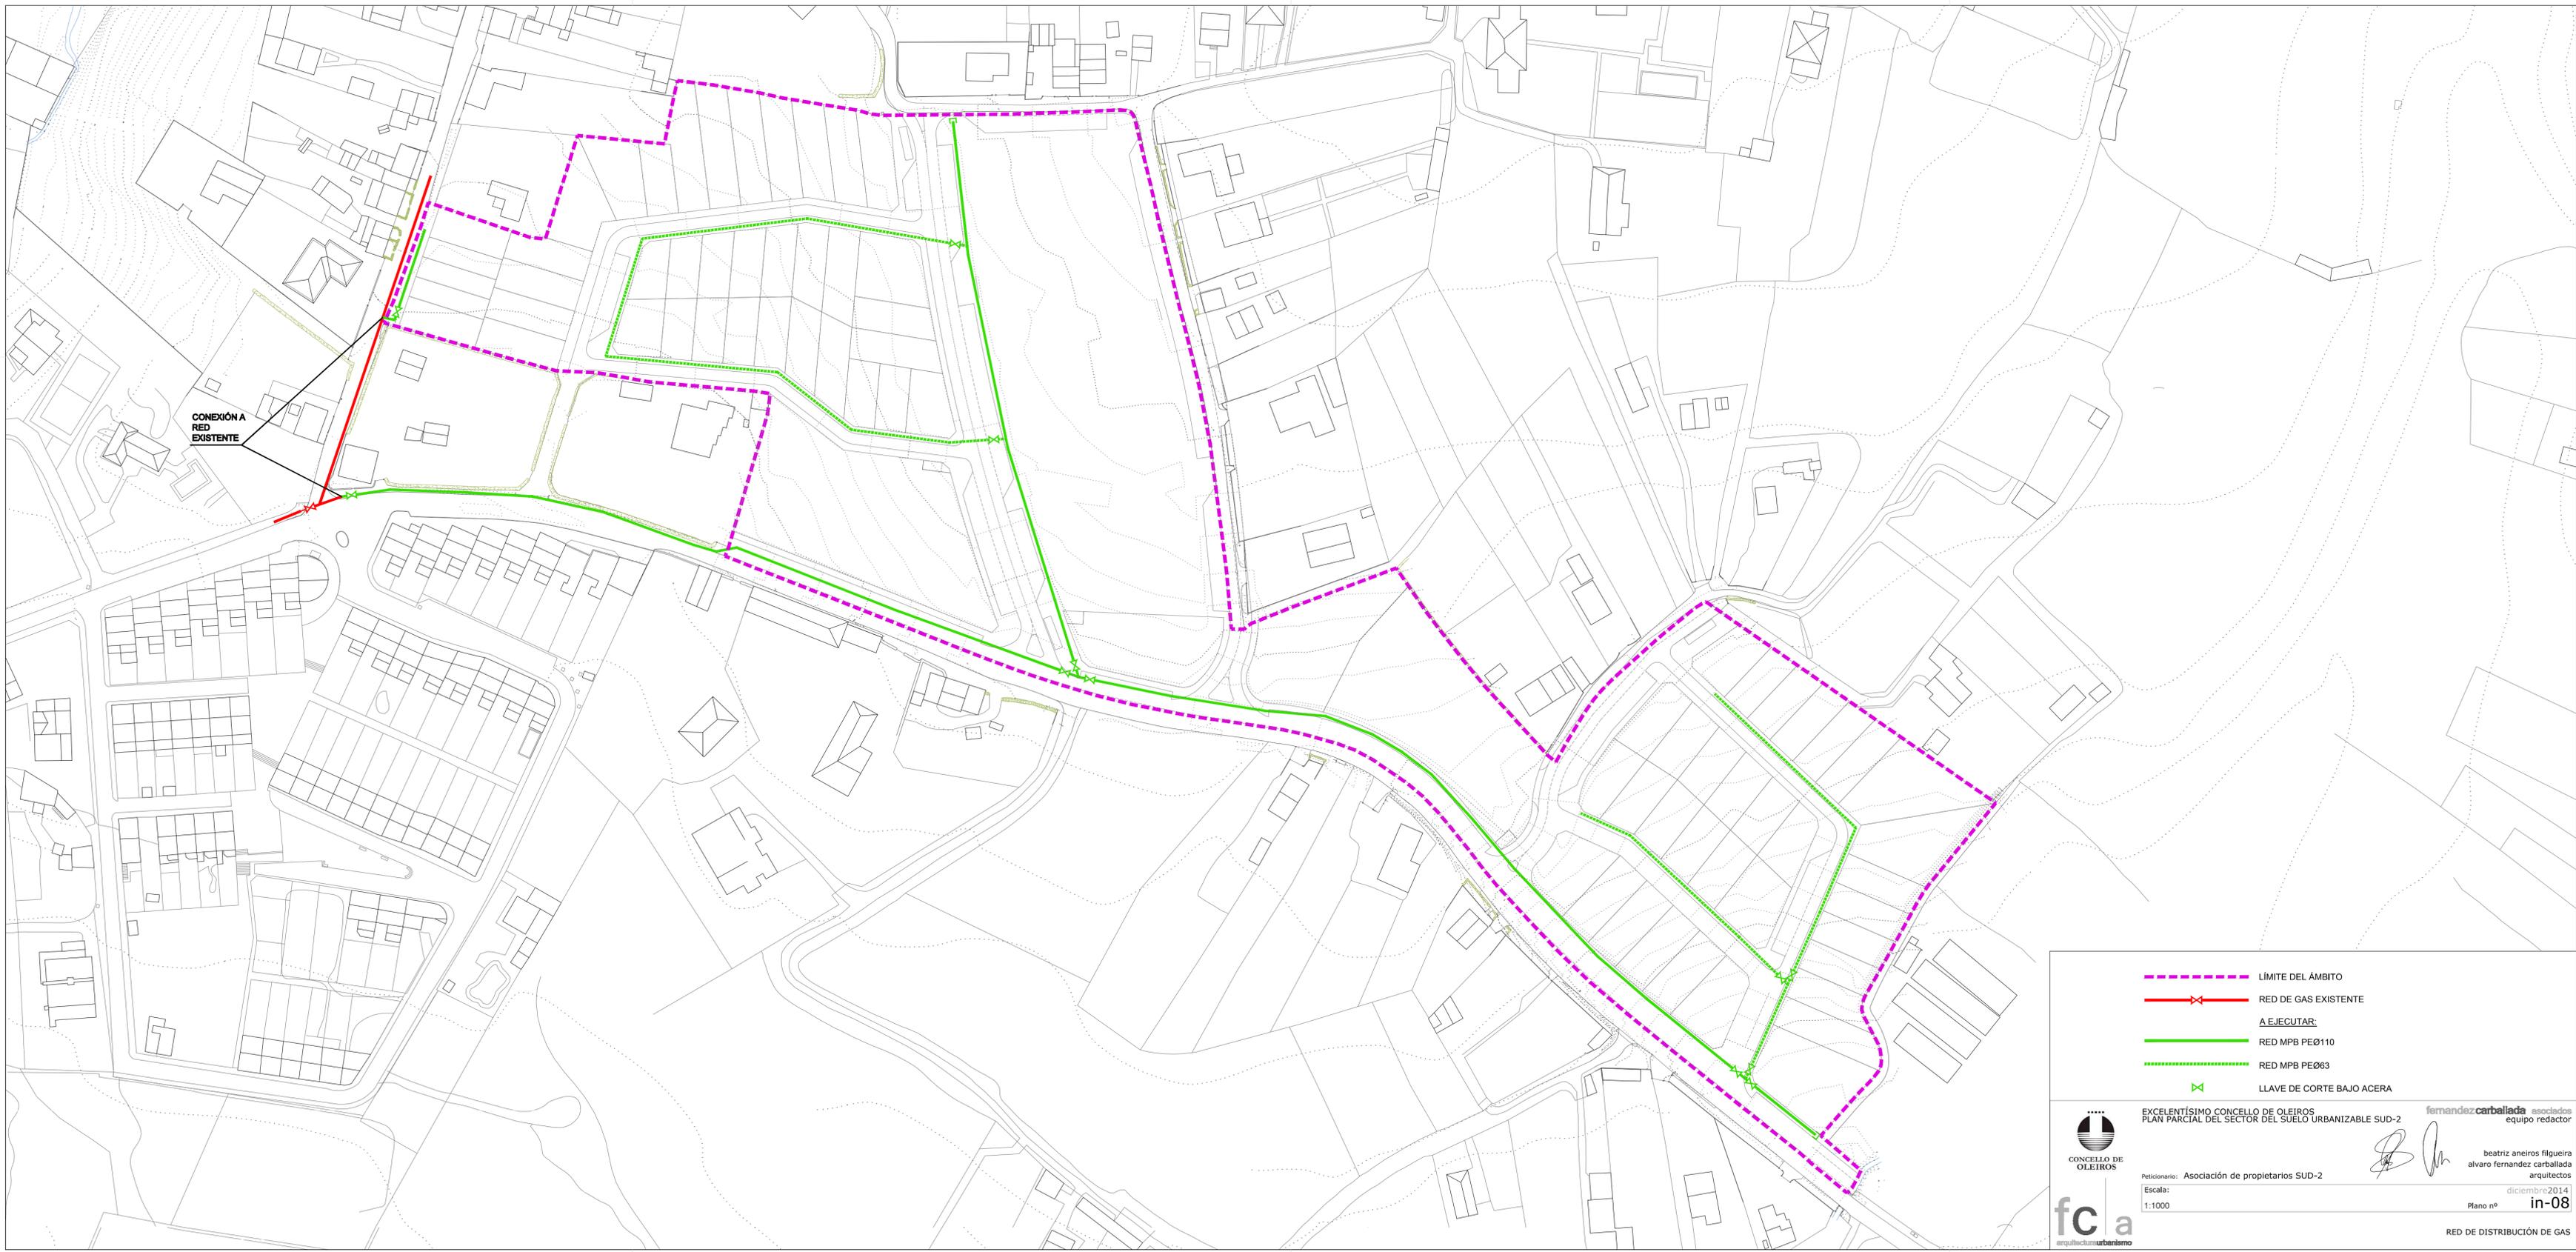

CONEXIÓN A RED EXISTENTE

- - - - - LÍMITE DEL ÁMBITO
- x — RED DE GAS EXISTENTE
- A EJECUTAR:
- RED MPB PEØ110
- - - - - RED MPB PEØ63
- x LLAVE DE CORTE BAJO ACERA



CONCELLO DE OLEIROS

EXCELENTÍSIMO CONCELLO DE OLEIROS  
 PLAN PARCIAL DEL SECTOR DEL SUELO URBANIZABLE SUD-2

Peticionario: Asociación de propietarios SUD-2

Escala: 1:1000



beatriz aneiros filgueira  
 alvaro fernandez carballada  
 arquitectos

Plano nº in-08



fernandez carballada asociados  
 equipo redactor



RED DE DISTRIBUCIÓN DE GAS